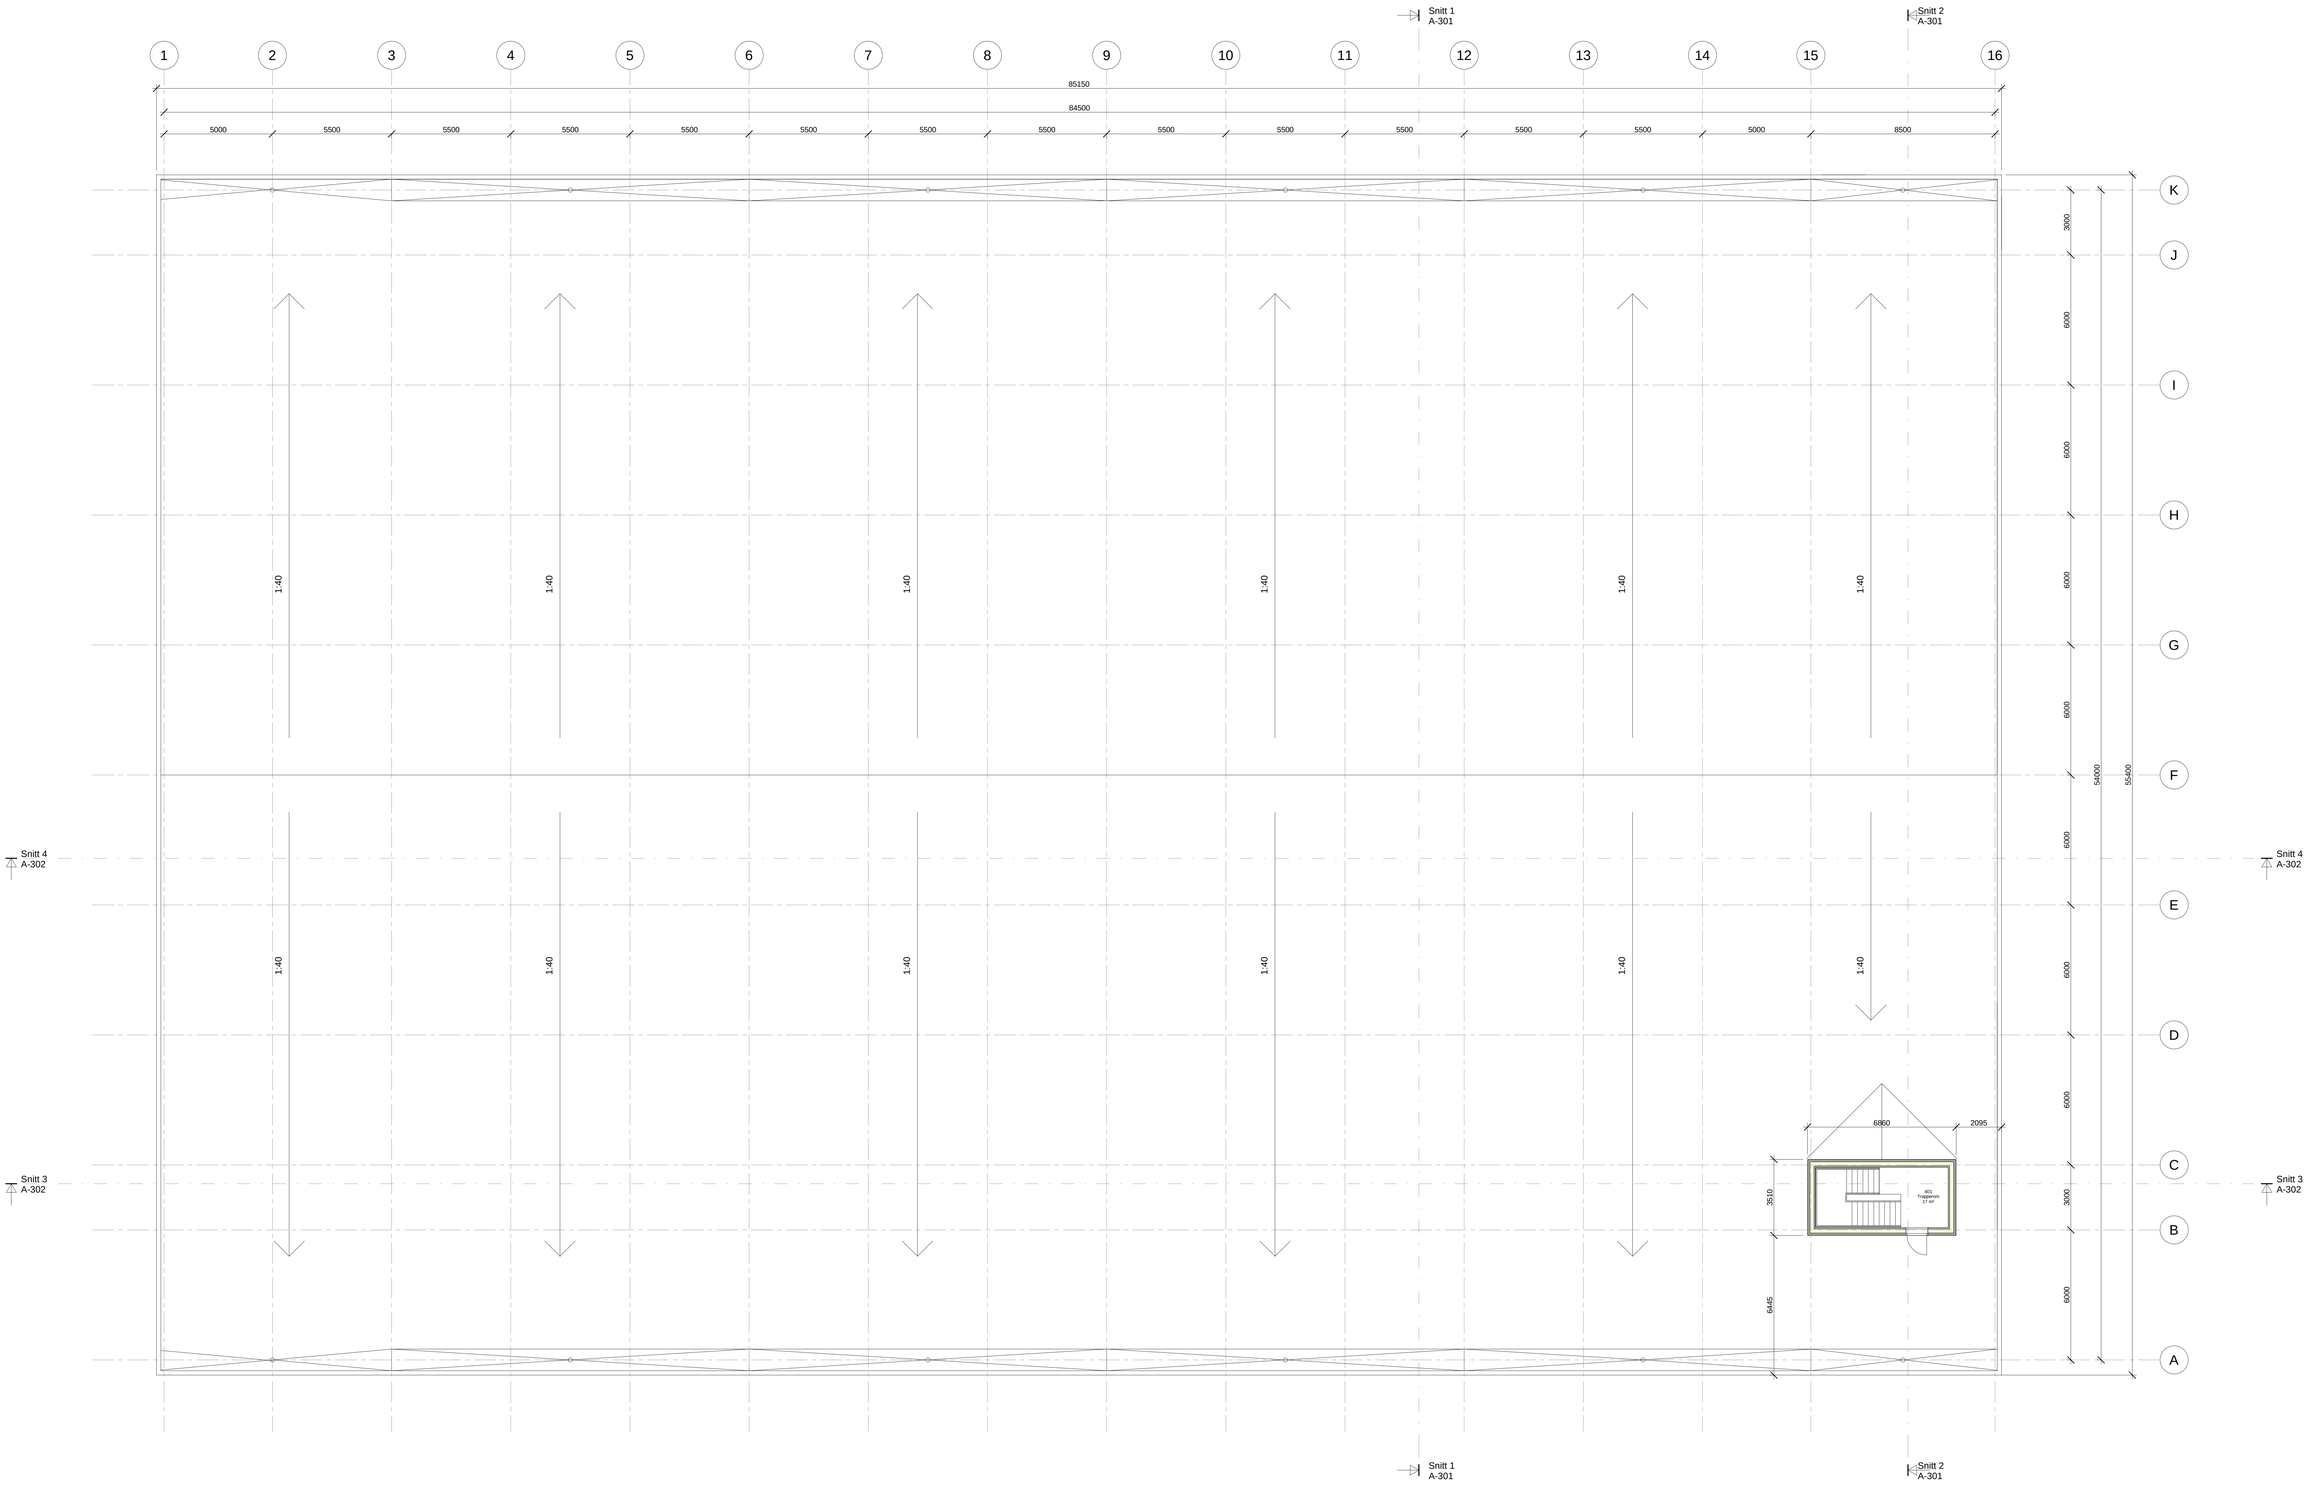


| STATUS: | TEGNINGSNR: | REV: |
|---|---|---|
| Nabovarsel | A-104 | |

TEGNING:
Plan 4.etg. (takplan)

| MÅL: | DATO: | SIGN: | KTRL: |
|---|---|---|---|
| 1 : 100 | 09.01.19 | MV | MV |

LOKALISERINGSFIGUR:

| REV: | DATO: | BESKRIVELSE: | SIGN: | KTRL: |
|---|---|---|---|---|

PROSJEKTNAVN:
Fotballhall Åssiden

| PROSJEKTNR (AUI): | PROSJEKTNR (TN): |
|---|---|
| 17020 | |

TILTAKSART:
NYBYGG

PROSJEKTADRESSE:
BUSKERUDVEIEN 54,
3024 DRAMMEN

BOLIGNR:

GÅRDSNR / Lnr:
Kommune: 1201 Ny Bergen
FESTENR:
SEKSJONSNR:

TILTAKSHAVER OG PROSJEKTLEDER:
Drammen Eiendom KF

BYGGELEDER:

ARKITEKT:
arch uno as, Prestbøes Sikt3 Majorstuen, 0308 Oslo
Tlf: 22121860 E-post: post@archuno.no

**arch uno as**
arkitektur og prosjektadministrasjon