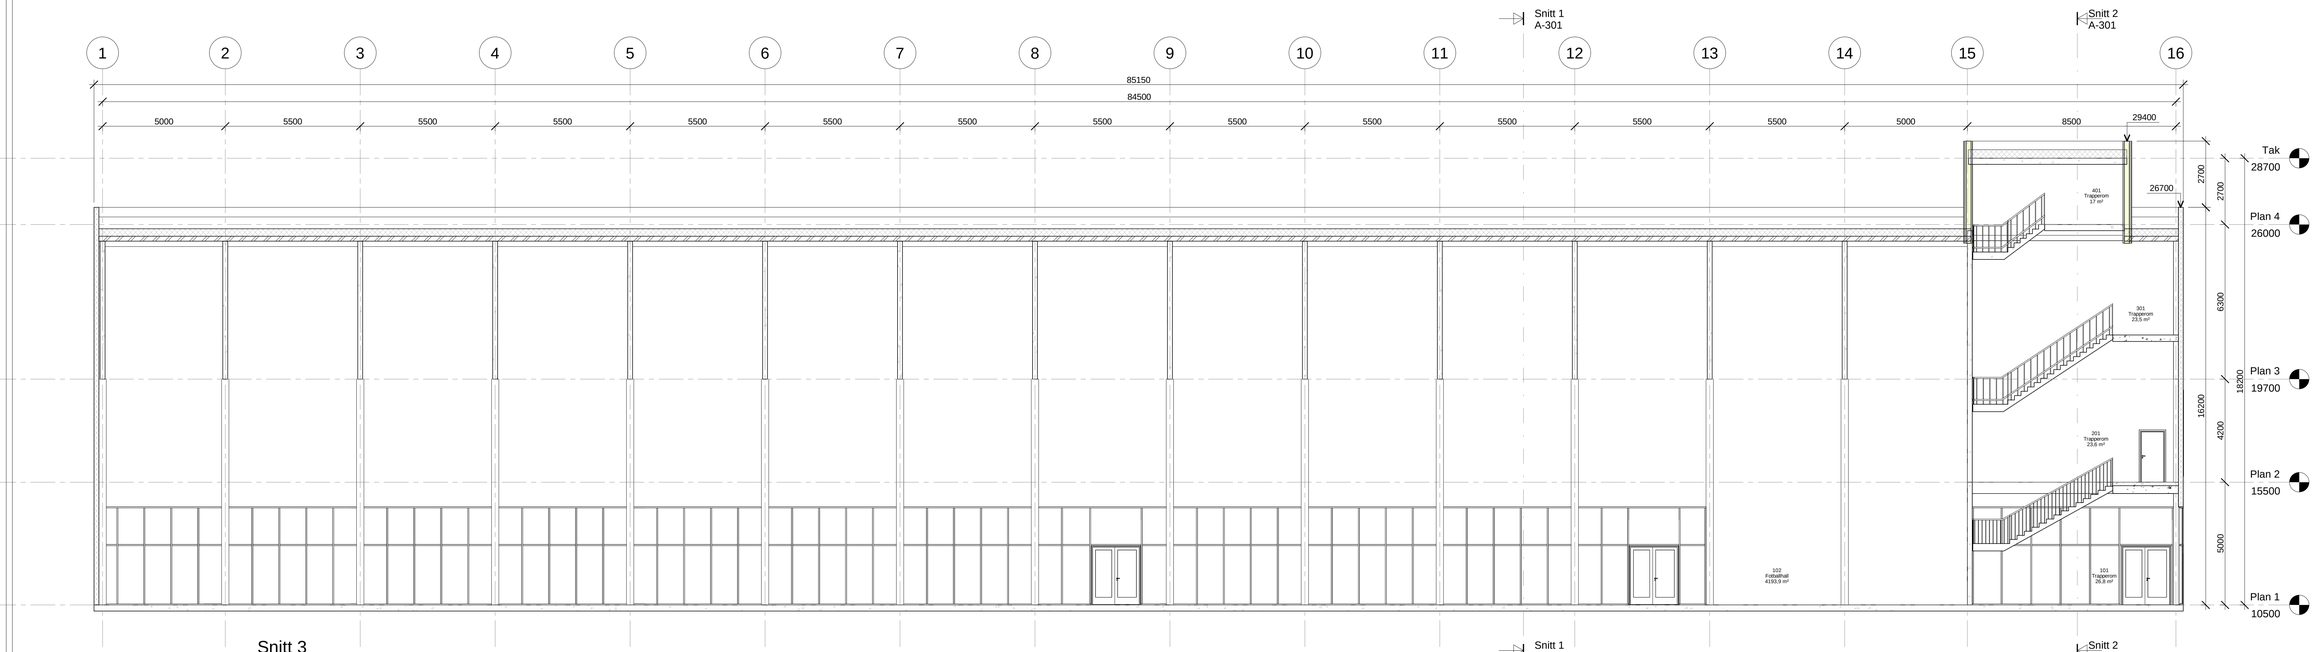

Snitt 3
1 : 100

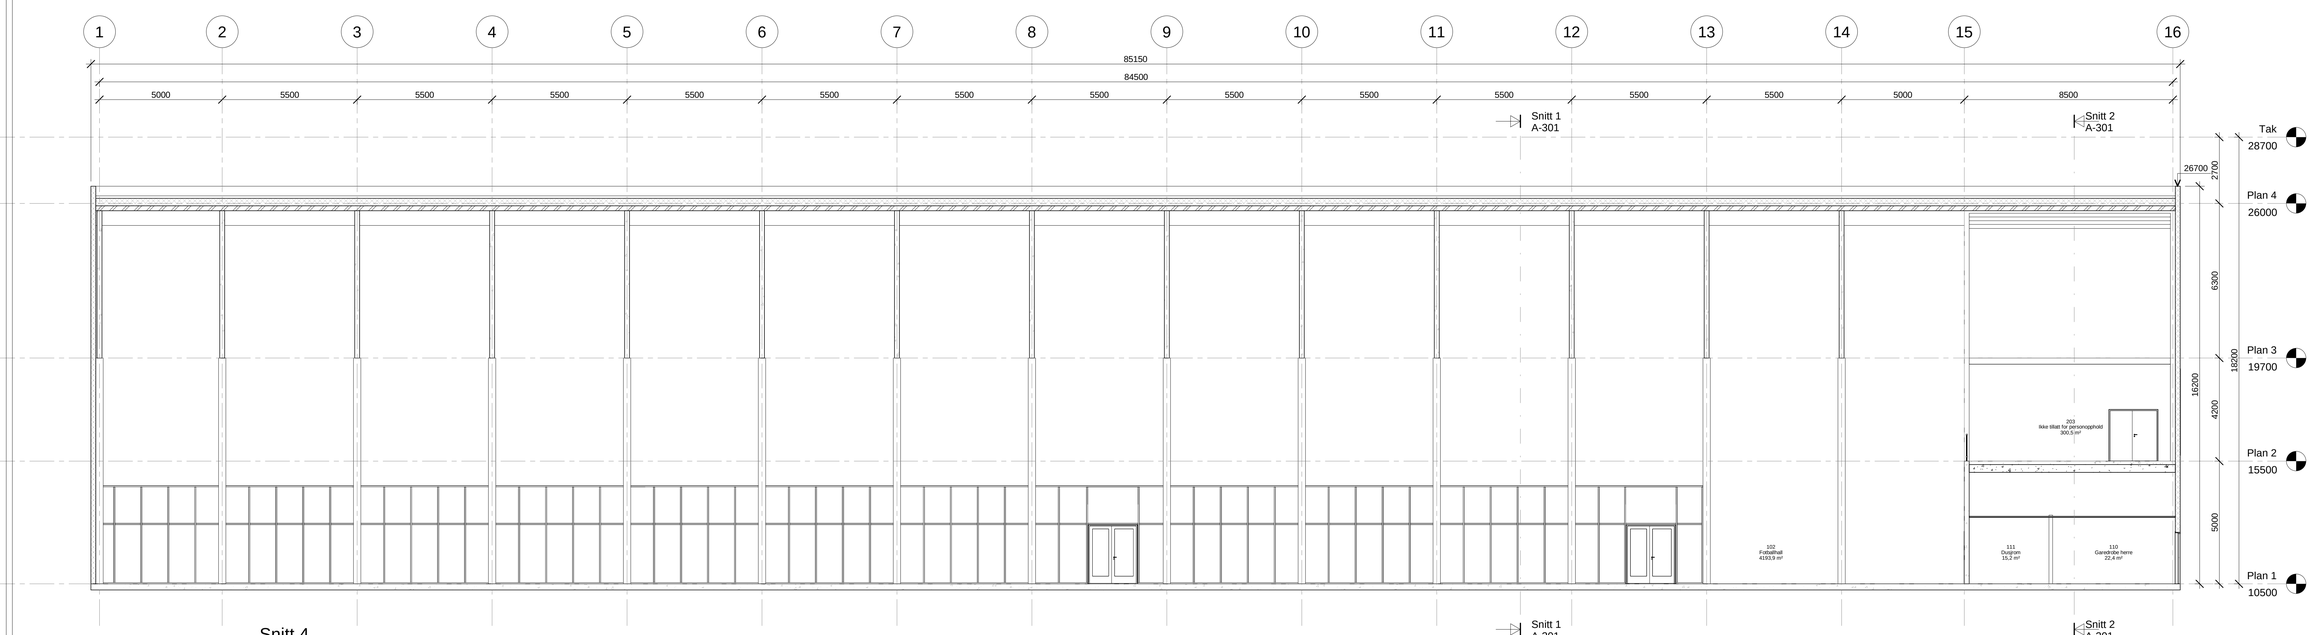

Snitt 4
1 : 100

STATUS: Nabovarsel

TEGNINGSNR: A-302

REV:

TEGNING: Snitt 3 og 4

MÅL: 1 : 100 | DATO: 09.01.19 | SIGN: MV | KTRL: MV

LOKALISERINGSFIGUR:

REV:	DATO	BESKRIVELSE	SIGN	KTRL

PROSJEKTNAVN: Fotballhall Åssiden

PROSJEKTNR (SLS): 17020 | PROSJEKTNR (TH):

TILTAKSART: NYBYGG

PROSJEKTADRESSE: BUSKERUDVEIEN 54, 3024 DRAMMEN | BOLIGNR: | GÅRDSNR: 110 BRUKSNR: 1 SEKSJONSNR: 00 flere REGISTER: SEKSJONSNR:

TILTAKSHAVER OG PROSJEKTLEDER: Drammen Eiendom KF

BYGGELEDER:

ARKITEKT: Arch Uno AS, Postboks 5842 Majorstua, 0308 Oslo
Tlf. 22121960 E-post: post@archuno.no

arch uno as
arkitektur og prosjektadministrasjon