




fasade mot nordøst

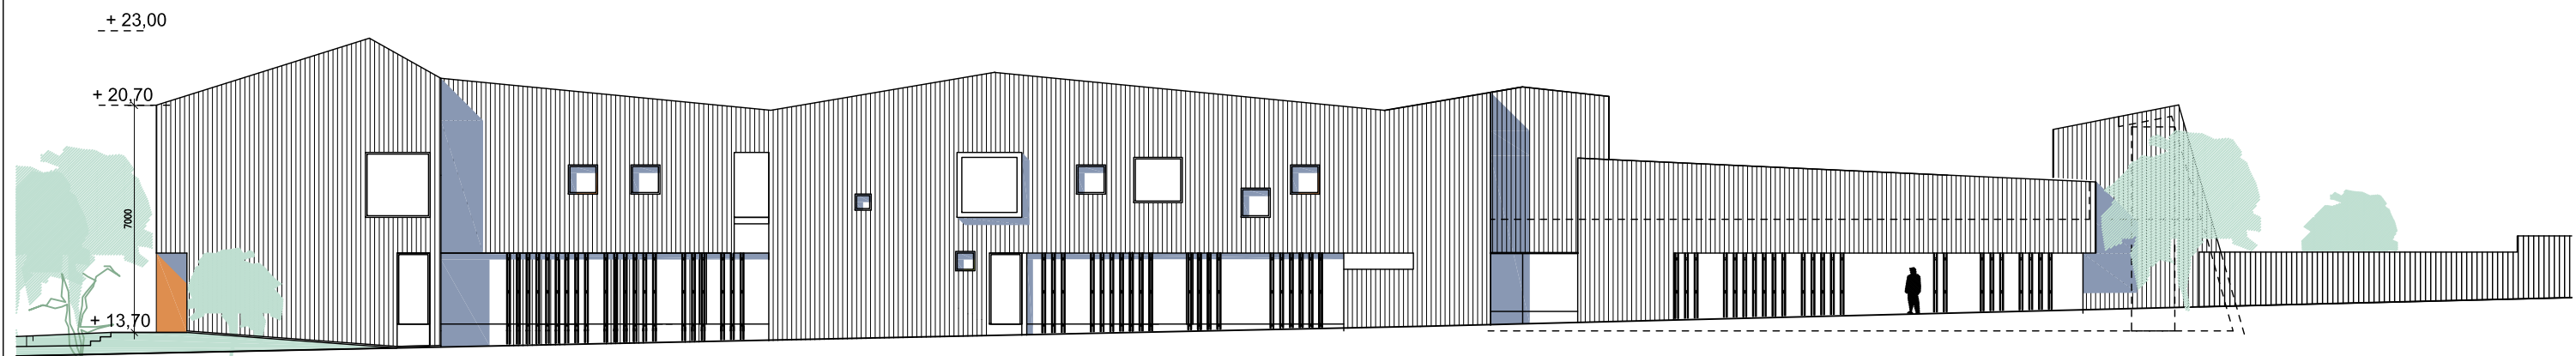

fasade mot sørvest

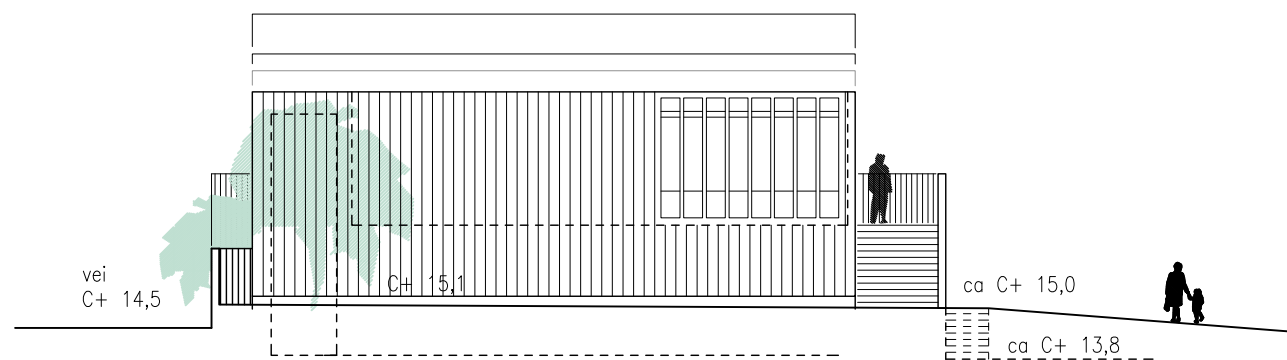

fasade mot sørøst

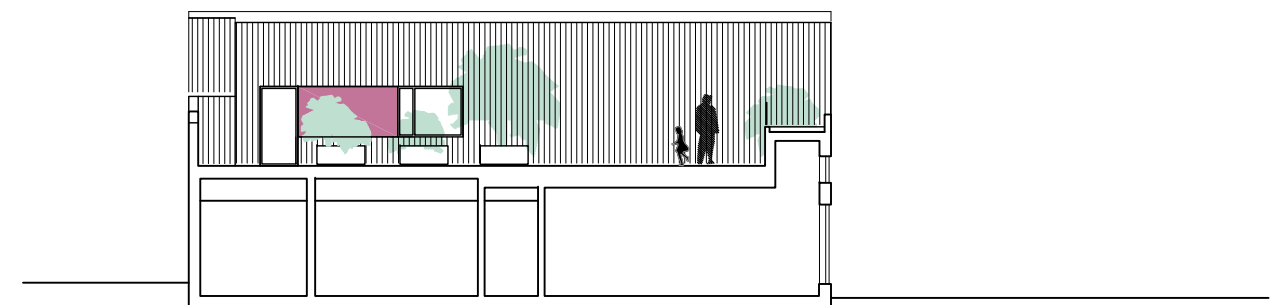

tverrsnitt tilbygg