



Snitt B-B'

A1=1:50

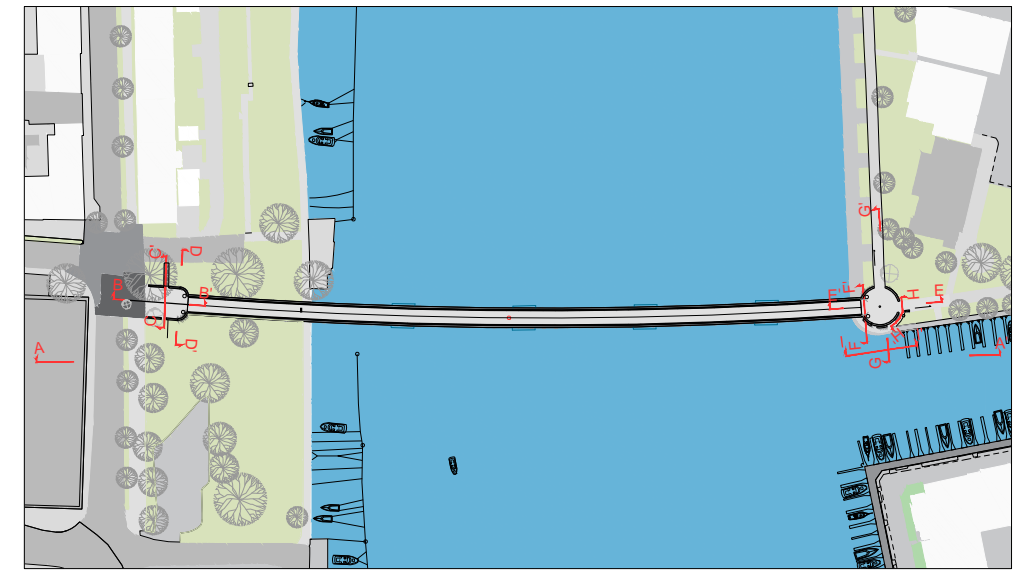


Plan

A1=1:1000

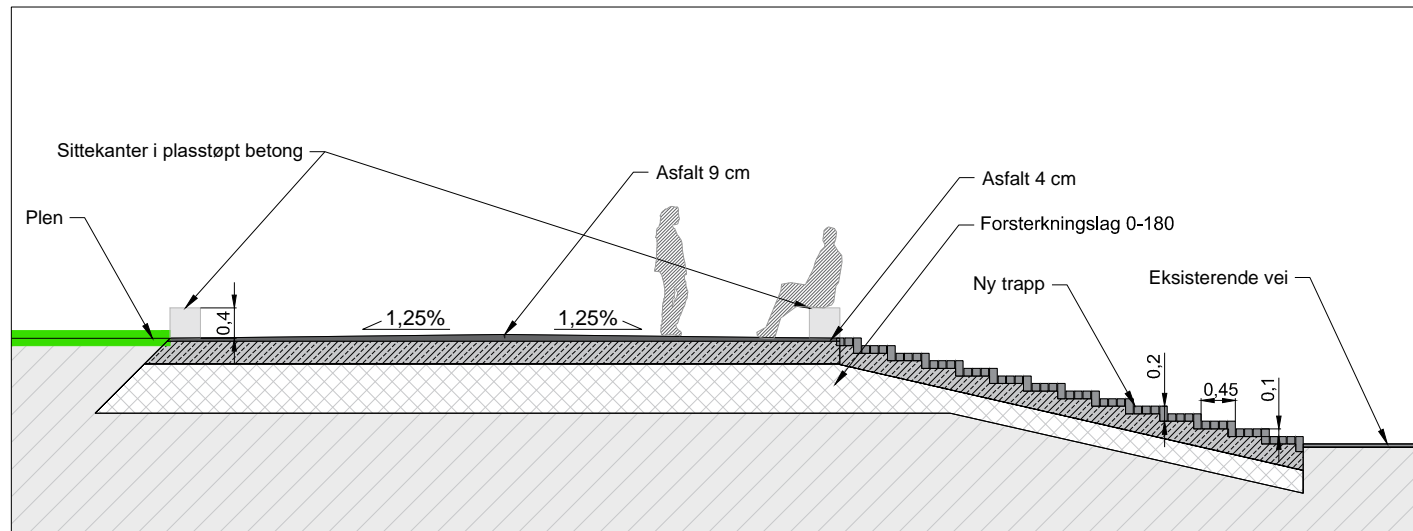

Snitt C-C'

A1=1:50

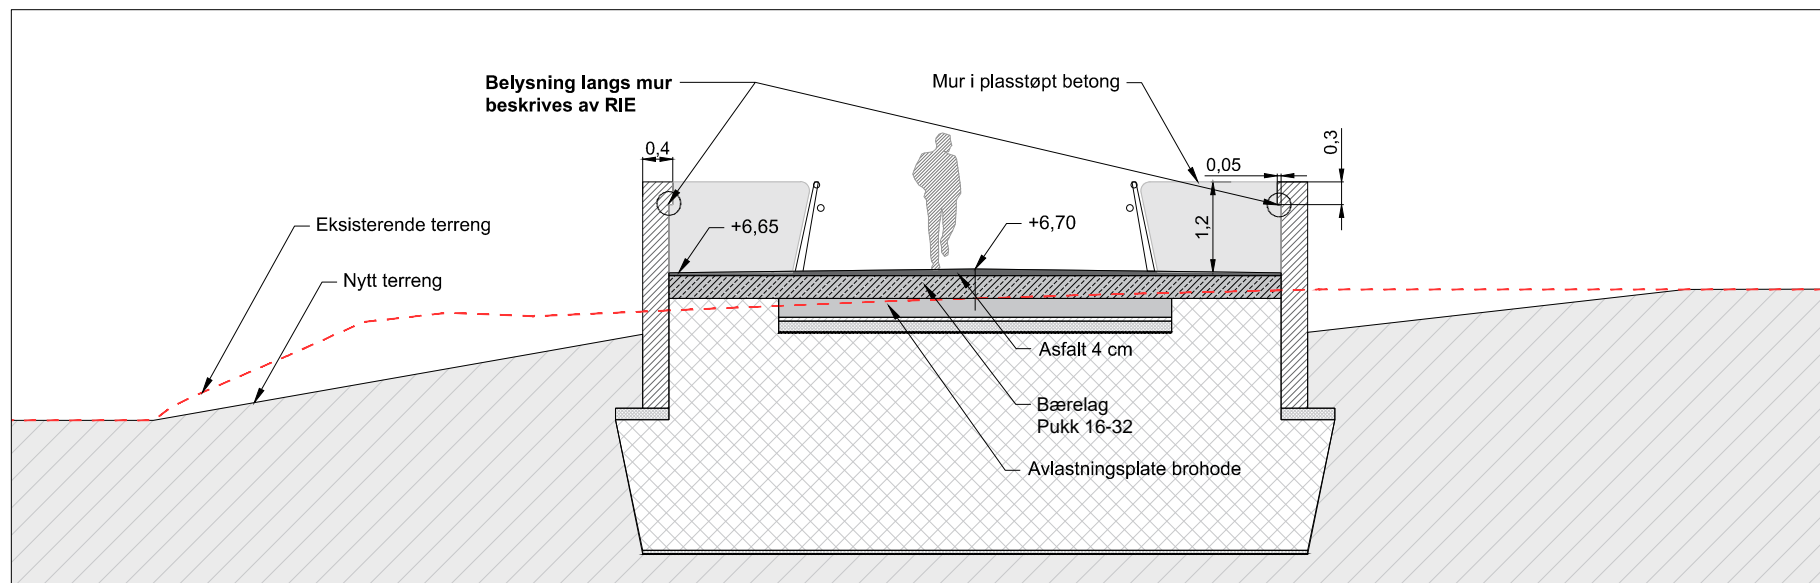

Snitt D-D'

A1=1:50

Revisjon	Revisjonen gjelder	Uarb.	Kontr.	Godkjent	Rev. Dato
-	-	-	-	-	-
Bru over Otra					
Snitt B, C og D					
Tilbudstegning		Tegningsdato	01.03.19		
Utarbeidet av		Målestokk	As shown		
ML	AH	Godkjent av	AH	Konsulentarkiv	Tegningsnummer/ revisjonsboksnavn
				18077	0 - 102 -