




Snitt F-F'
A1=1:50

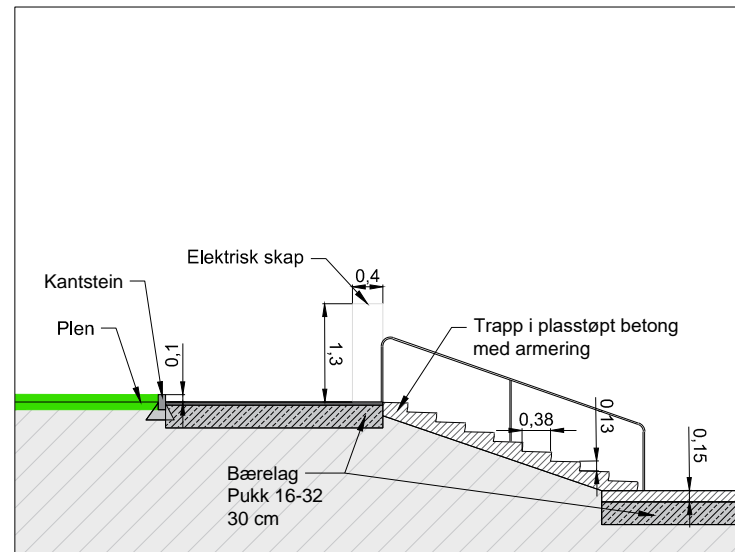


Snitt H-H'
A1=1:50

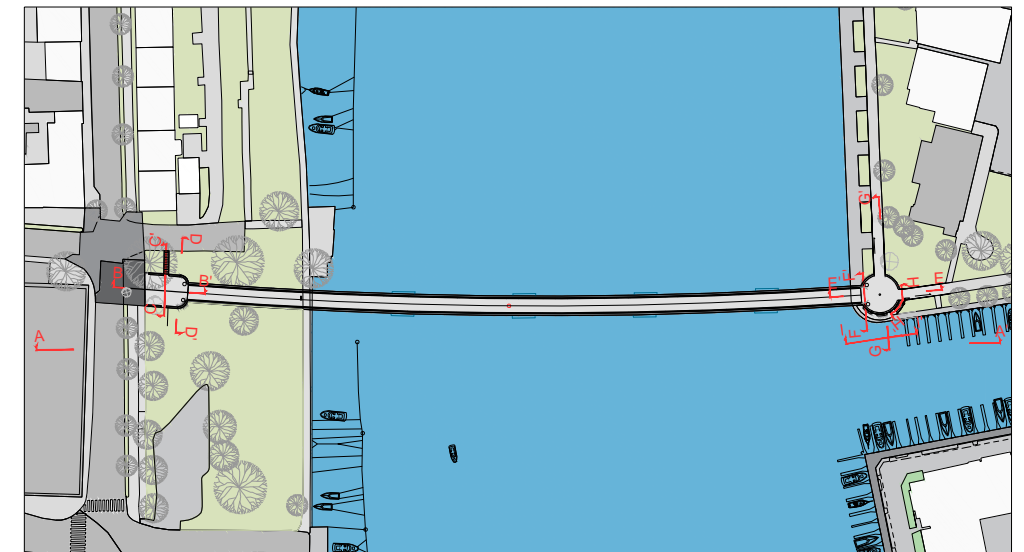

Plan
A1=1:1000

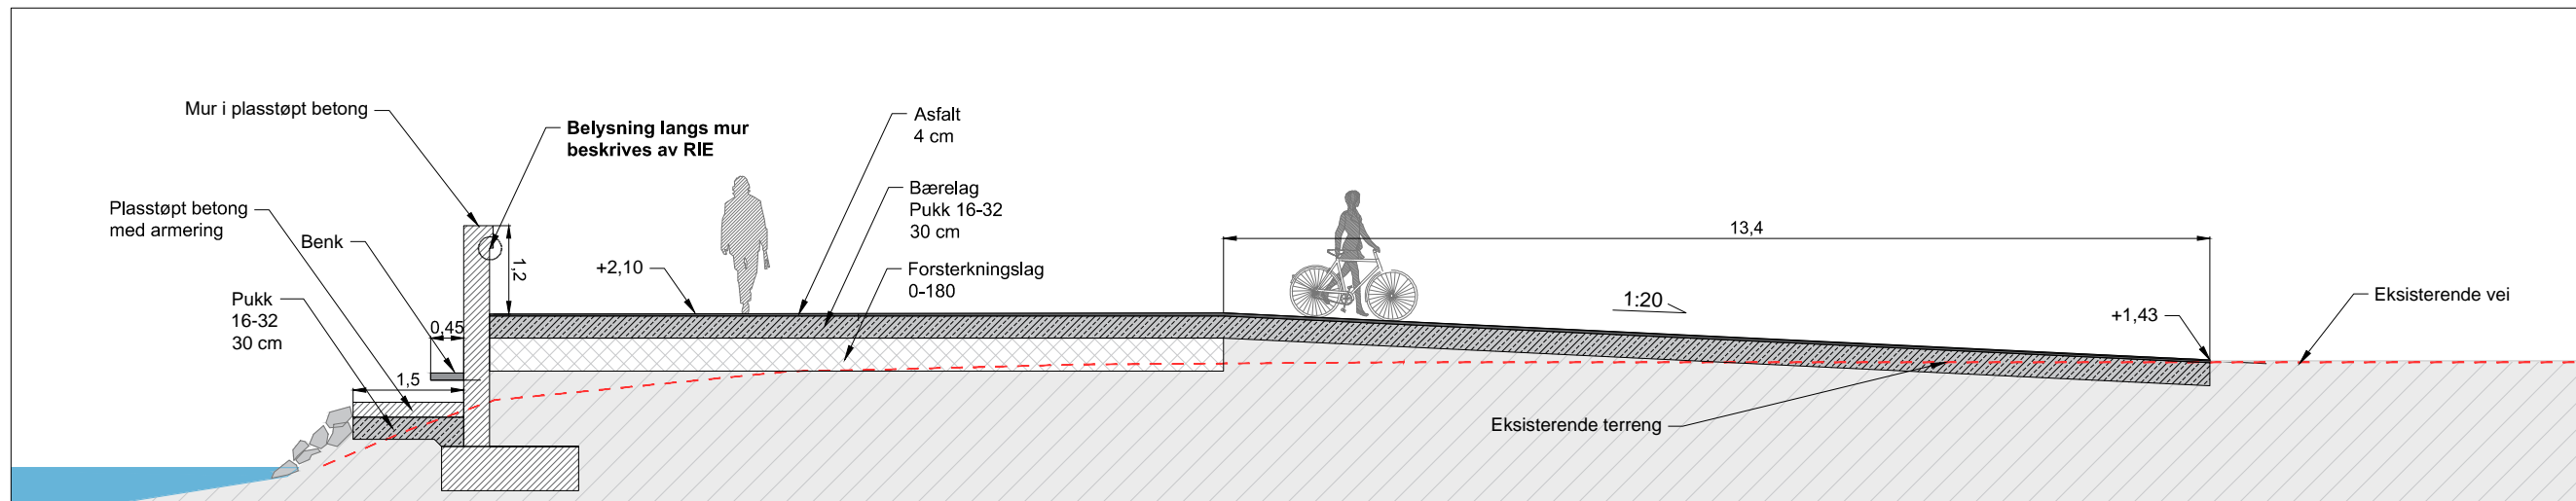

Snitt G-G'
A1=1:50

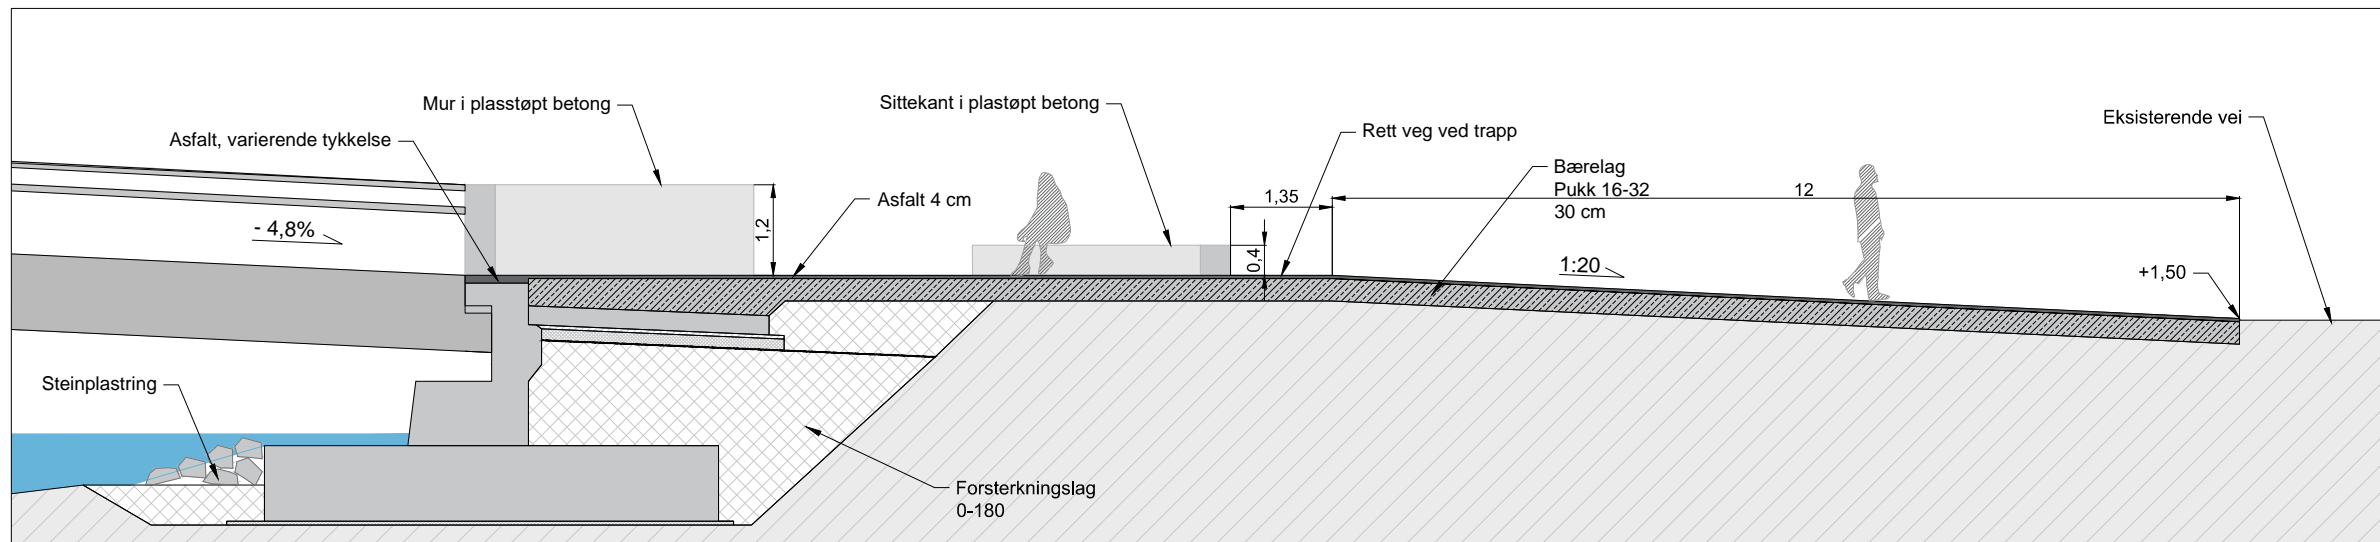

Snitt E-E'
A1=1:50

-	-	-	-	-	-	-	-	-	-	-	-
Revisjon	Revisjonen gjelder	Utarb.	Kontr.	Godkjent	Rev. Dato						
Bru over Otra											
Snitt E, F, G og H											
Tilbuds tegning						Tegningsdato 01.03.19					
Utarbeidet av						Målestokk A5 shown					
Kontrollert av						Tegningsnummer/ 18077					
Godkjent av						Tegningsnummer/ 0 - 103					
Konsulentarkiv						-					