


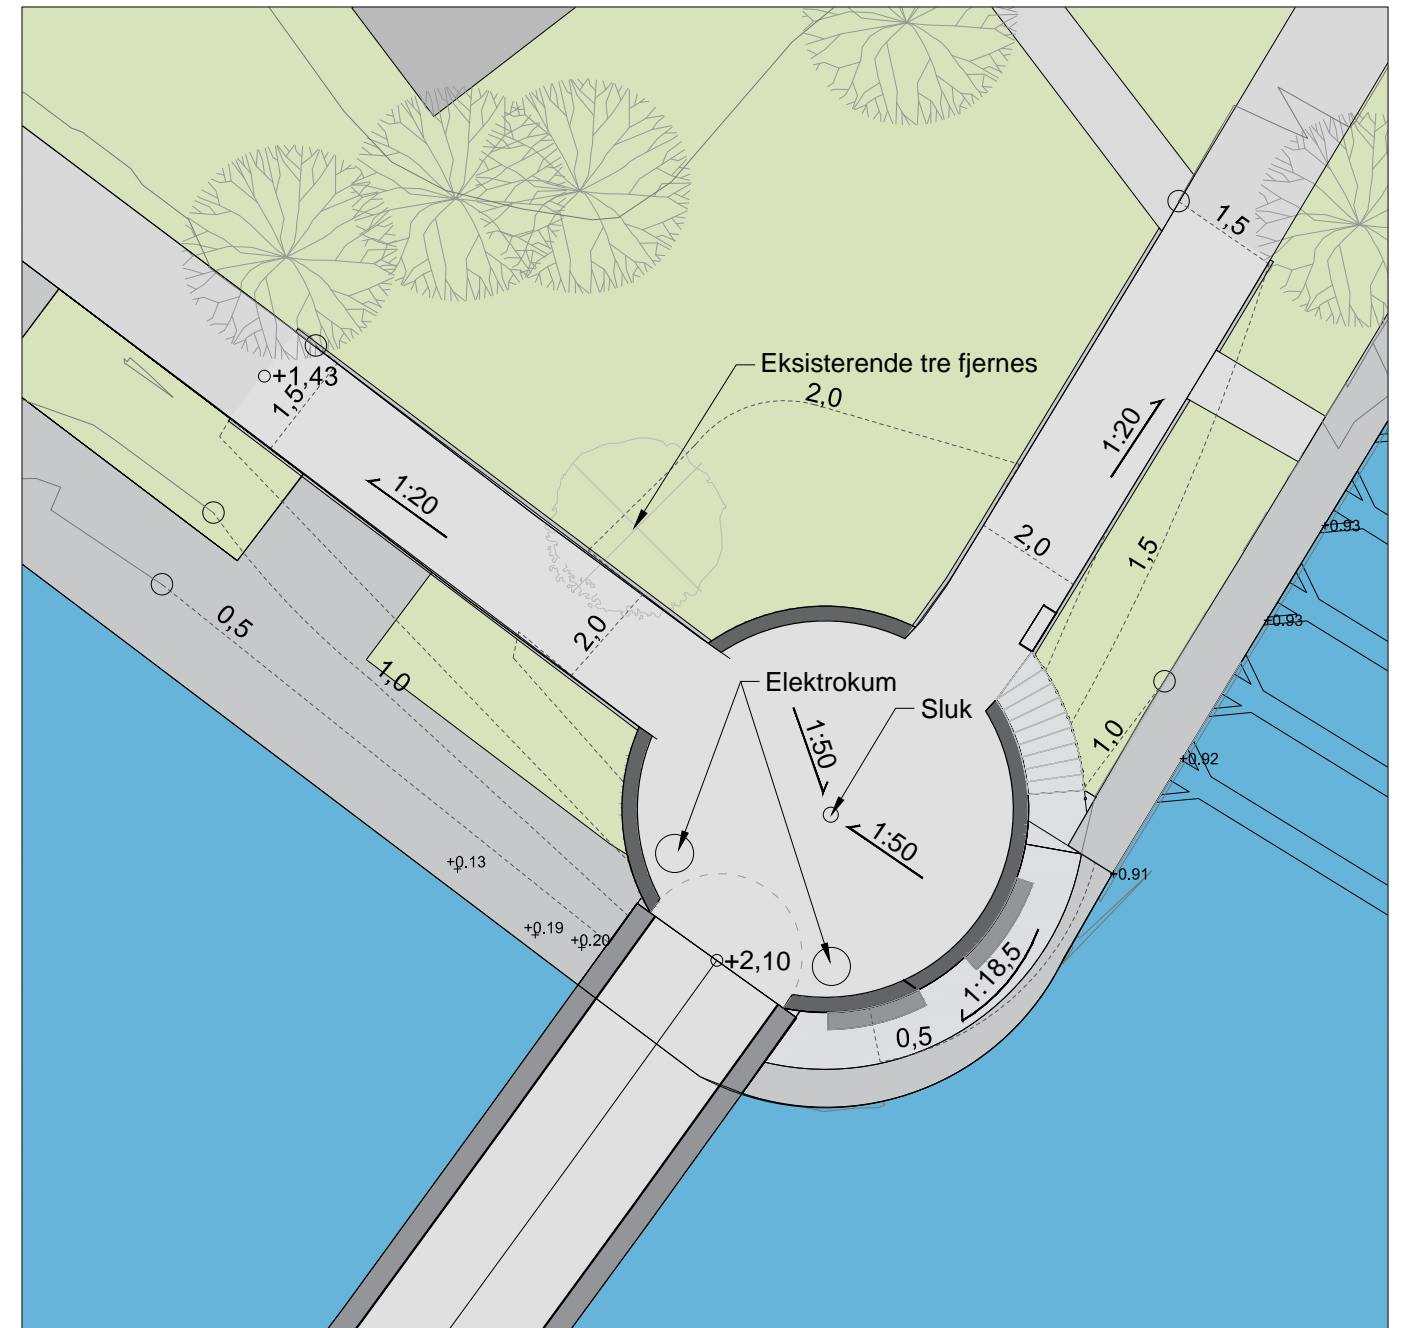

Detaljplan sør-vest  
 A1=1:100



Detaljplan nord-øst  
 A1=1:100

Revisjon	Revisjonen gjelder	Utarb.	Kontr.	Godkjent	Rev. Dato
-	-	-	-	-	-
Bru over Otra					
Plan detalj					
Tilbuds tegning		Tegningsdato		01.03.19	
Utarbeidet av		Målestokk		As shown	
ML	AH	AH	18077	Tegningsnummer/ revisjonsboksnavn	0 - 104 -