


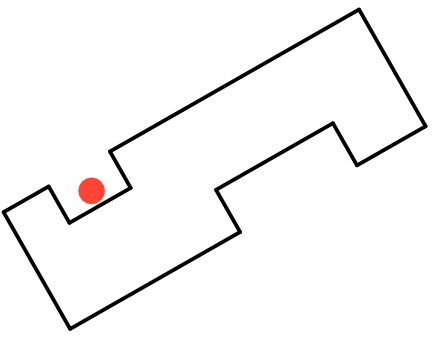
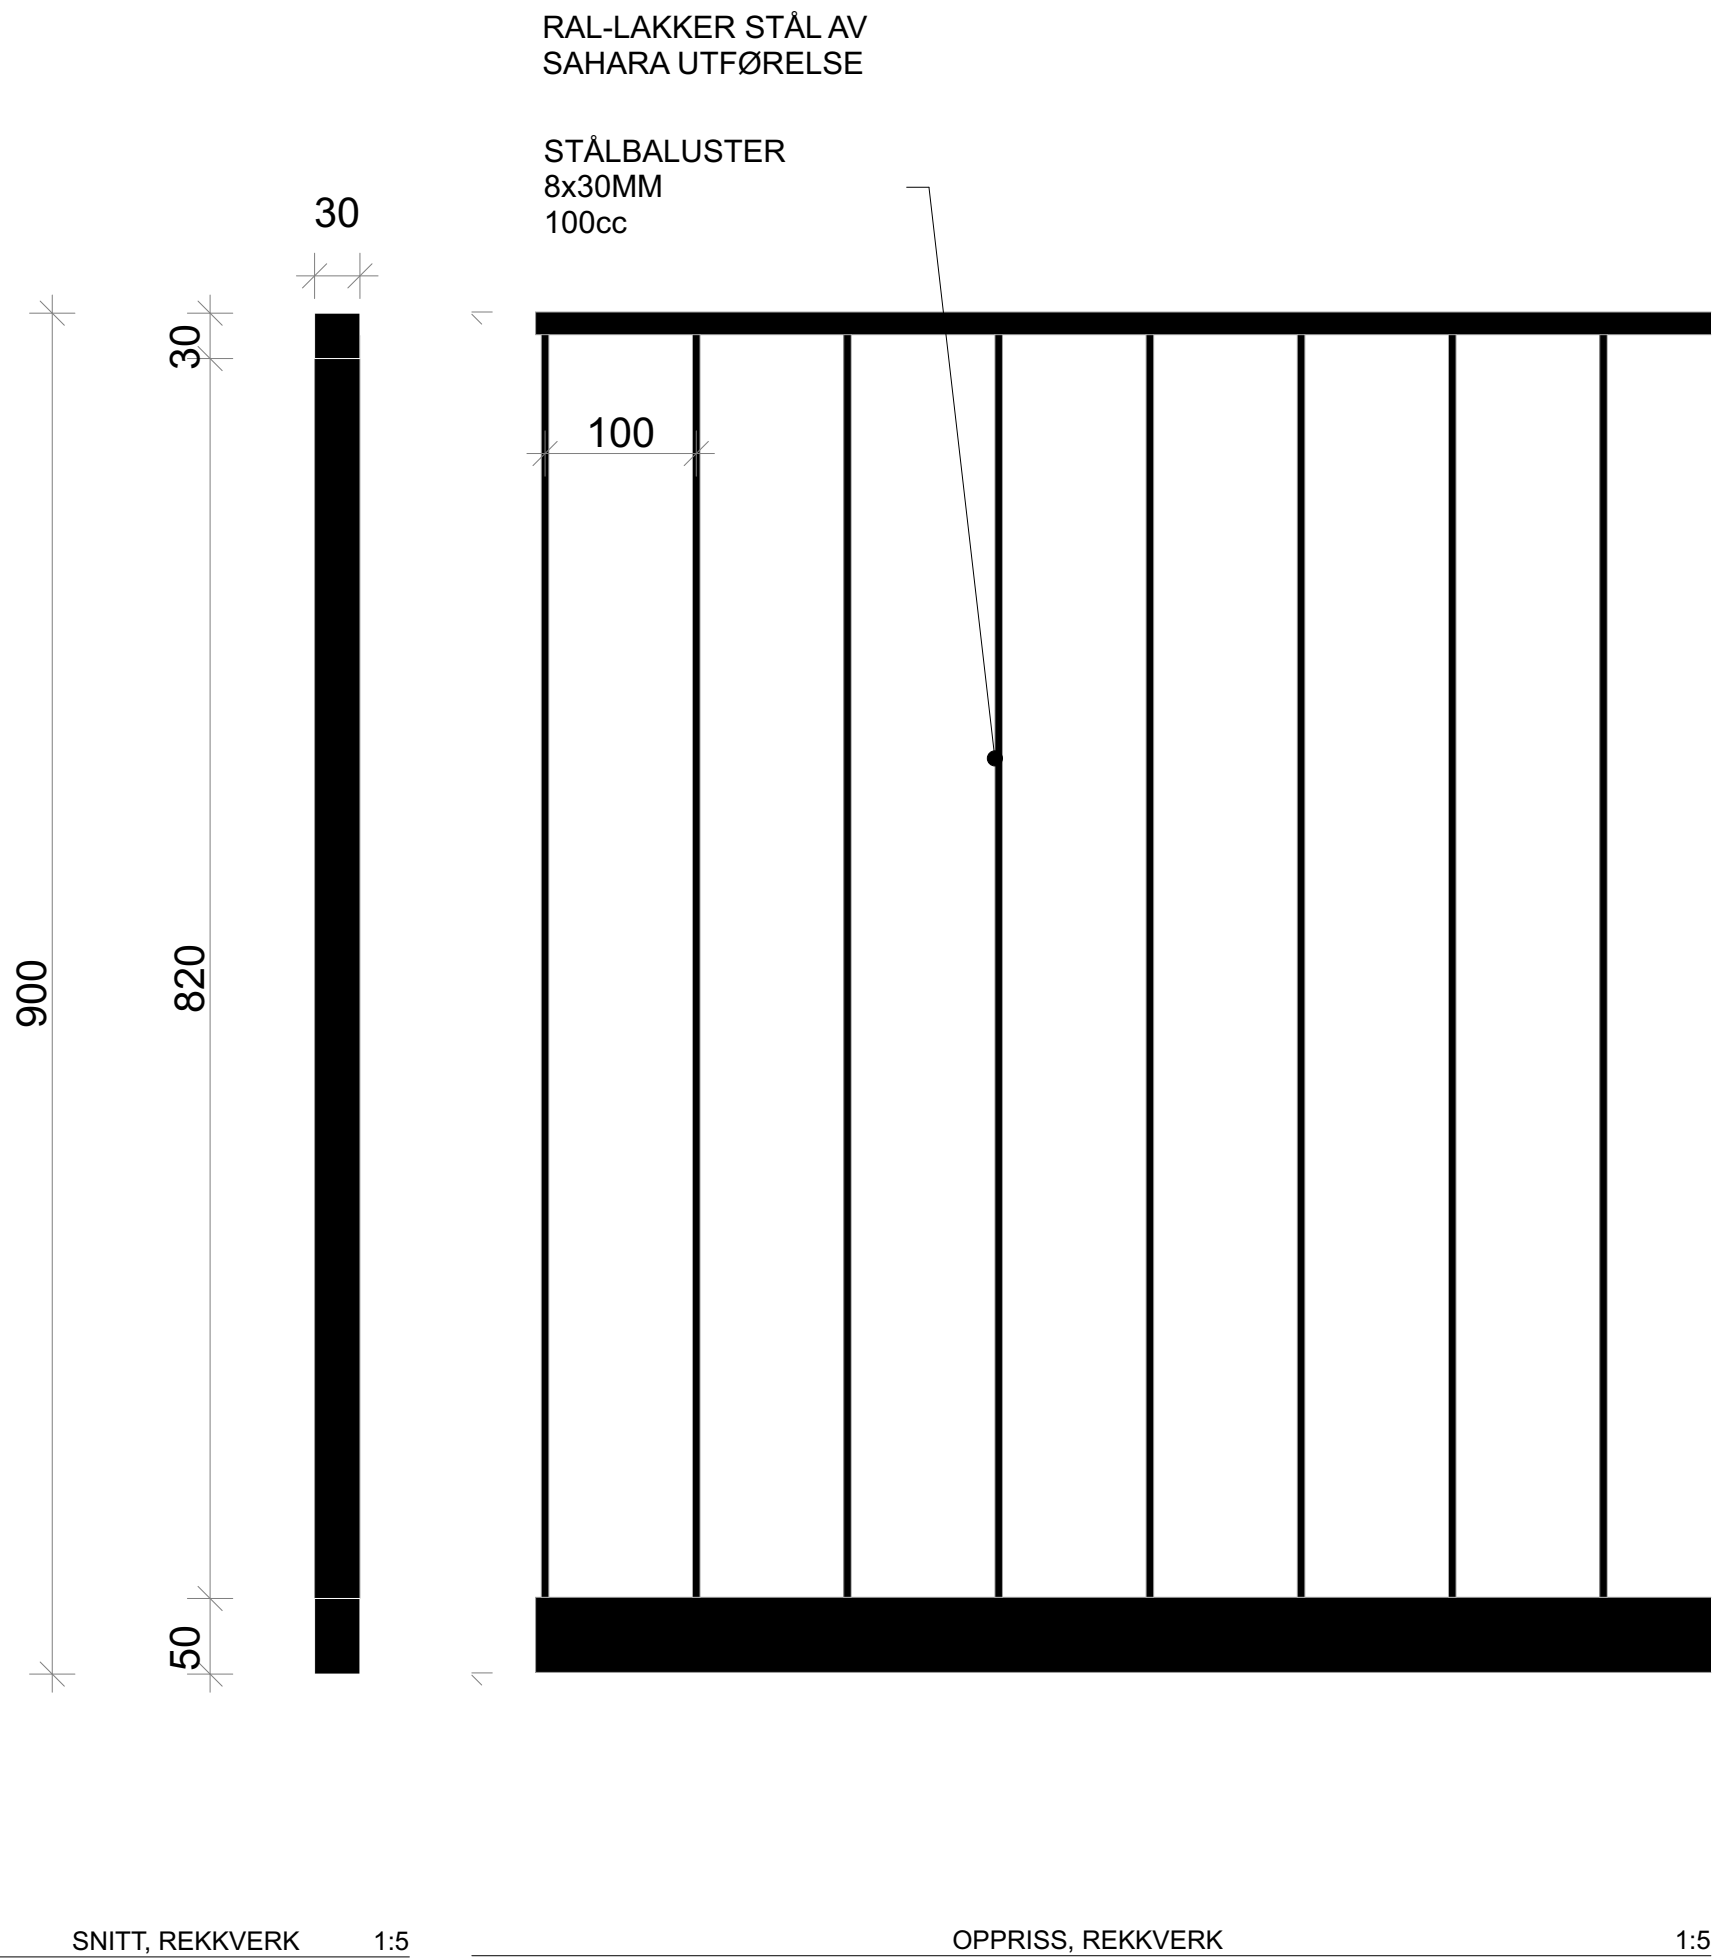
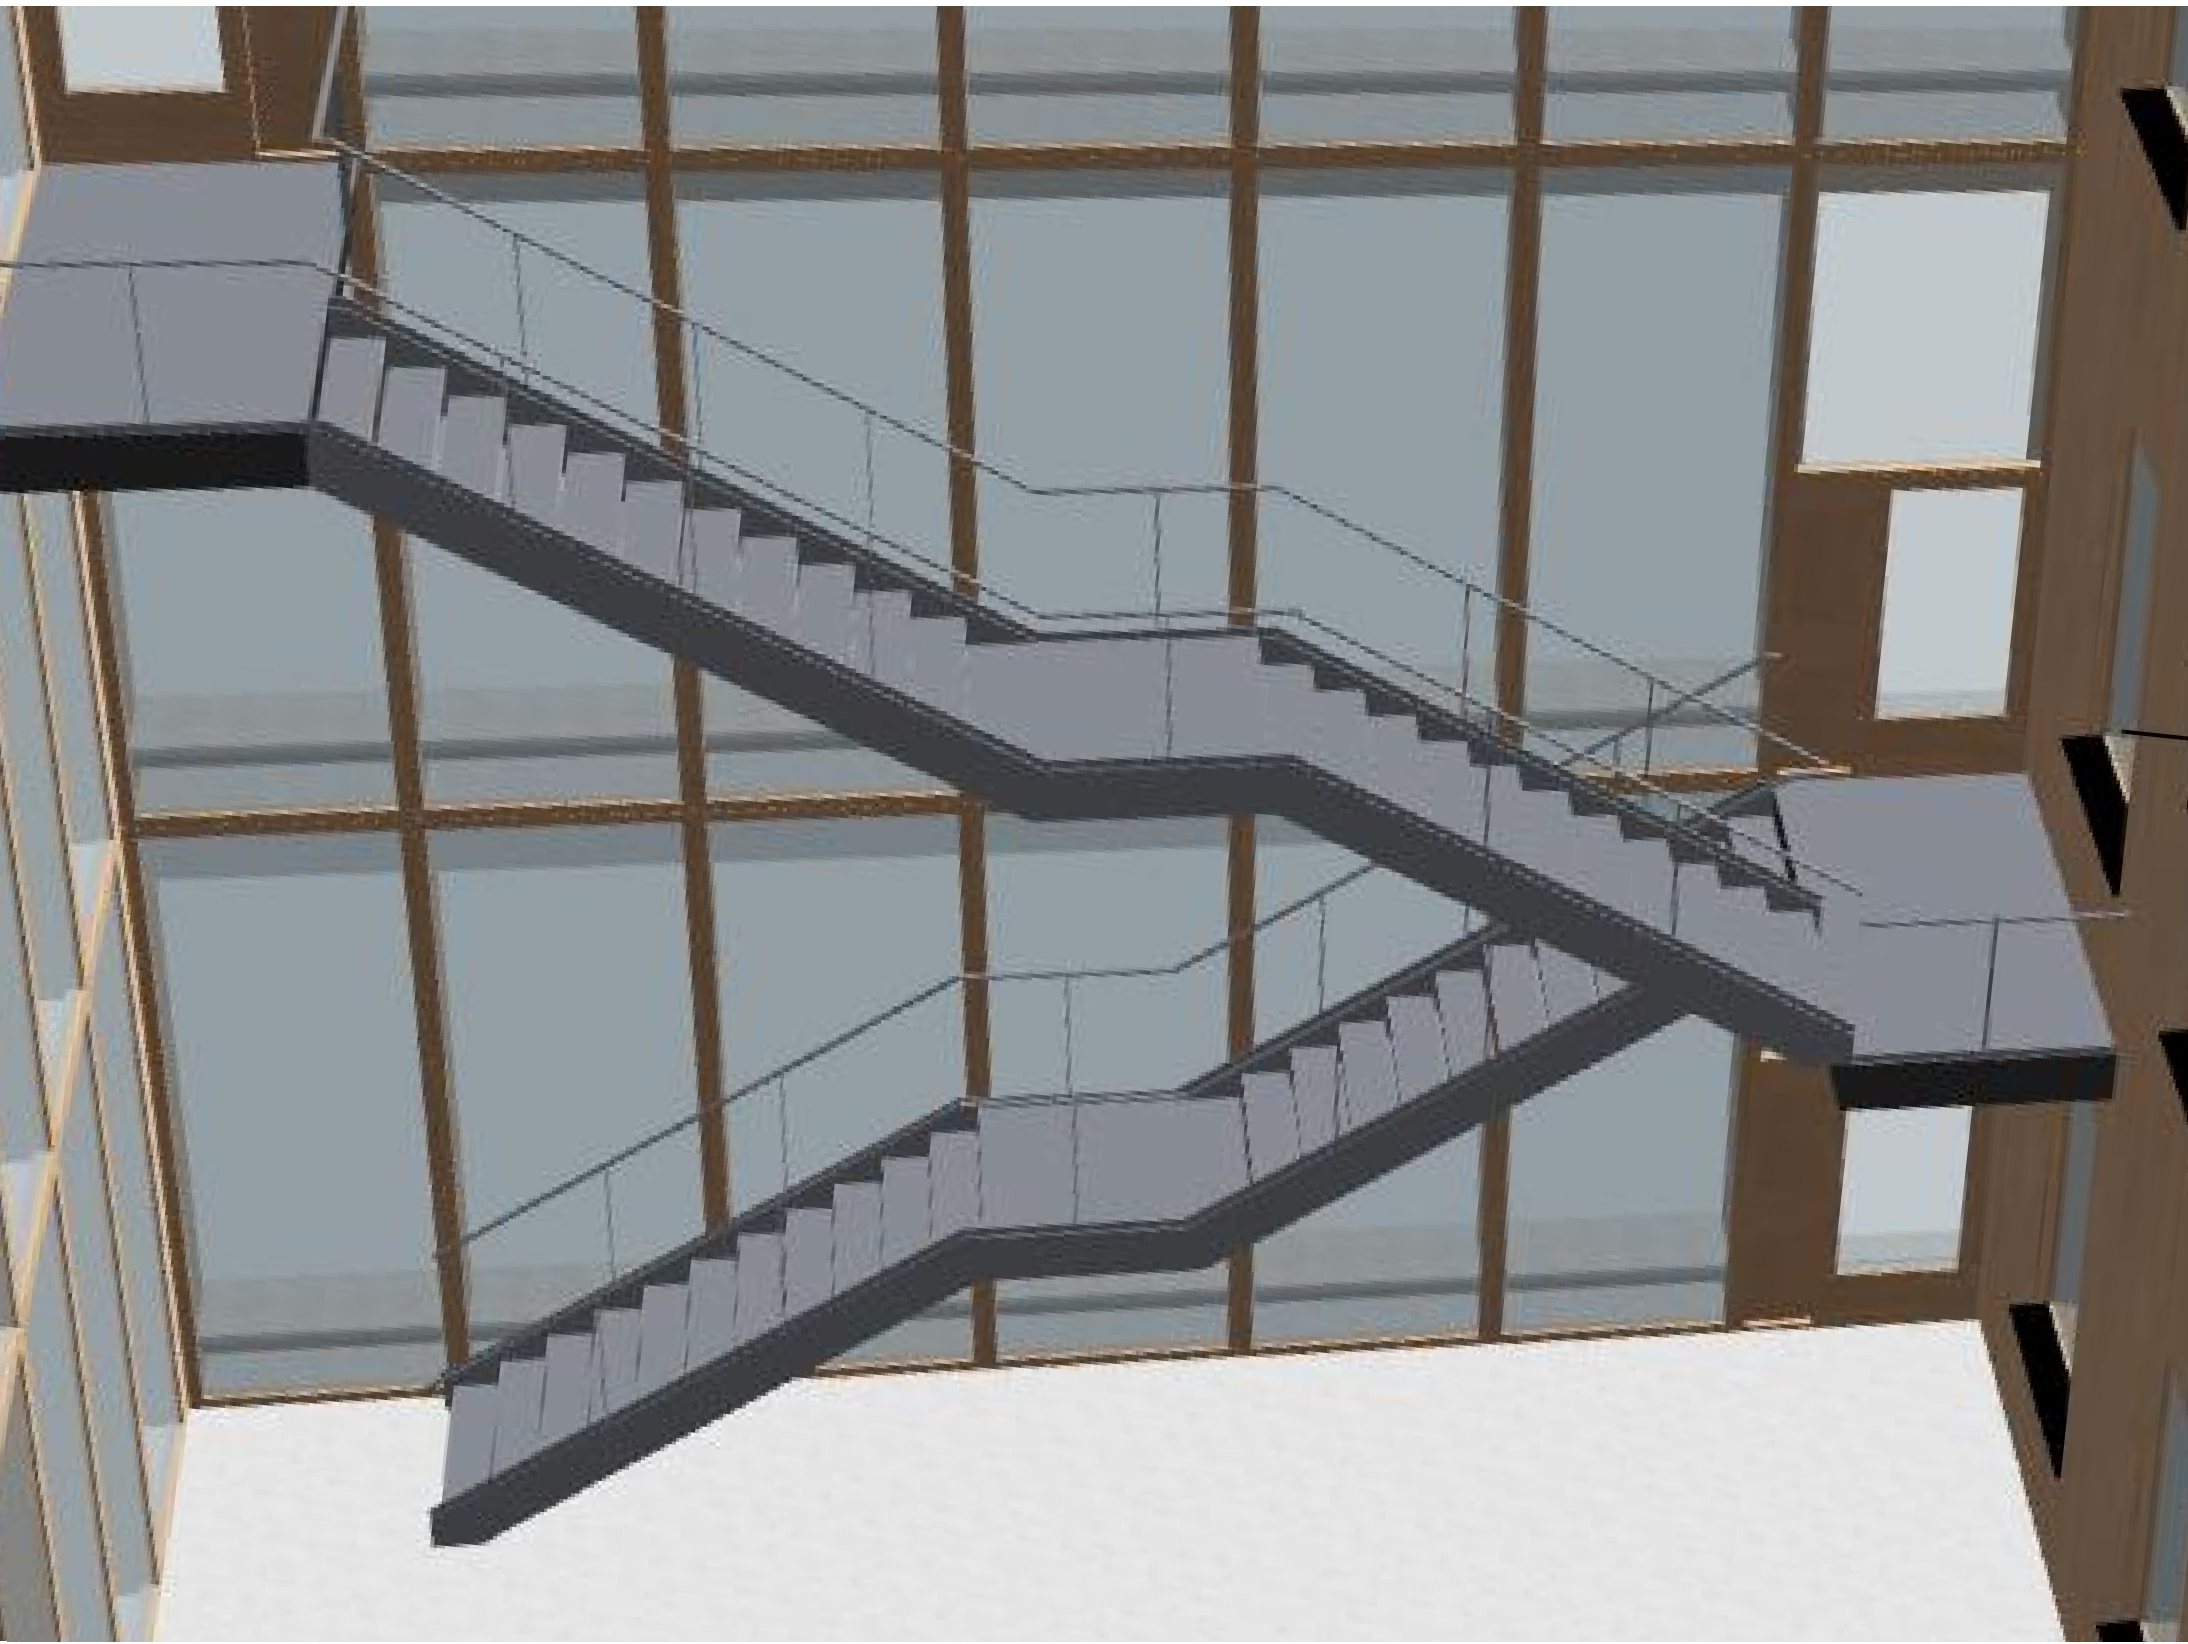
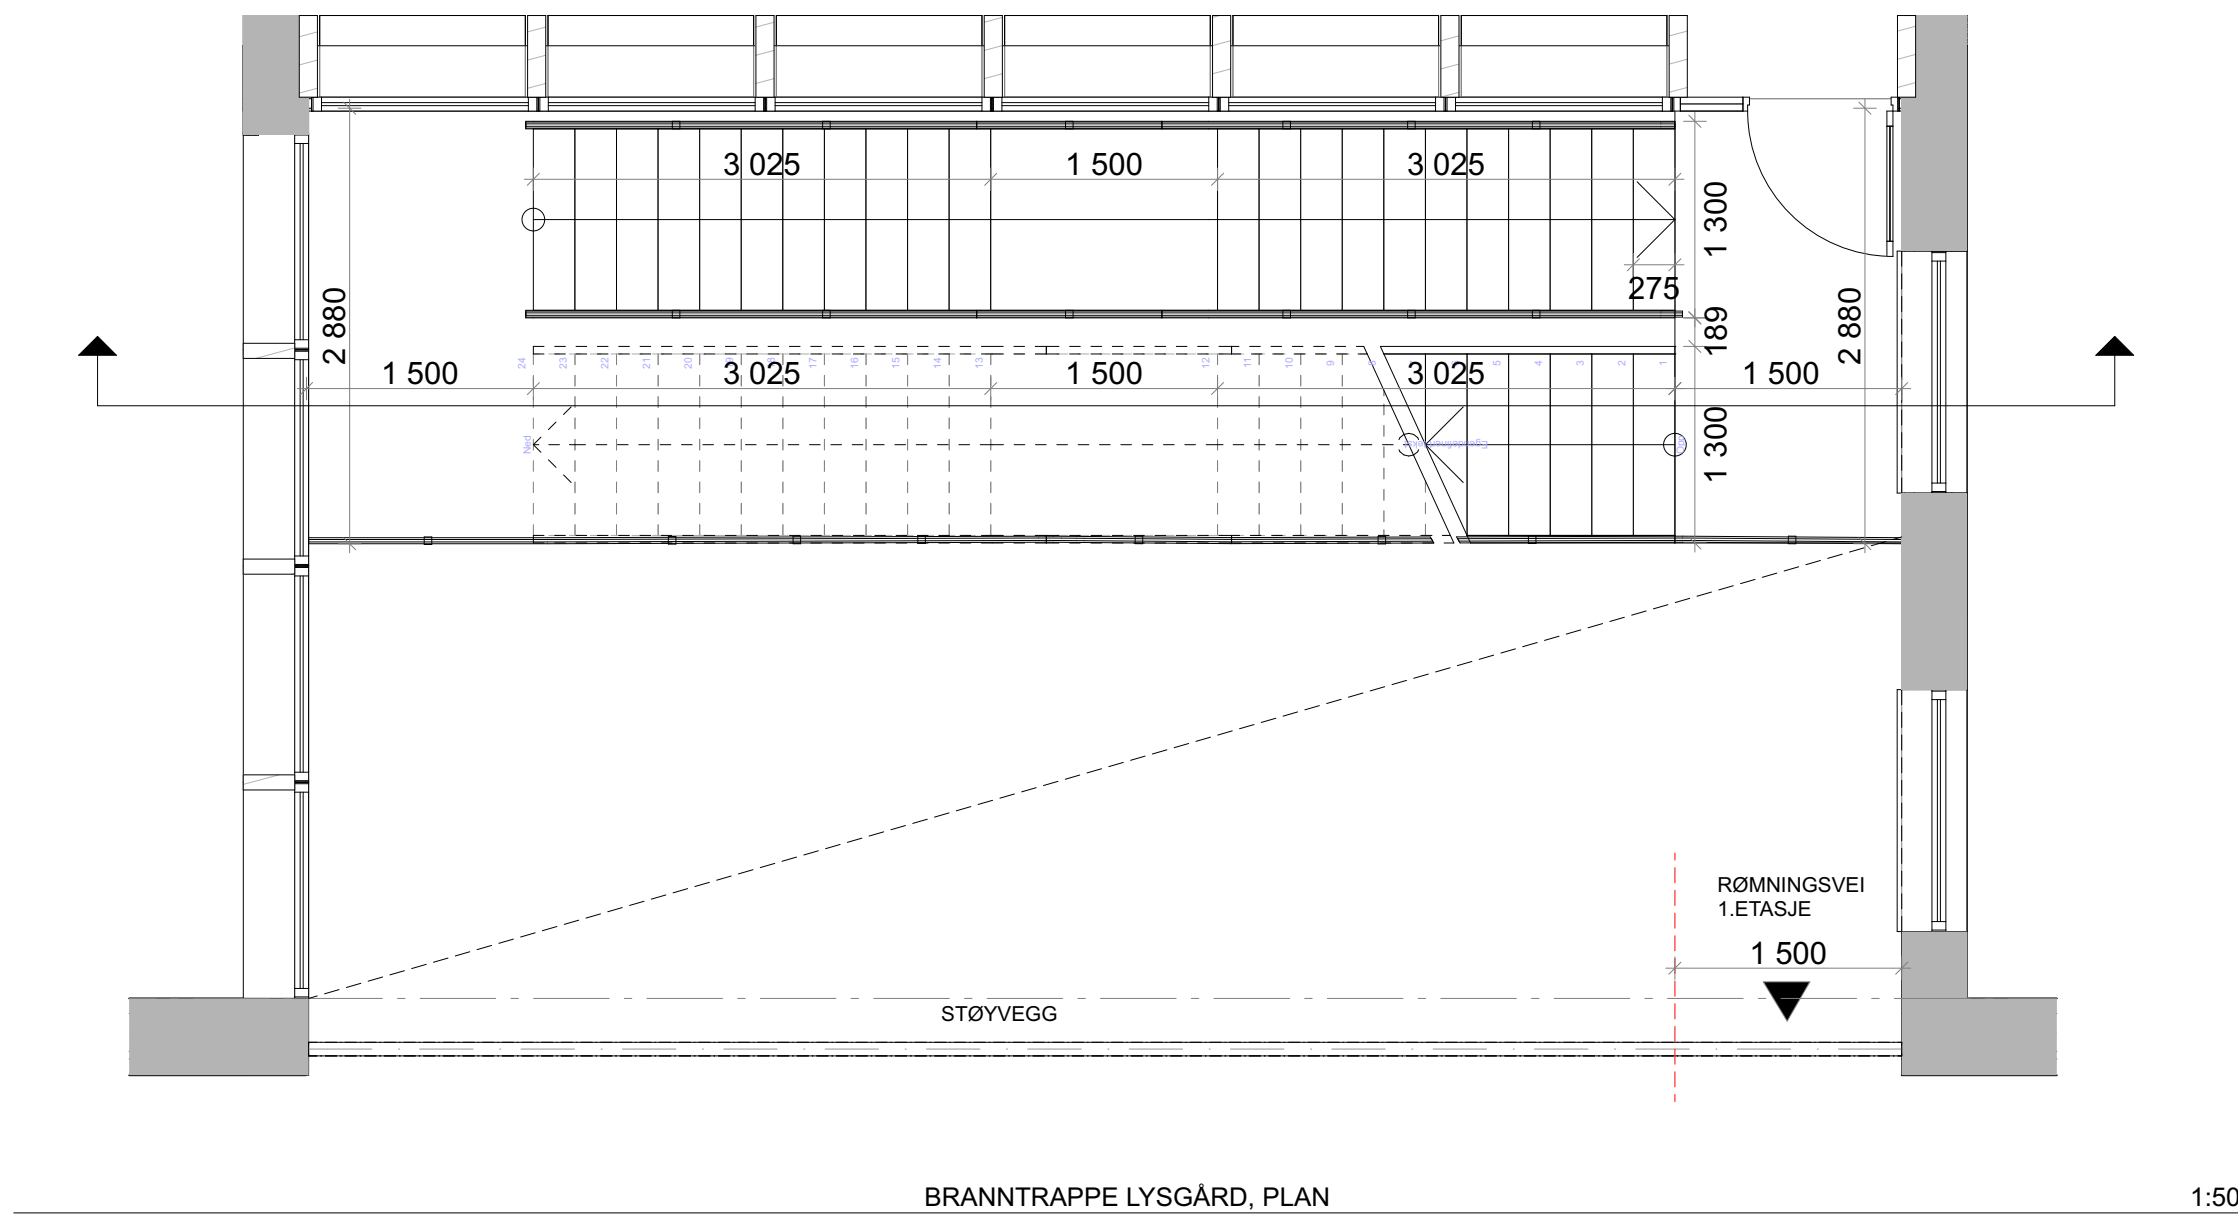
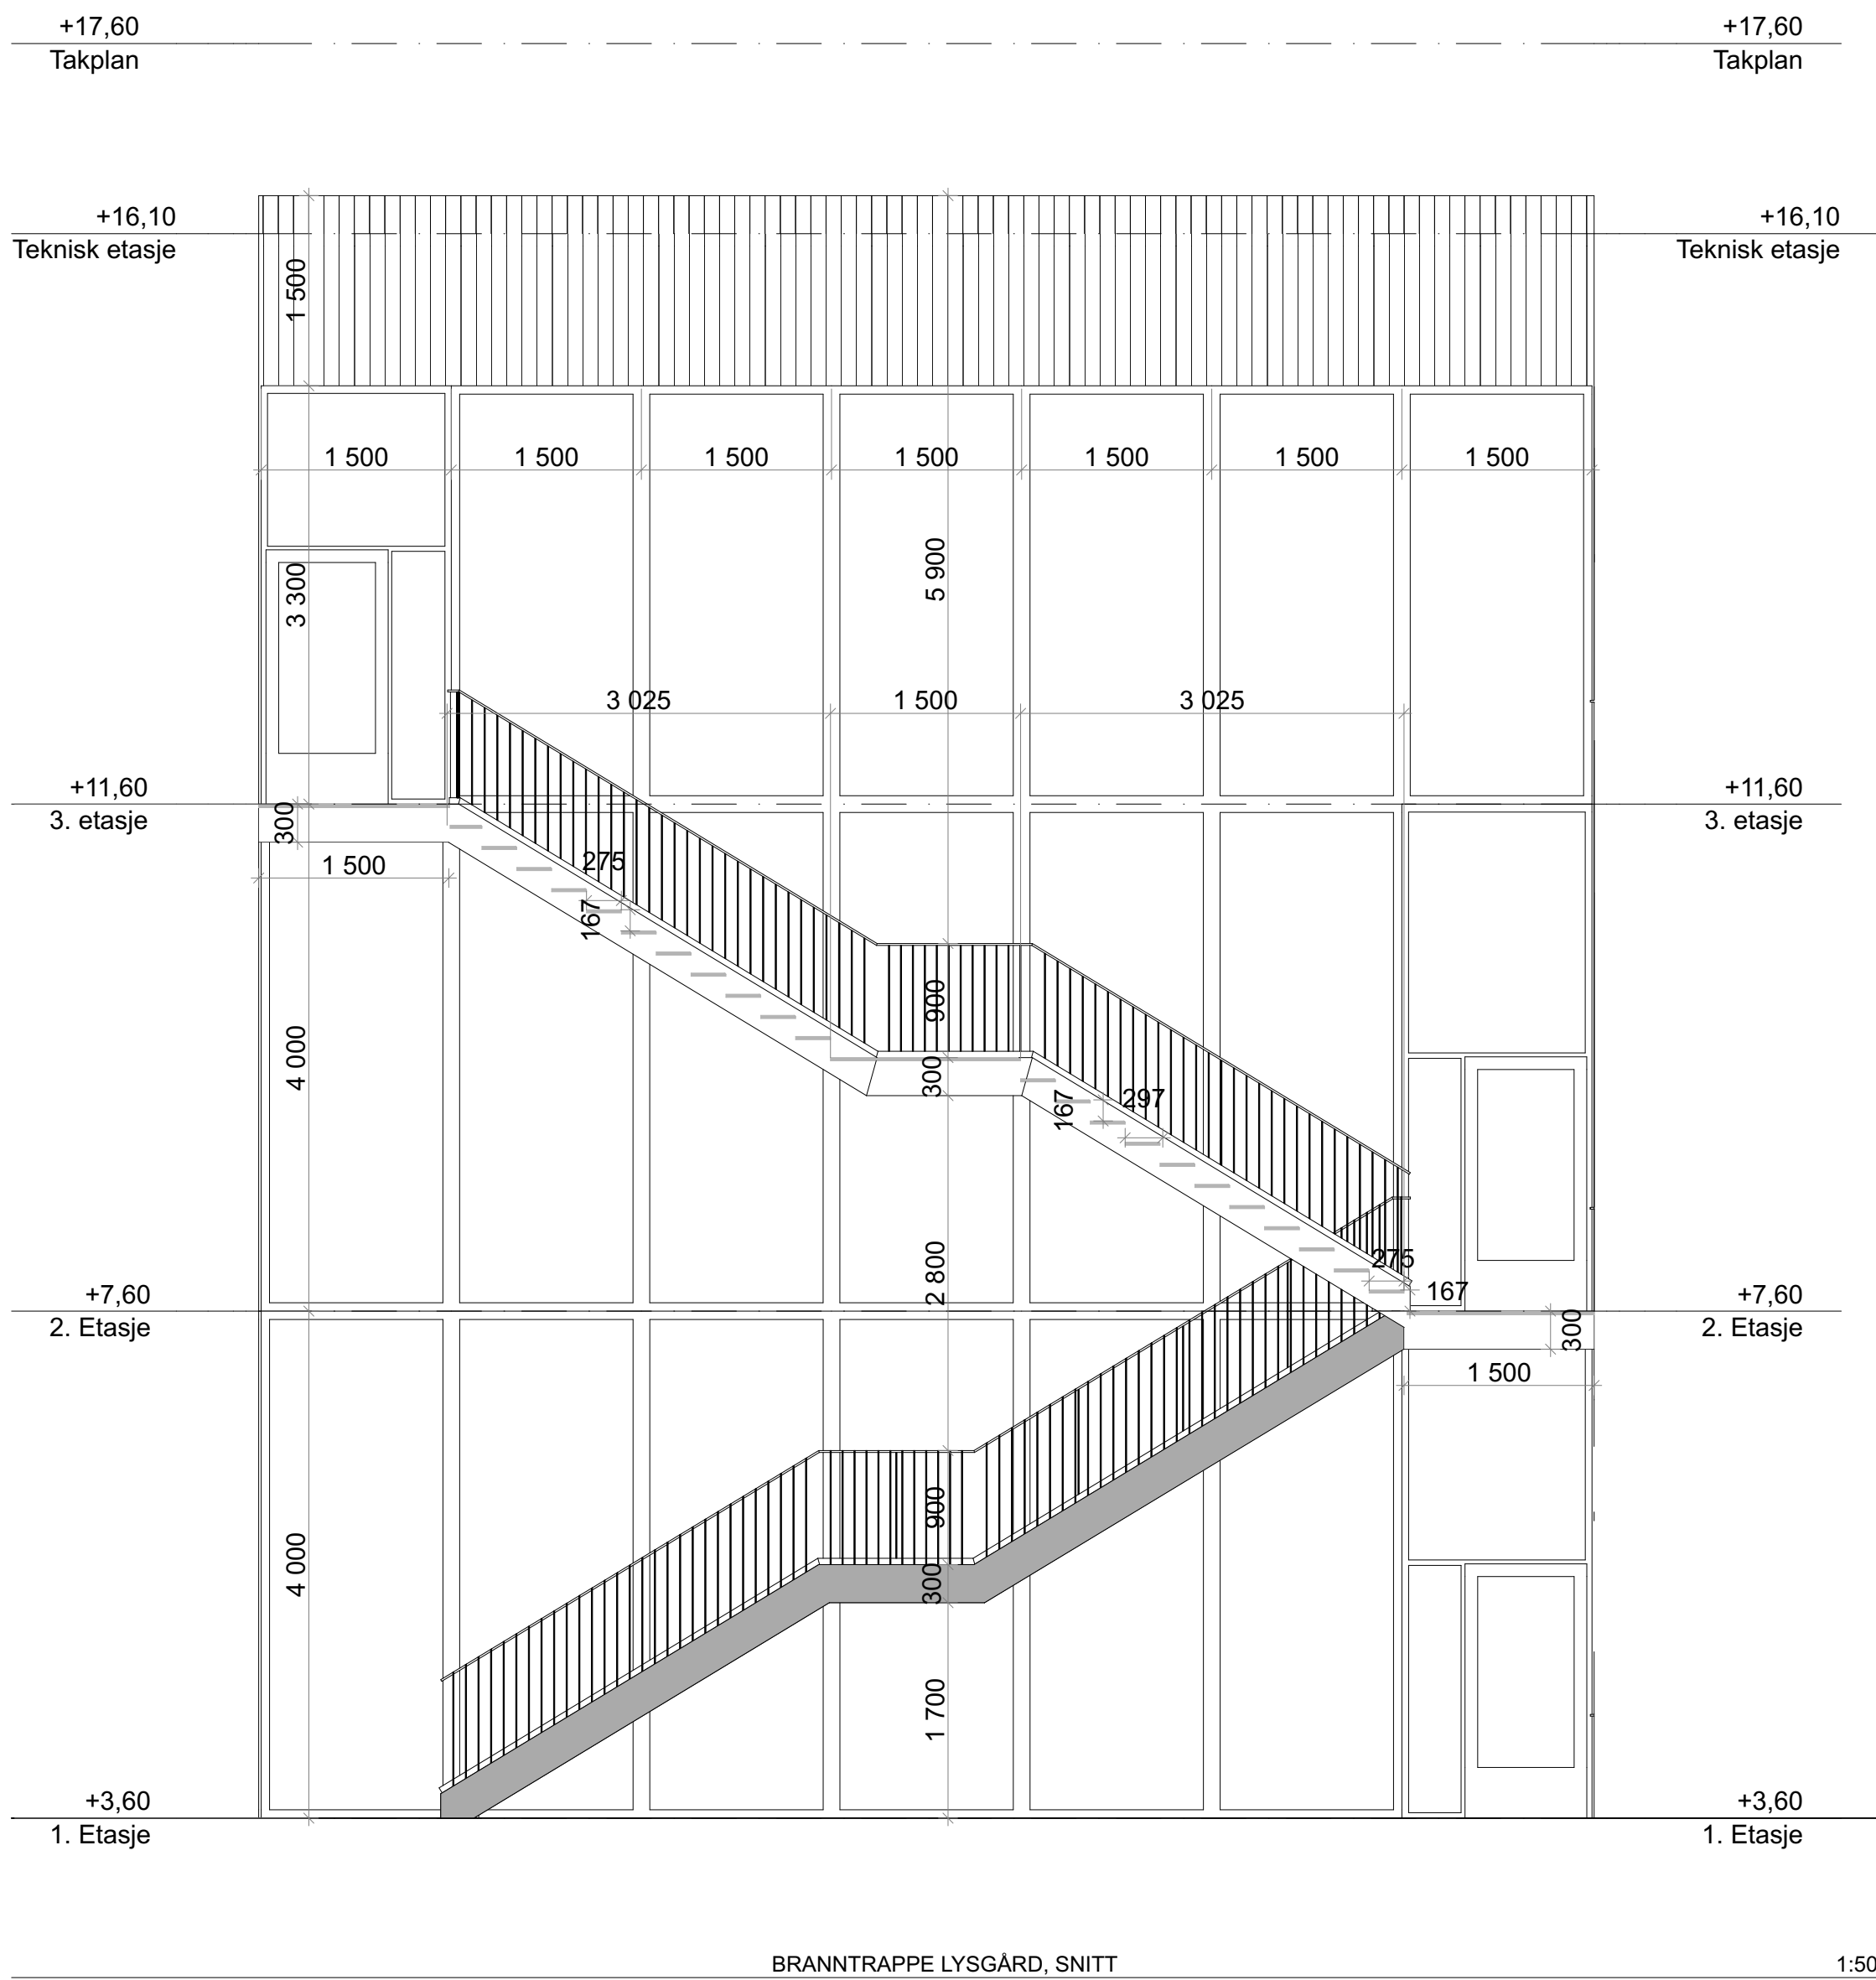
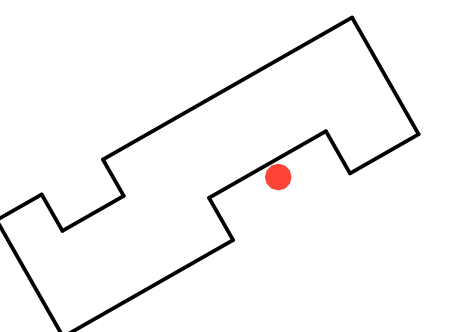
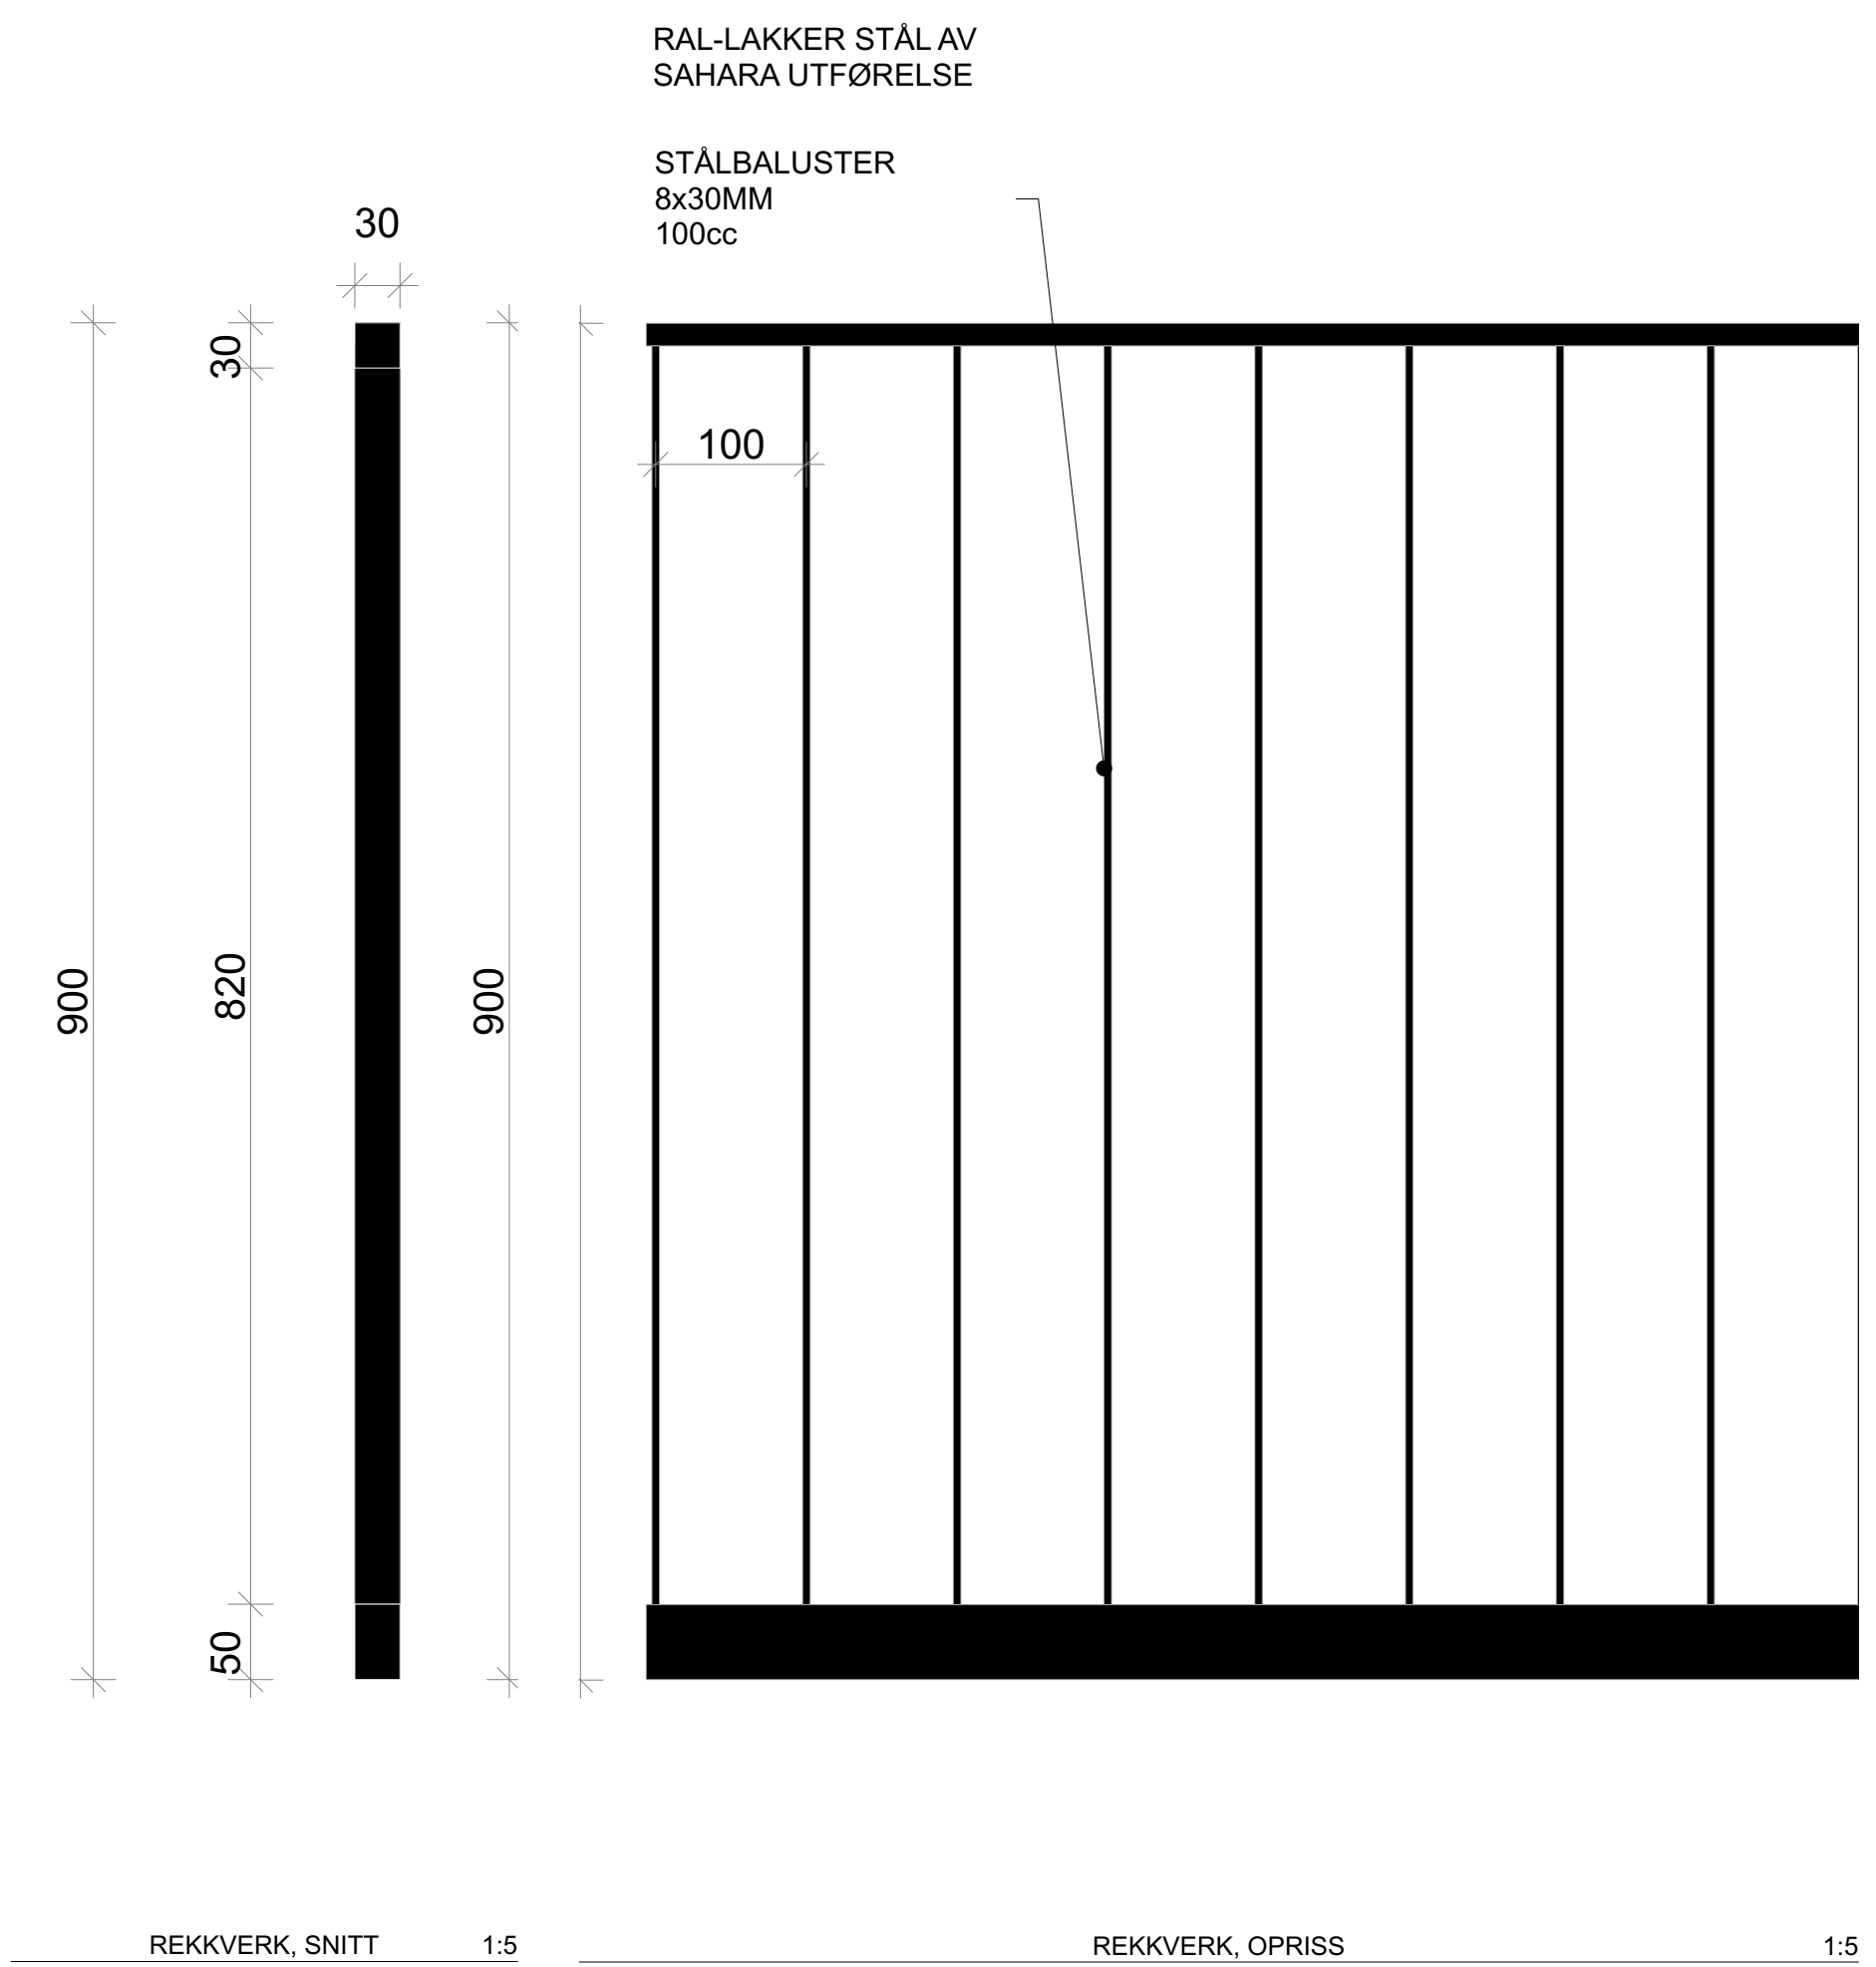


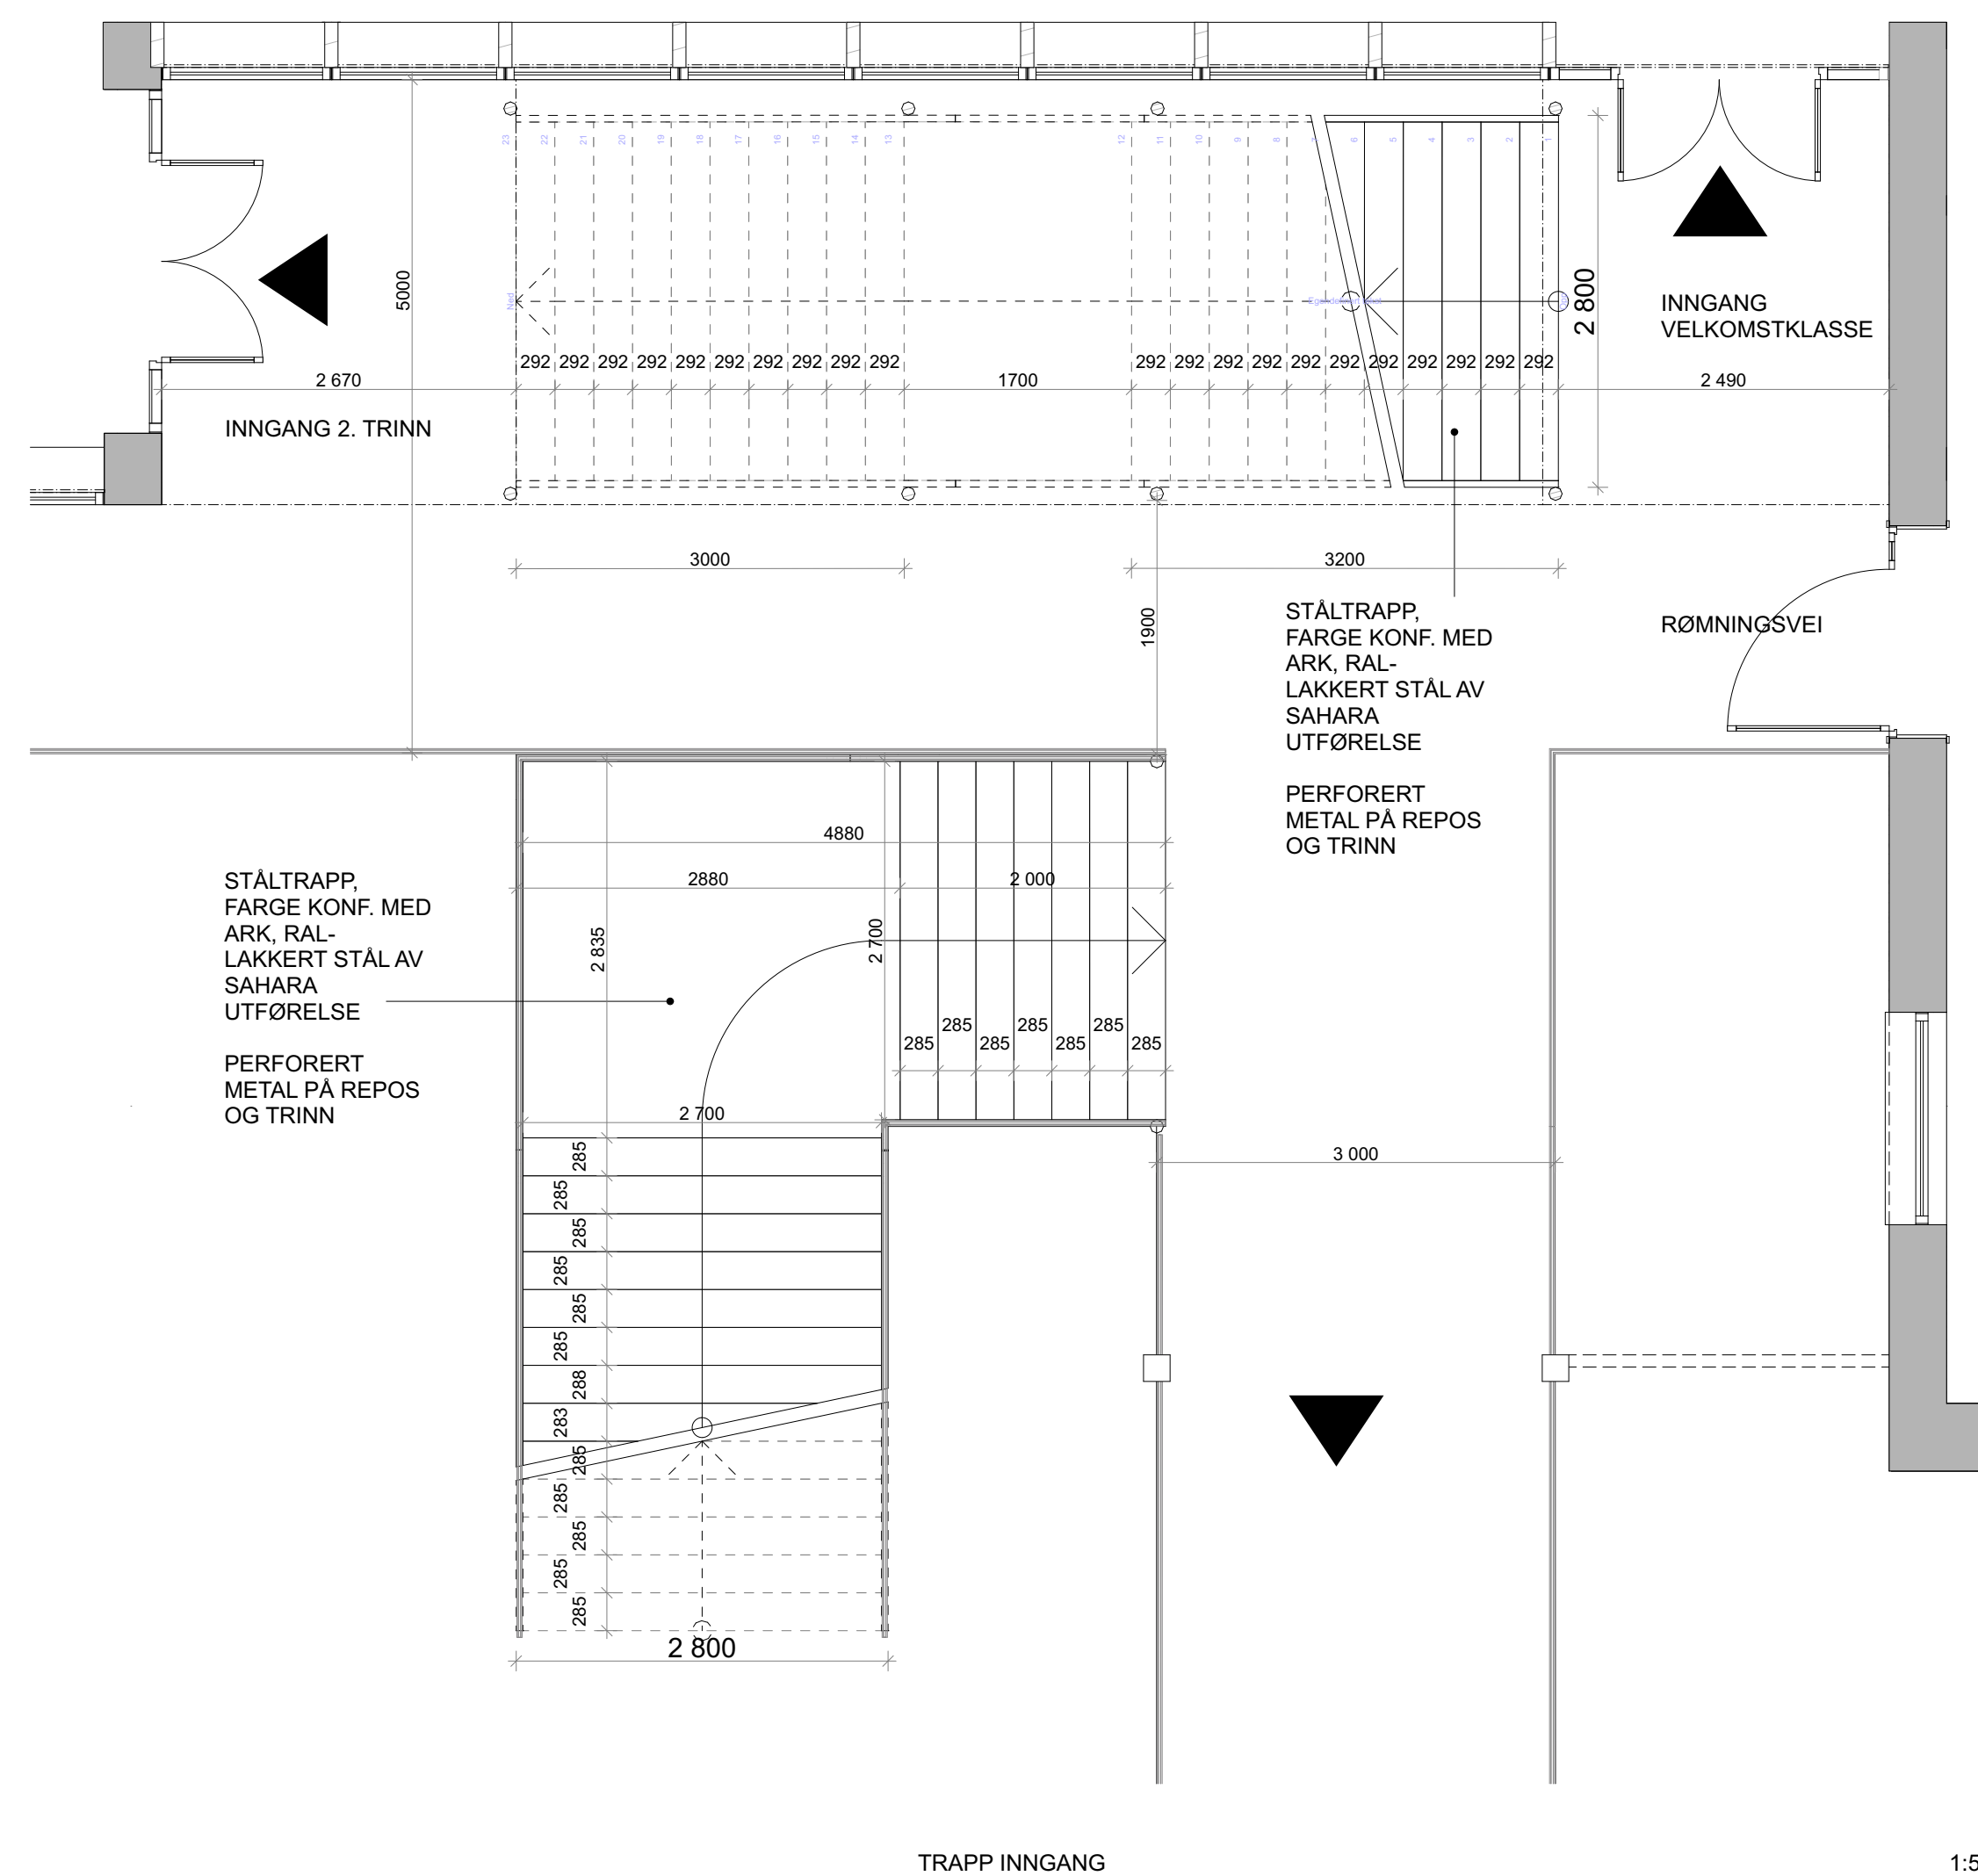


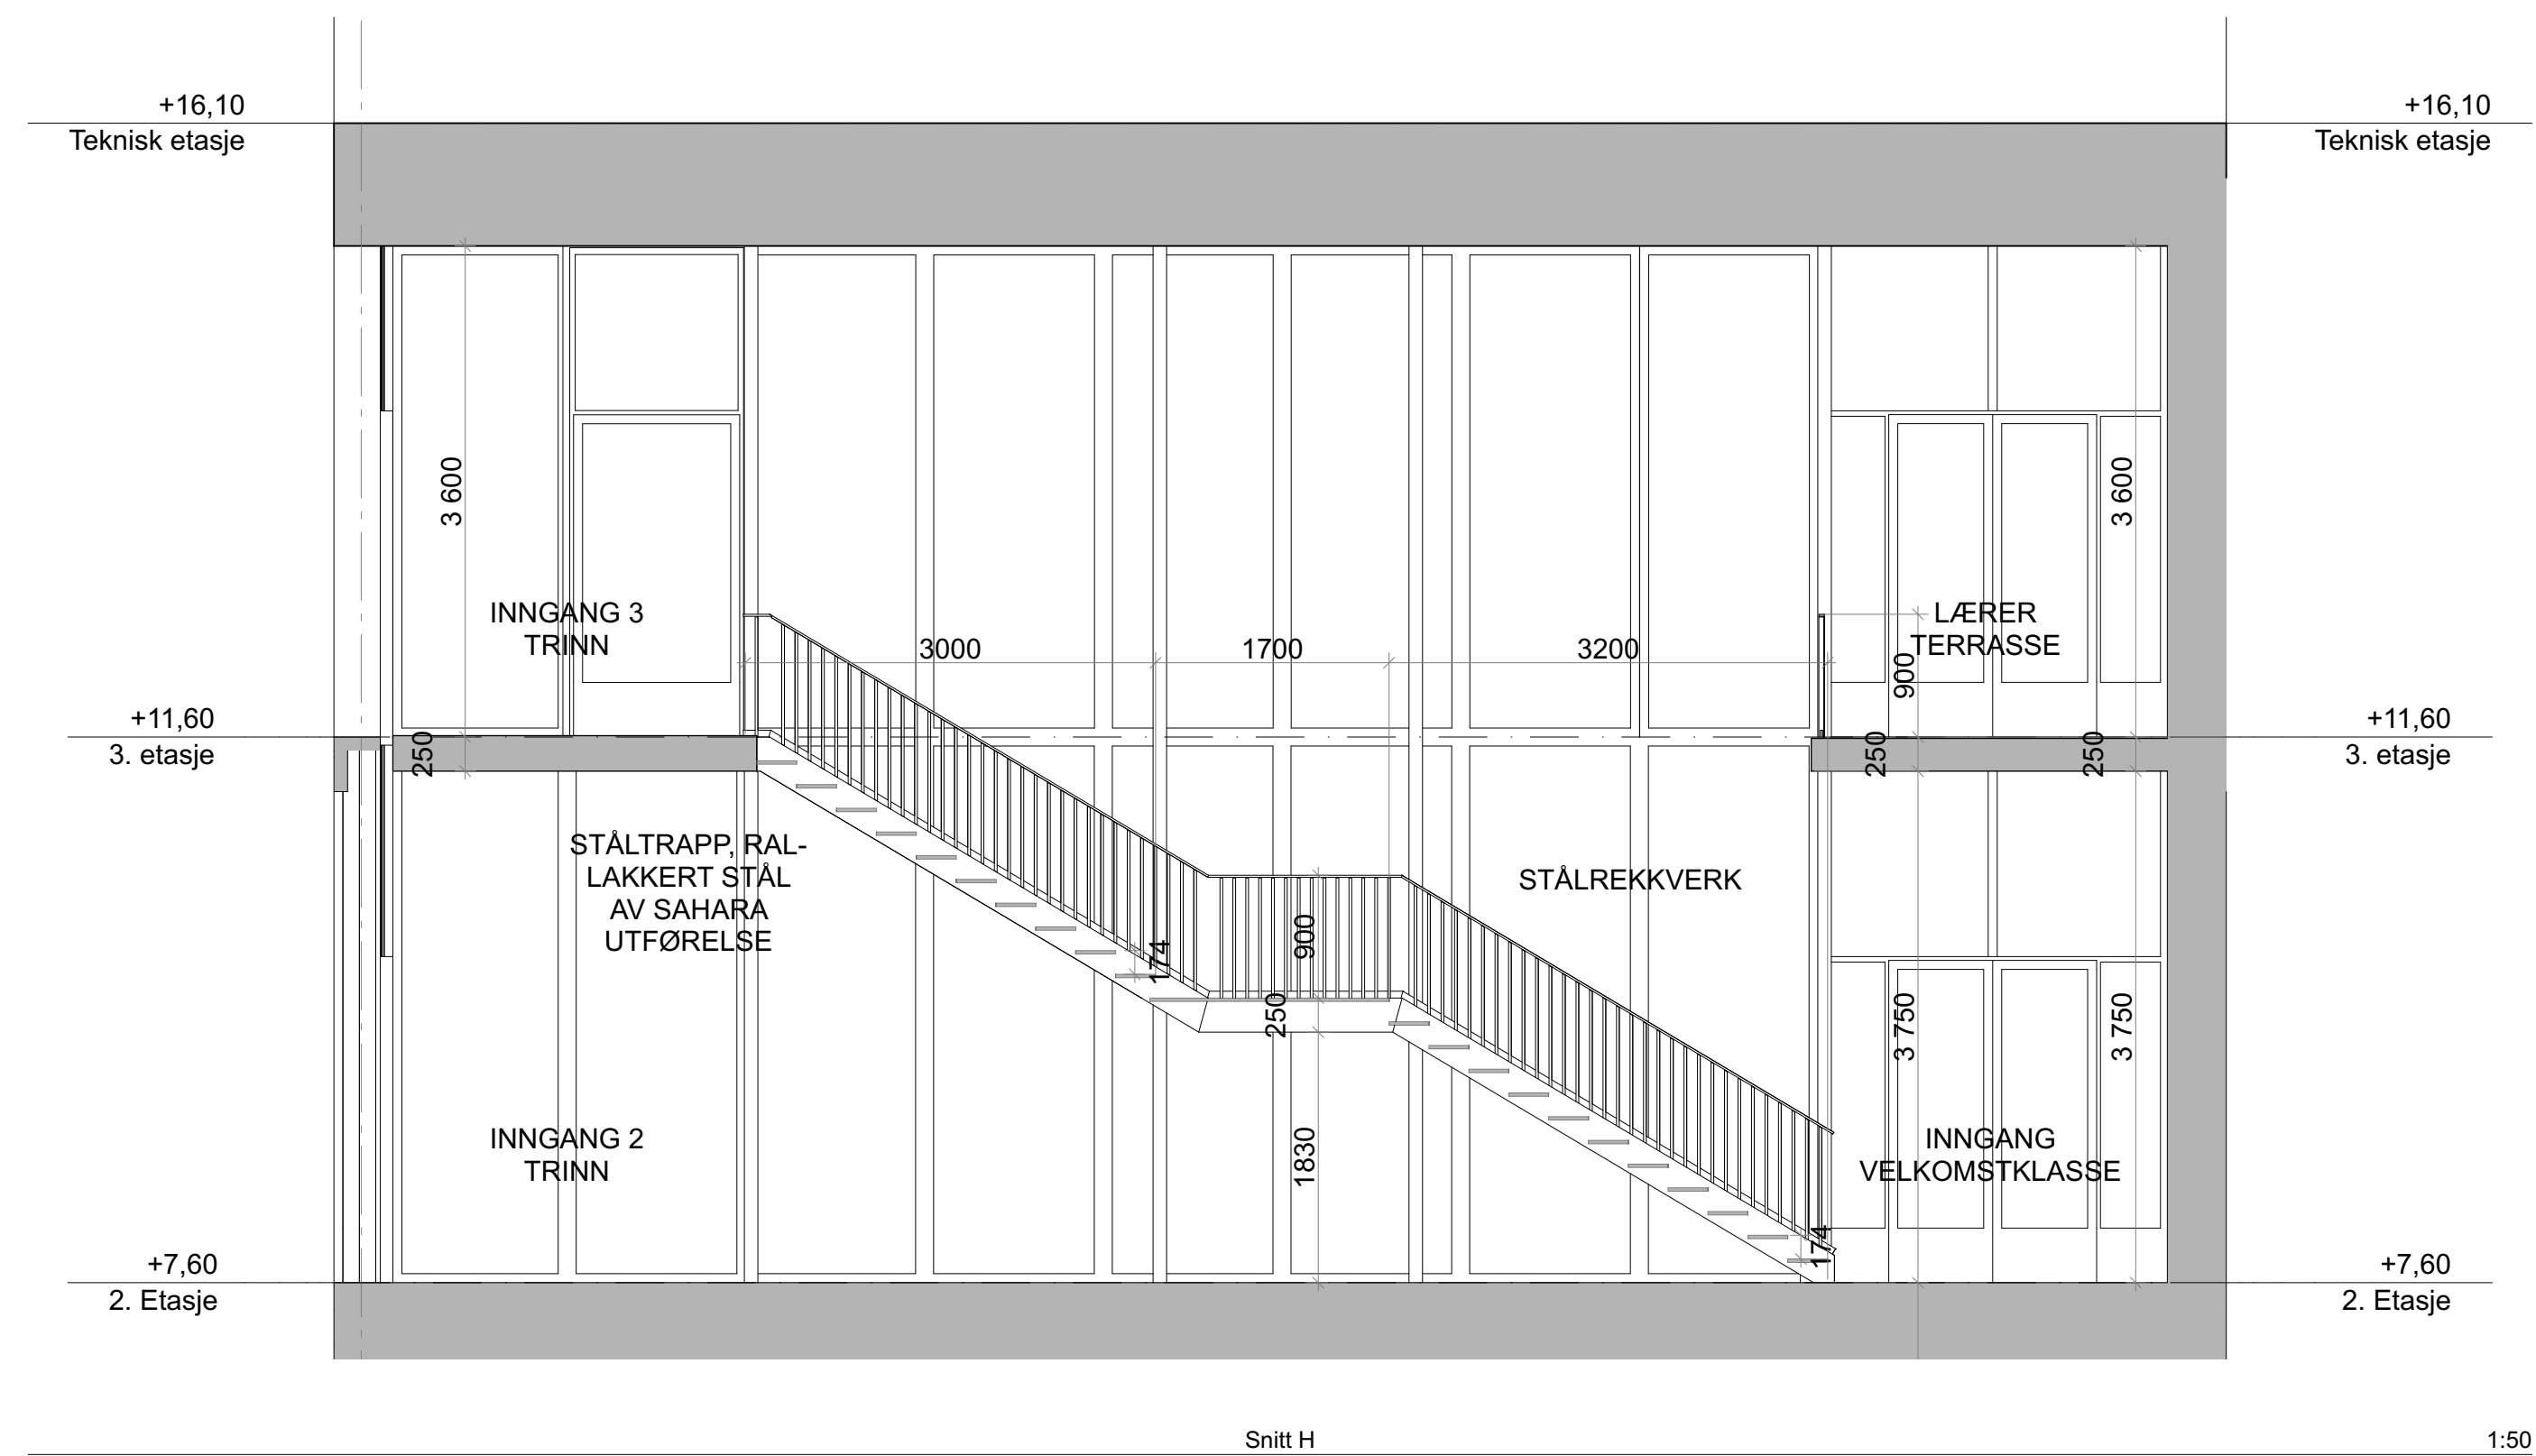

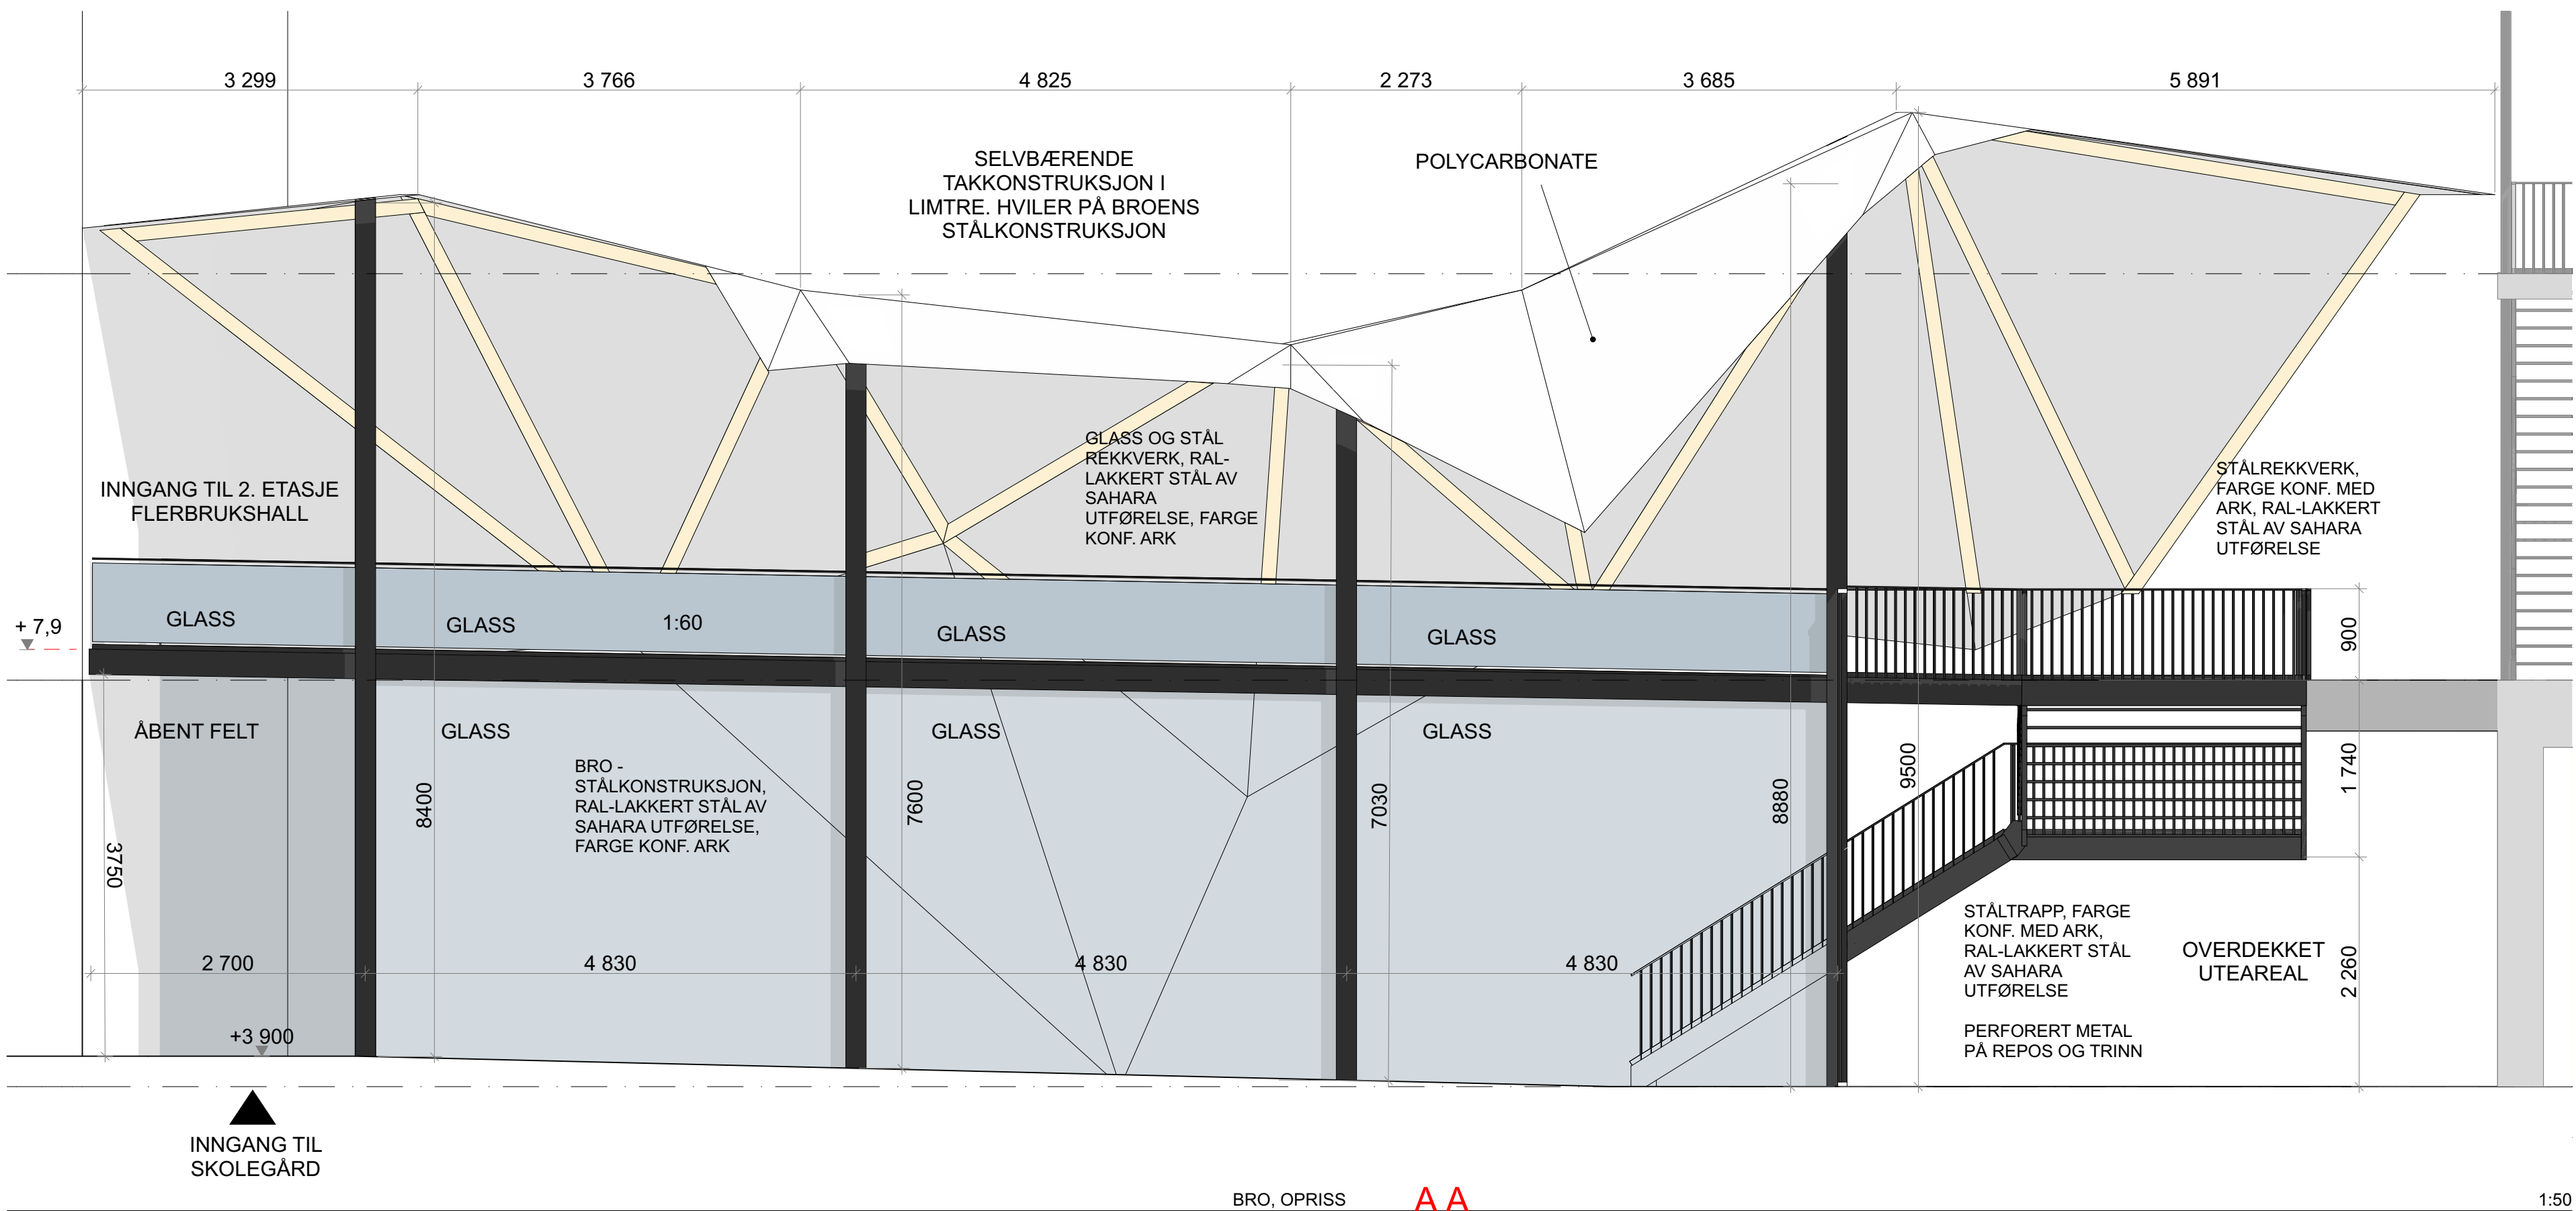


BRO, OPRISS AA

1:50

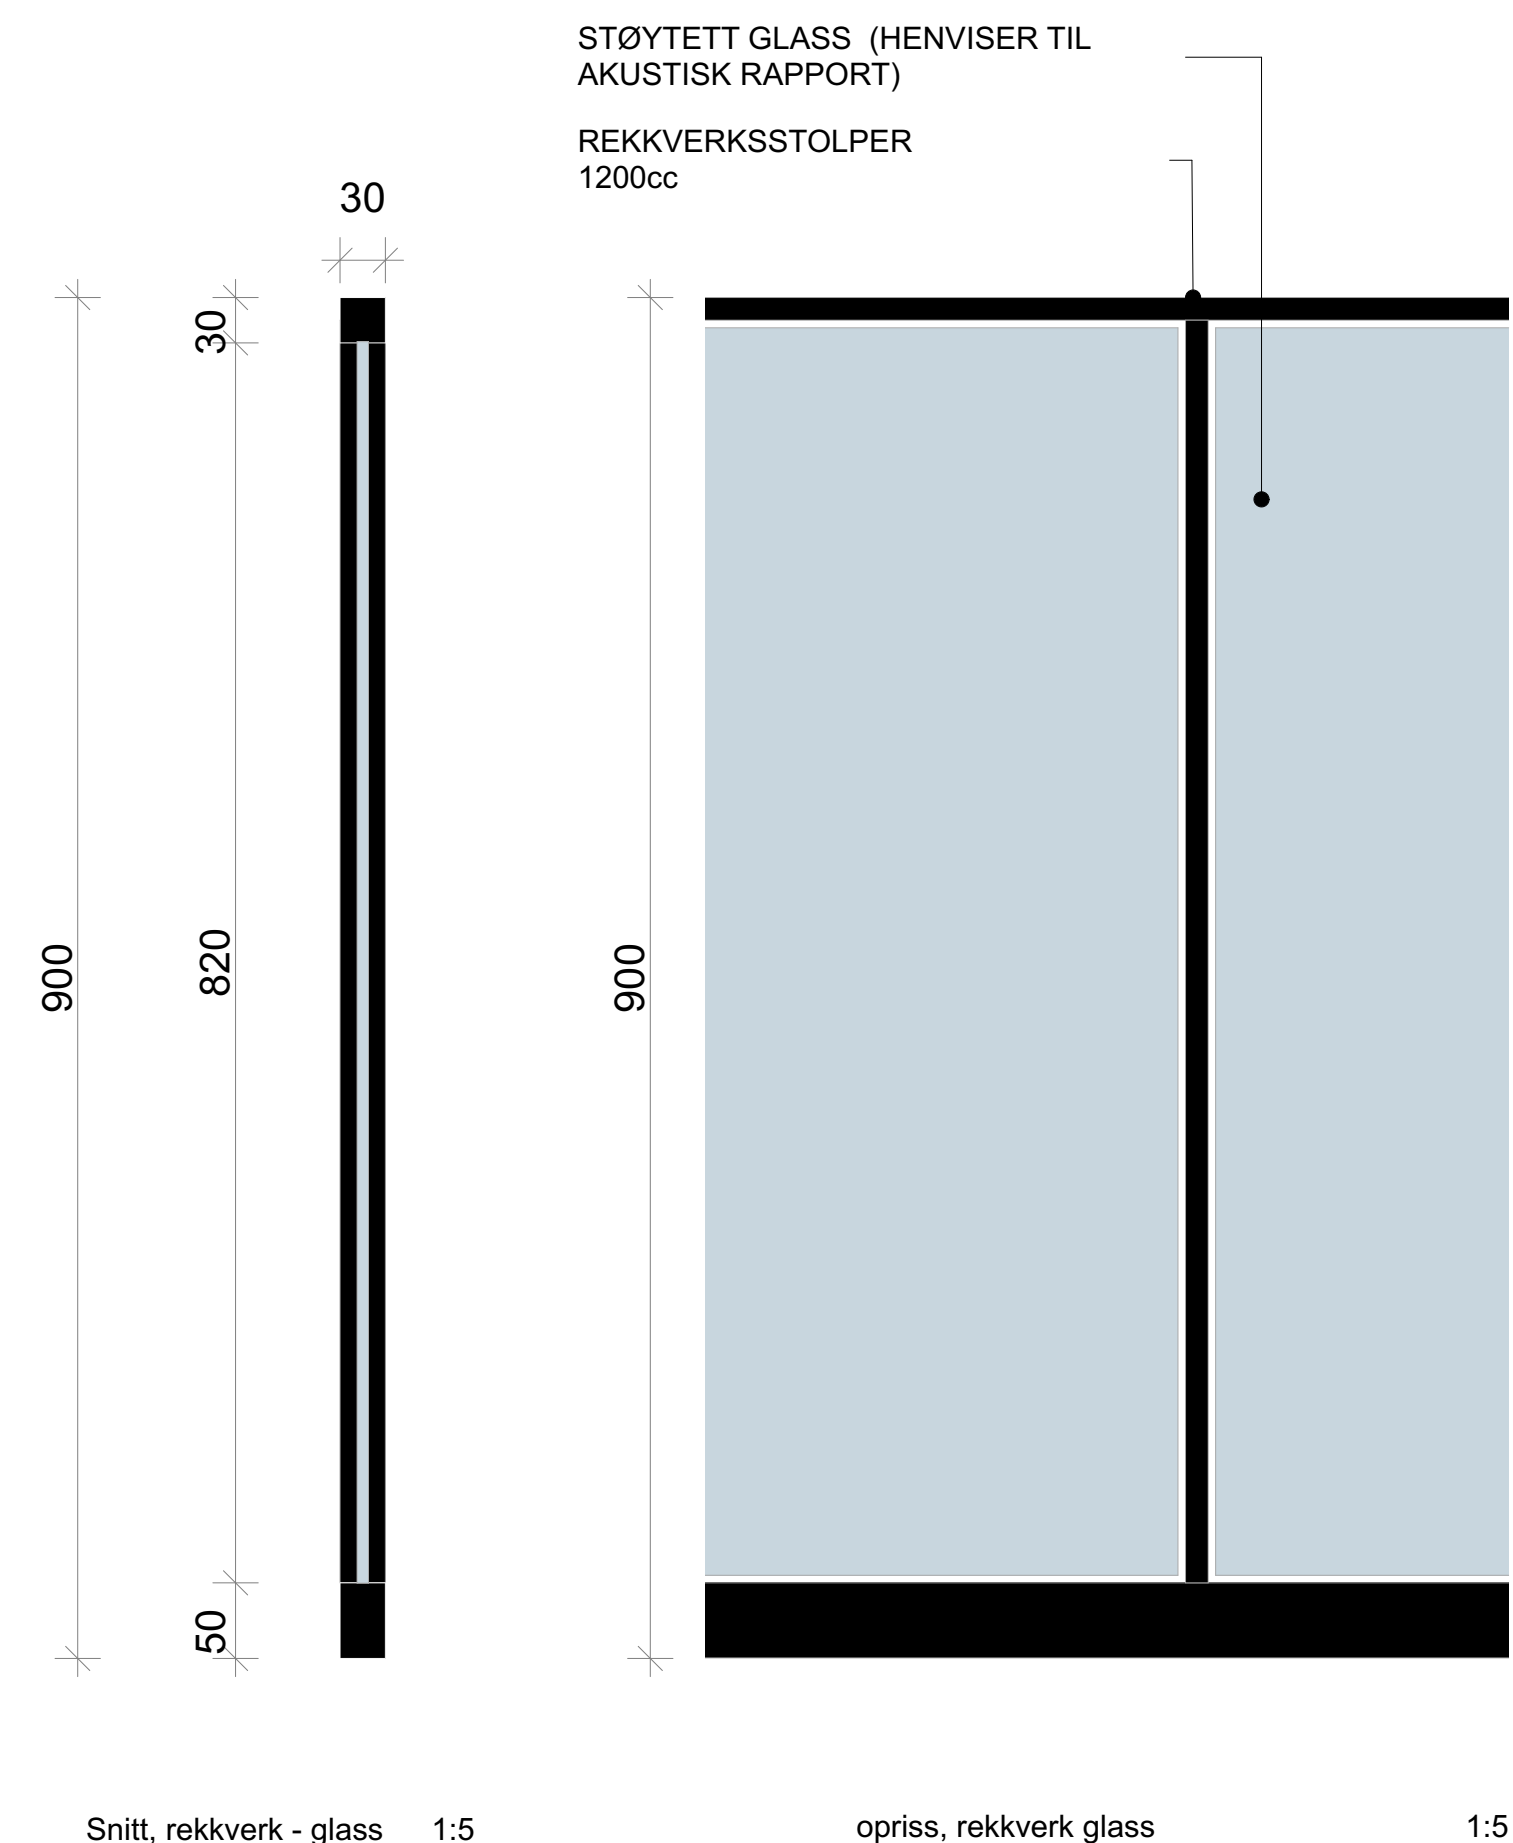


Snitt, rekkverk - glass 1:5

opriiss, rekkverk glass 1:5

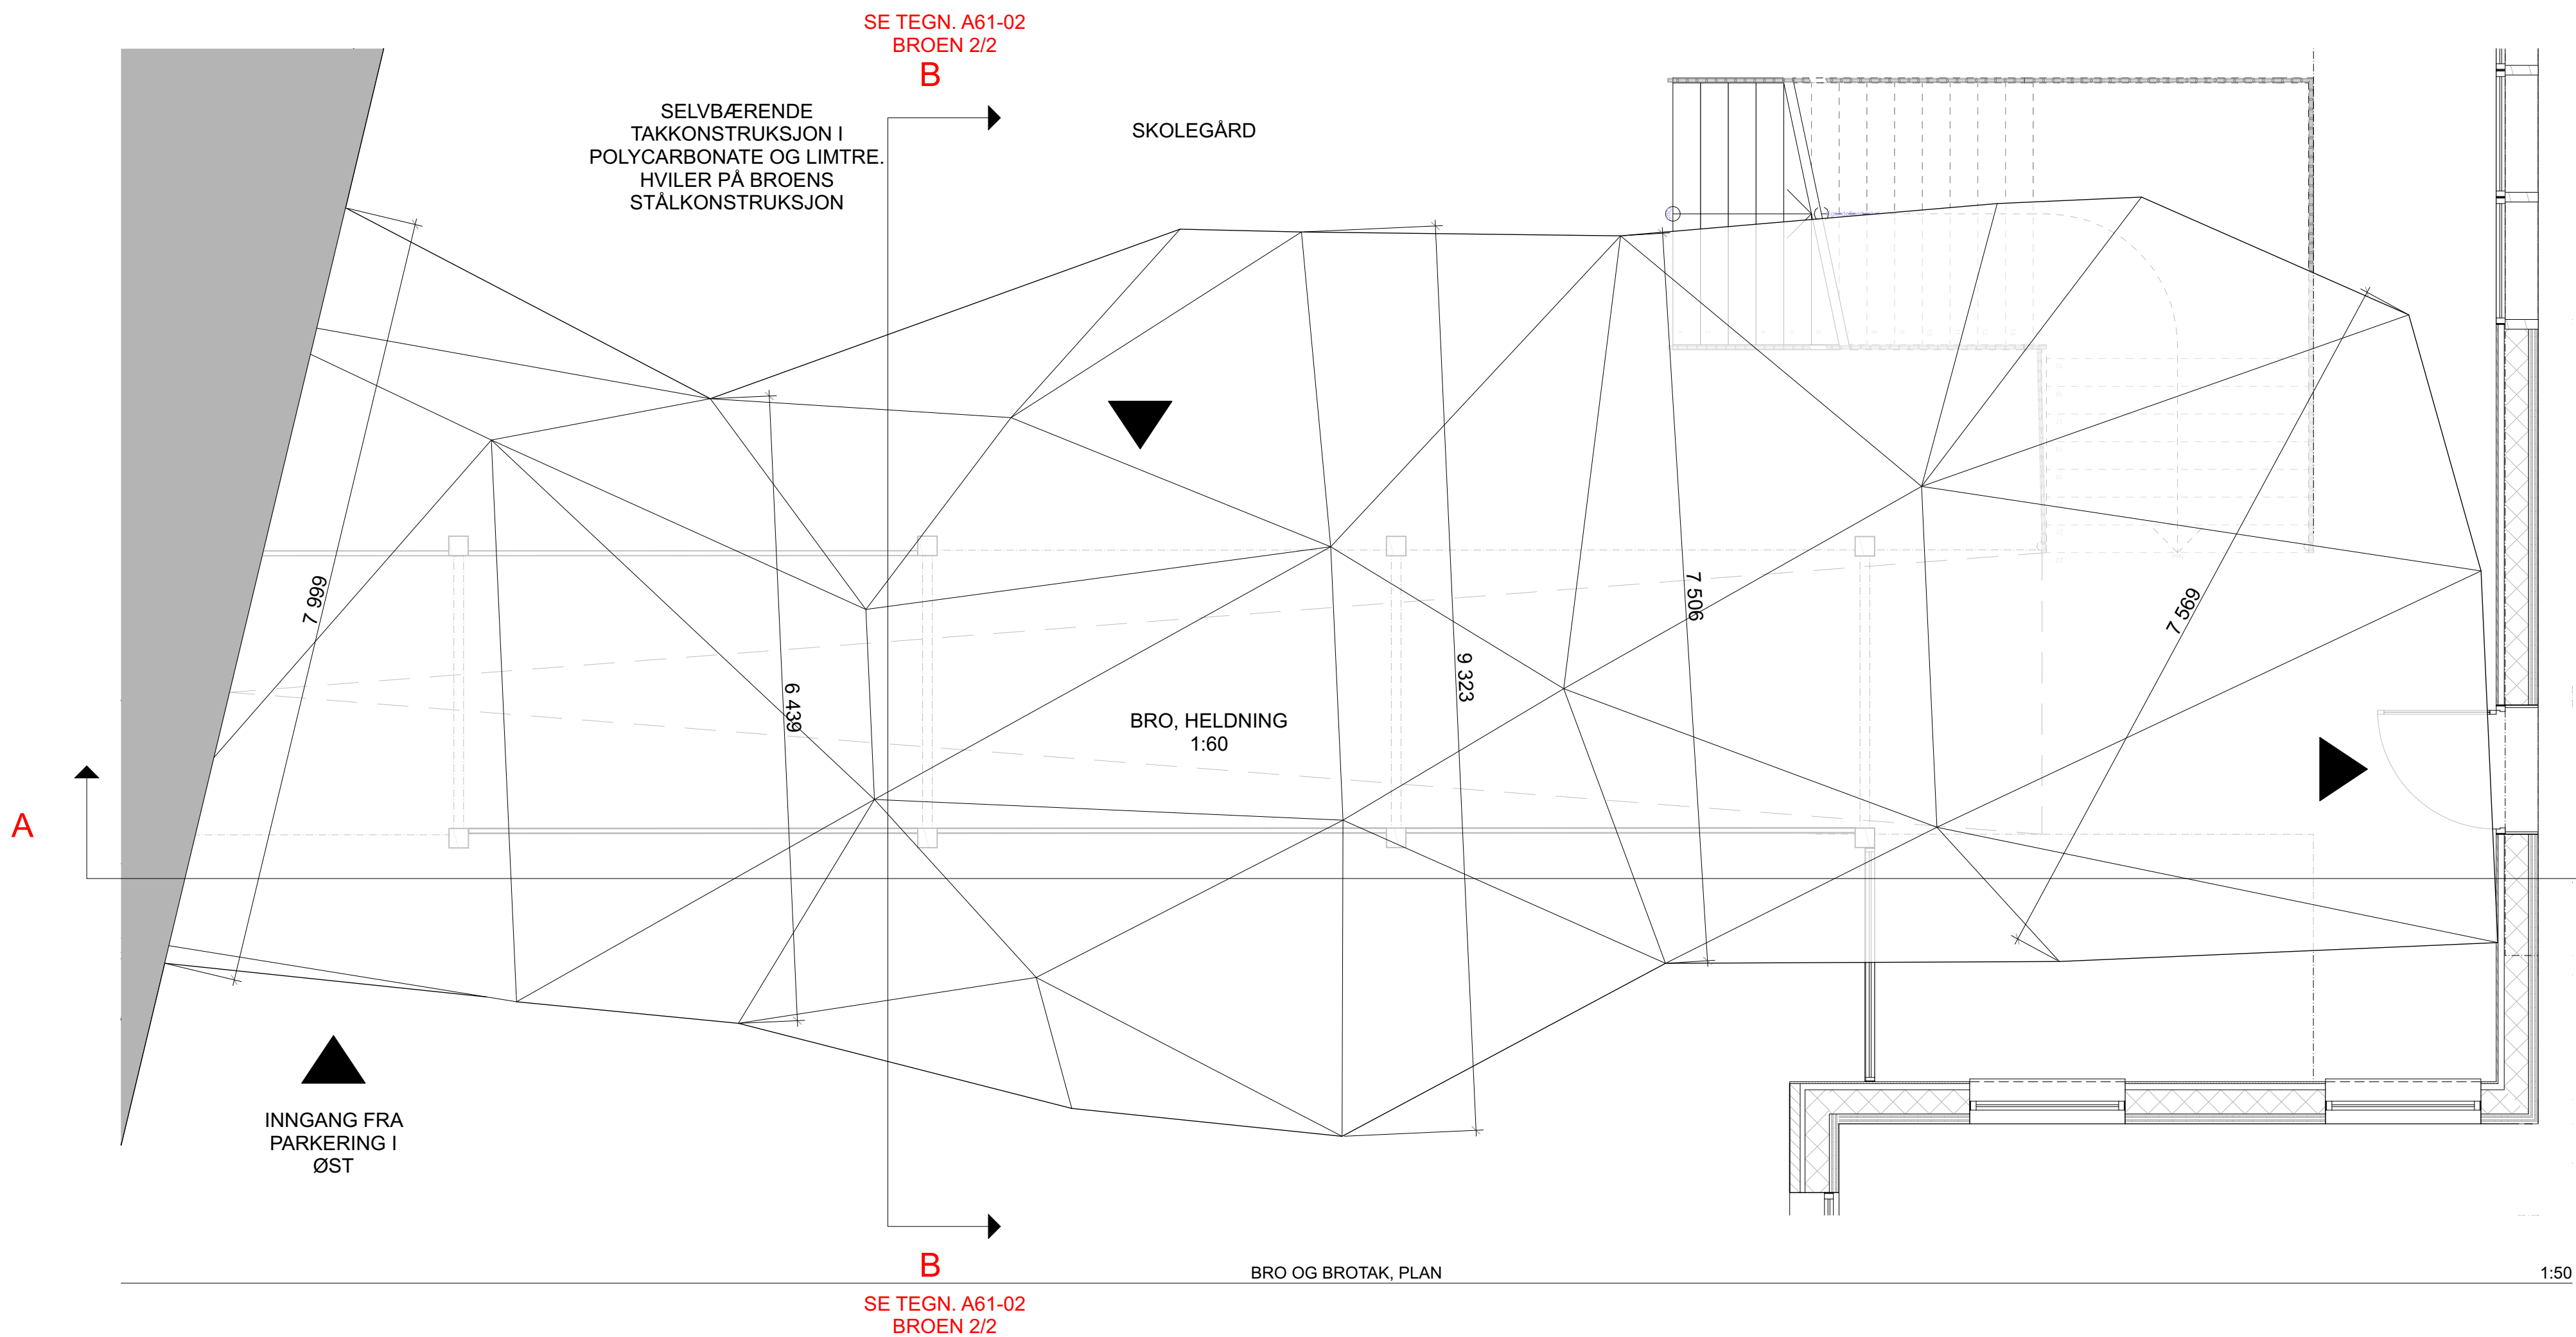

BRO OG BROTA, PLAN


1:50

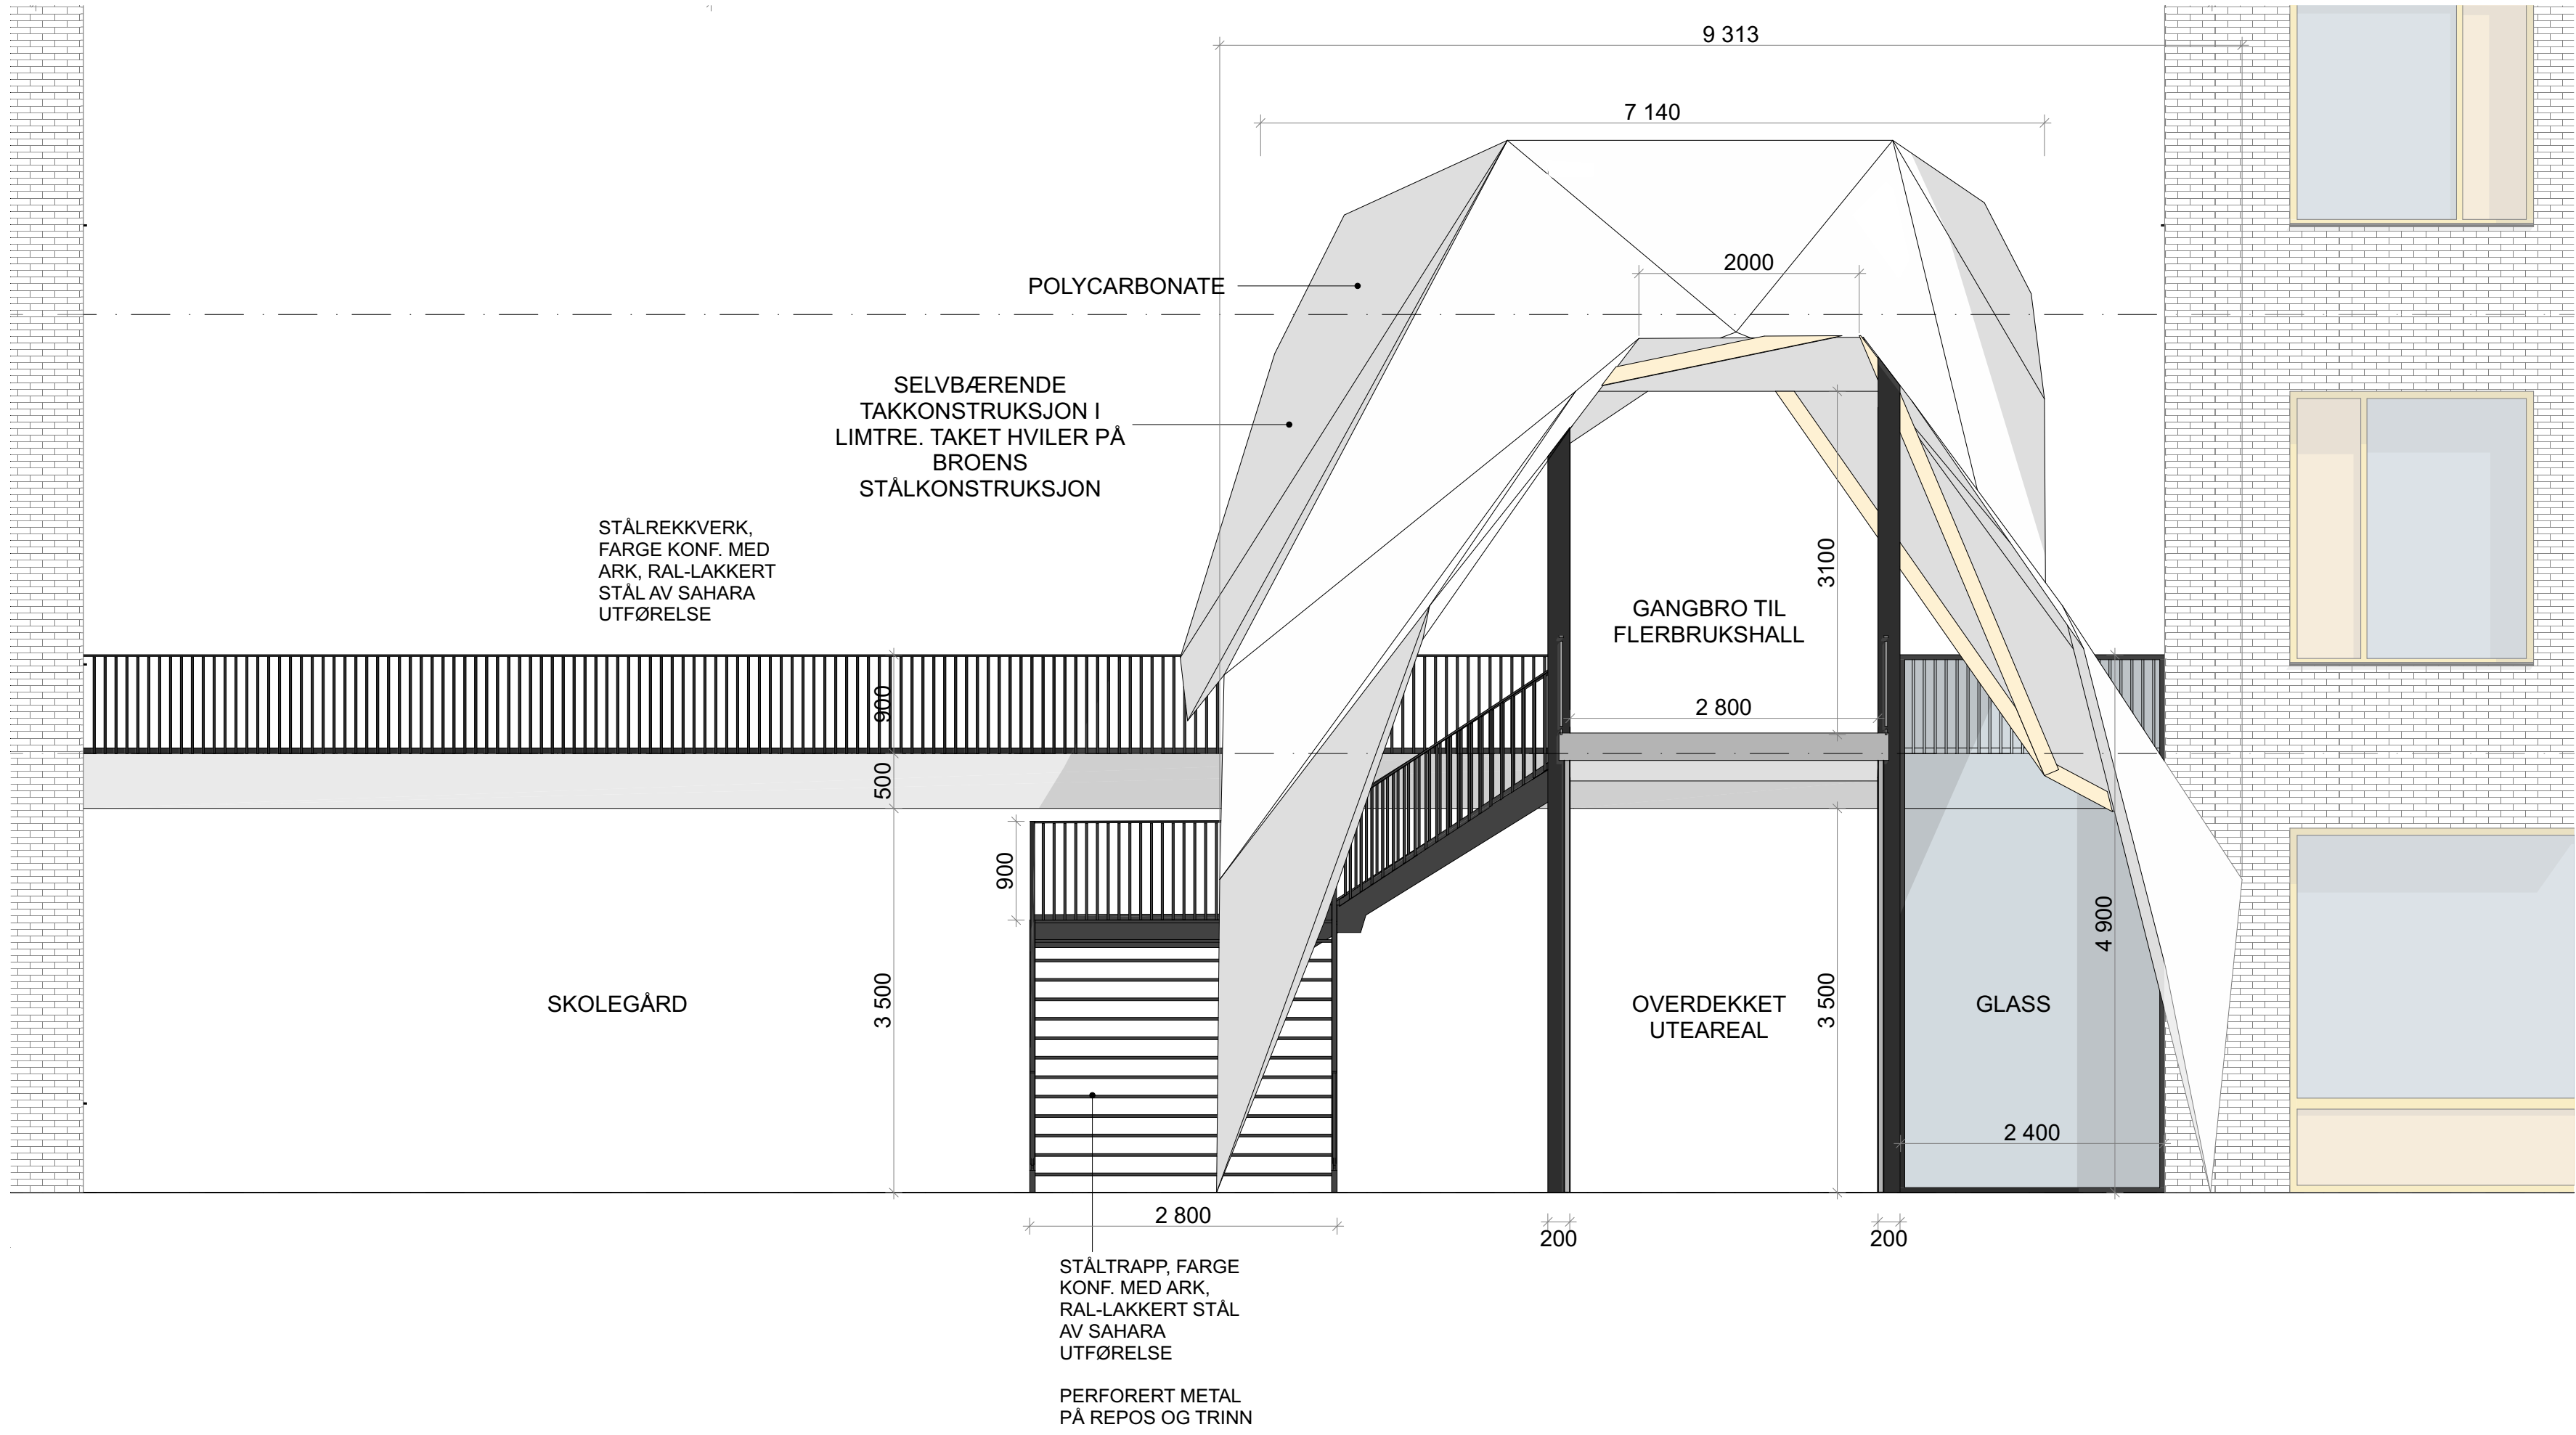

BRO, TVERSNITT

B B

1:50

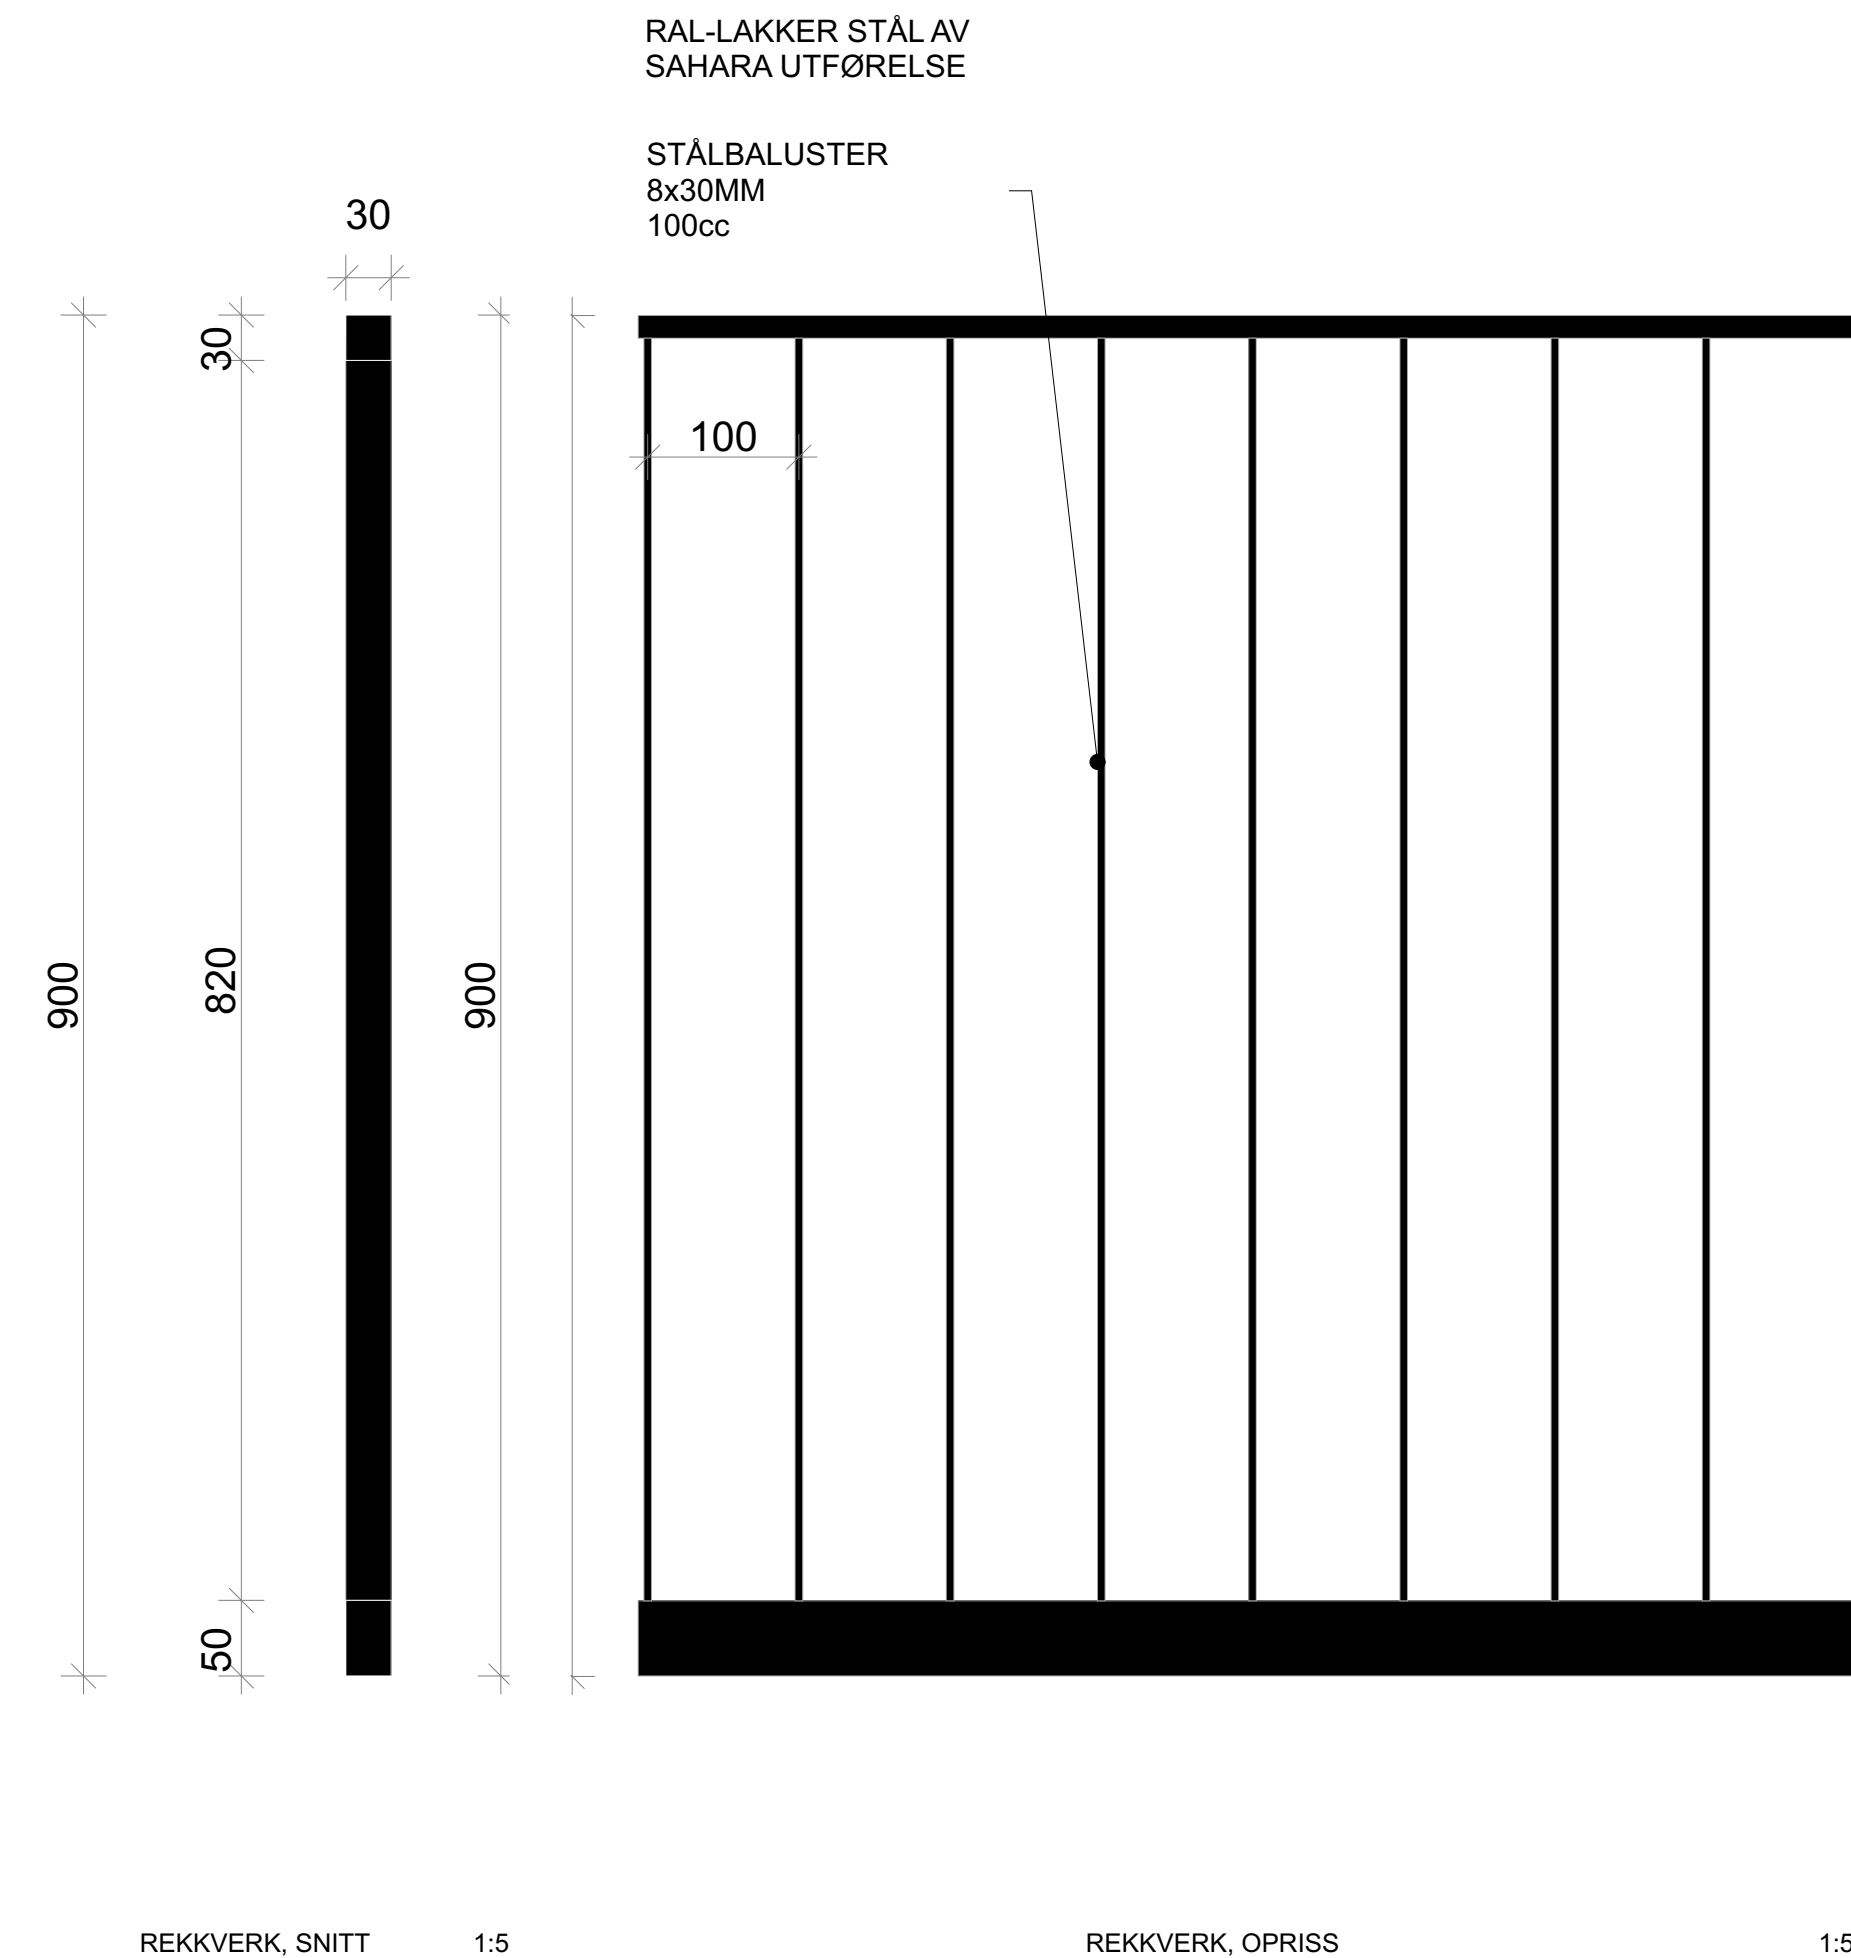






REKKVERK, SNITT



1:5


REKKVERK, OPRISS

1:5

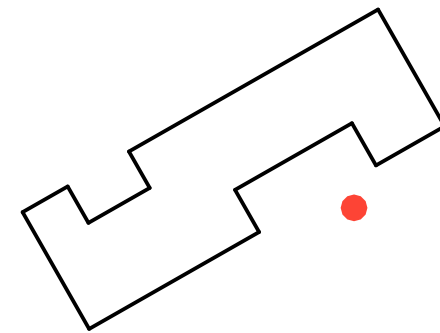


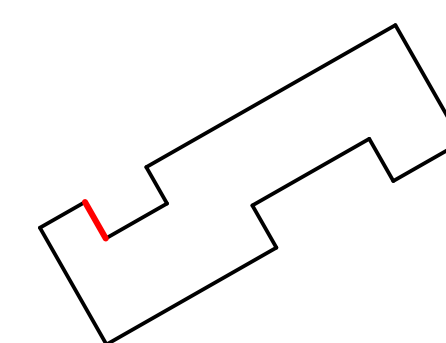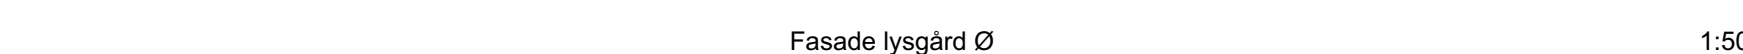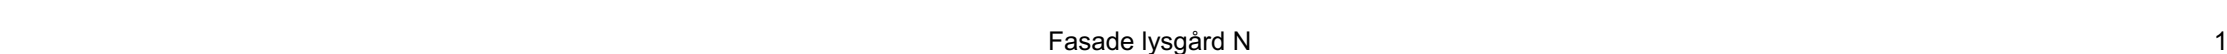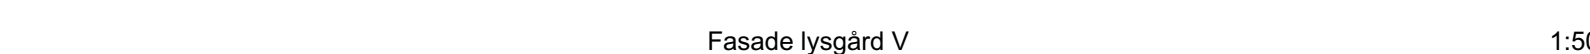

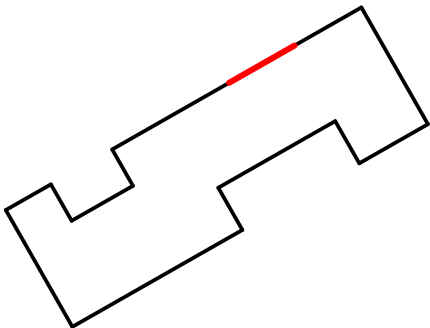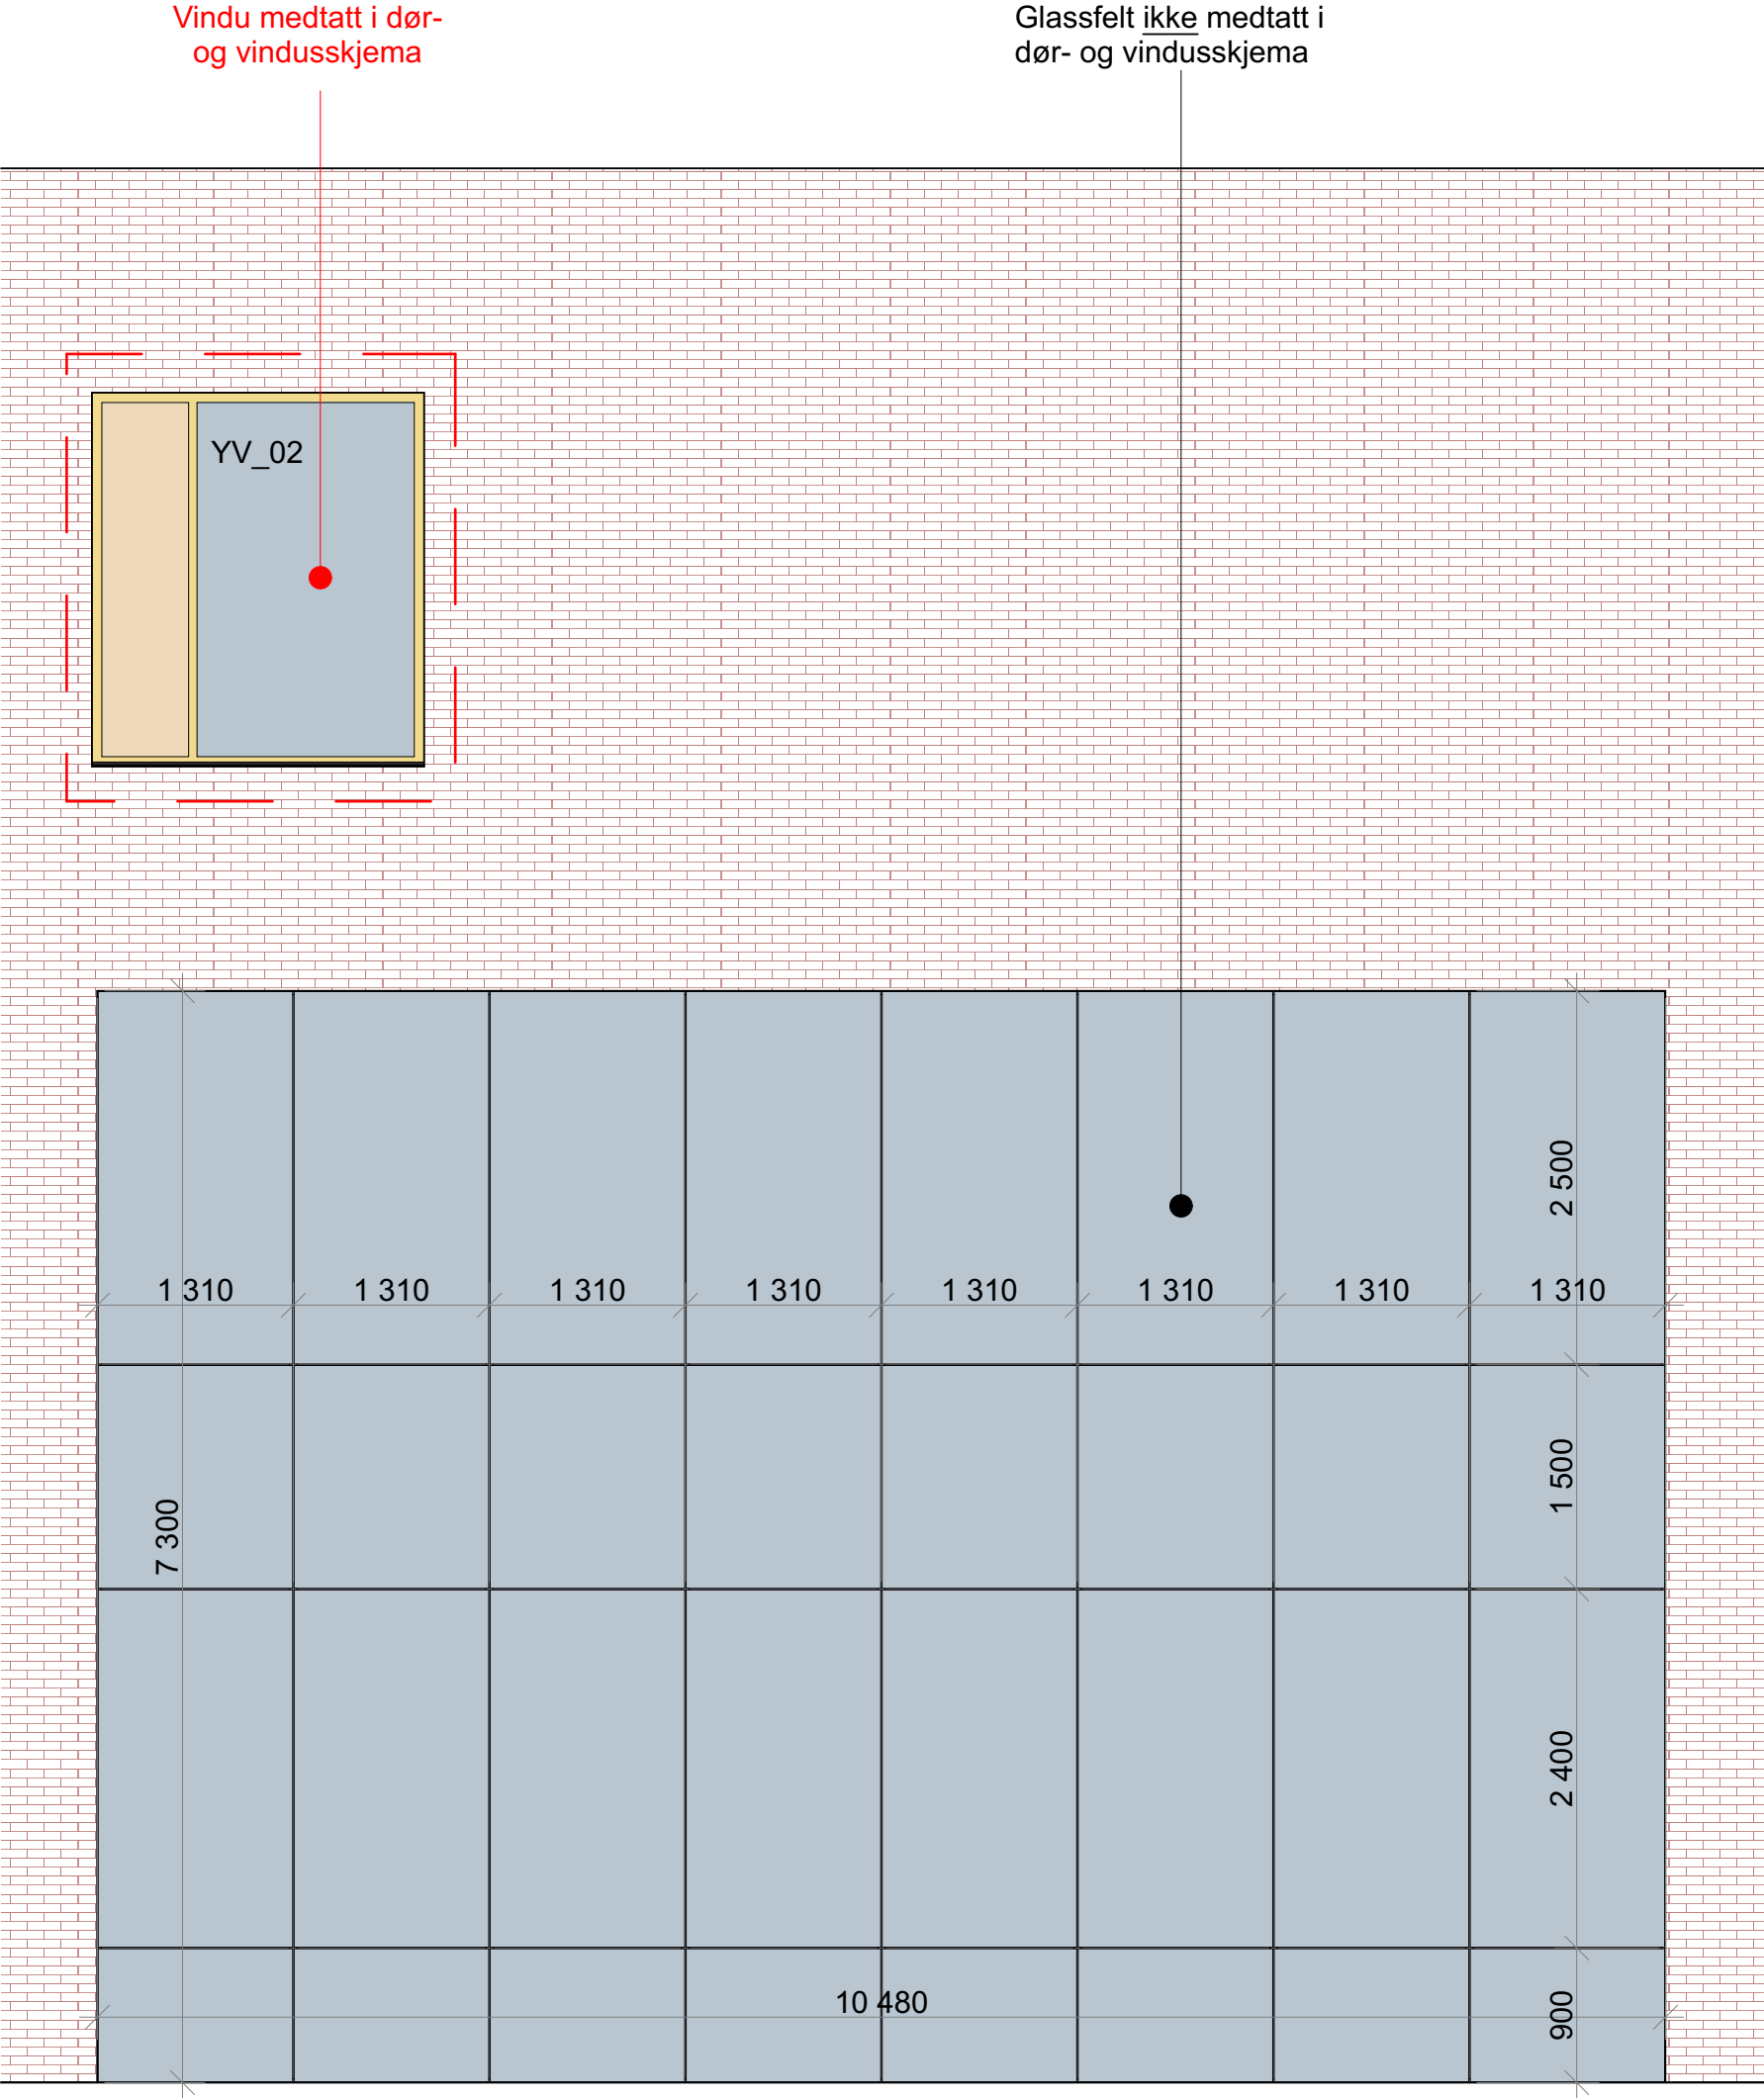


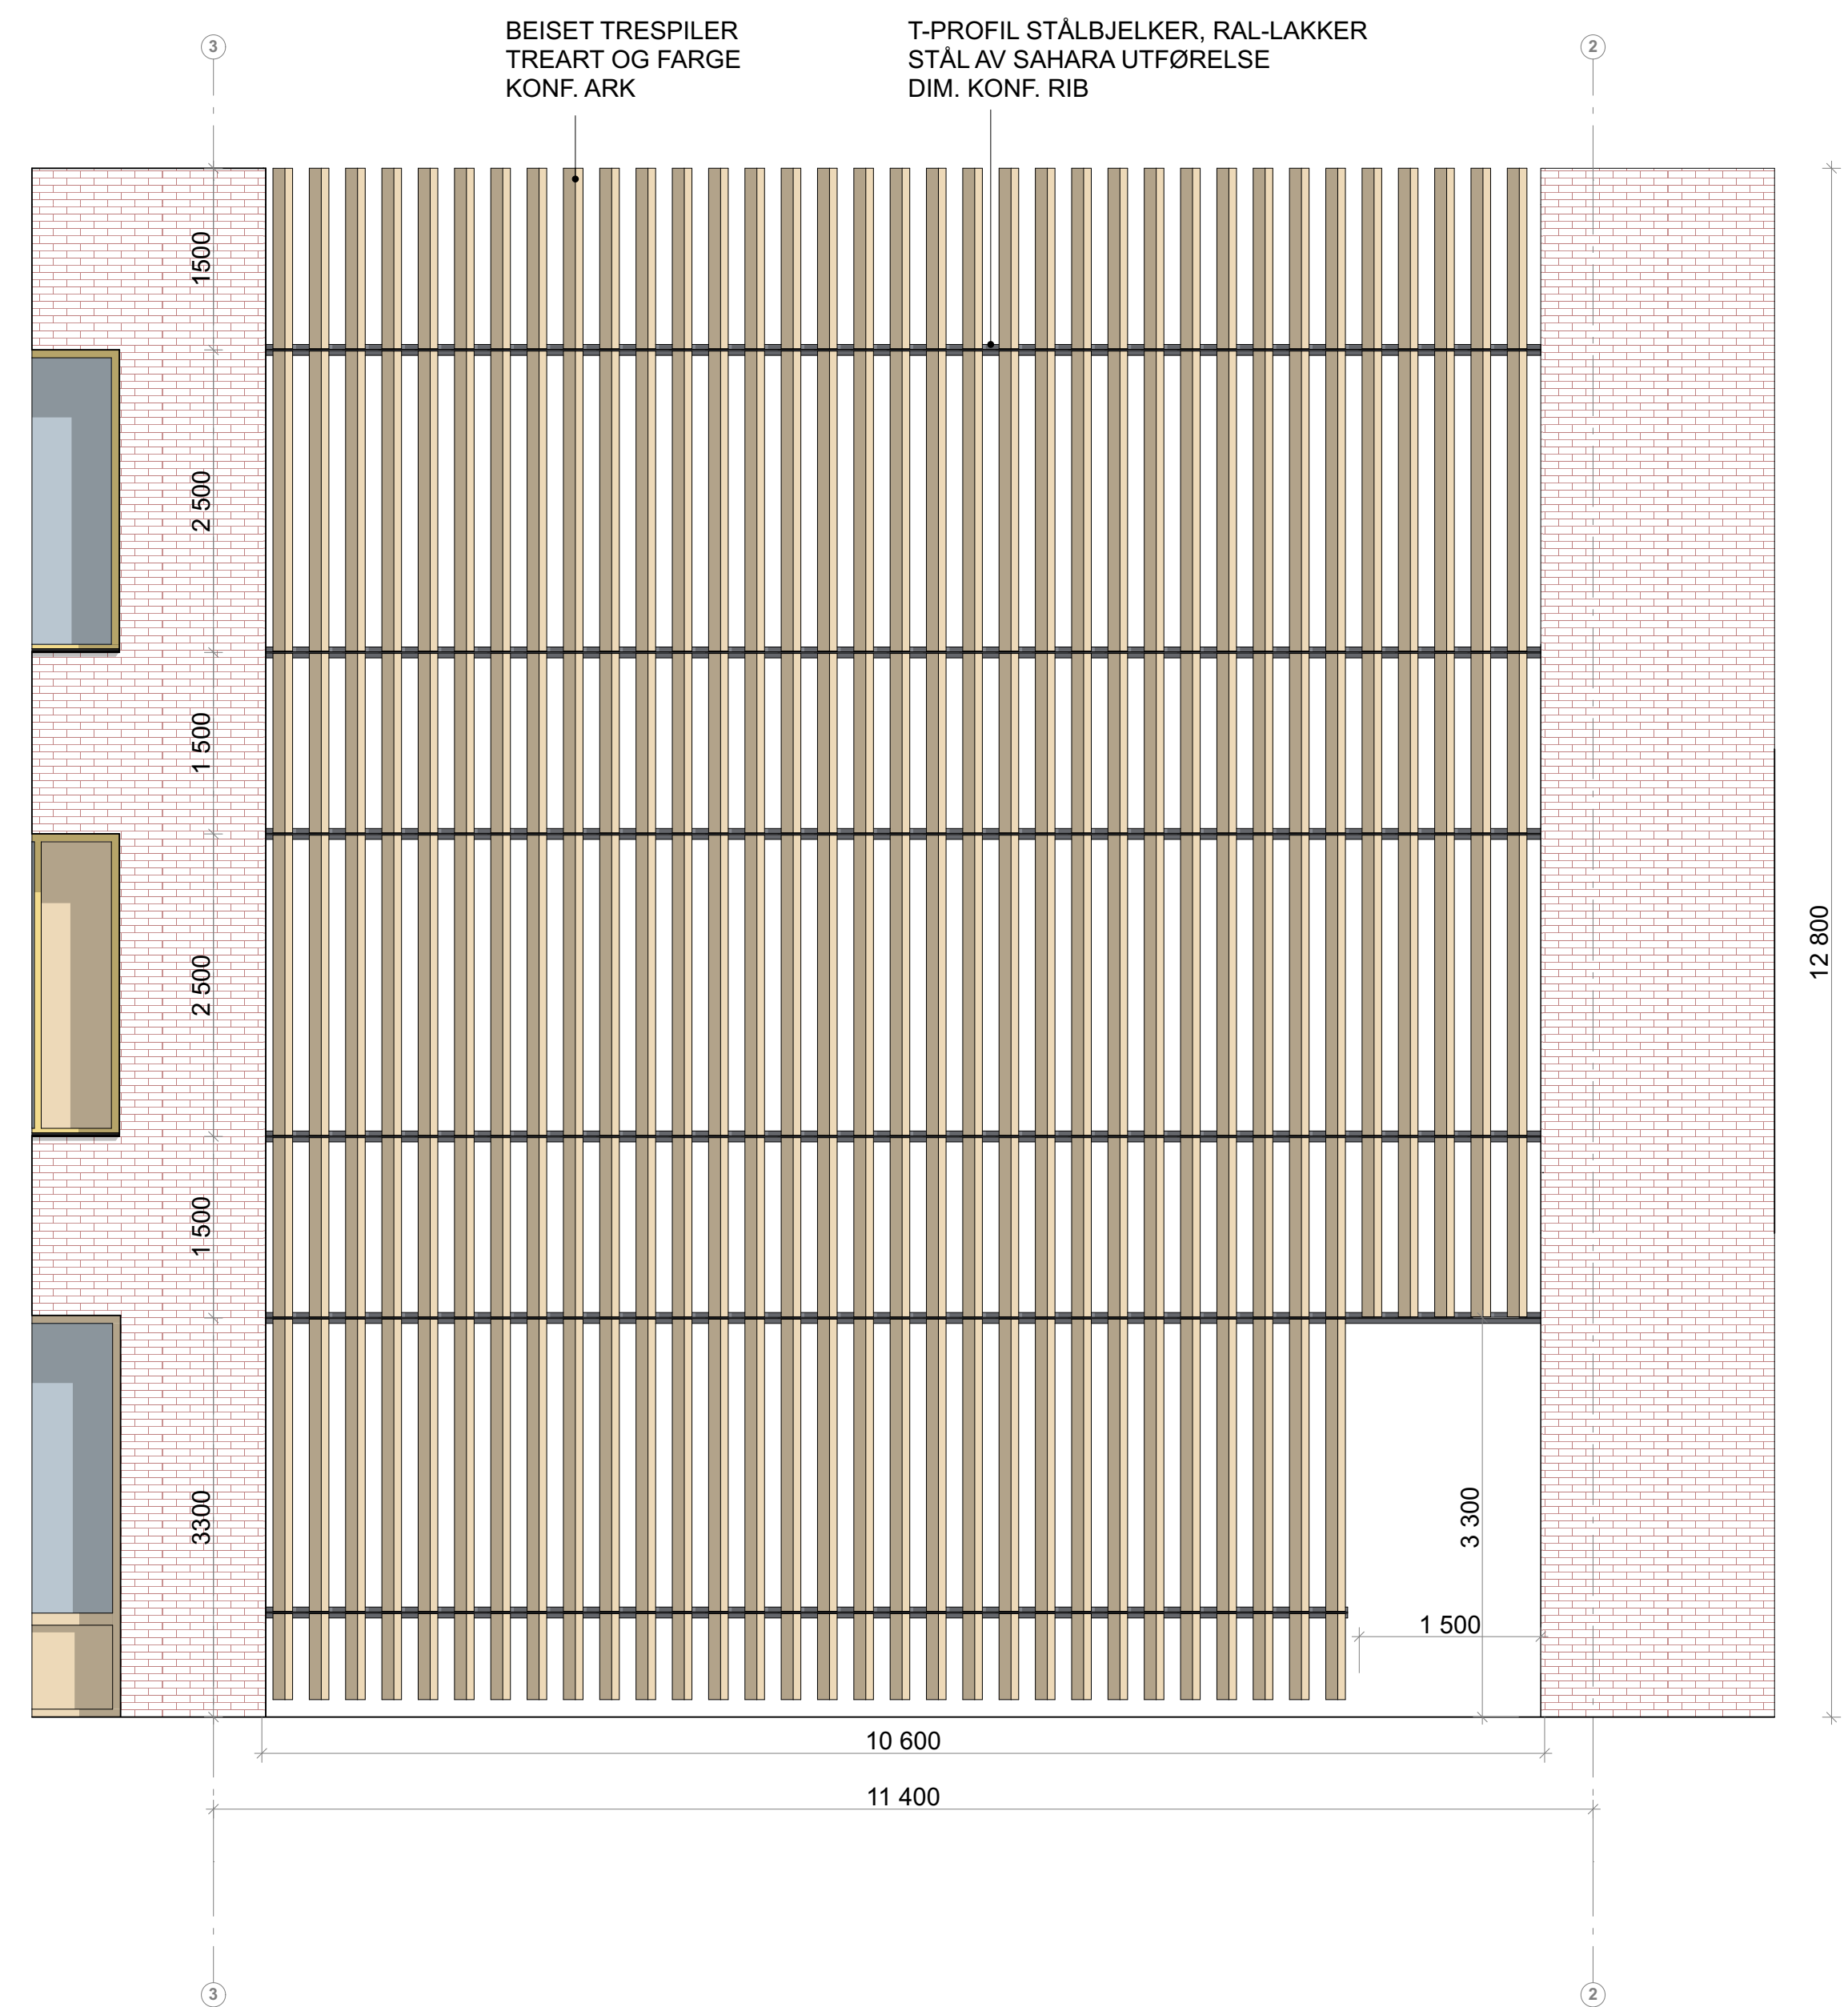


Skjermvegg utedra 1:50

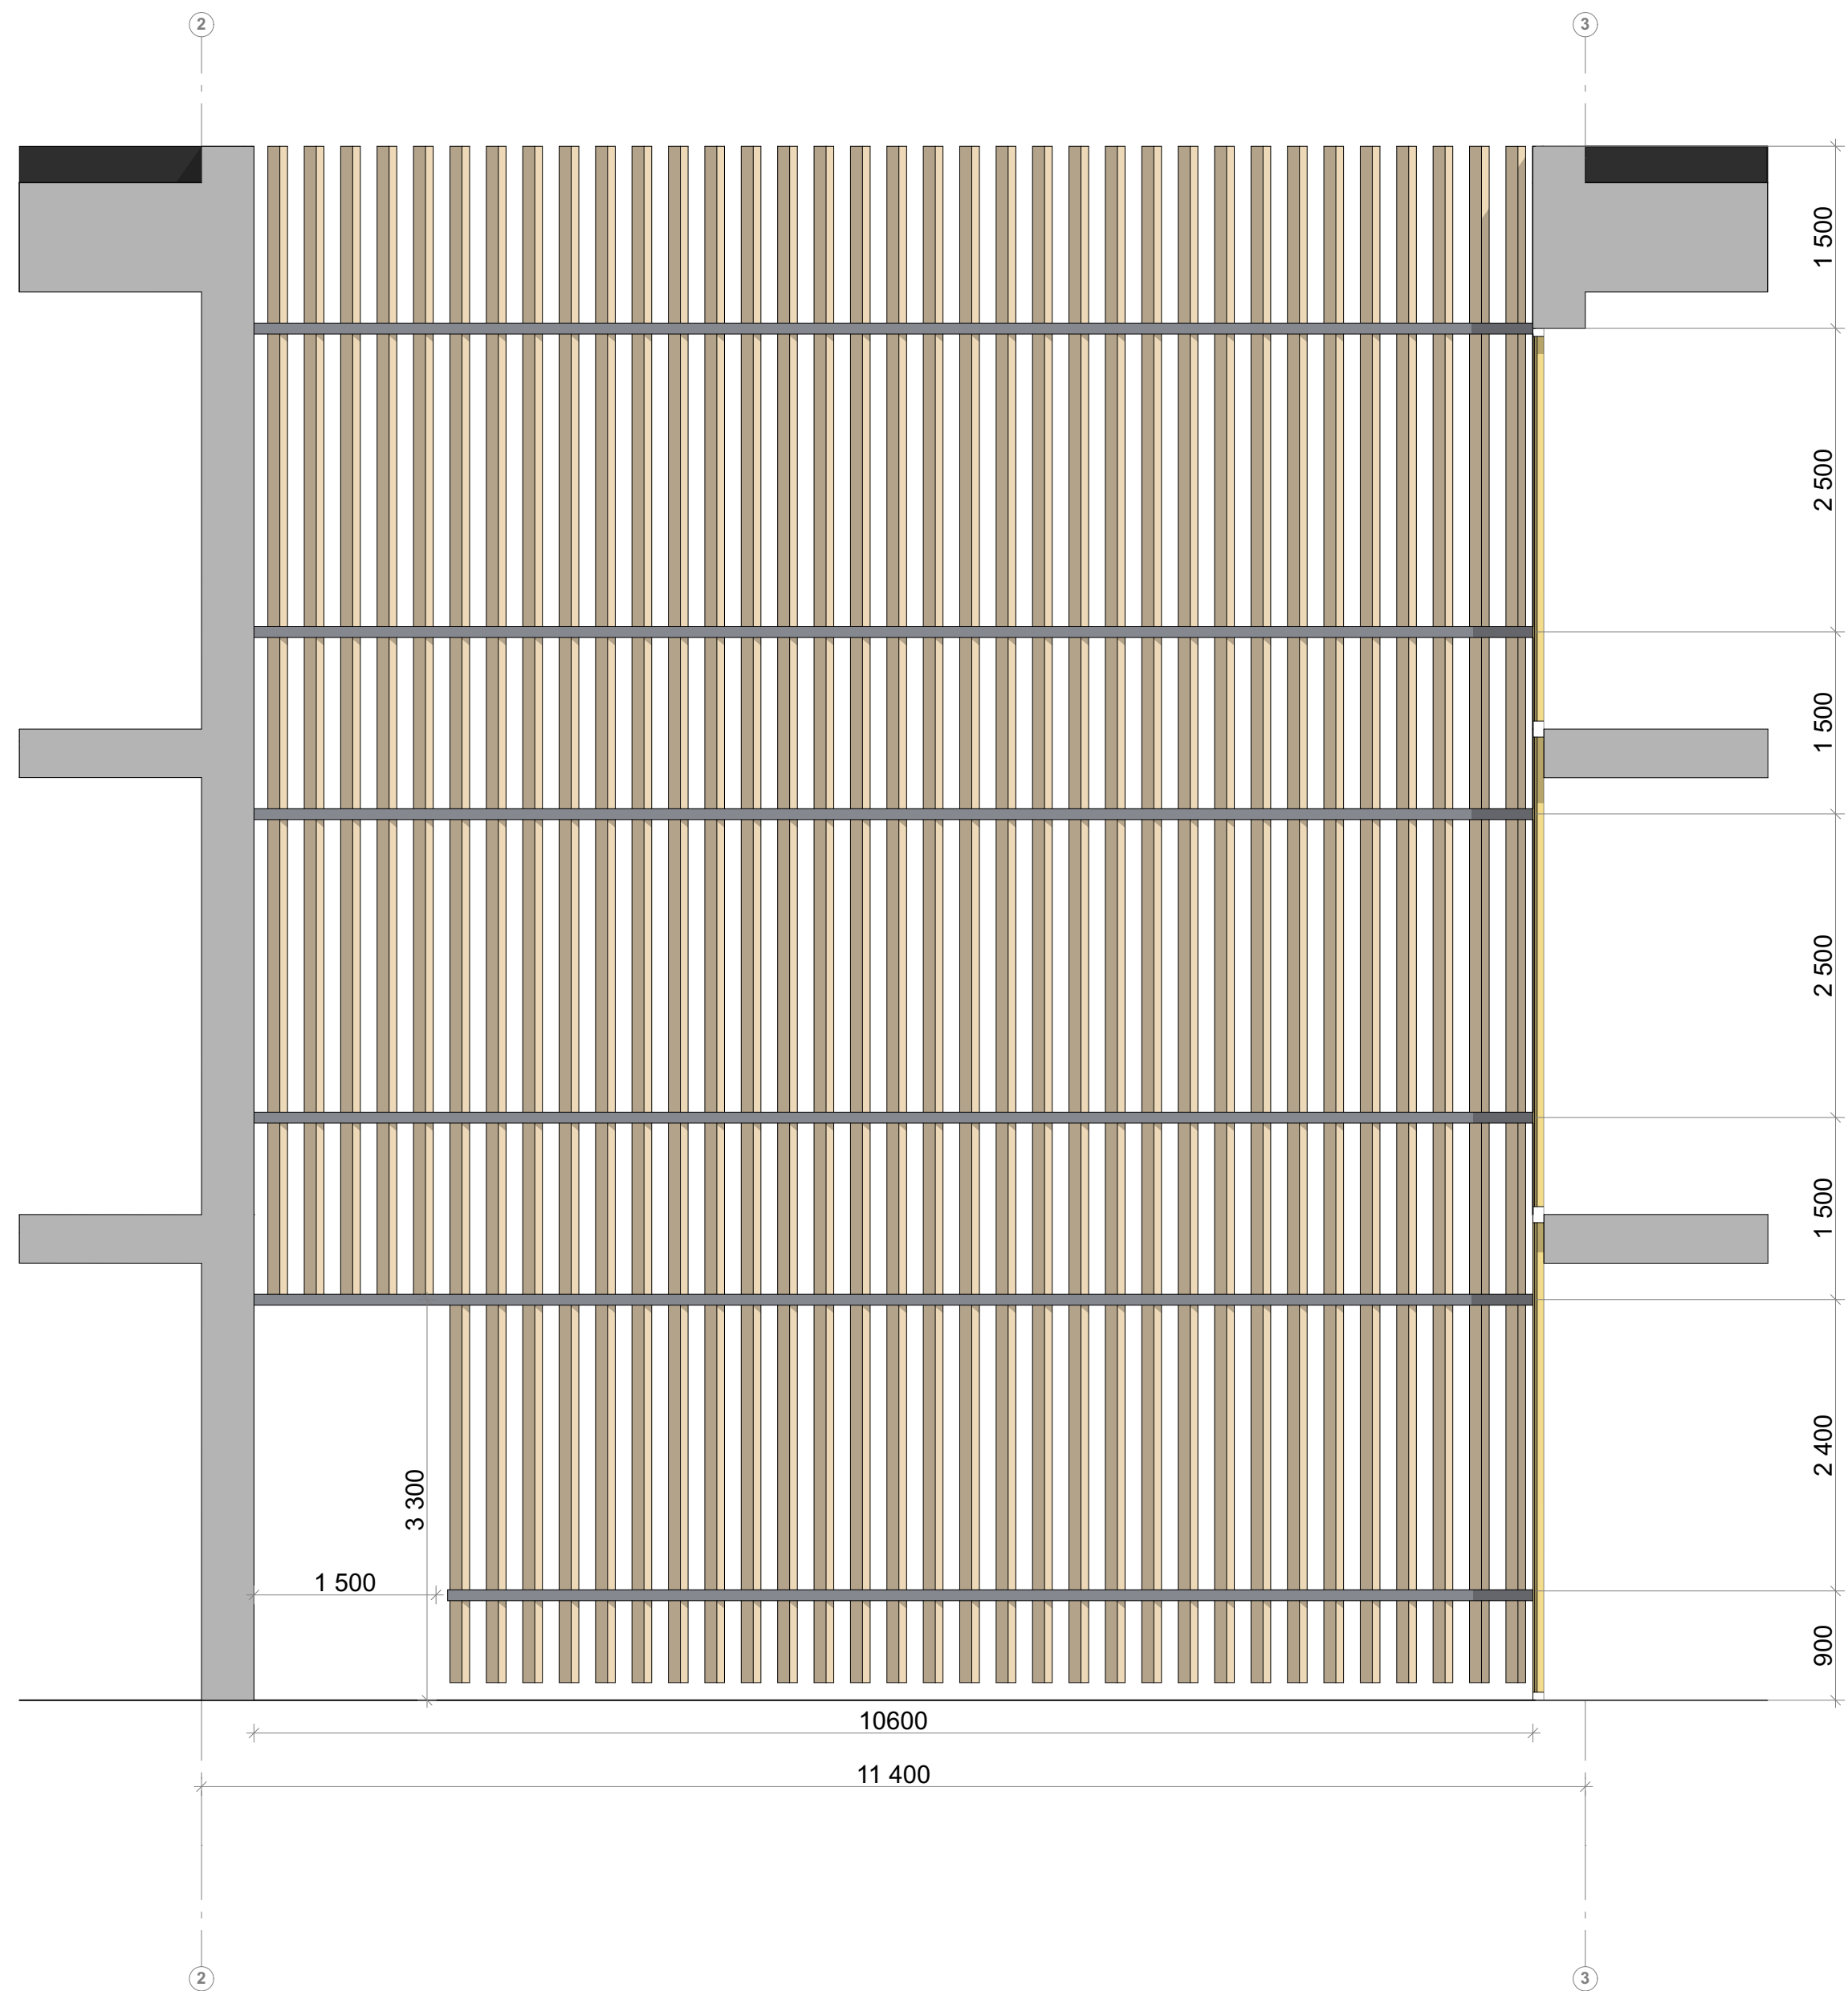


SKJERMVEGG INNEFRA 1:50



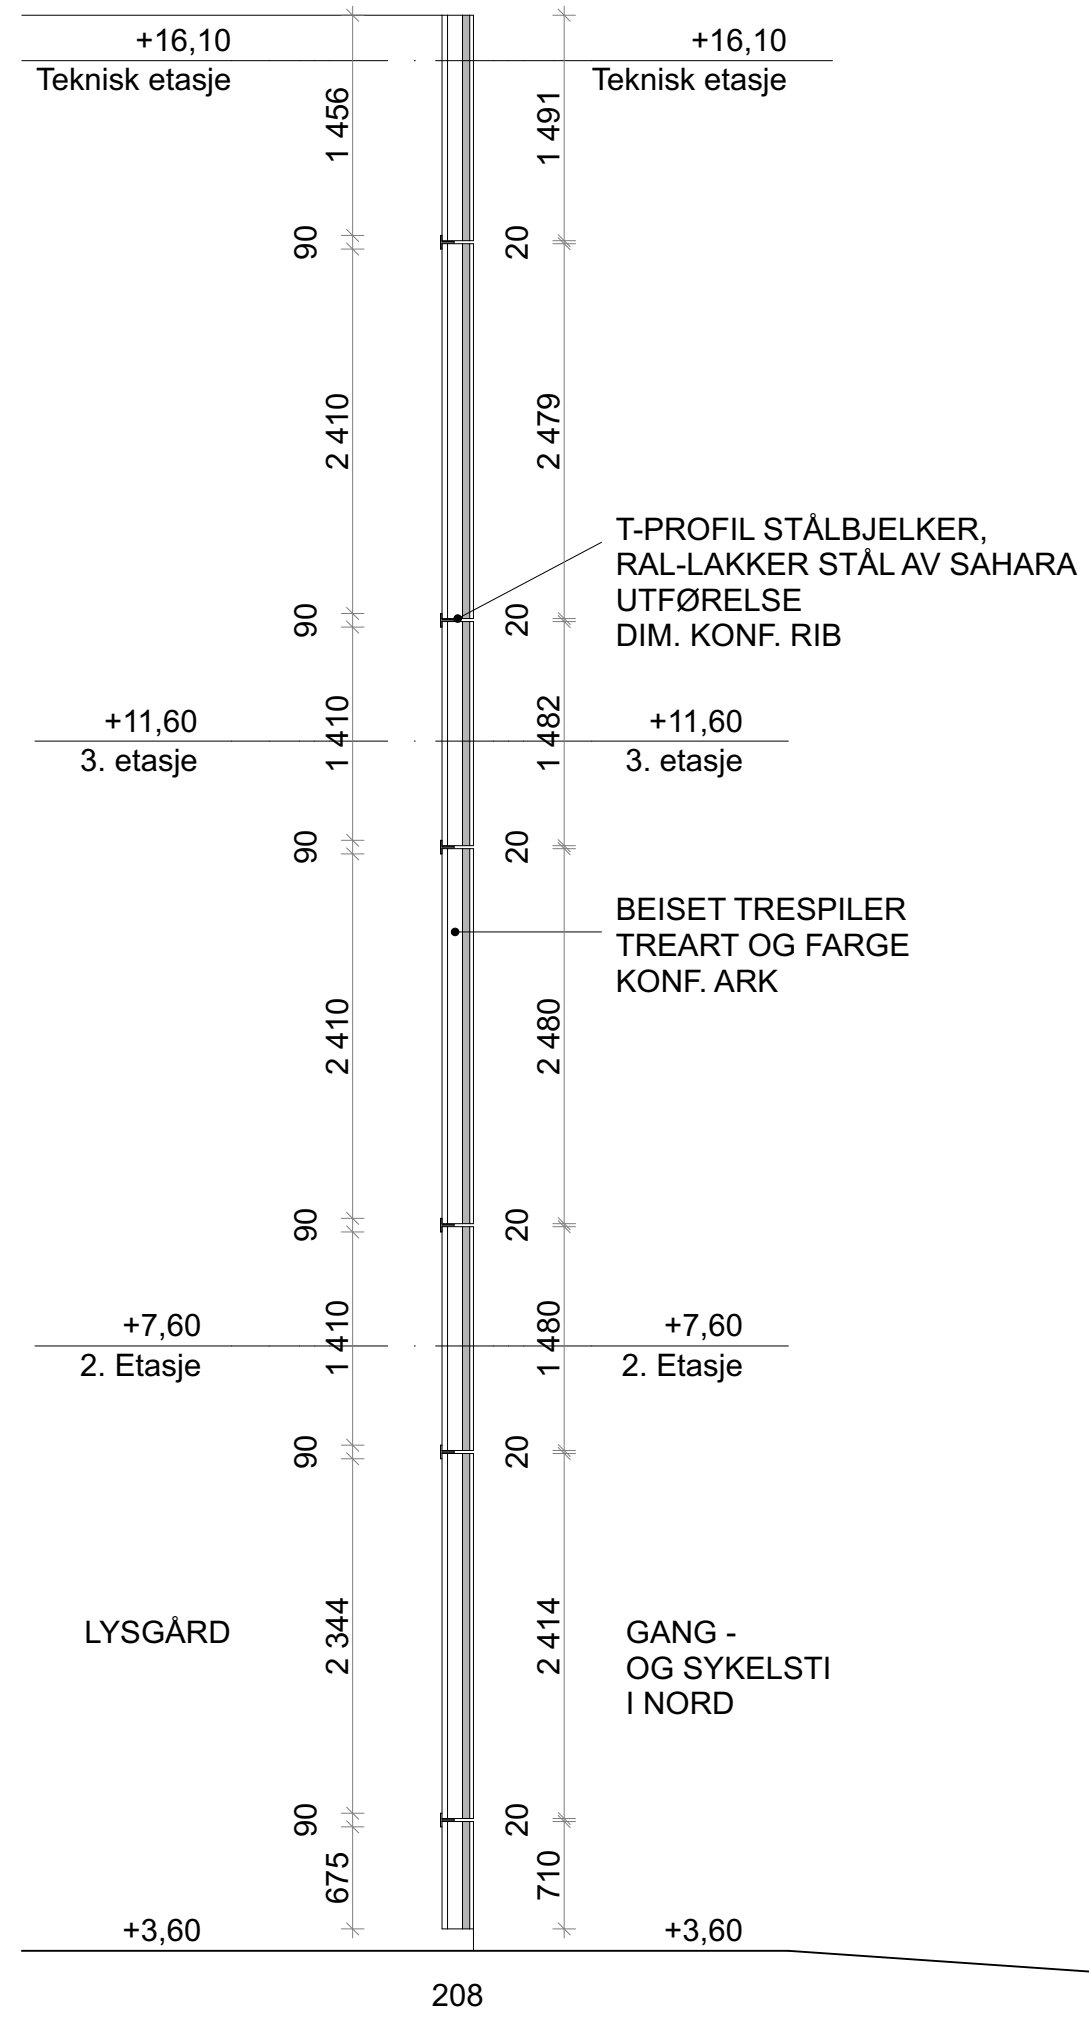


SKJERMVEGG, SNITT 1:50

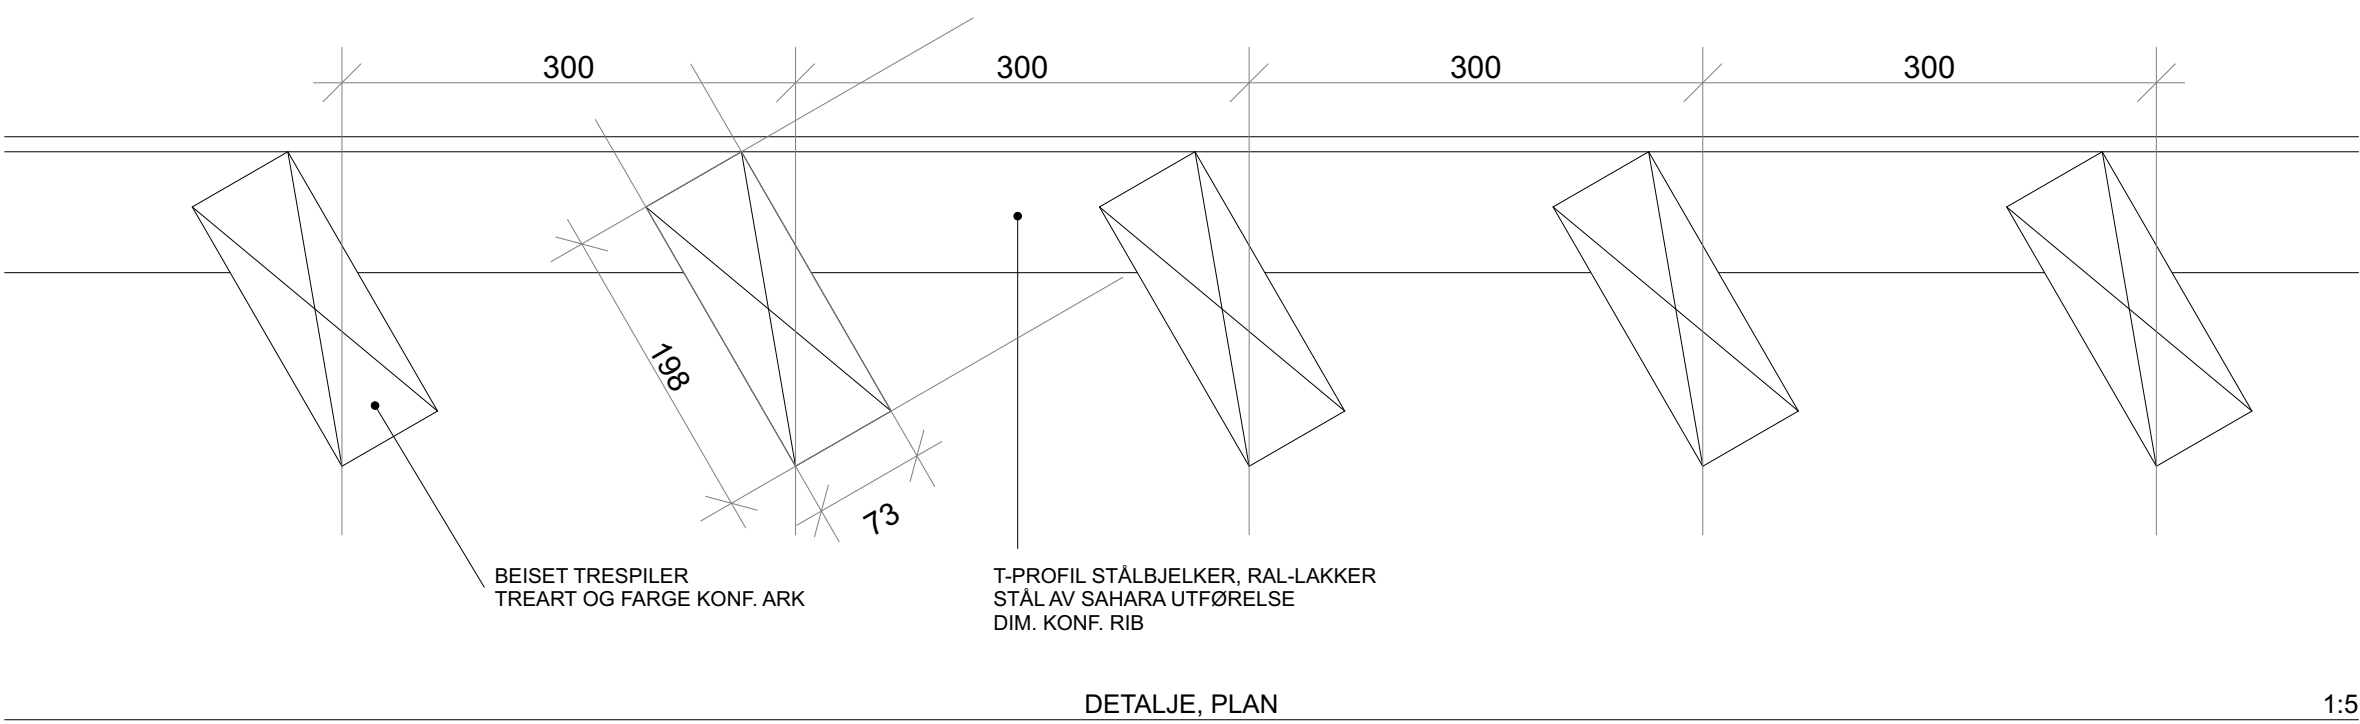


DETALJE, PLAN 1:5

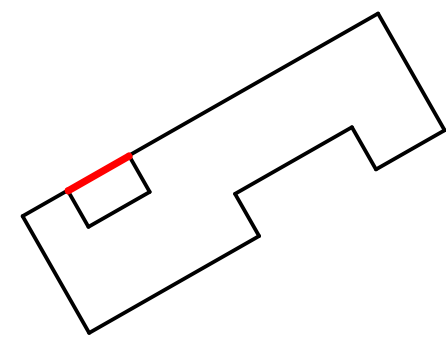

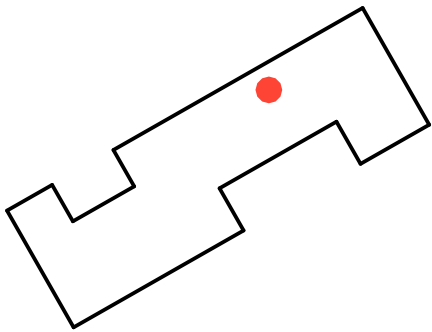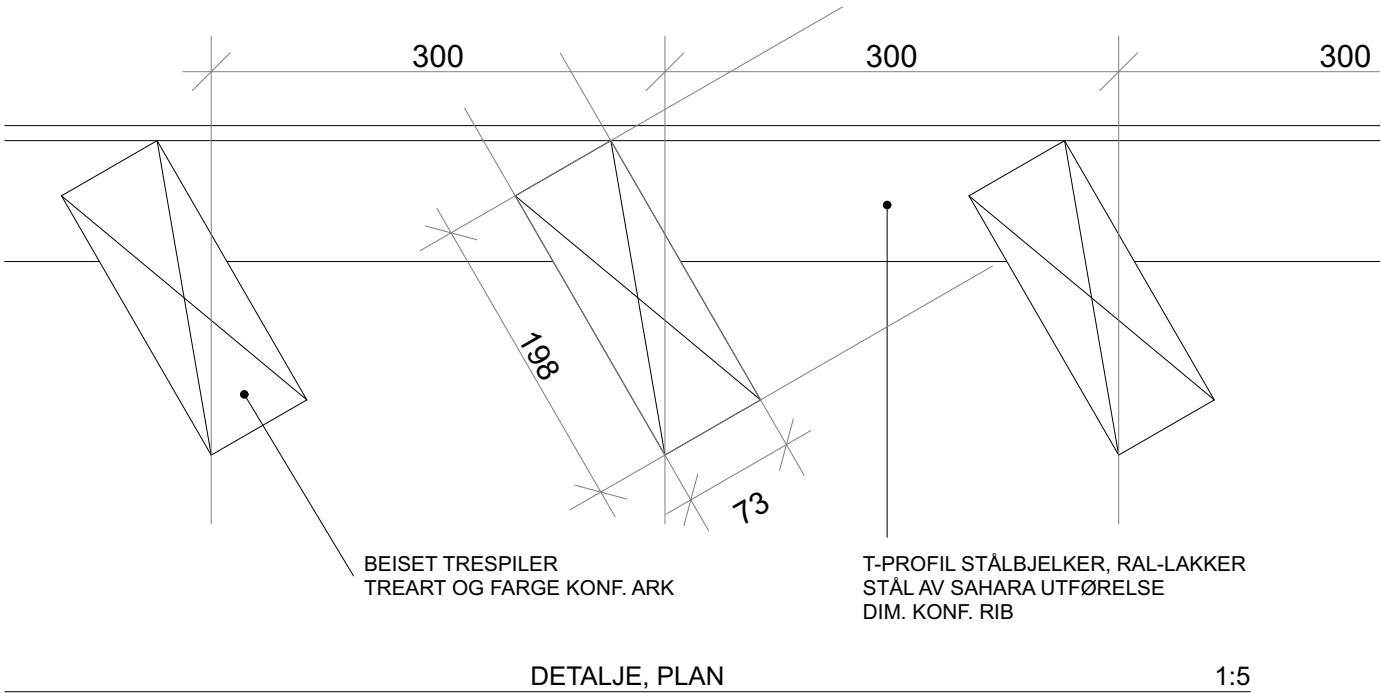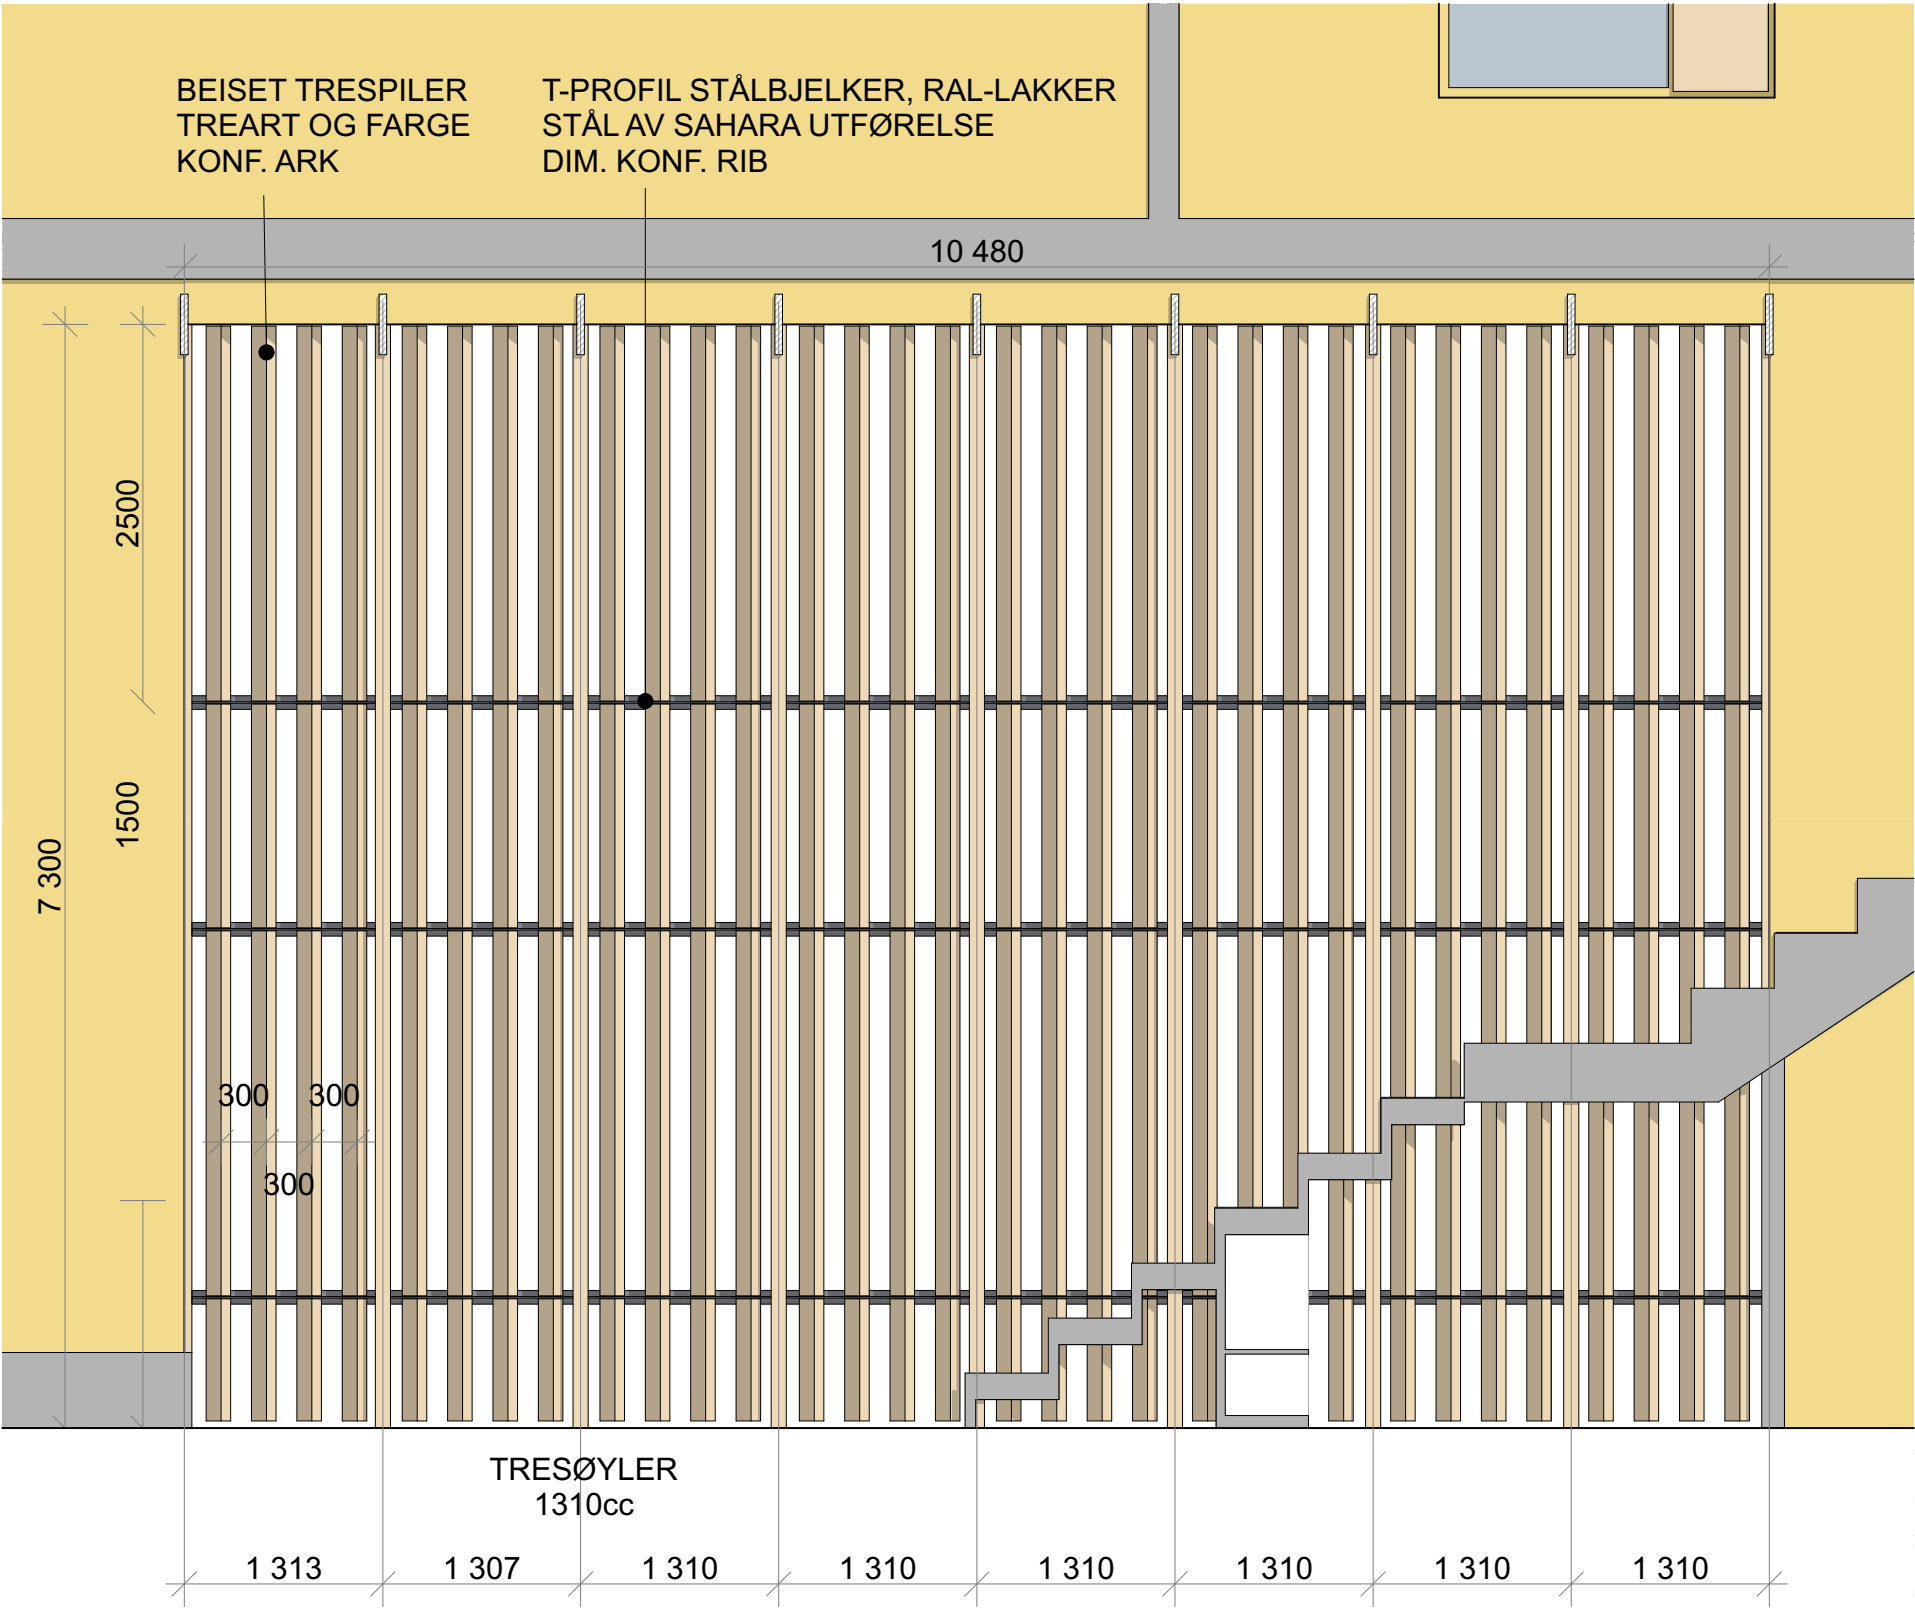


	Tiltakshaver: Drammen Eiendom KF Tittel: BRANDENGEN SKOLE Iver Holters gate 48 3041 Drammen	Prosjektnr.: 6188	Fase: Anbud	Dato: 06.03.2019	Mål: 1:50, 1:5 / A3
		Type tegning: Spilefasade amfi			

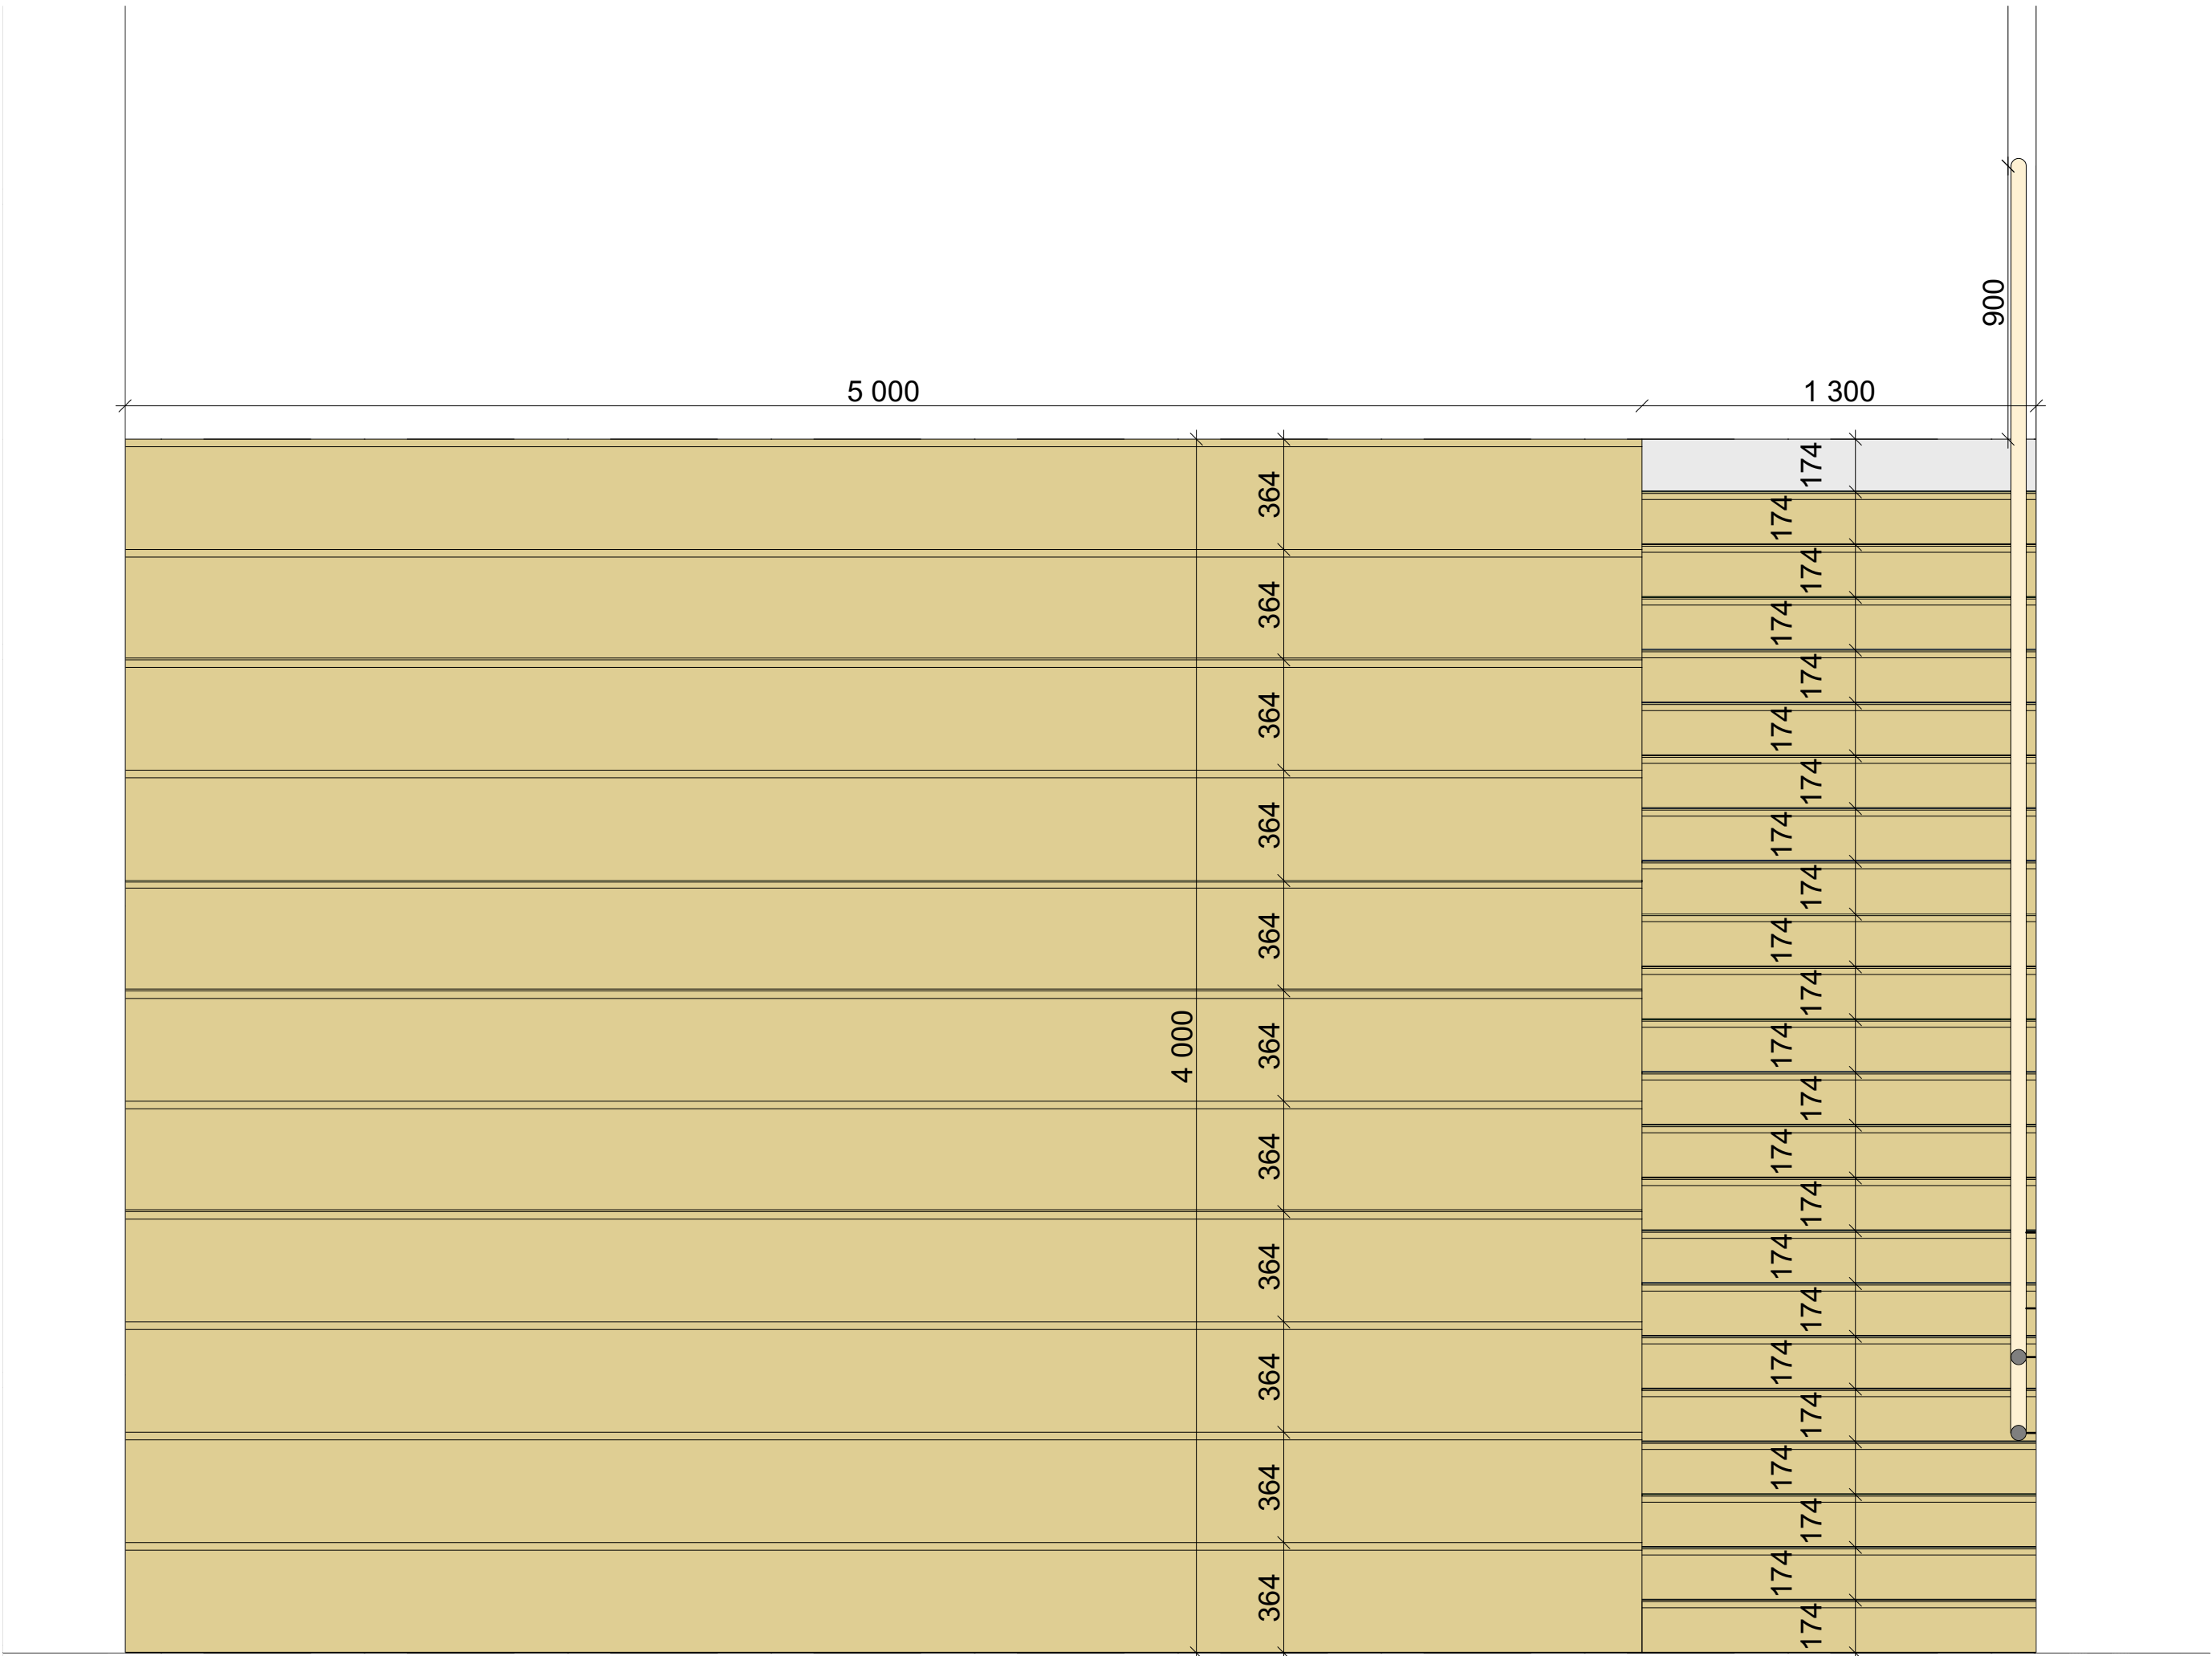


AMFI, OPRISS

1:20

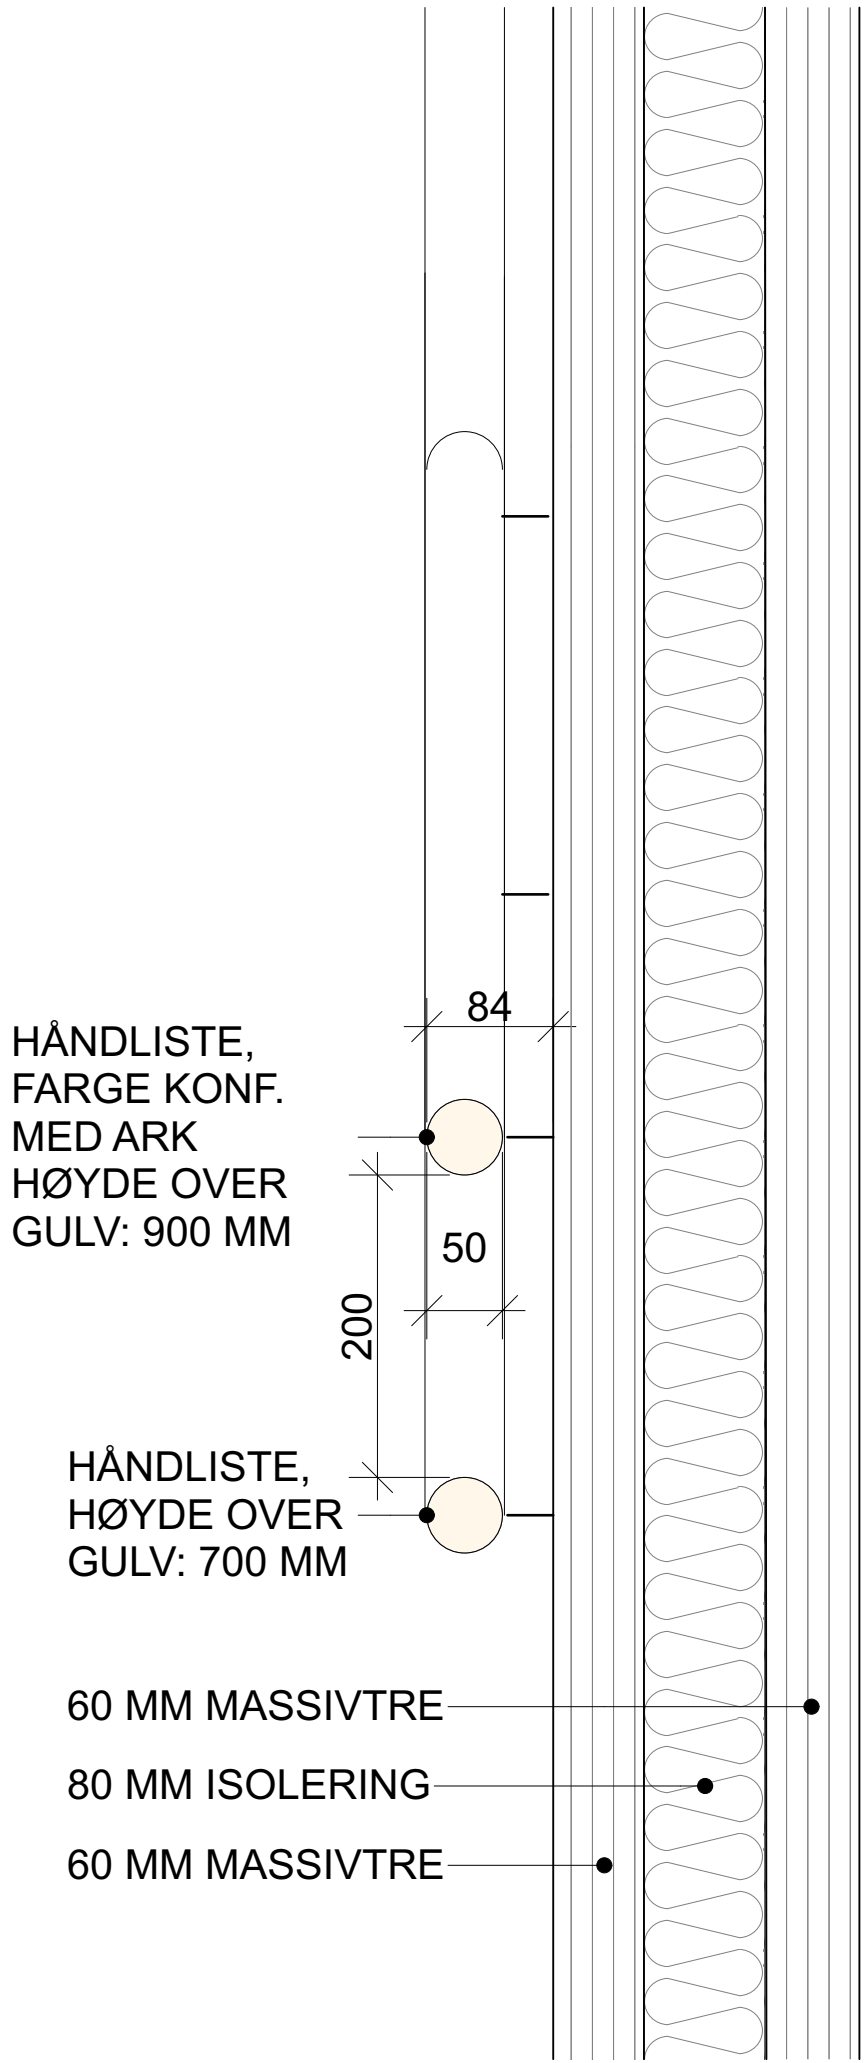

Gelender / håndgreb

1:5

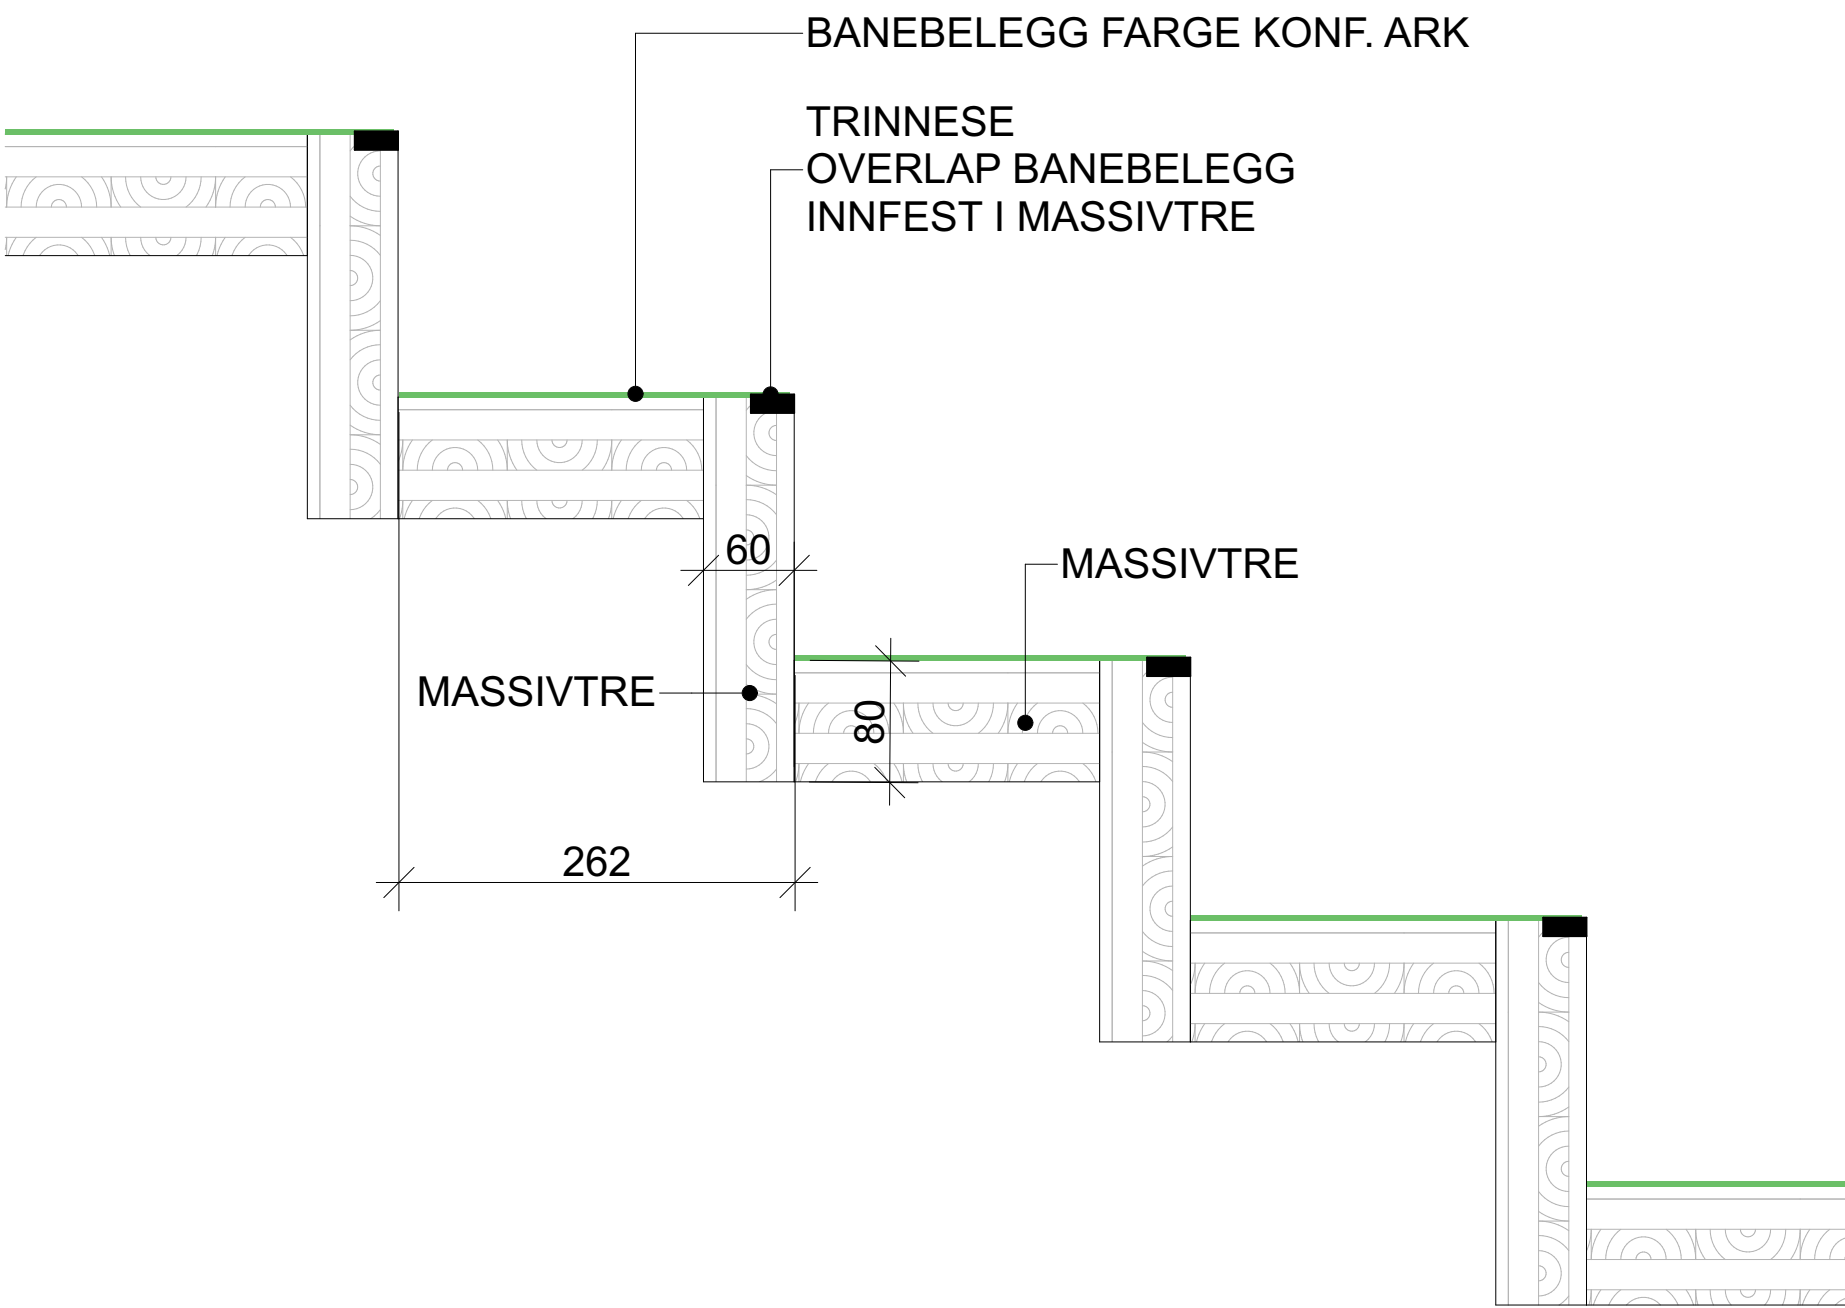

TRAPP TRINN, DETALJE

1:5