


**FORELØPIG TEGNING
 TIL ANBUDSGRUNNLAGET**


Rev	Nr	Beskrivelse	Dato	Sign	Kontr	Tiltakshaver: Drammen Eiendom KF Tittel: BRANDENGEN SKOLE Iver Holters gate 48 3041 Drammen	Prosjektnr.: 6188 Type tegning: Fundament - Tegl	Tegningsnr.: A51-V01 Mål: 1:5 / A3	Fase: Anbud Dato: 06.03.2019	Rev.:	Kontroll:	Godkjent:
-----	----	-------------	------	------	-------	---	---	---	---	-------	-----------	-----------

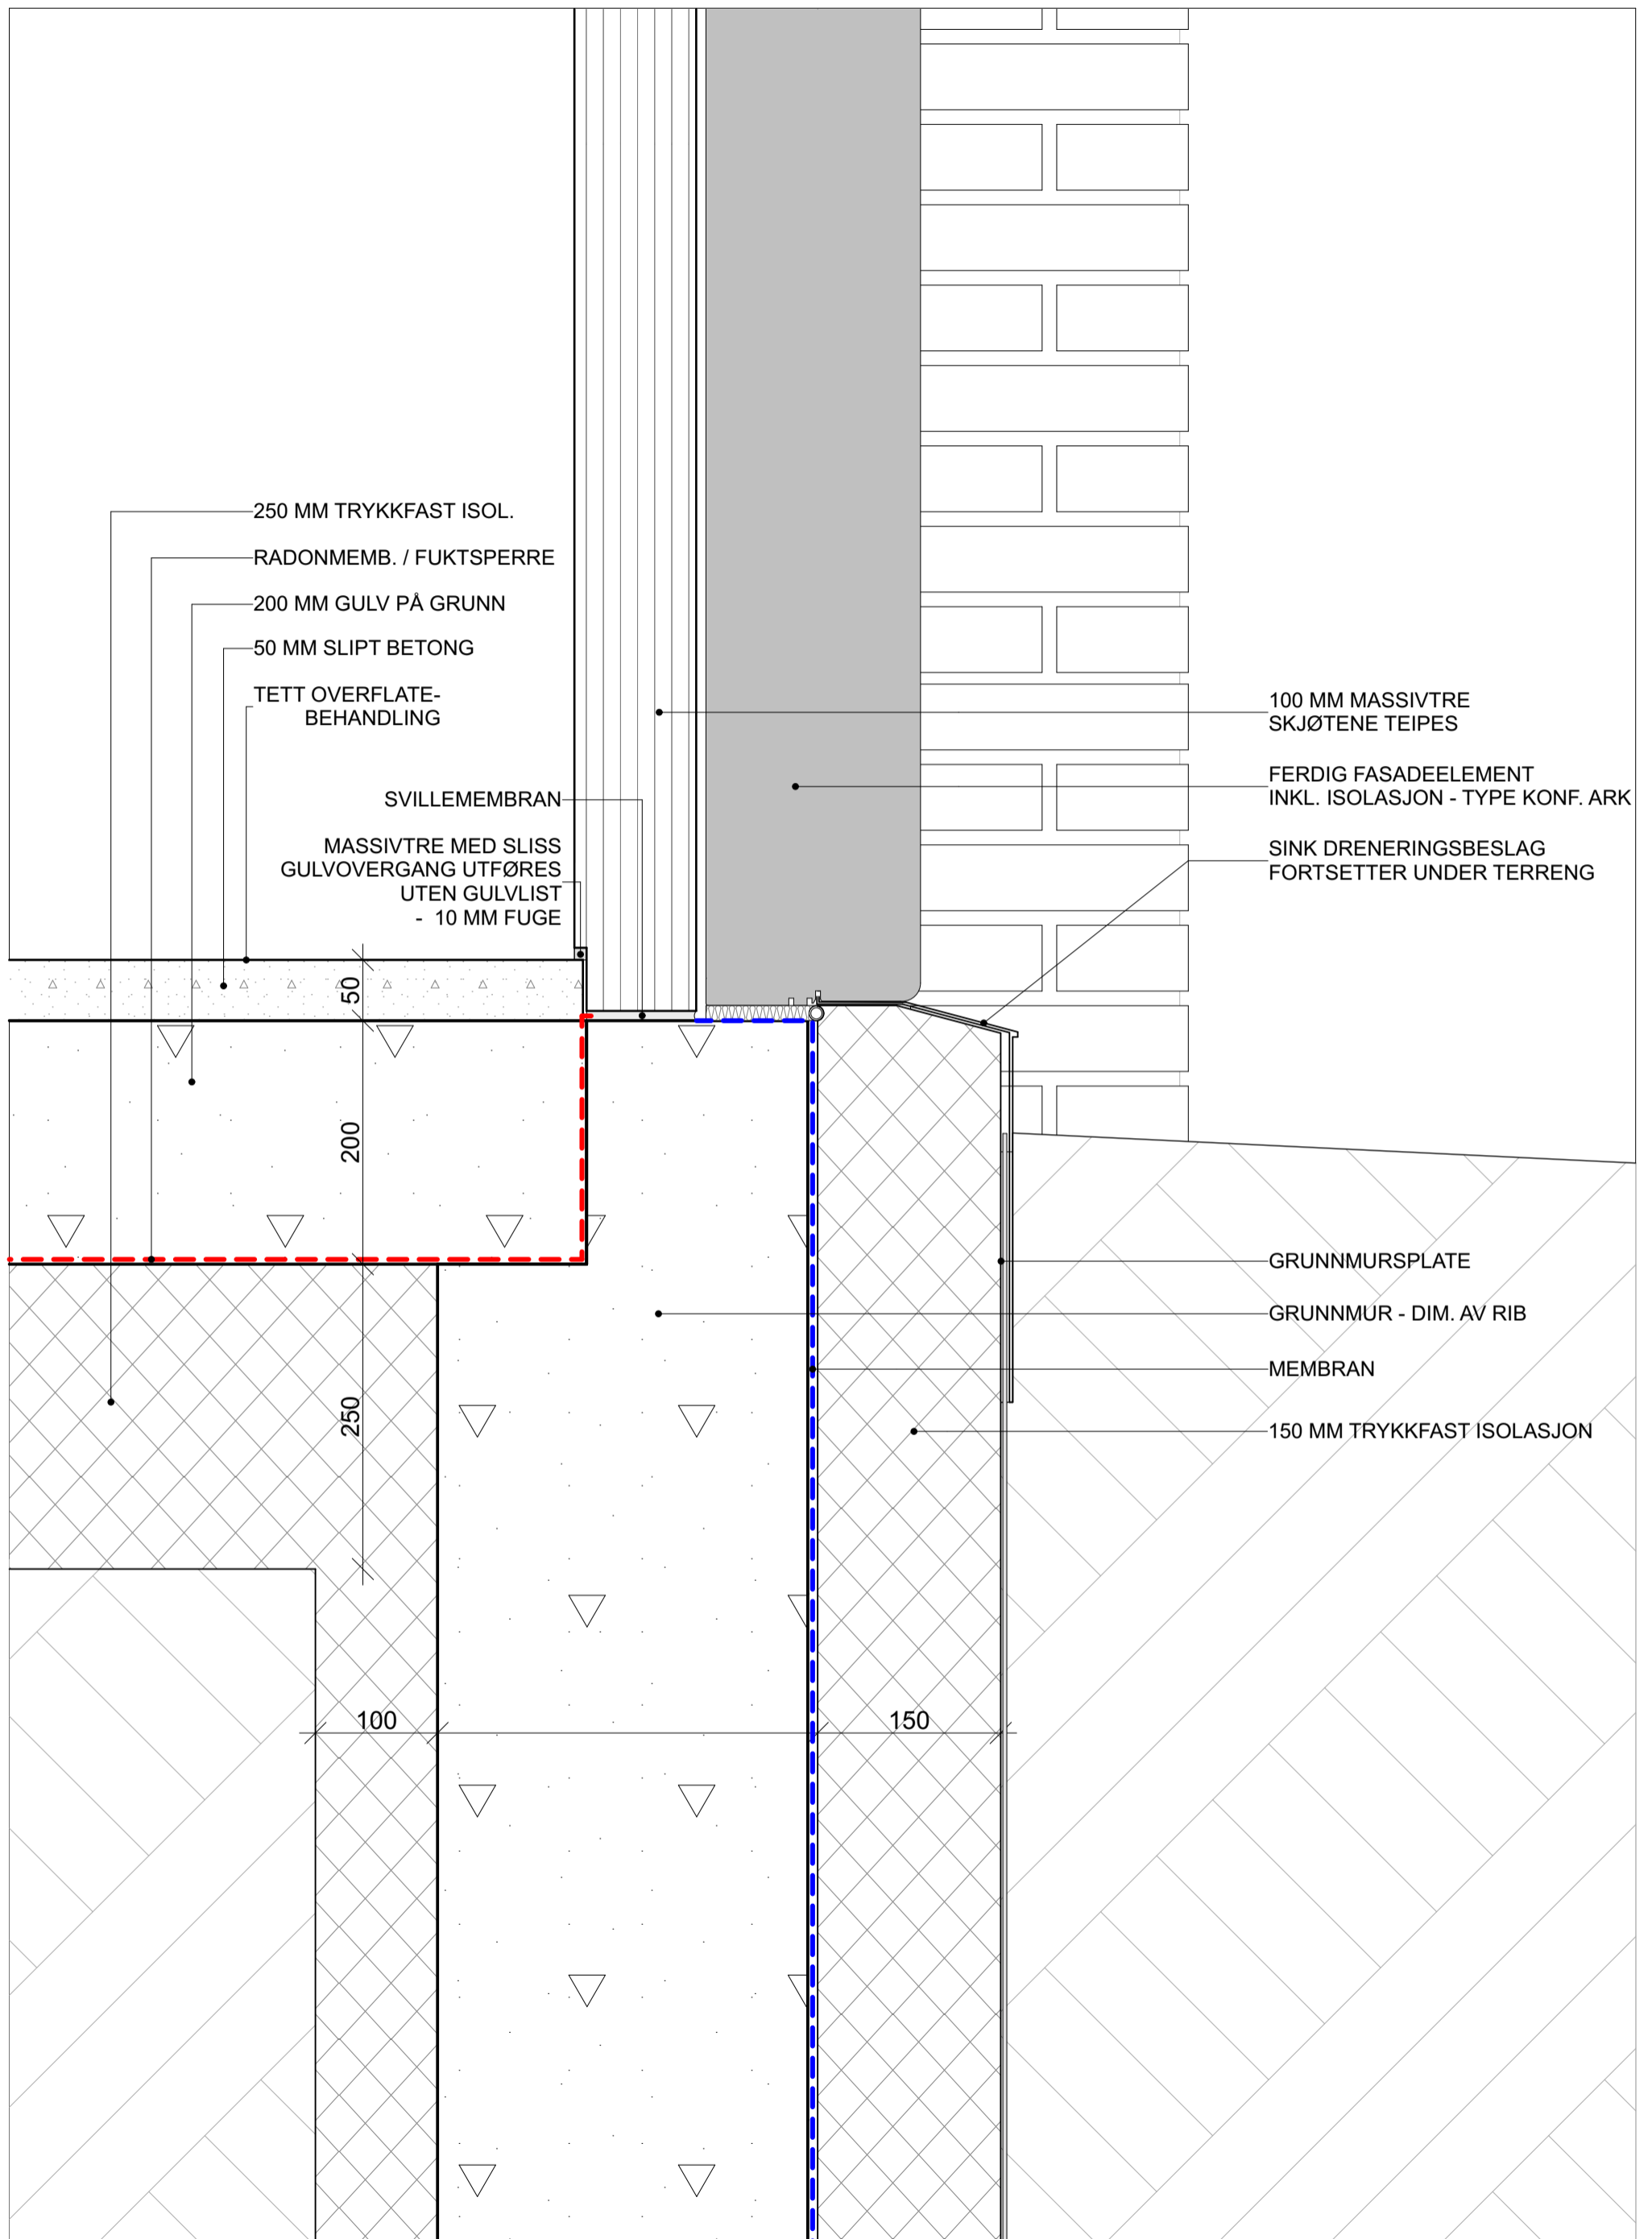



**FORELØPIG TEGNING
TIL ANBUDSGRUNNLAGET**

Rev	Nr	Beskrivelse	Dato	Sign	Kontr	Tiltakshaver: Drammen Eiendom KF Tittel: BRANDENGEN SKOLE Iver Holters gate 48 3041 Drammen	Prosjektnr.: 6188 Type tegning: Fundament - Tegl / Vindu	Tegningsnr.: A51-V02 Mål: 1:5 / A3	Fase: Anbud Dato: 06.03.2019	Rev.:	Kontroll:	Godkjent:
-----	----	-------------	------	------	-------	---	---	---	---	-------	-----------	-----------

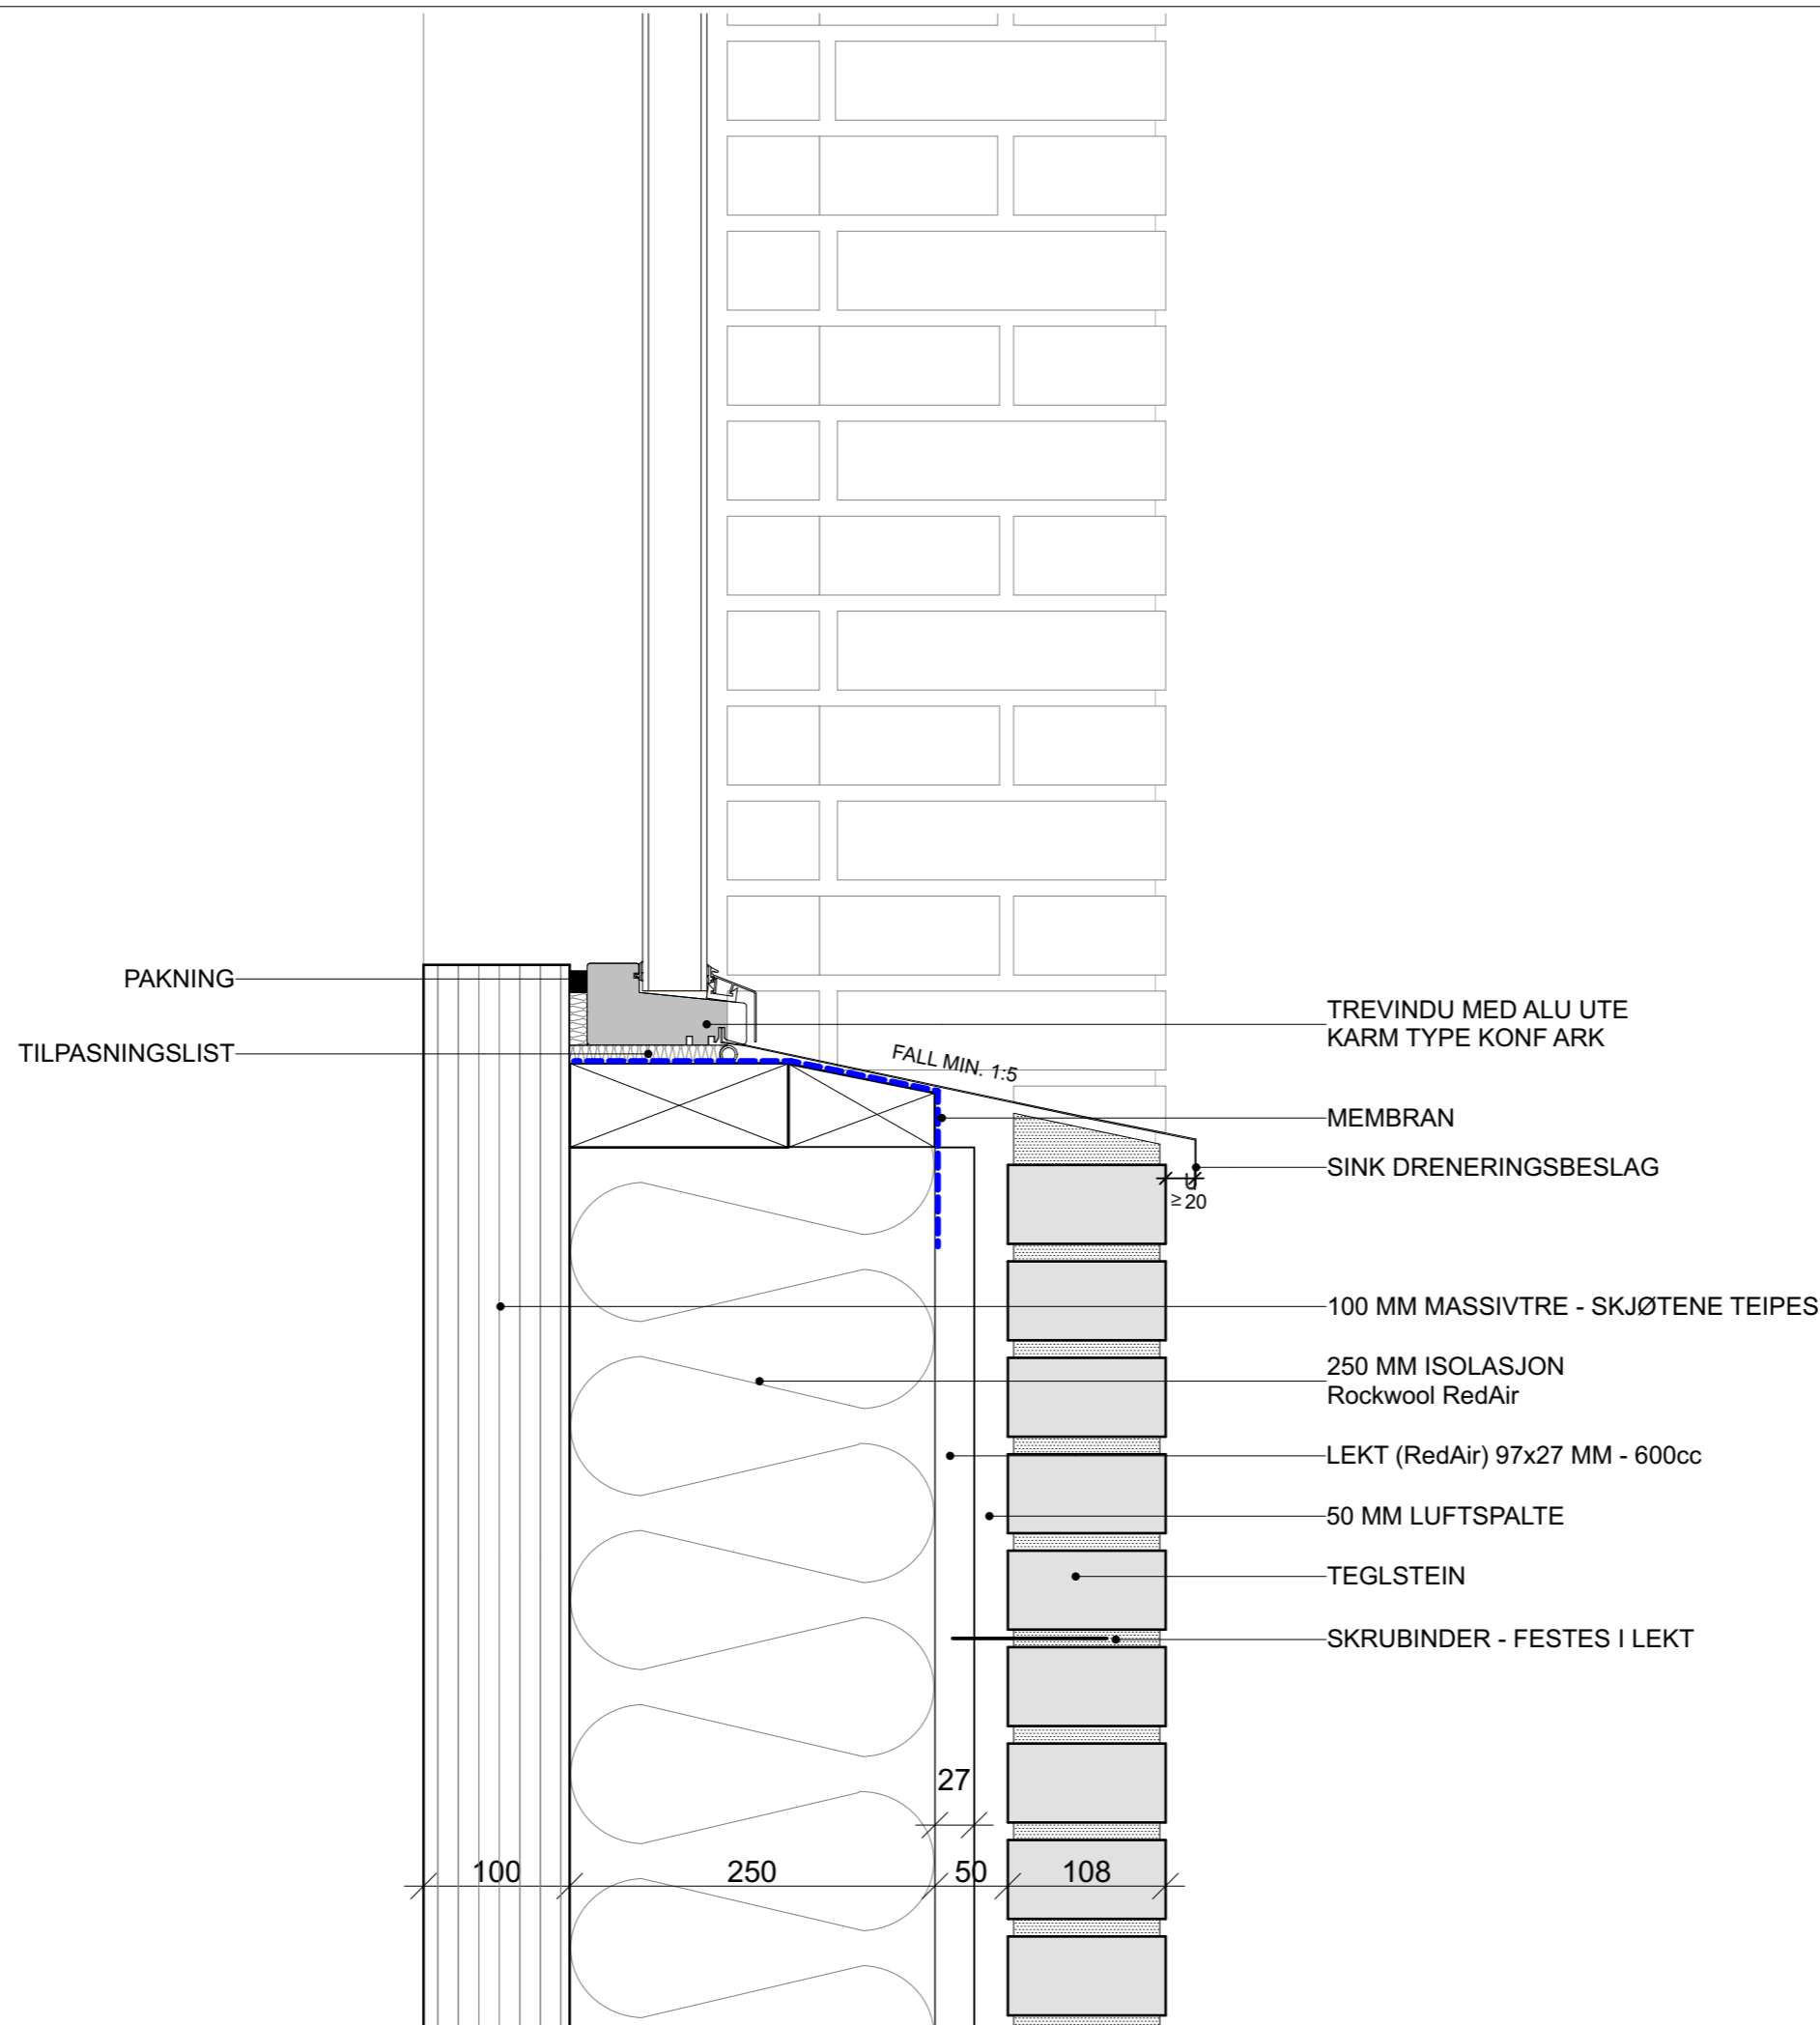

Tegningsnr.
A51-V03

Rev.:

Type tegning
Bunnkarm Vindu - Tegl

**FORELØPIG TEGNING
TIL ANBUDSRUNNLAGET**

Rev	Nr	Beskrivelse	Dato	Sign	Kontr

Lokalisering:

- Prosjekteringsgruppen
- ARK :** Ola Roald Arkitekter
Øvre Slottgate 7
0157 Oslo
Tlf.: 46 78 53 55
jason@olaroald.no
 - RIB :** Rådg. ing. Bygg
RIBveien18
0000 RIBbyen
Tlf. 000 00 000
rib@ribfirma.no
 - RIE :** Rådg. ing. Elektro
RIEveien18
0000 RIEbyen
Tlf. 000 00 000
rie@riefirma.no
 - RIV :** Rådg. ing. VVS
RIVveien18
0000 RIVbyen
Tlf. 000 00 000
riv@rivfirma.no

Fase
Anbud



Tiltakshaver:
Drammen Eiendom KF

Tittel:
**BRANDENGEN
SKOLE**
Iver Holters gate 48
3041 Drammen

Dato:
06.03.2019

Målestokk:
1:5 / A3


Kontroll prosjekt:

Prosjektnr.:
6188

Tegningsnr.:
A51-V03

Type tegning:
Bunnkarm Vindu - Tegl

Rev.:

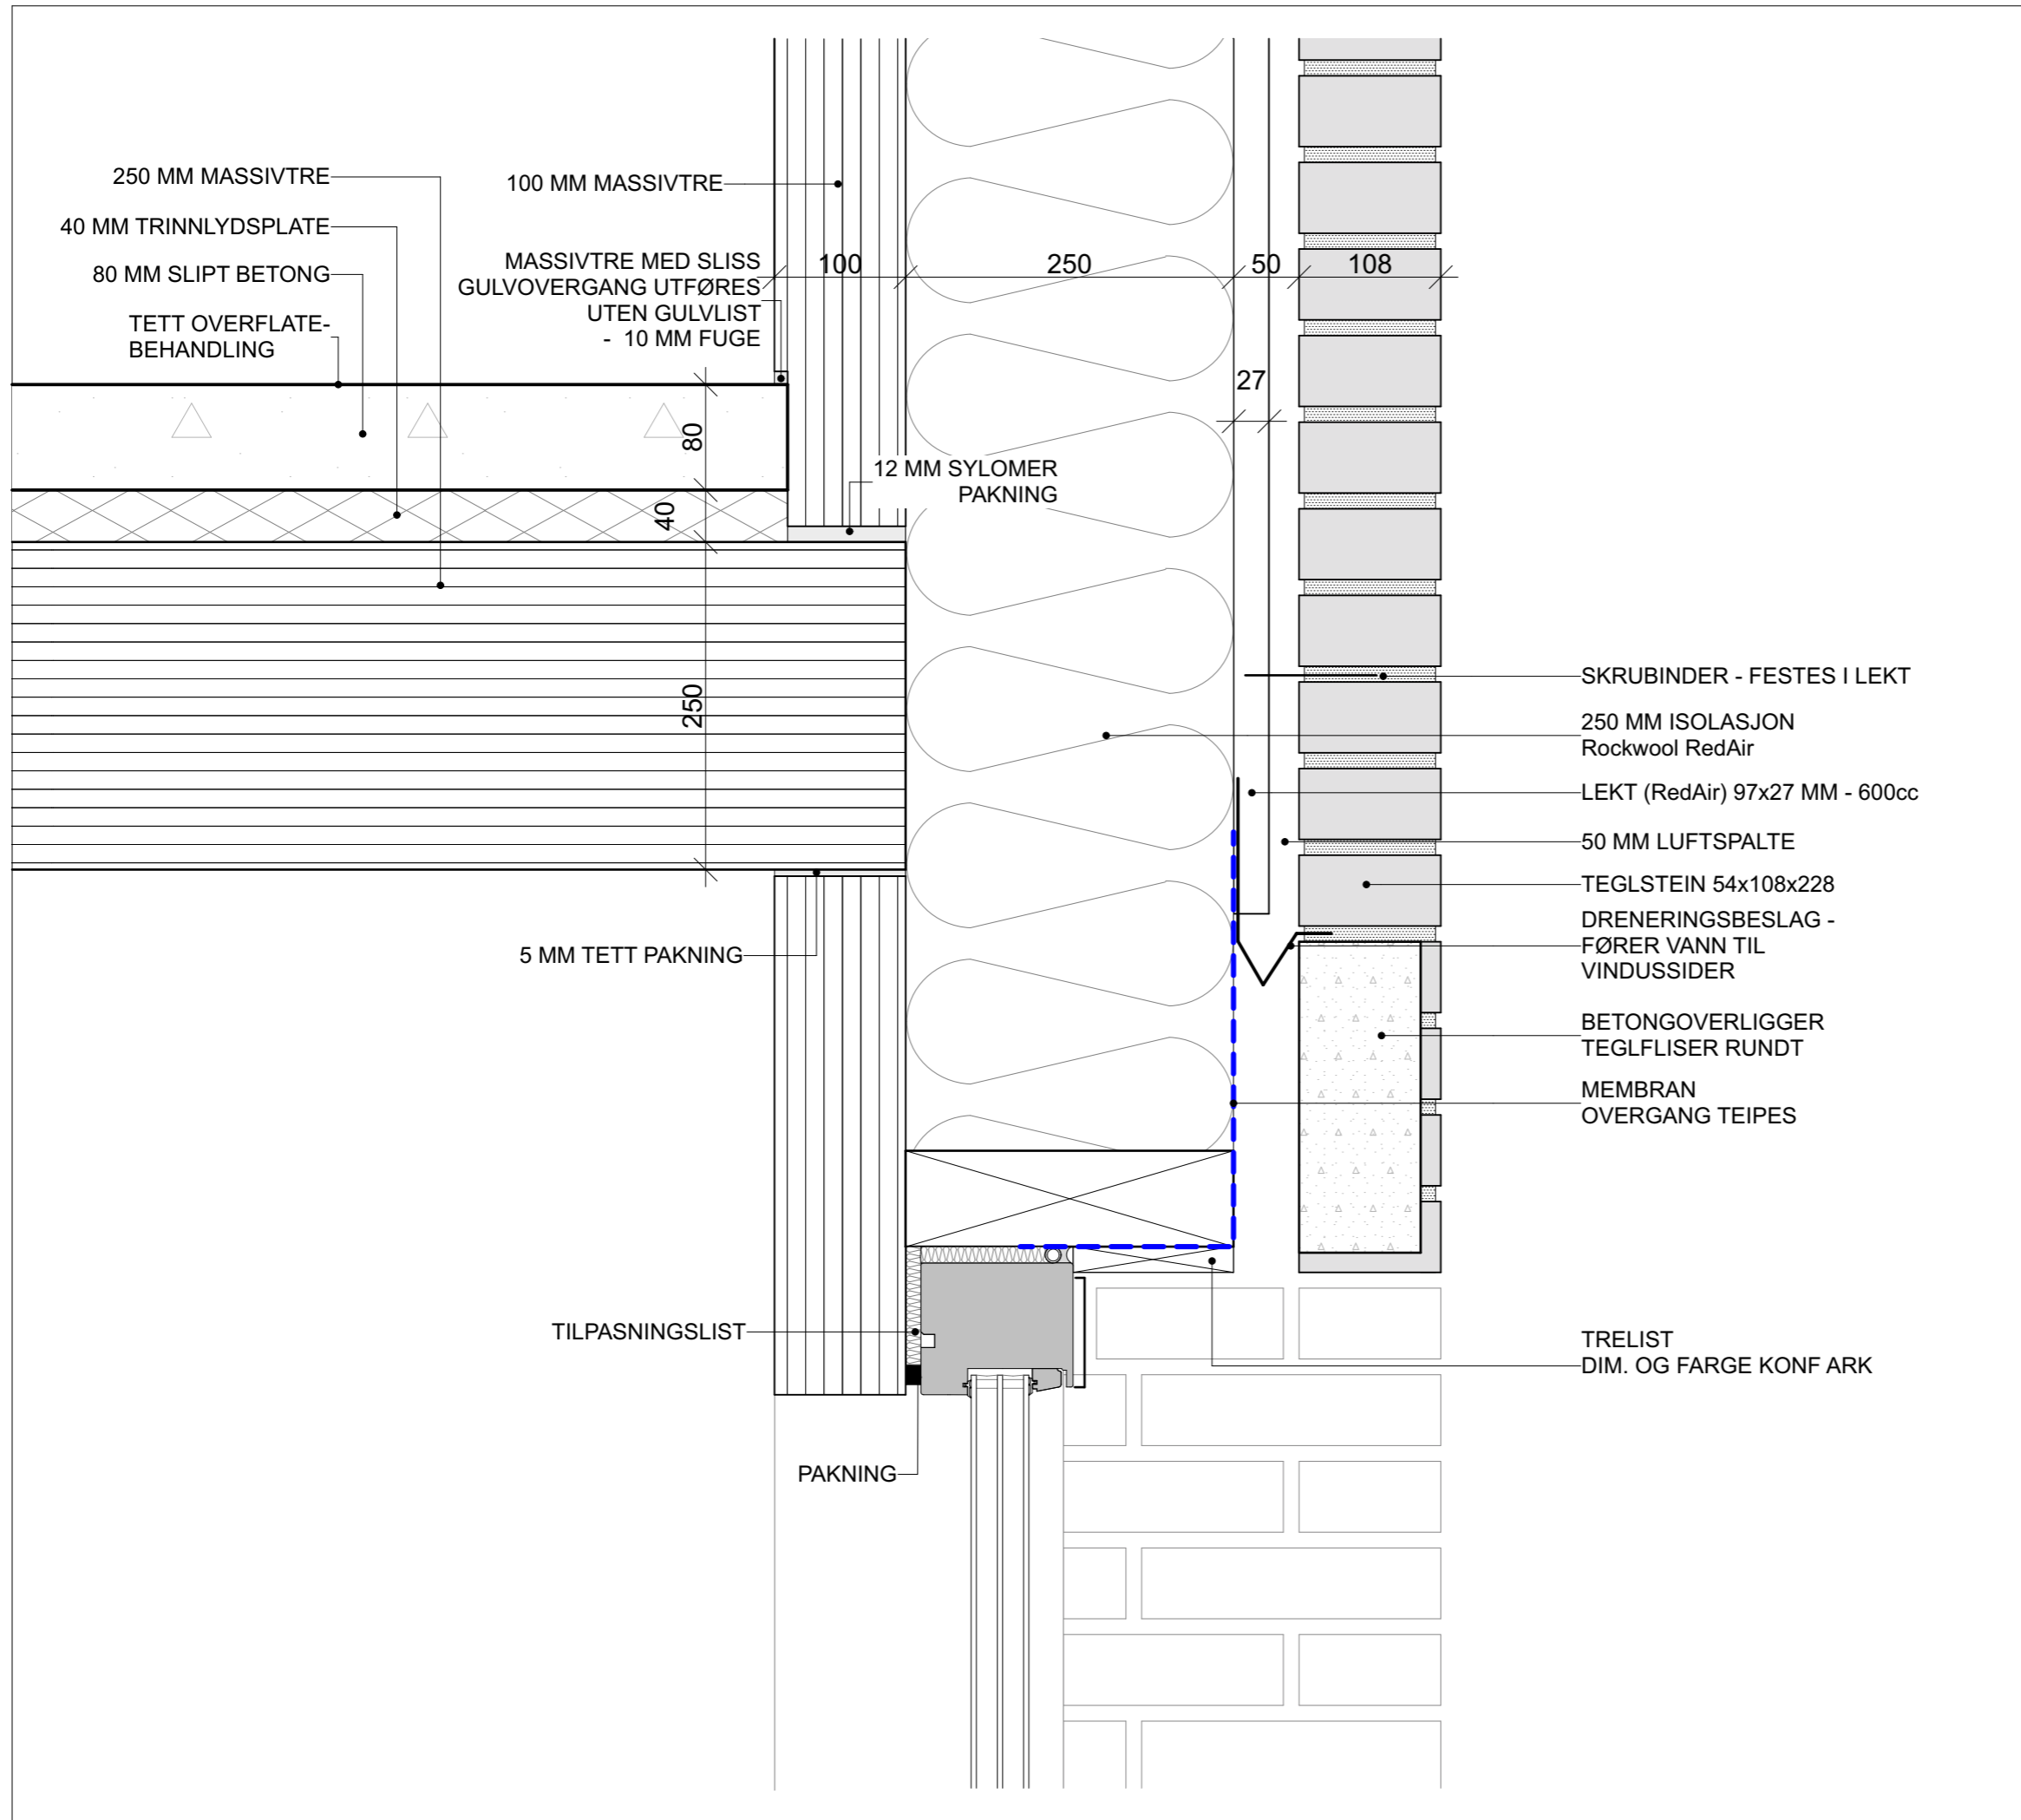

Tegningsnr. **A51-V04** Rev.:

Type tegning **Toppkarm Vindu - Tegl**

**FORELØPIG TEGNING
TIL ANBUDSGRUNNLAGET**

Rev	Nr	Beskrivelse	Dato	Sign	Kontr

Lokalisering:

Projekteringsgruppen

- ARK :** Ola Roald Arkitekter
- RIB :** Rådg. ing. Bygg
- RIE :** Rådg. ing. Elektro
- RIV :** Rådg. ing. VVS

Øvre Slottsgate 7
0157 Oslo
Tlf: 46 78 53 55
jason@olaroald.no

RIBveien18
0000 RIBbyen
Tlf: 000 00 000
rib@ribfirma.no

RIEveien18
0000 RIEbyen
Tlf: 000 00 000
rie@riefirma.no

RIVveien18
0000 RIVbyen
Tlf: 000 00 000
riv@rivfirma.no

Fase **Anbud**



Tiltakshaver: **Drammen Eiendom KF**

Tittel: **BRANDENGEN SKOLE**
Iver Holters gate 48
3041 Drammen

Dato: **06.03.2019**


Målestokk: **1:5 / A3**

Prosjektnr.: **6188**

Tegningsnr.: **A51-V04**

Type tegning: **Toppkarm Vindu - Tegl**

Kontroll prosjekt:

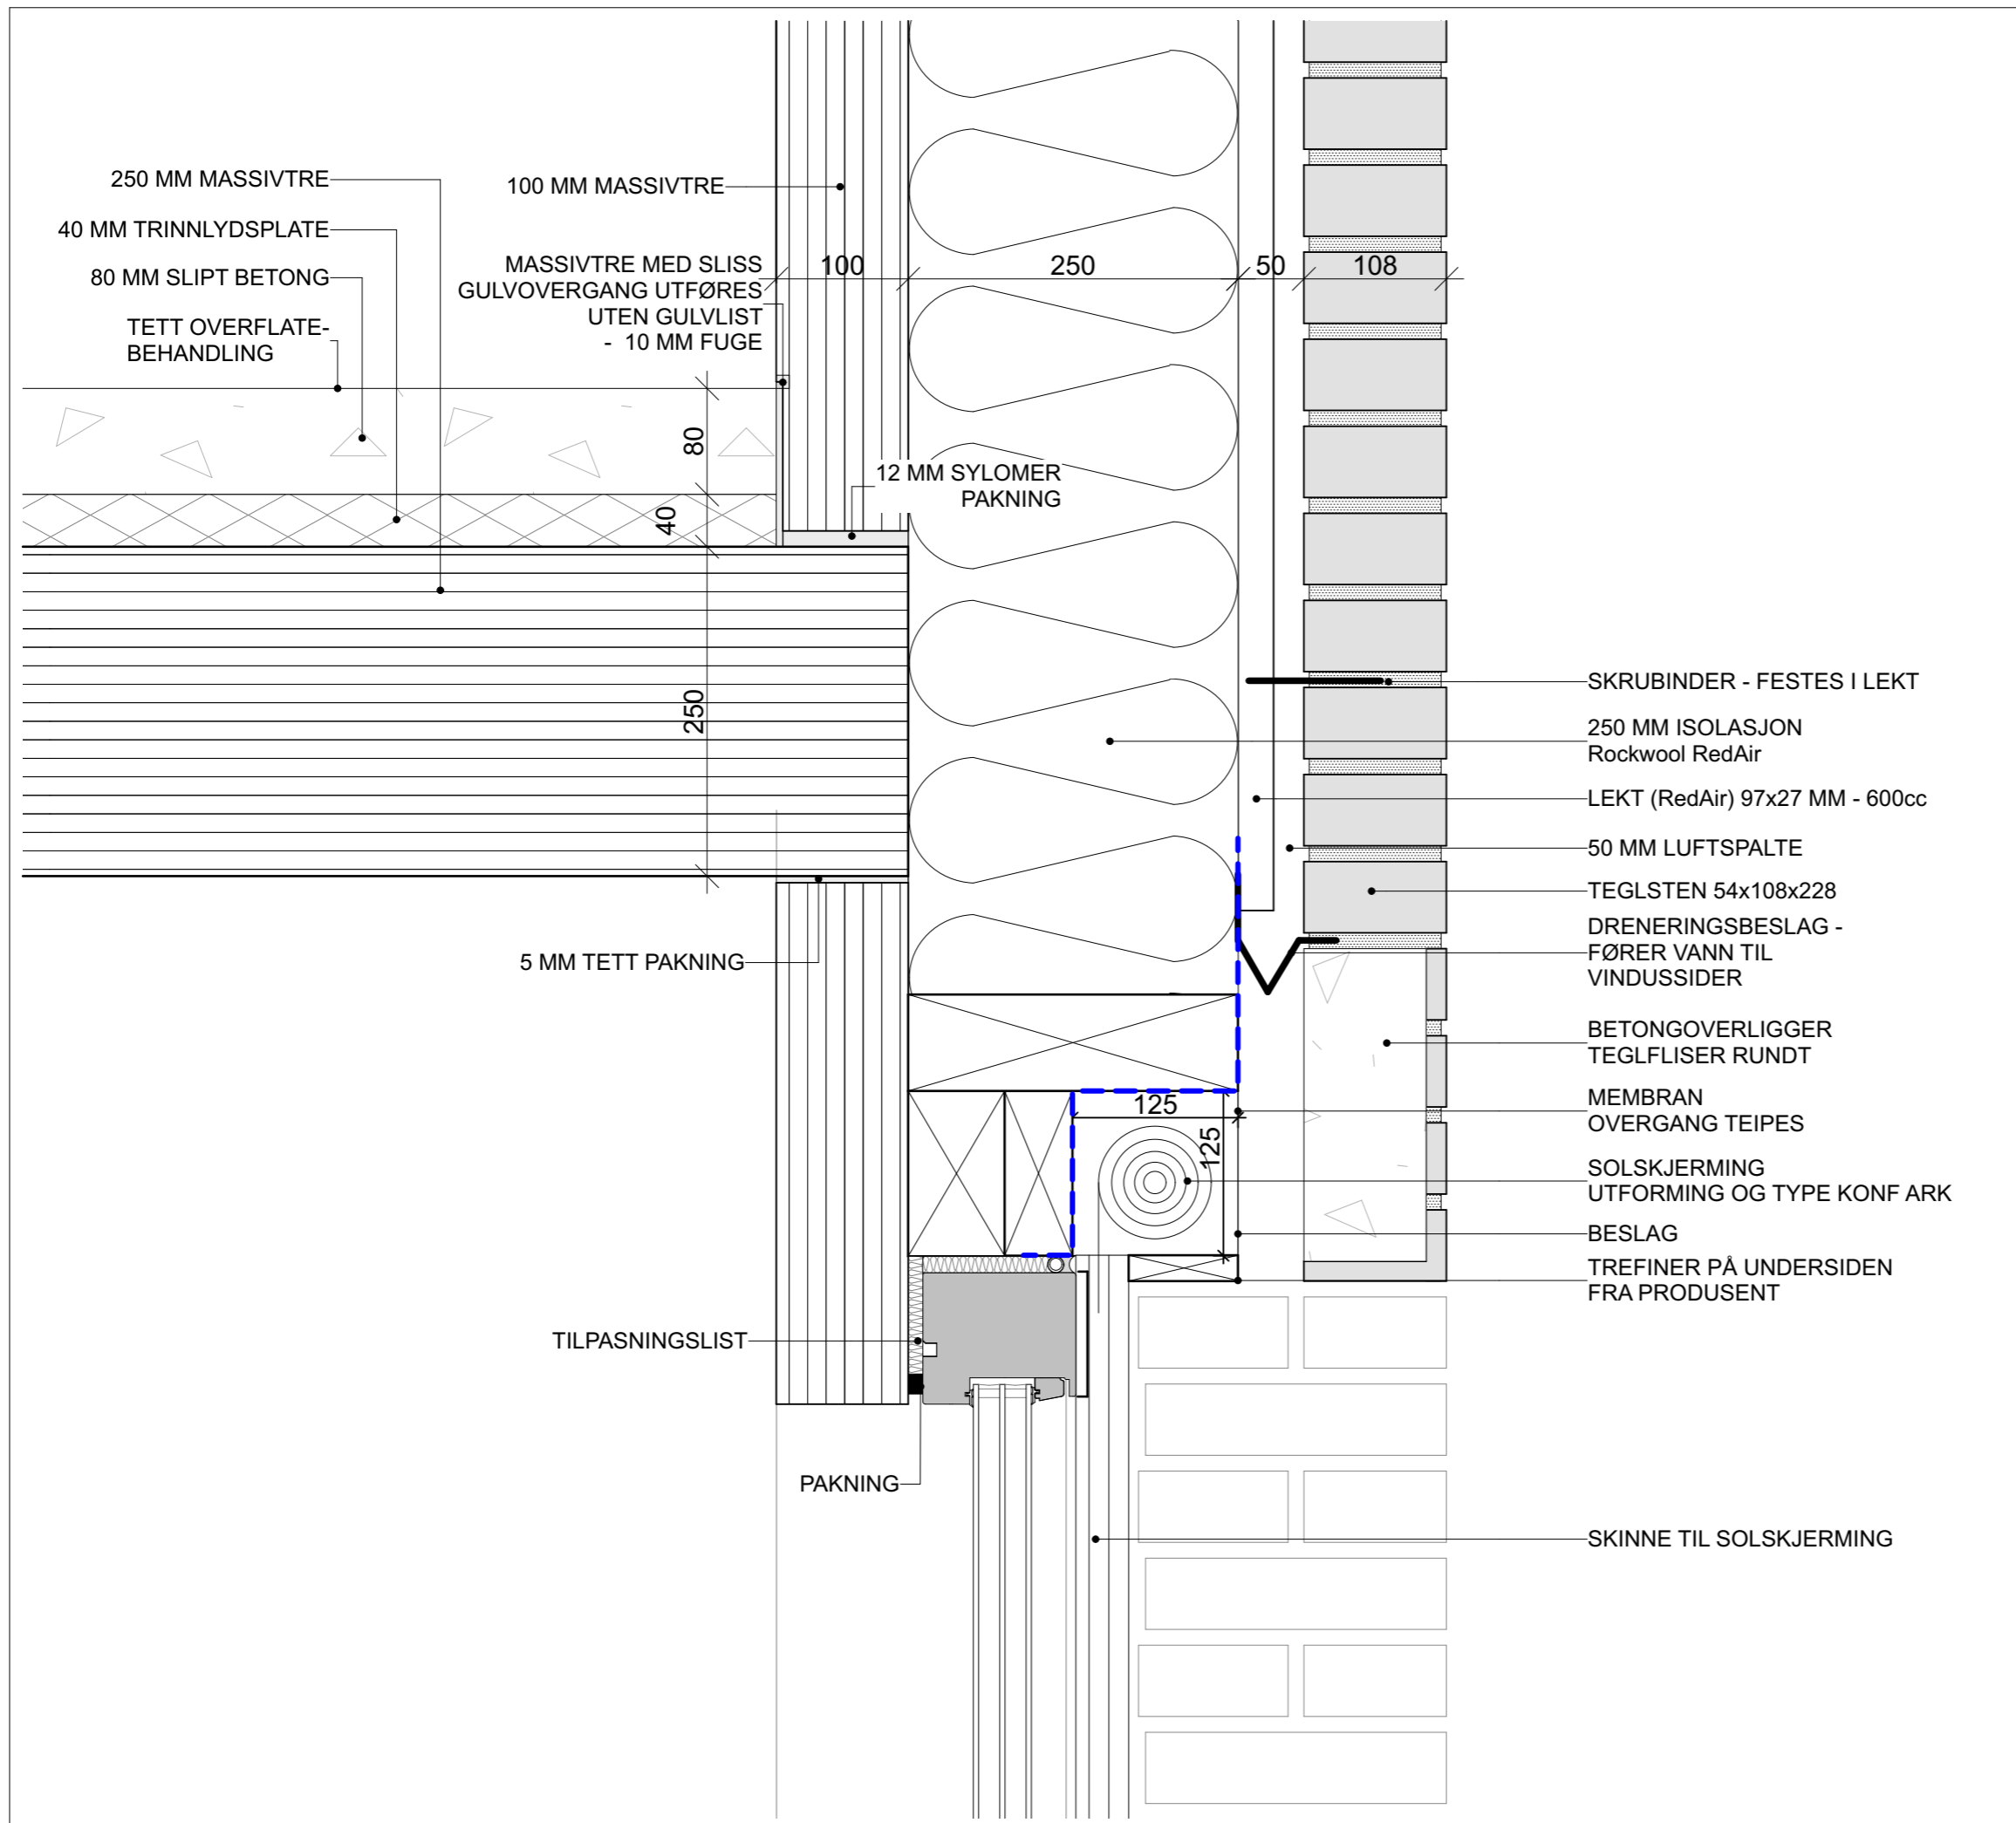


Tegningsnr. A51-V05		Rev.:			
Type tegning Toppkarm Vindu (Solav.) - Tegl					
FORELØPIG TEGNING TIL ANBUDSRUNNLAGET					
Rev	Nr	Beskrivelse	Dato	Sign	Kontr
Lokalisering:					
Prosjekteringsgruppen <input checked="" type="radio"/> ARK : Ola Roald Arkitekter <input type="radio"/> RIB : Rådg. ing. Bygg <input type="radio"/> RIE : Rådg. ing. Elektro <input type="radio"/> RIV : Rådg. ing. VVS					
Fase Anbud					
Tiltakshaver: Drammen Eiendom KF				Kontroll prosjekt:	
Tittel: BRANDENGEN SKOLE Iver Holters gate 48 3041 Drammen				Dato: 06.03.2019	
Prosjektnr.: 6188				Målestokk: 1:5 / A3	
Type tegning: Toppkarm Vindu (Solav.) - Tegl				Tegningsnr.: A51-V05	
				Rev.:	

Øvre Slottsgate 7
0157 Oslo
Tlf: 46 78 53 55
jason@olaroald.no

RIBveien18
0000 RIBbyen
Tlf: 000 00 000
rib@ribfirma.no


RIEveien18
0000 RIEbyen
Tlf: 000 00 000
rie@rietfirma.no

RIVveien18
0000 RIVbyen
Tlf: 000 00 000
riv@rivfirma.no

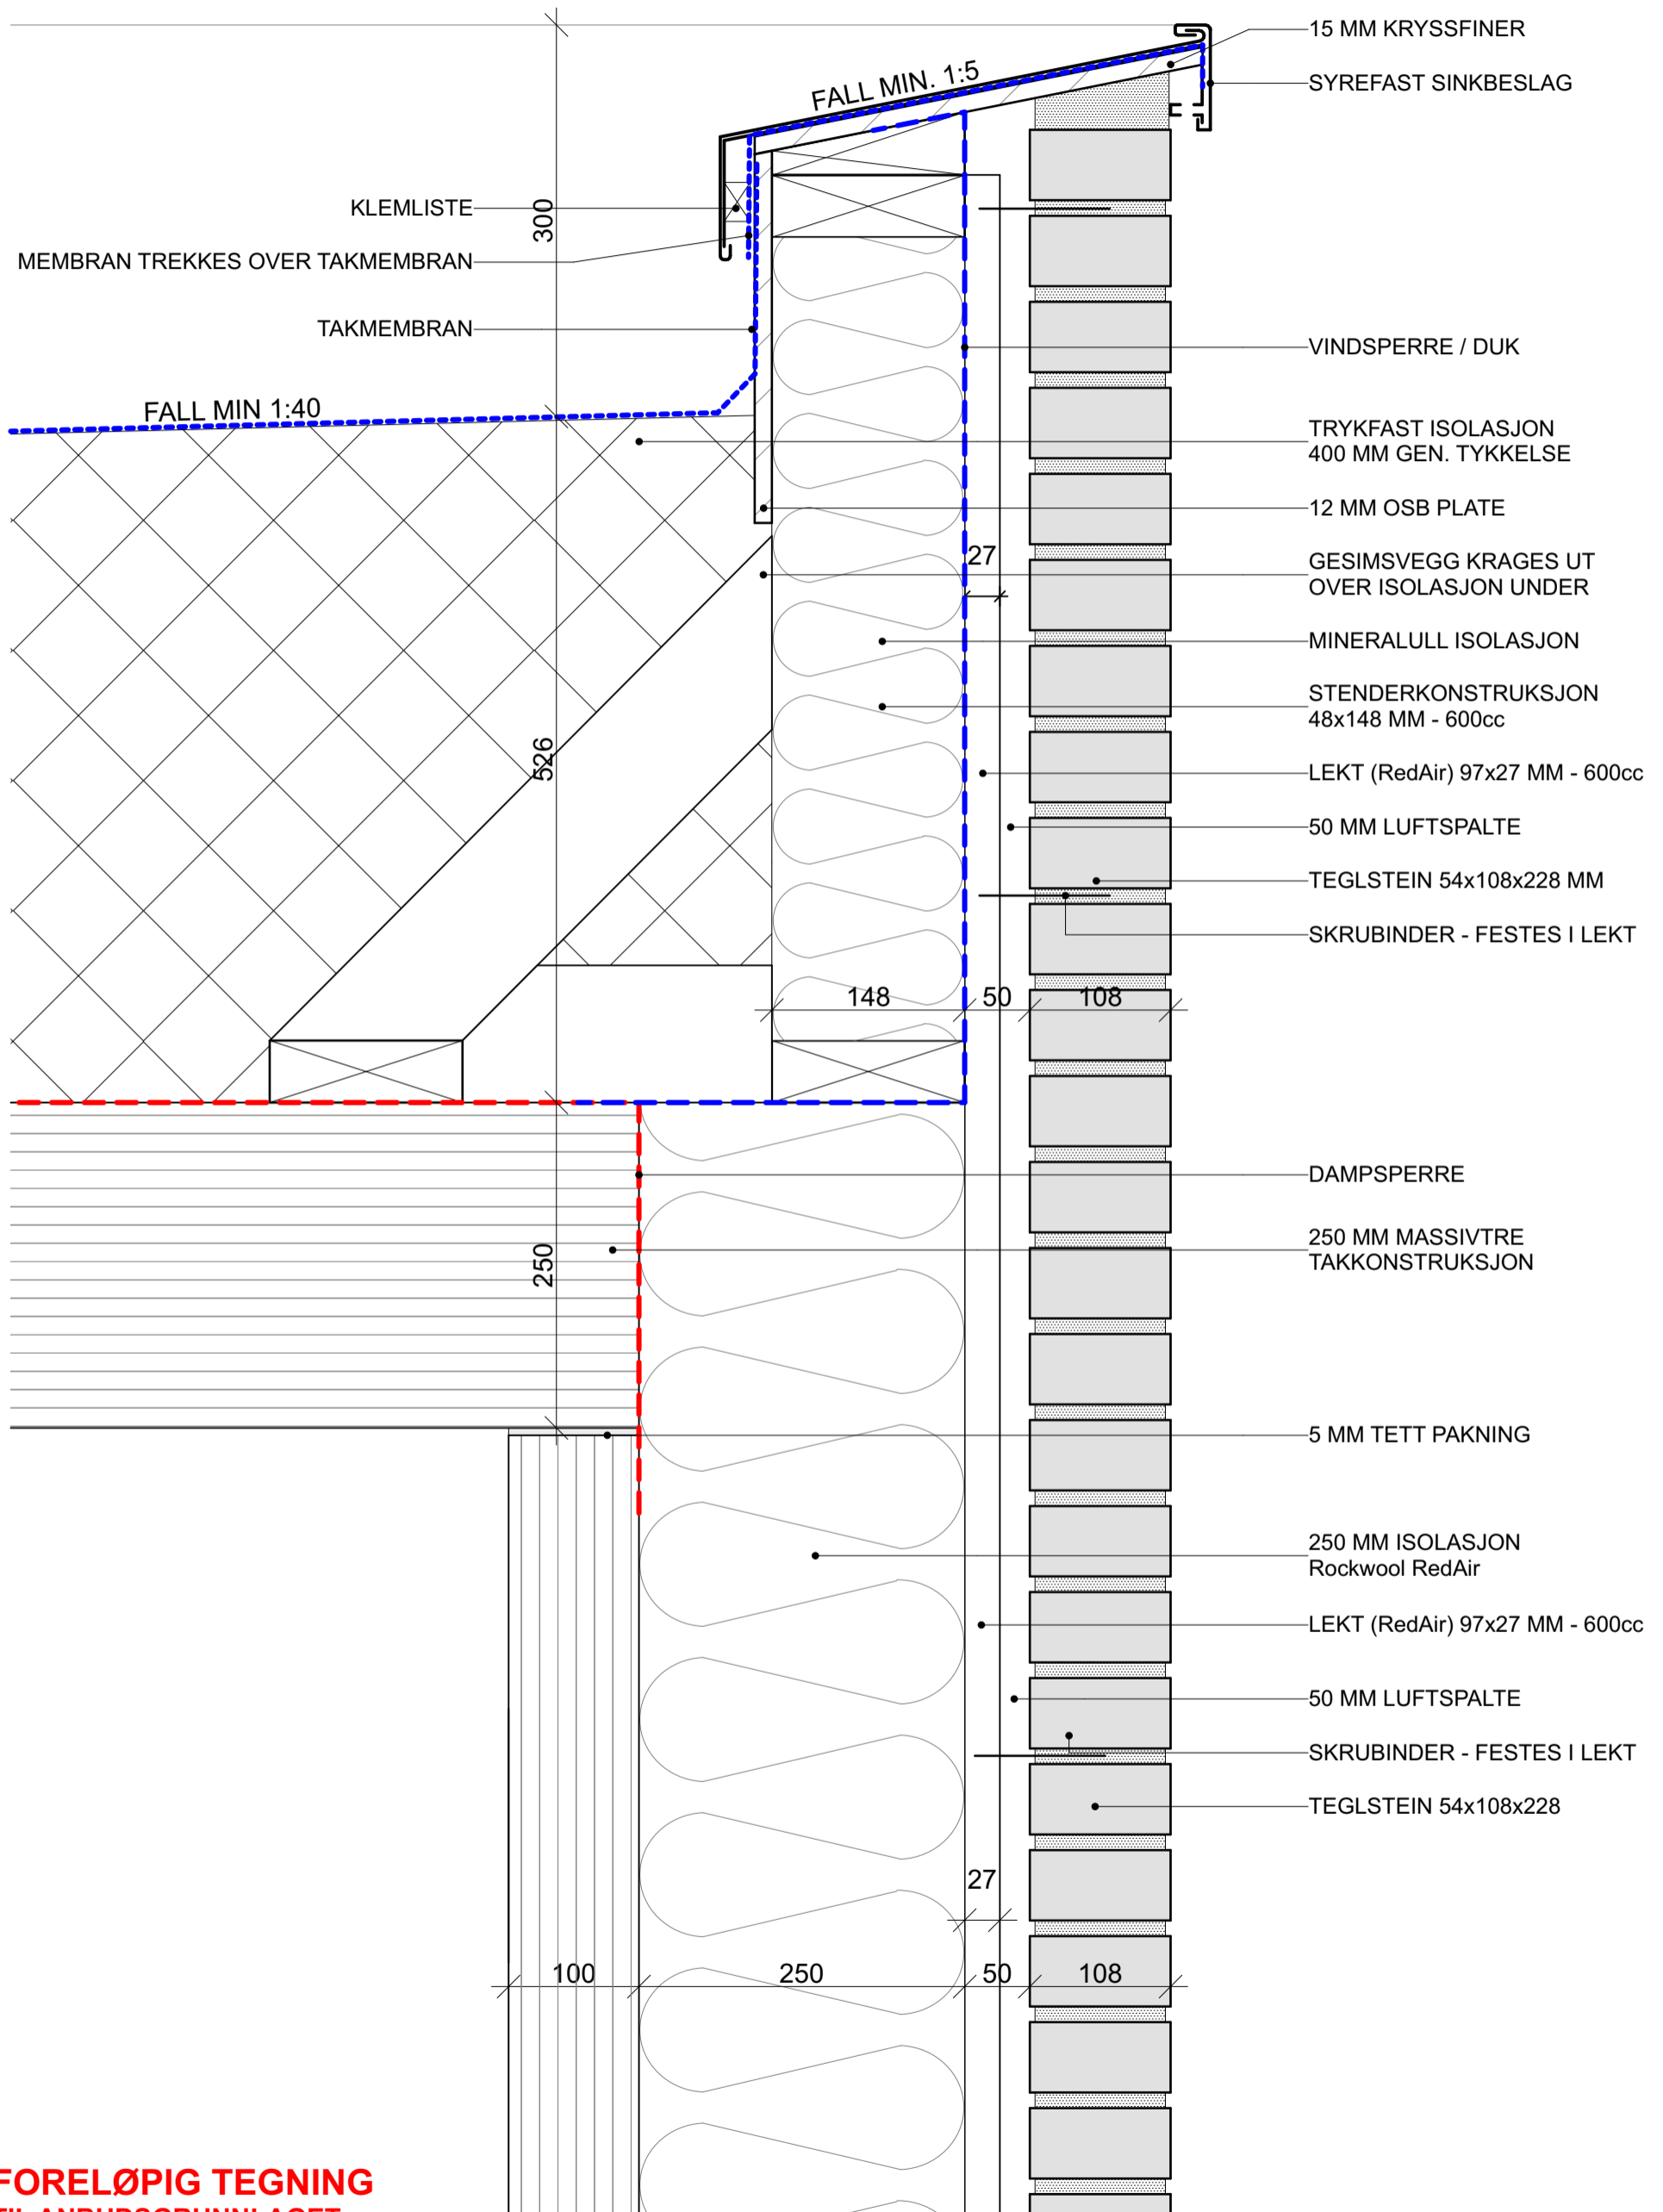



**FORELØPIG TEGNING
TIL ANBUDSGRUNNLAGET**

Rev	Nr	Beskrivelse	Dato	Sign	Kontr	Tiltakshaver: Drammen Eiendom KF	Prosjektnr.: 6188	Tegningsnr.: A51-V06	Fase: Anbud	Rev.:	Kontroll:	Godkjent:
						Tittel: BRANDENGEN SKOLE	Type tegning: Gesims - Tegl	Mål: 1:5 / A3	Dato: 06.03.2019			
						Iver Holters gate 48 3041 Drammen						

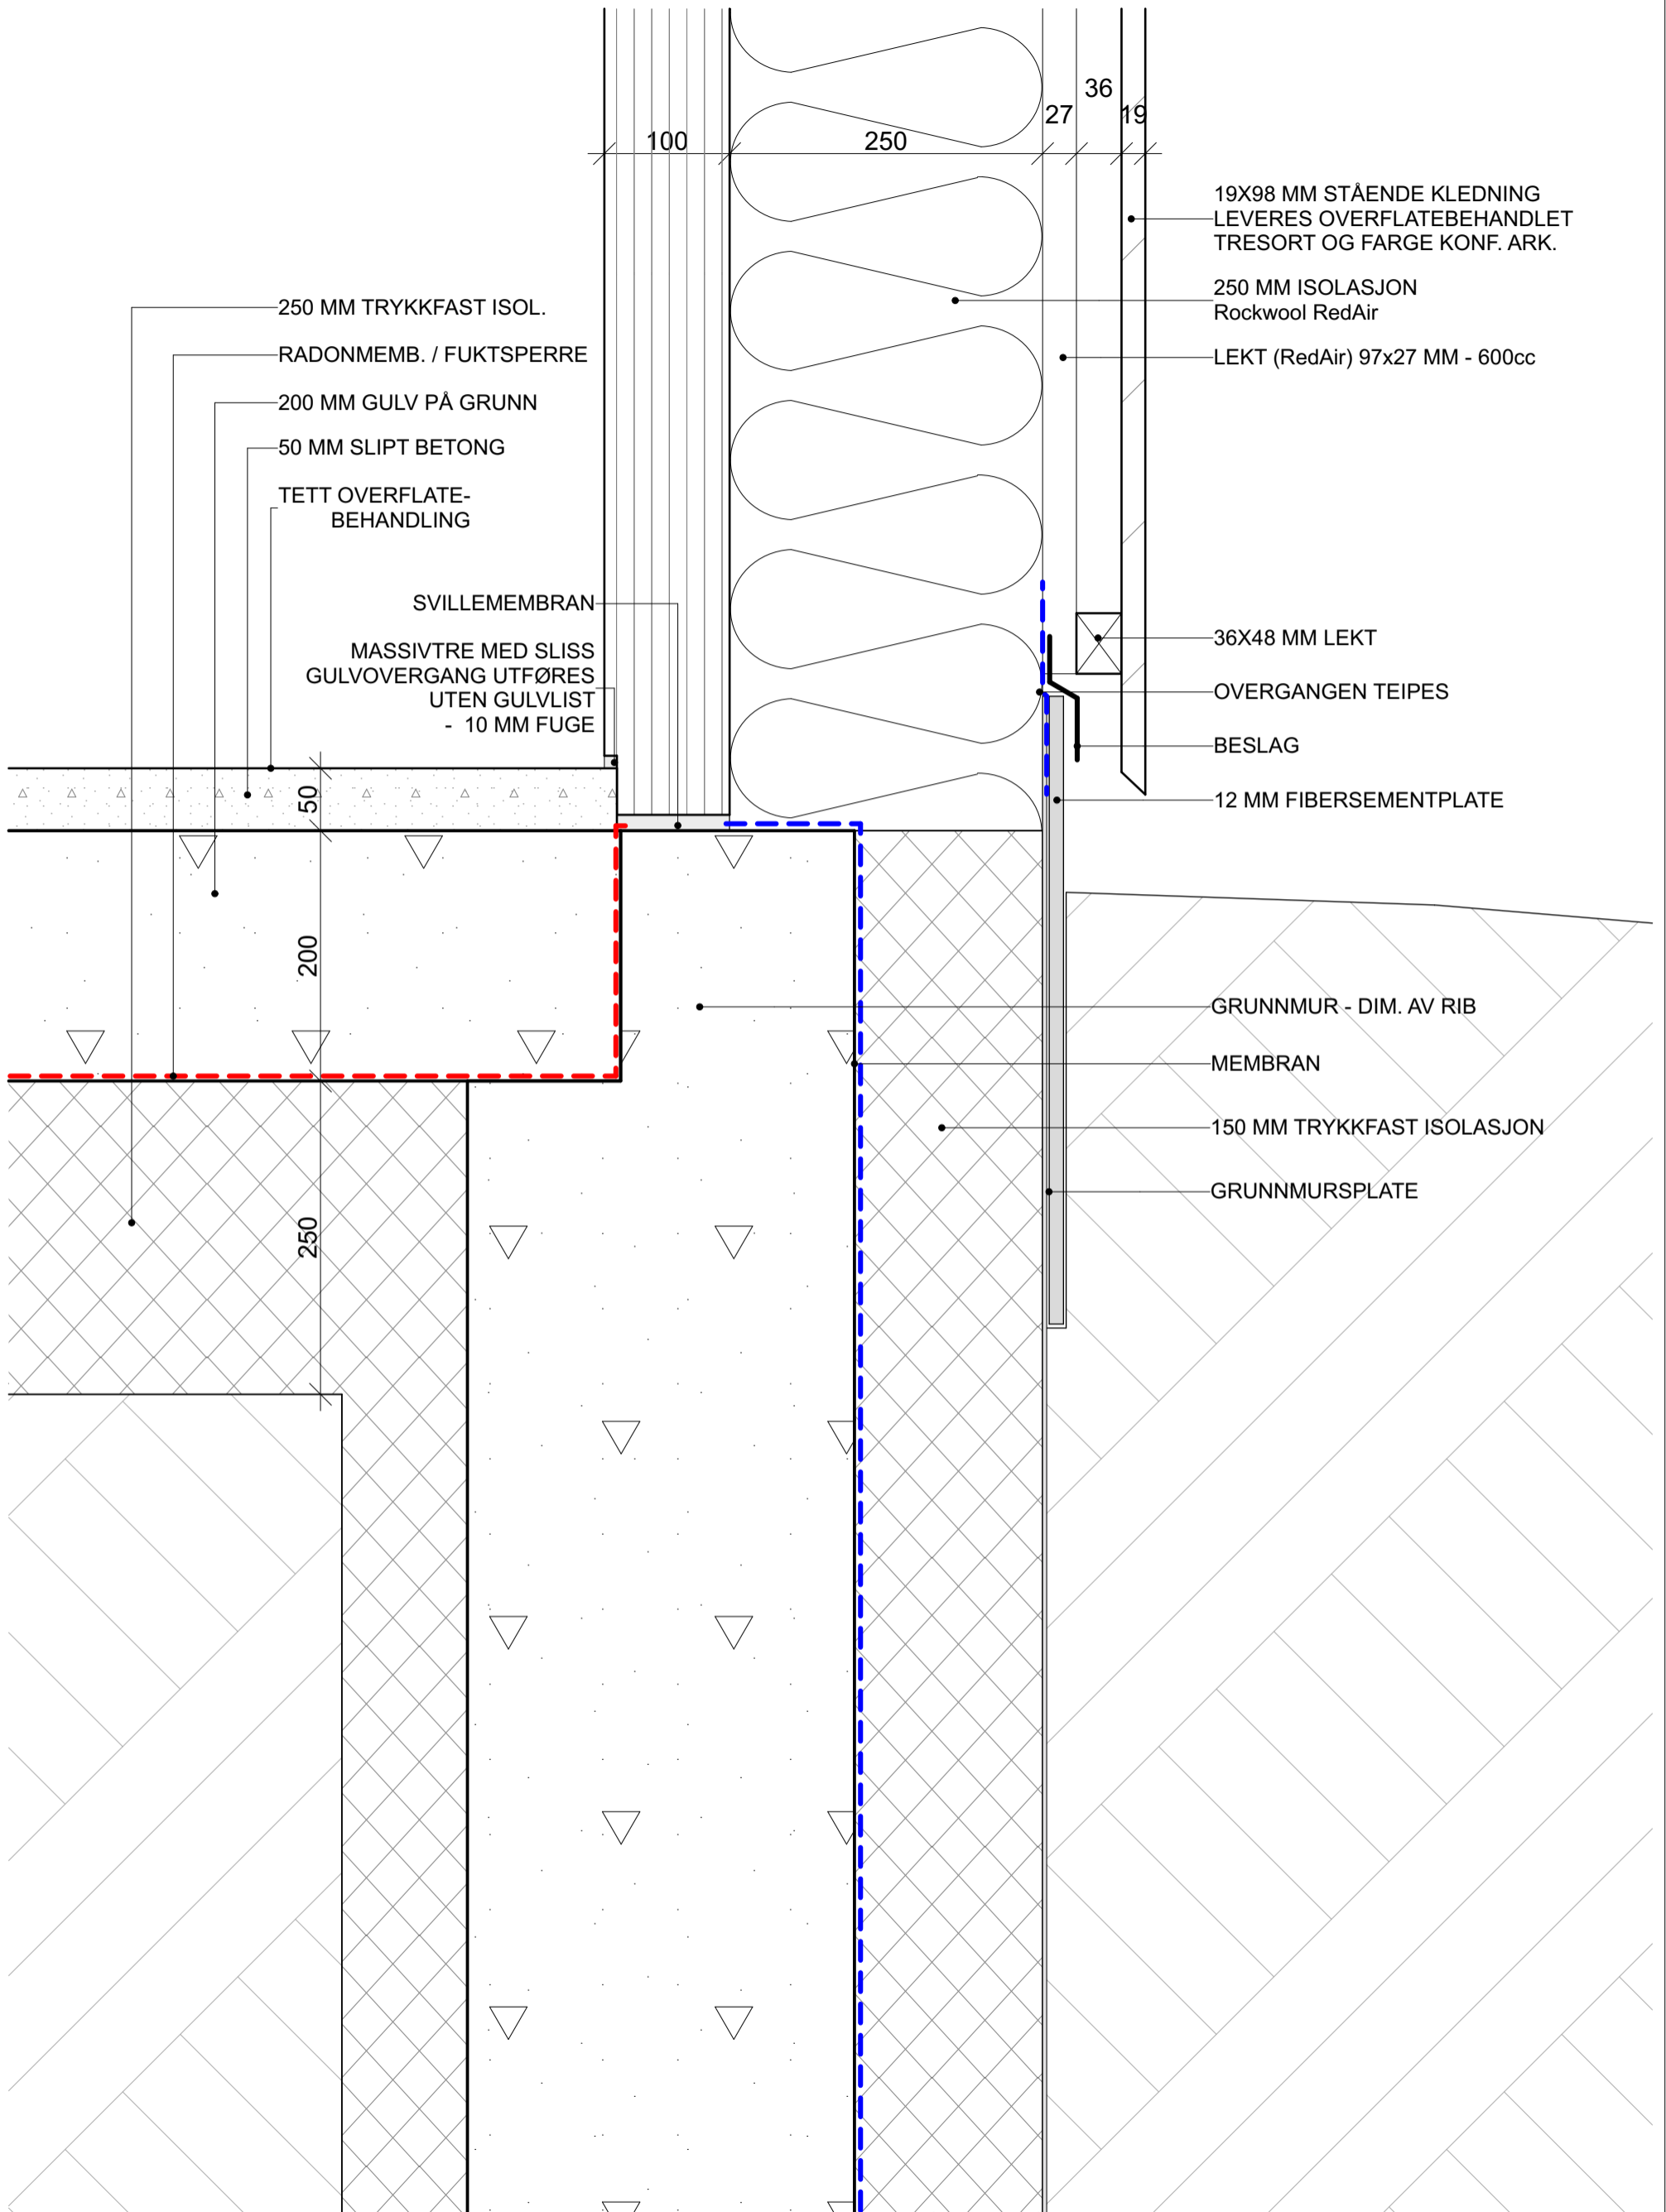


**FORELØPIG TEGNING
TIL ANBUDSGRUNNLAGET**

Rev	Nr	Beskrivelse	Dato	Sign	Kontr	Tiltakshaver: Drammen Eiendom KF Tittel: BRANDENGEN SKOLE Iver Holters gate 48 3041 Drammen	Prosjektnr.: 6188 Type tegning: Fundament - Tre	Tegningsnr.: A51-V07 Mål: 1:5 / A3	Fase: Anbud Dato: 06.03.2019	Rev.:	Kontroll:	Godkjent:
-----	----	-------------	------	------	-------	---	--	---	---	-------	-----------	-----------

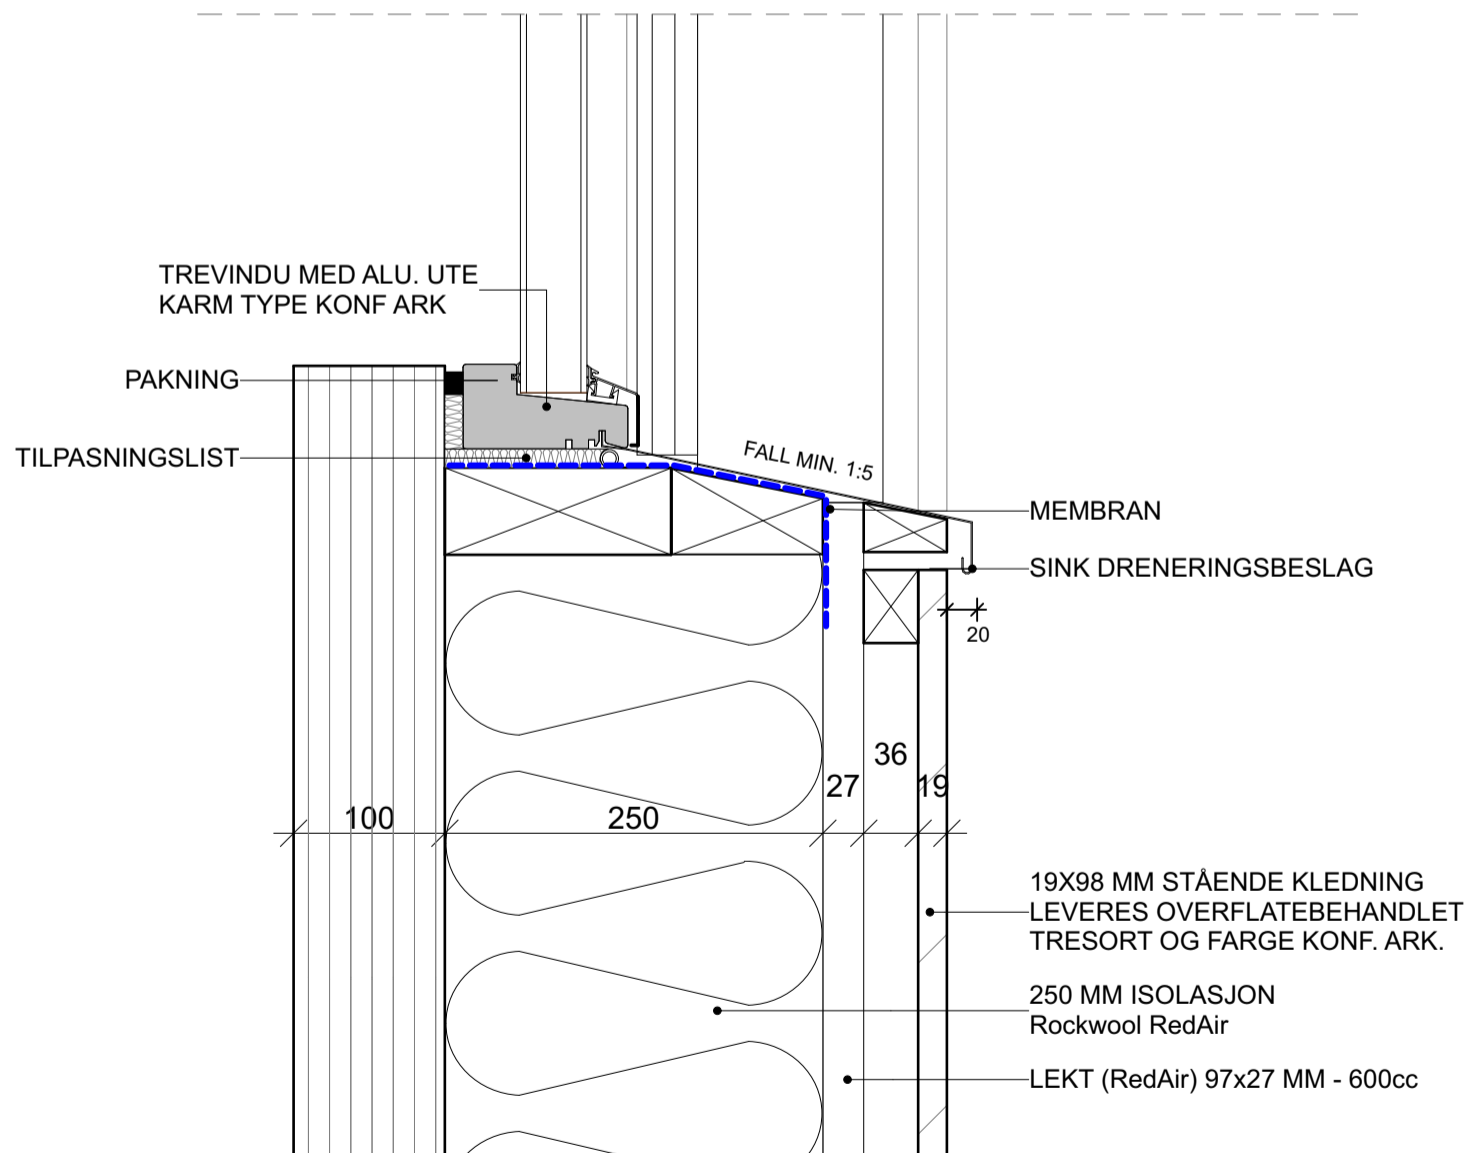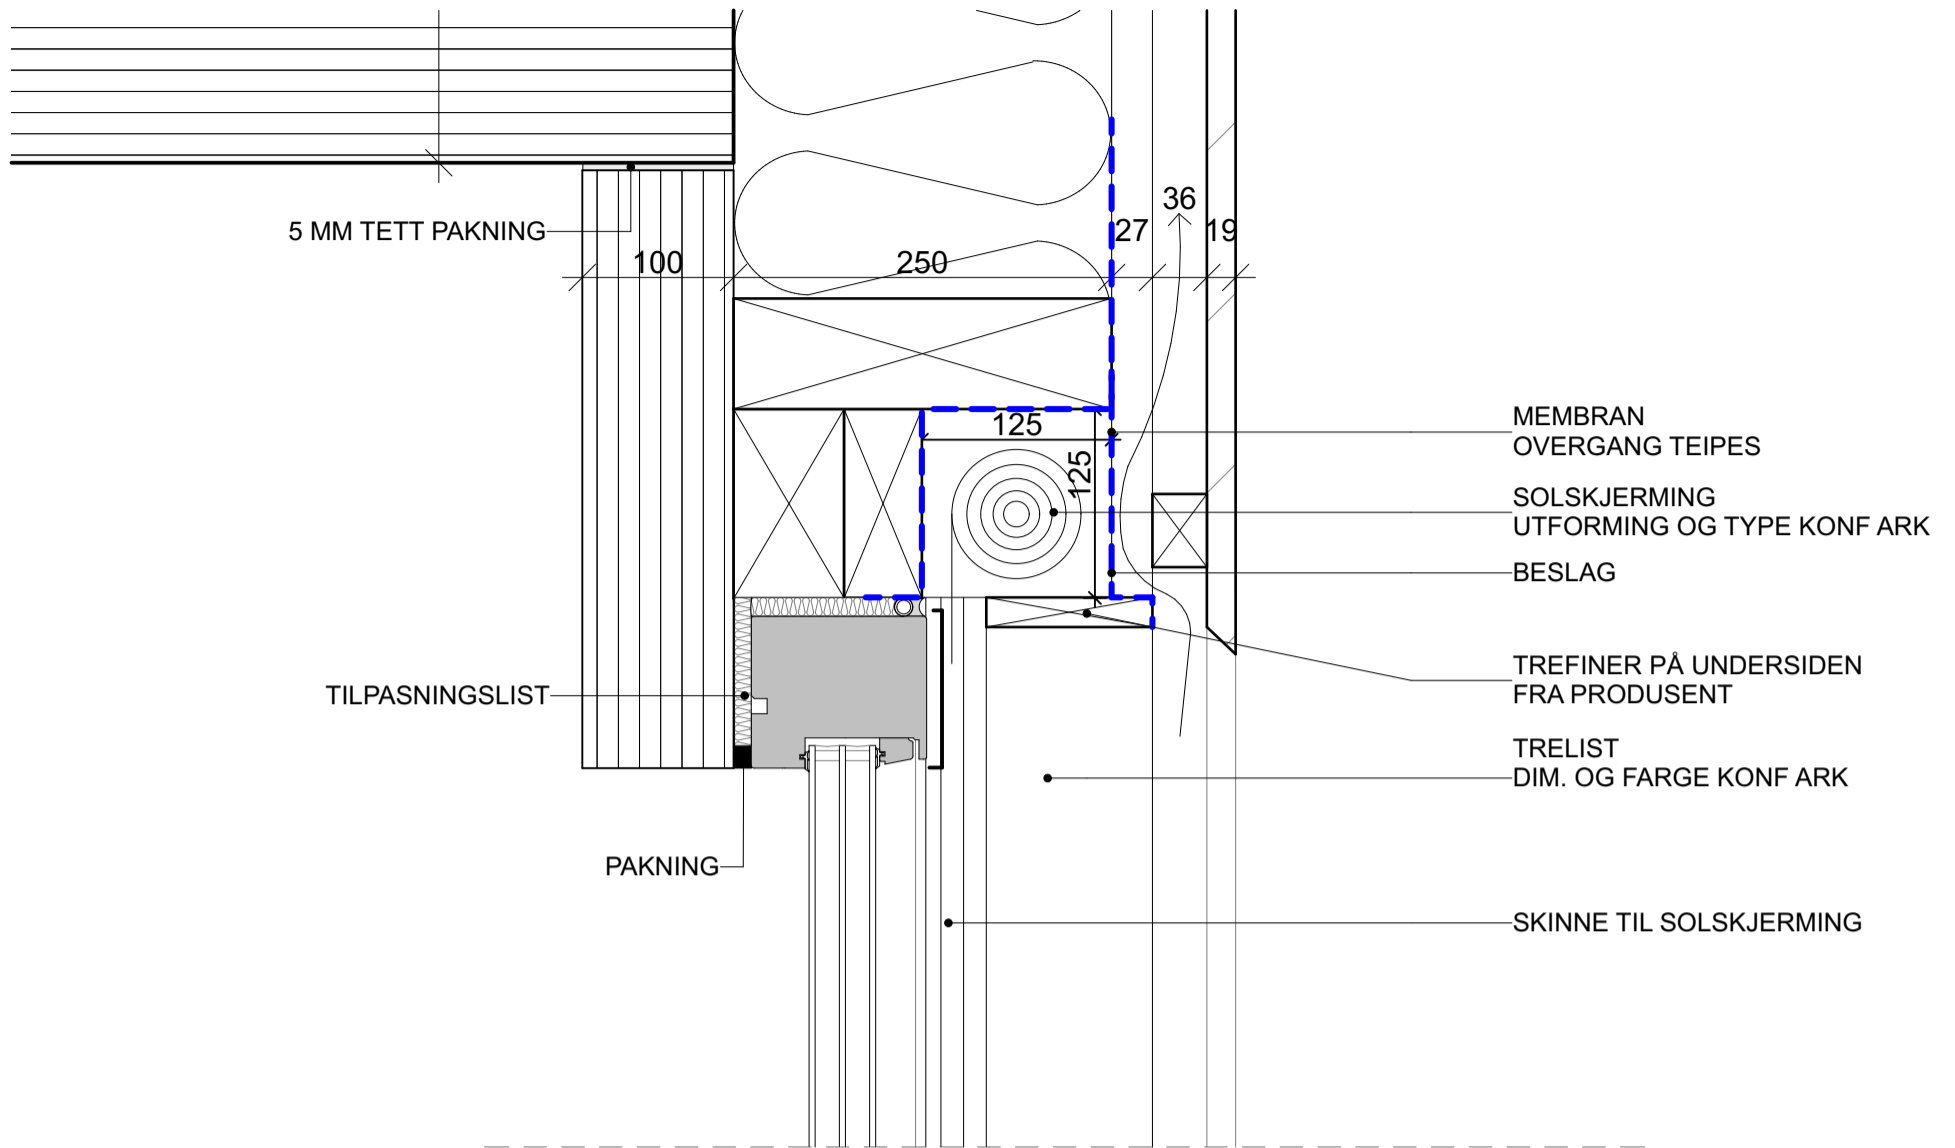


**FORELØPIG TEGNING
TIL ANBUDSGRUNNLAGET**

					Tiltakshaver: Drammen Eiendom KF	Prosjektnr.: 6188	Tegningsnr.: A51-V08	Fase: Anbud	Rev.:	Kontroll:	Godkjent:
					Tittel: BRANDENGEN SKOLE	Type tegning: Topp / Bunnkarm - Tre	Mål: 1:5 / A3	Dato: 06.03.2019			
Rev	Nr	Beskrivelse	Dato	Sign	Kontr	Iver Holters gate 48 3041 Drammen					

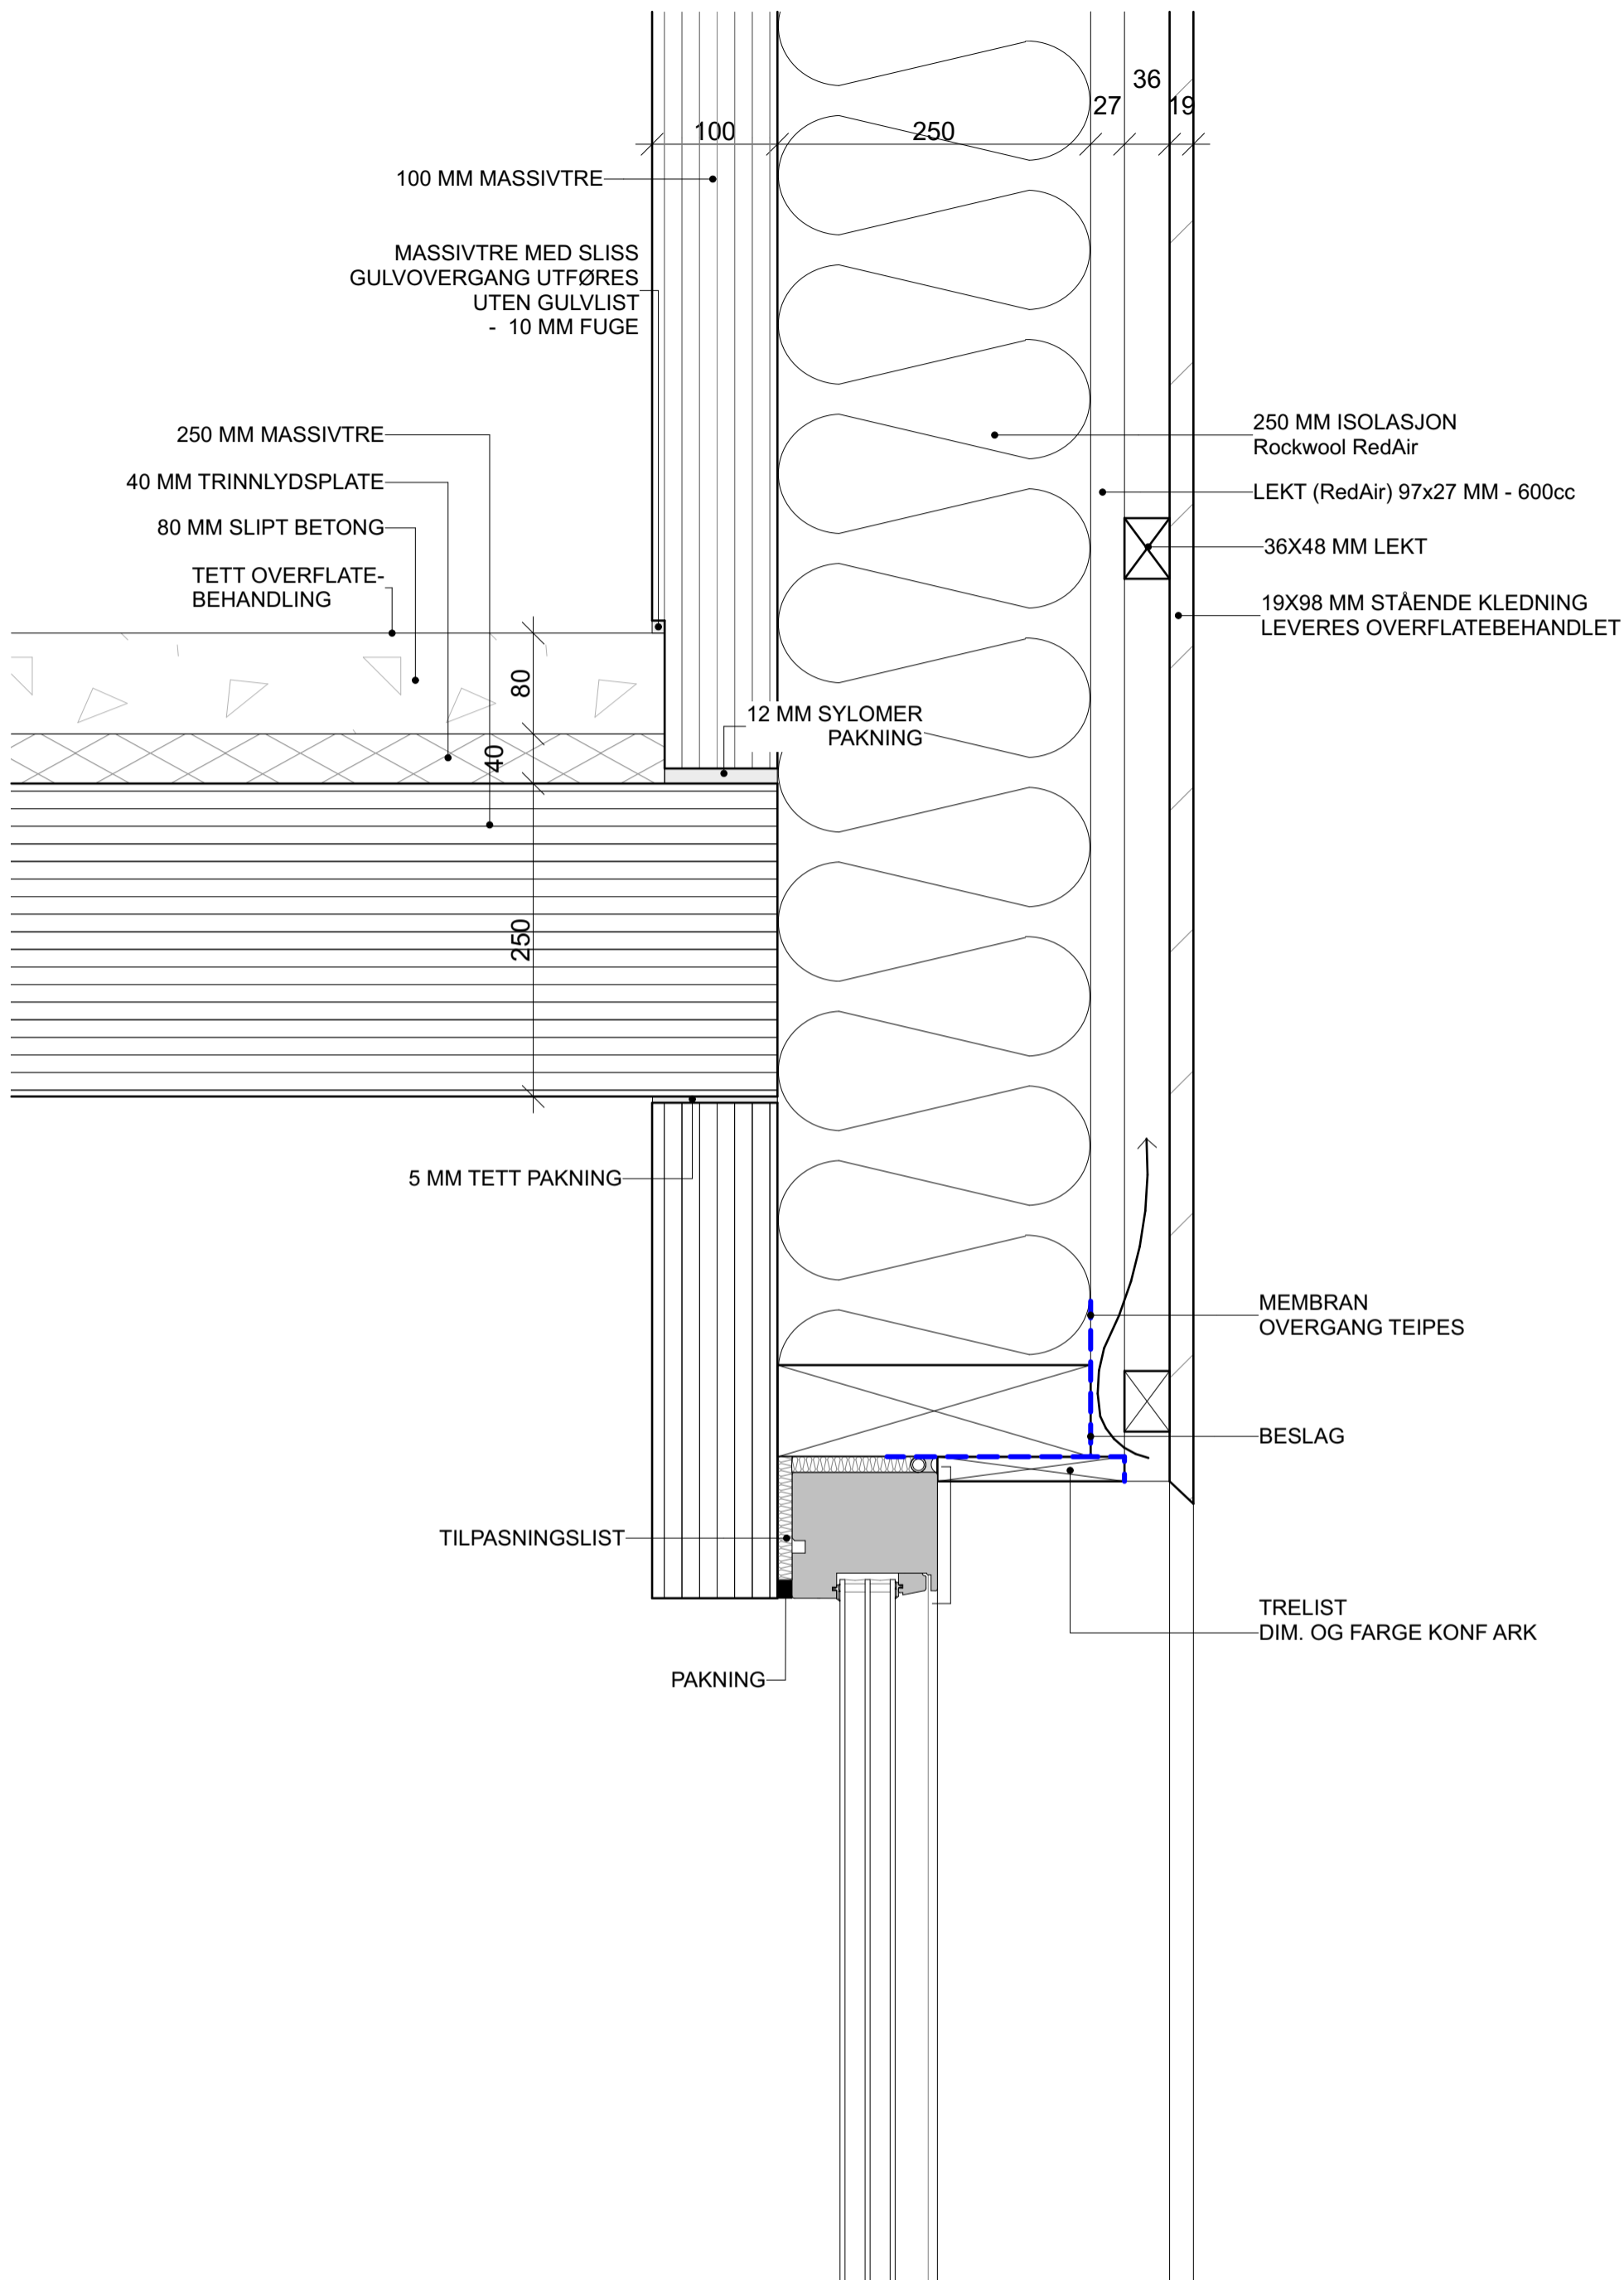


**FORELØPIG TEGNING
TIL ANBUDSGRUNNLAGET**

Rev	Nr	Beskrivelse	Dato	Sign	Kontr	Tiltakshaver: Drammen Eiendom KF Tittel: BRANDENGEN SKOLE Iver Holters gate 48 3041 Drammen	Prosjektnr.: 6188 Type tegning: Toppkarm Vindu - Tre	Tegningsnr.: A51-V09 Mål: 1:5 / A3	Fase: Anbud Dato: 06.03.2019	Rev.:	Kontroll:	Godkjent:
-----	----	-------------	------	------	-------	---	---	---	---	-------	-----------	-----------

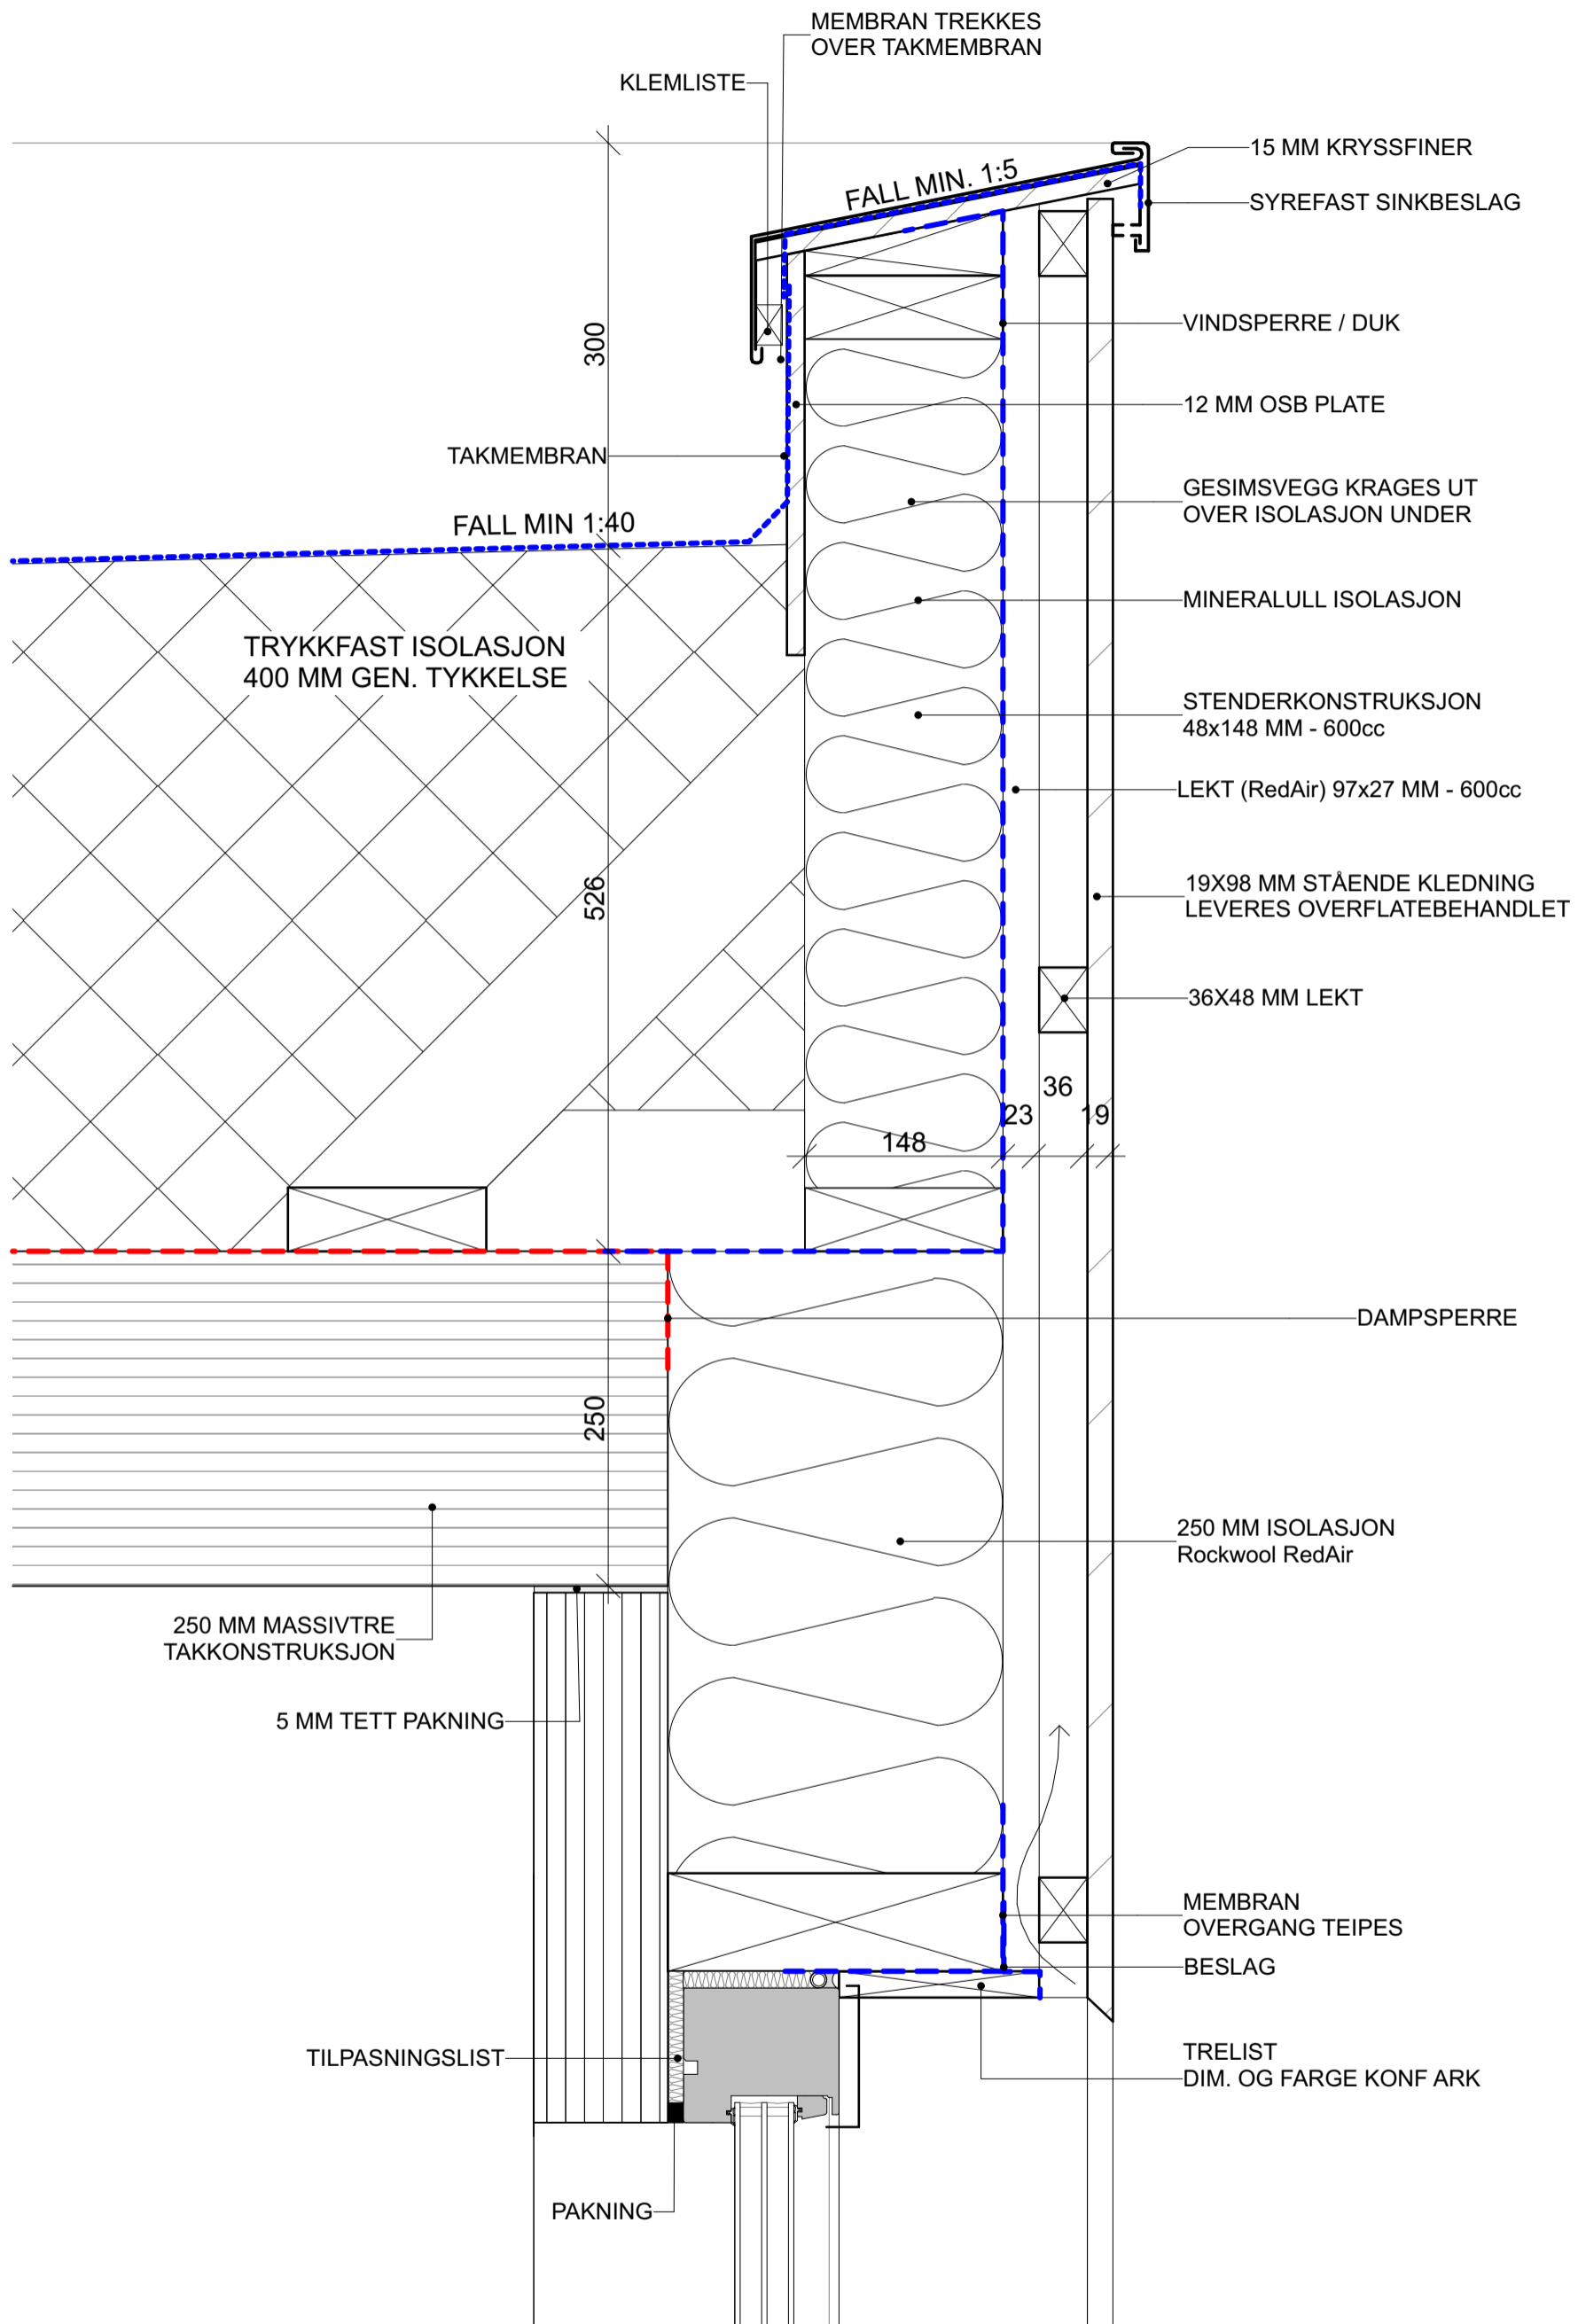


**FORELØPIG TEGNING
TIL ANBUDSGRUNNLAGET**

Rev	Nr	Beskrivelse	Dato	Sign	Kontr	Tiltakshaver: Drammen Eiendom KF Tittel: BRANDENGEN SKOLE Iver Holters gate 48 3041 Drammen	Prosjektnr.: 6188 Type tegning: Gesims - Tre	Tegningsnr.: A51-V10 Mål: 1:5 / A3	Fase: Anbud Dato: 06.03.2019	Rev.:	Kontroll:	Godkjent:
-----	----	-------------	------	------	-------	---	---	---	---	-------	-----------	-----------

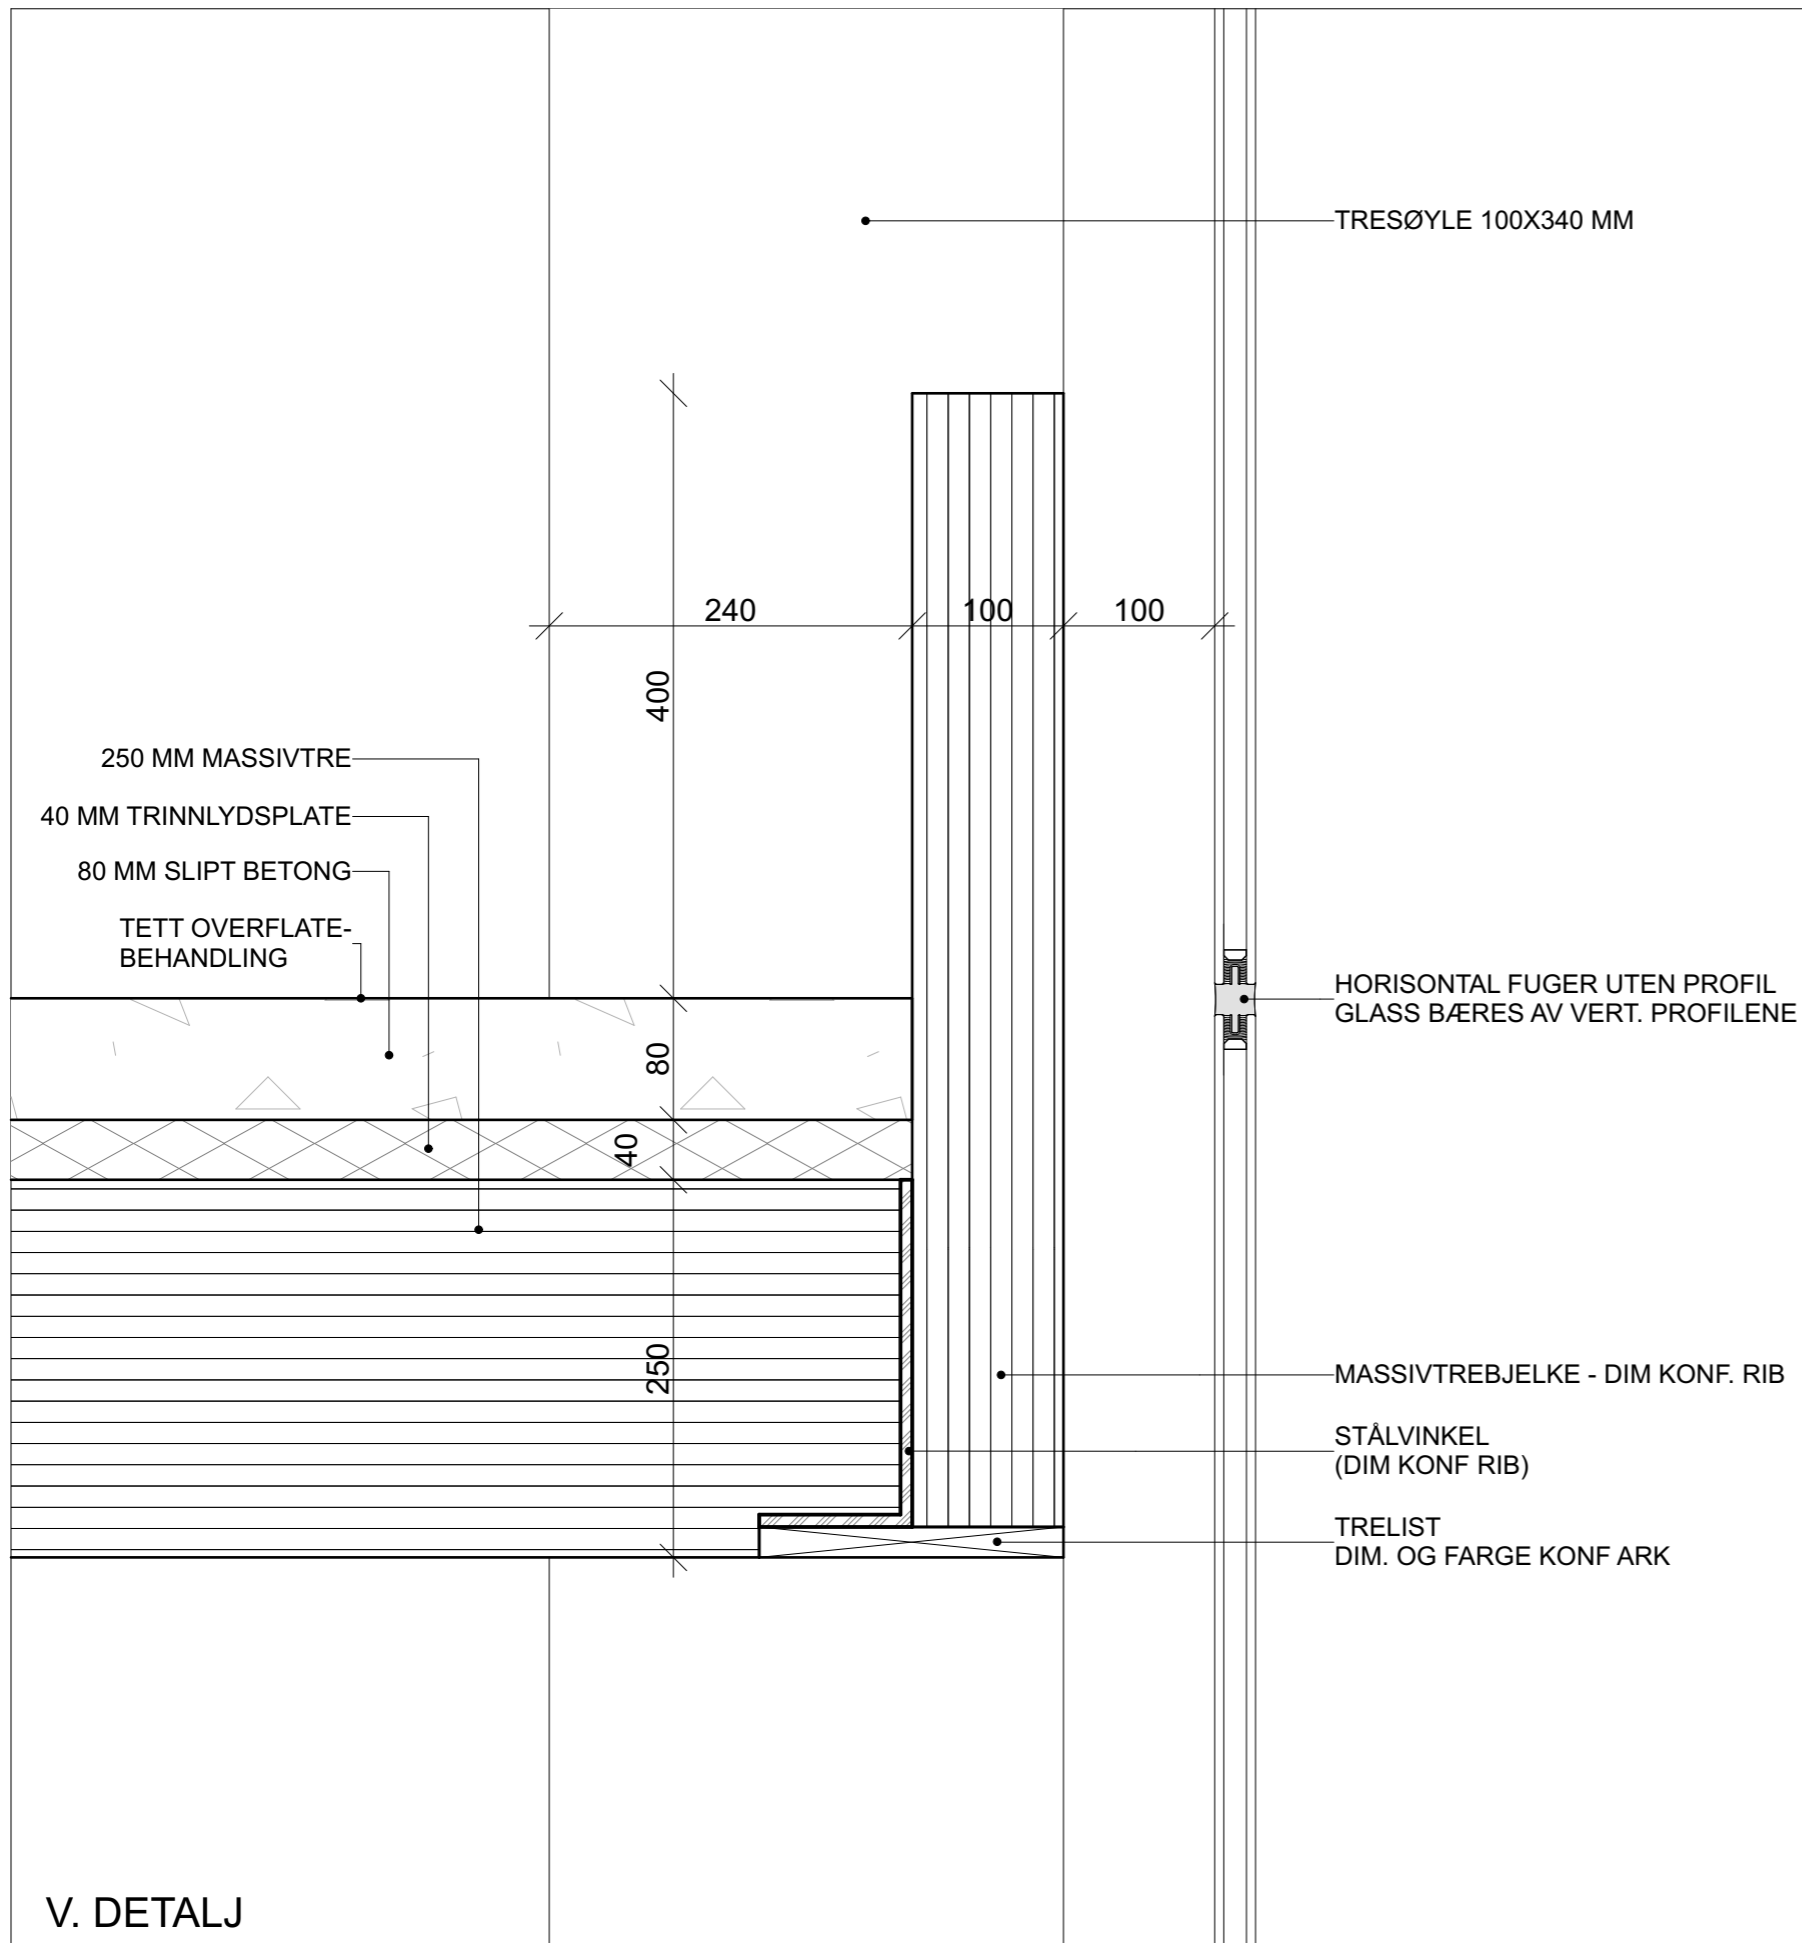

V. DETALJ

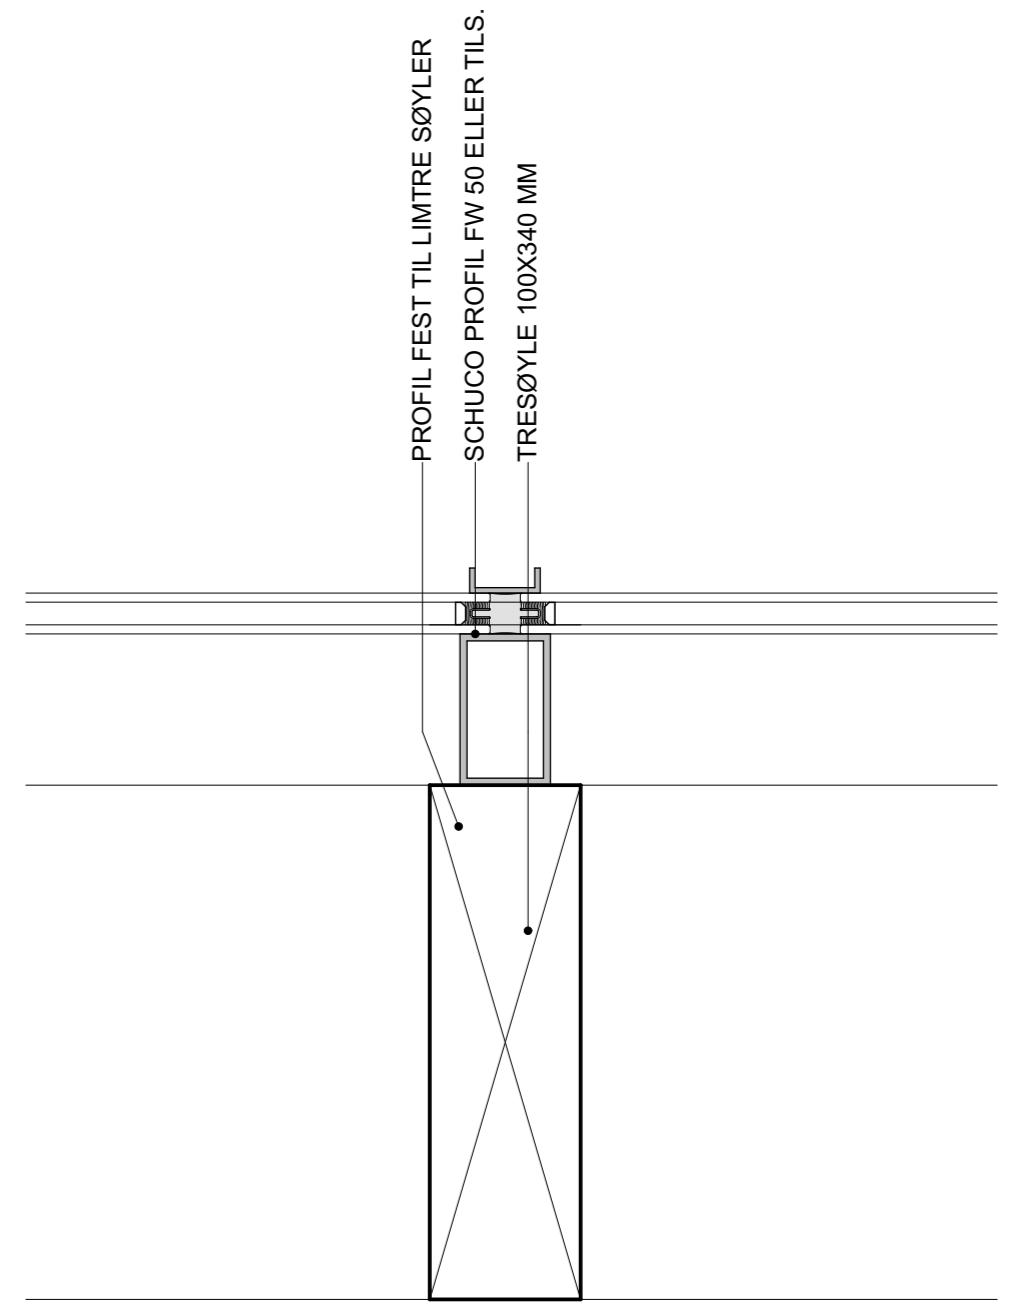

PRINSIPPDETALJ FOR ALLE GLASSFASADER

H. DETALJ

FORELØPIG TEGNING
TIL ANBUDSGRUNNLAGET

Tiltakshaver:
Drammen Eiendom KF
Tittel:
BRANDENGEN SKOLE
Iver Holters gate 48 3041 Drammen

Prosjektnr.:
6188


Fase:
Anbud

Dato:
06.03.2019

Mål:
1:5 / A3

Type tegning:
Glassfasade - 2 / 3 et. Inngang



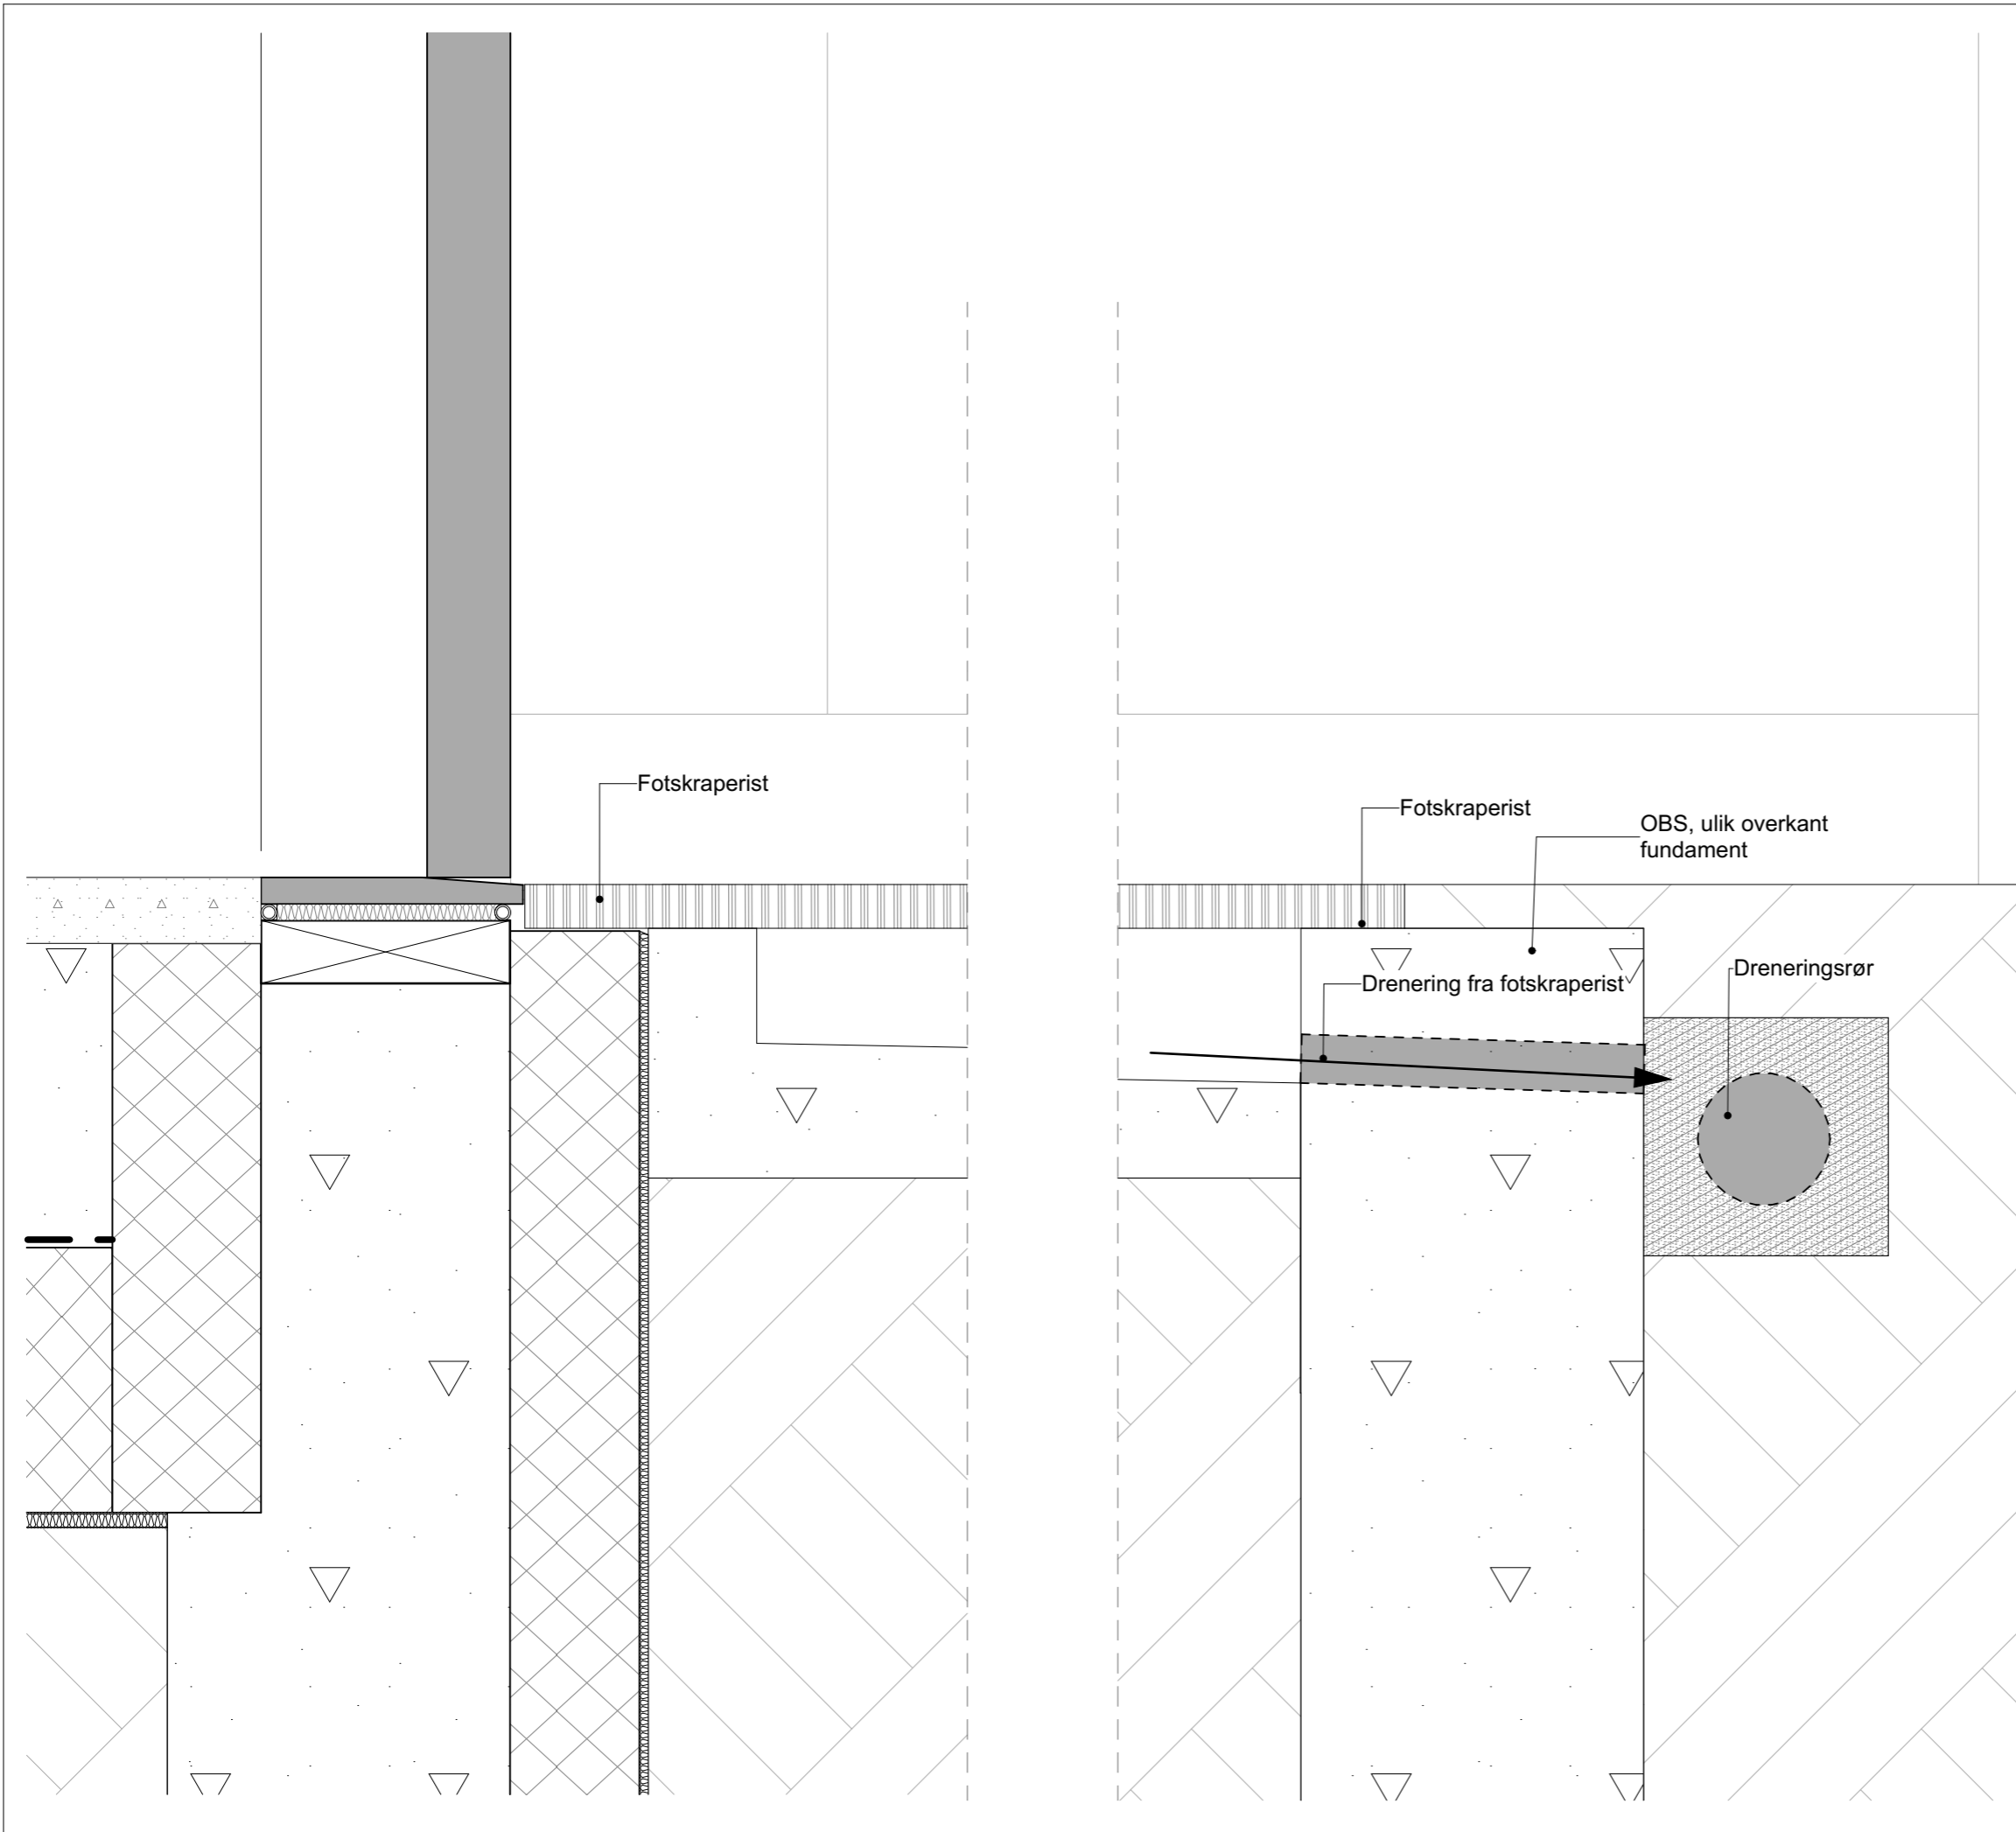

Tegningsnr.
A51-V16

Rev.:

Type tegning
Utvendig Dør - Bunnkarm

**FORELØPIG TEGNING
TIL ANBUDSRUNNLAGET**

Rev	Nr	Beskrivelse	Dato	Sign	Kontr



Lokalisering:

- Prosjekteringsgruppen
- ARK :** Ola Roald Arkitekter
 - RIB :** Rådg. ing. Bygg
 - RIE :** Rådg. ing. Elektro
 - RIV :** Rådg. ing. VVS
- Øvre Slottsgate 7
0157 Oslo
Tlf.: 46 78 53 55
jason@olaroald.no
- RIBveien18
0000 RIBbyen
Tlf: 000 00 000
rib@ribfirma.no
- RIEveien18
0000 RIEbyen
Tlf: 000 00 000
rie@riefirma.no
- RIVveien18
0000 RIVbyen
Tlf: 000 00 000
riv@rivfirma.no

Fase
Anbud



Tiltakshaver: Drammen Eiendom KF	Kontroll prosjekt:
Tittel: BRANDENGEN SKOLE Iver Holters gate 48 3041 Drammen	Dato: 06.03.2019
Prosjektnr.: 6188	Målestokk: 1:5 / A3
Type tegning: Utvendig Dør - Bunnkarm	Tegningsnr.: A51-V16
	Rev.:

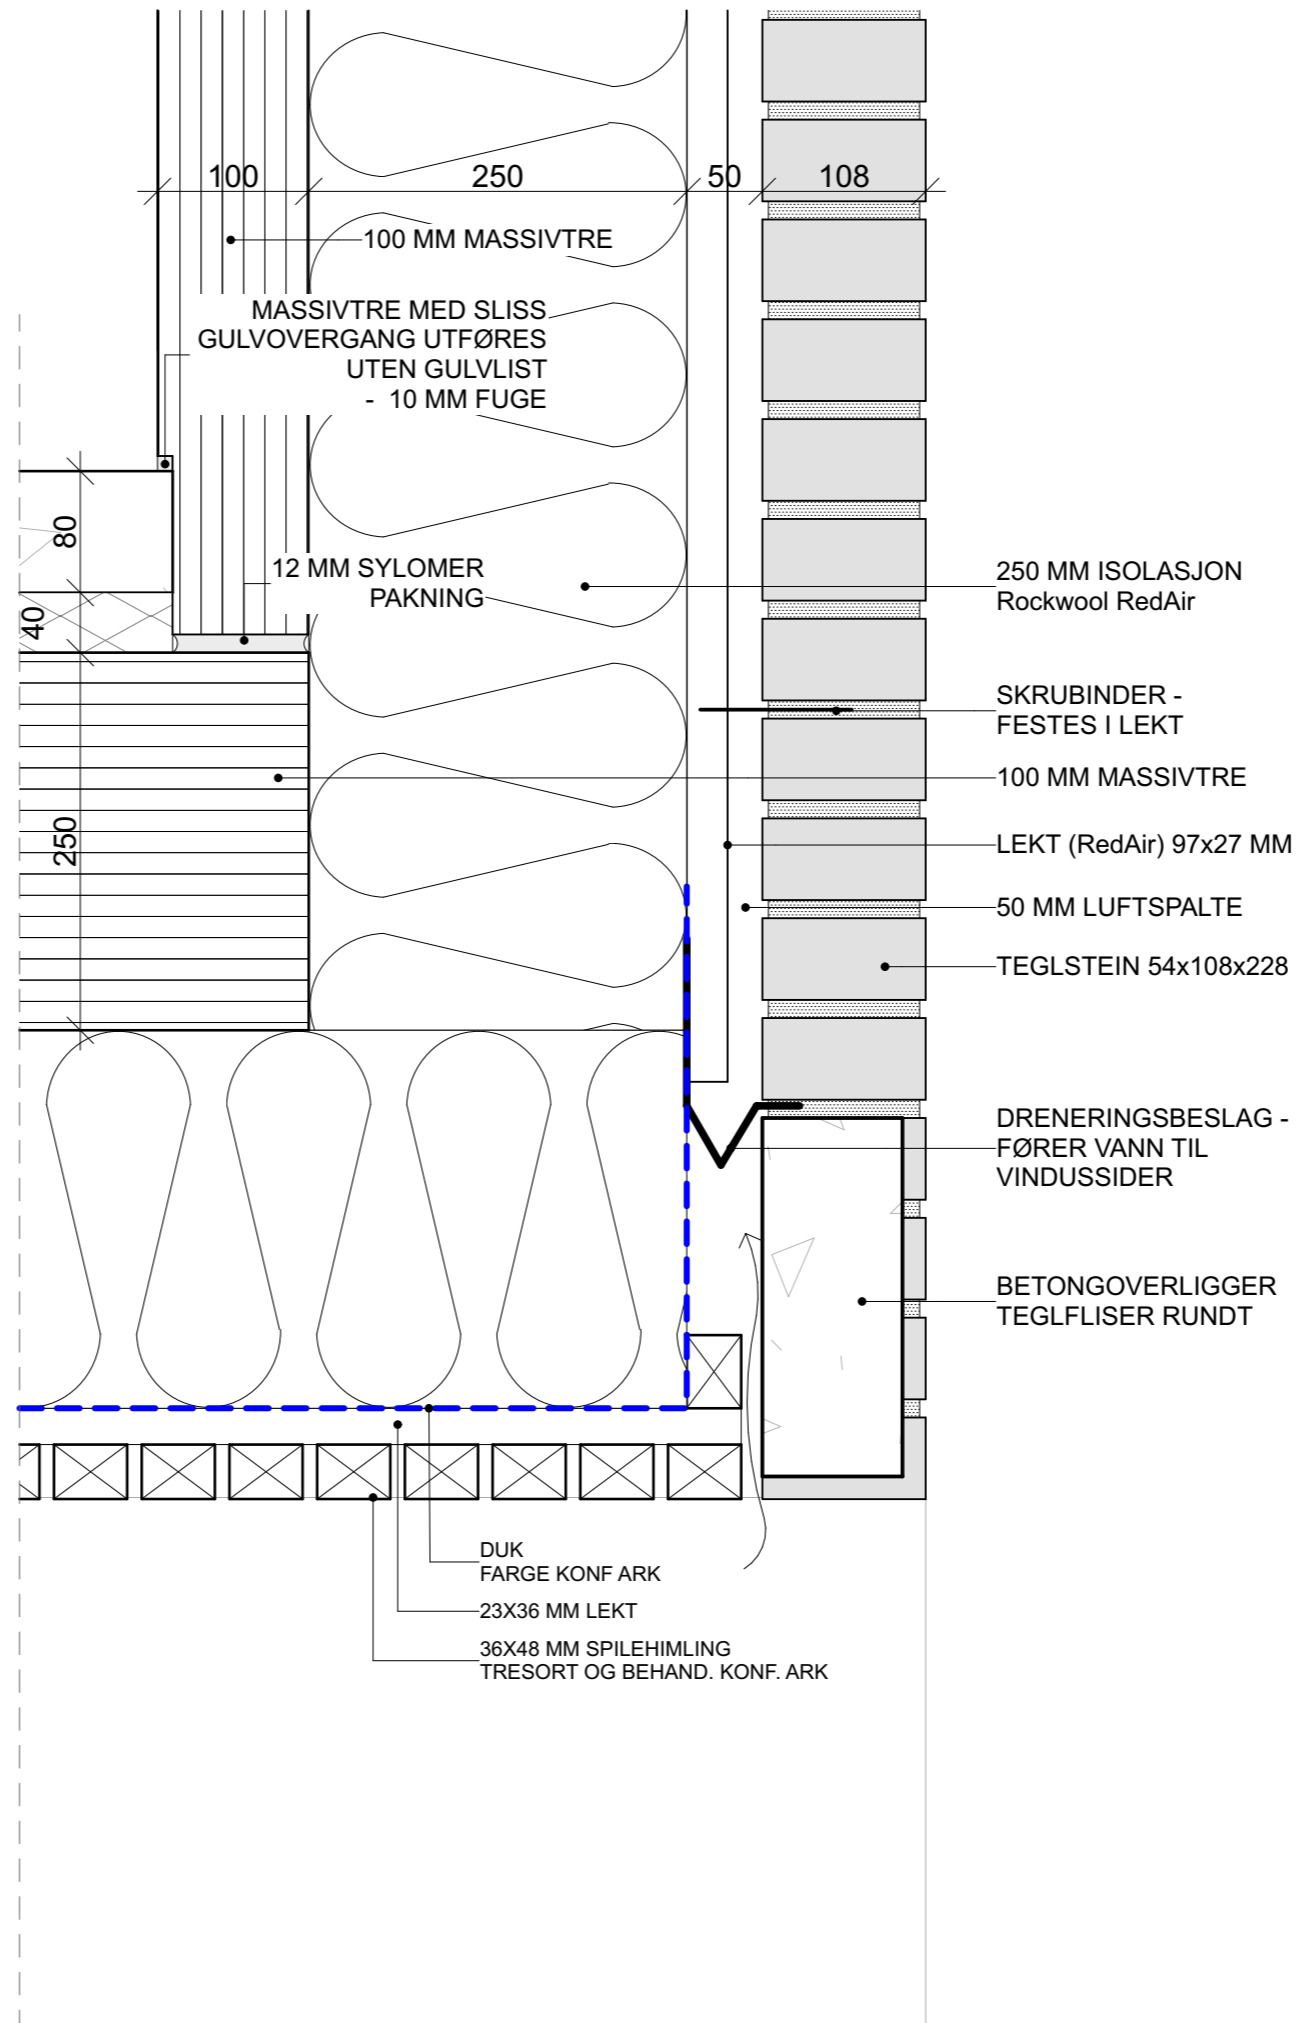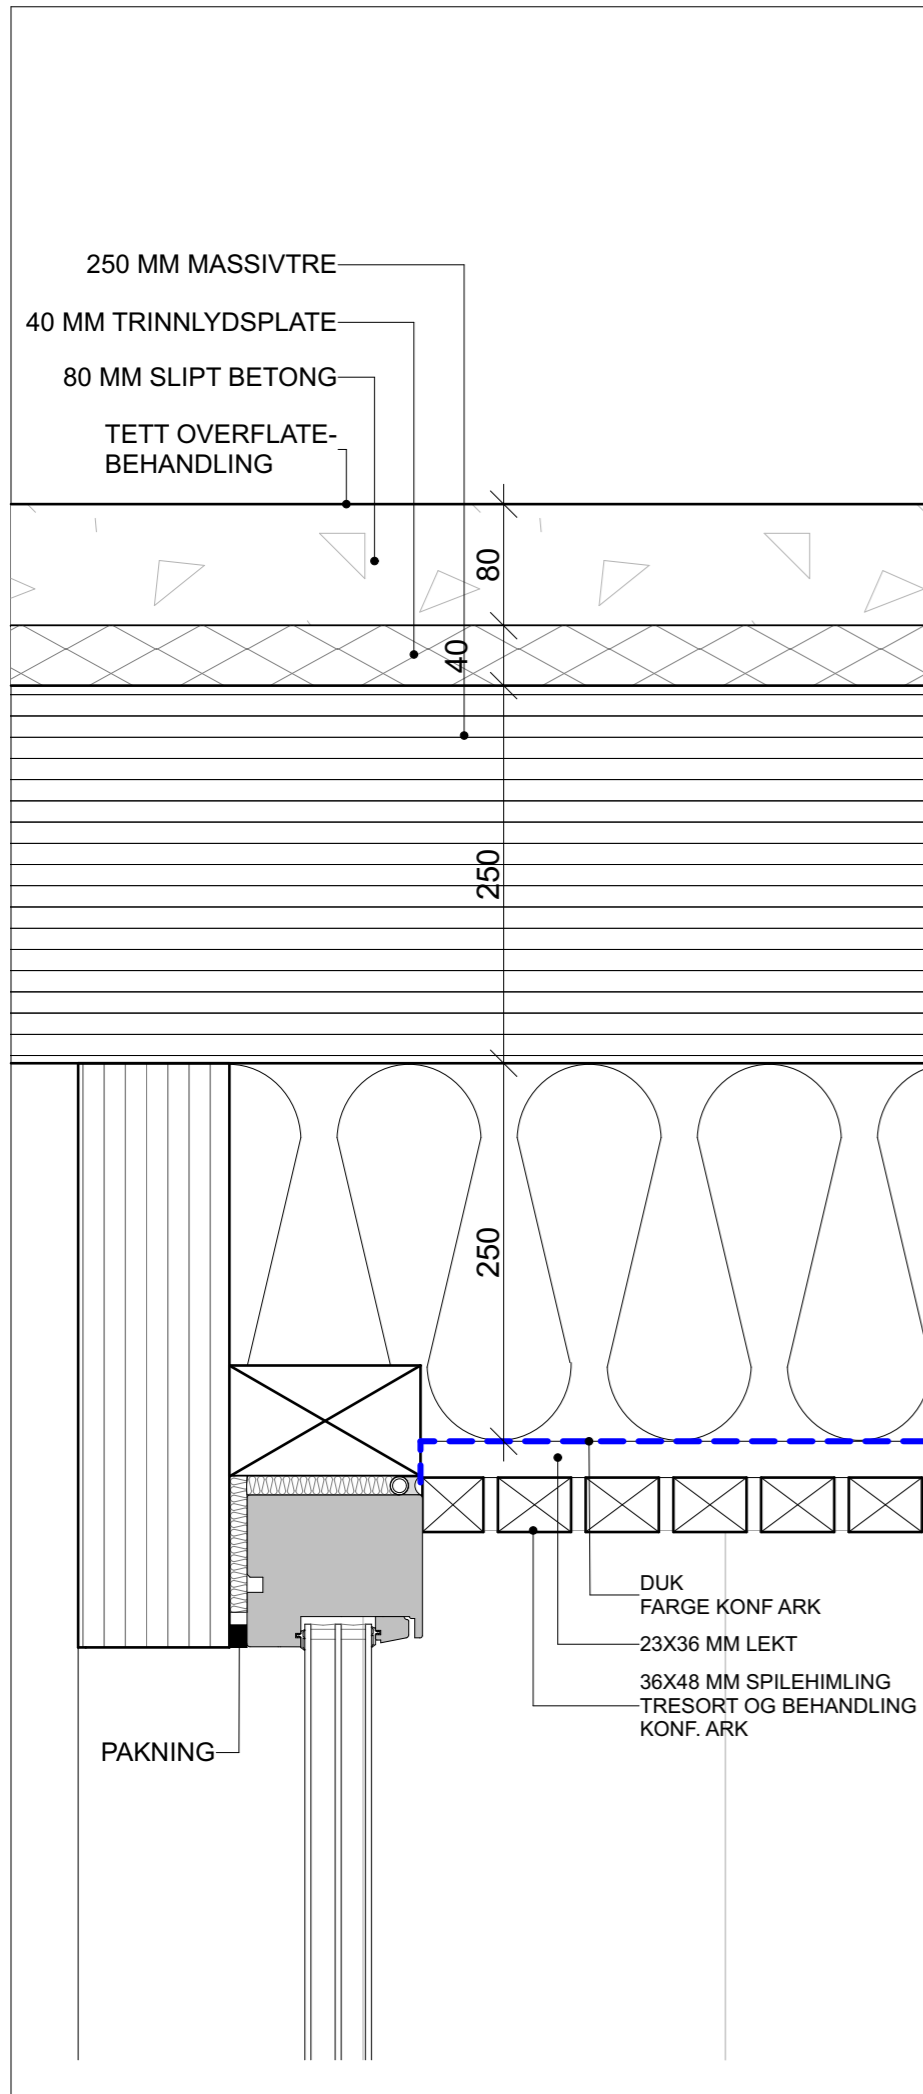

Tegningsnr. **A51-V17** Rev.:

Type tegning **Toppkarm inngangsdør velkomstsenter**

**FORELØPIG TEGNING
TIL ANBUDSRUNLAGET**

Rev	Nr	Beskrivelse	Dato	Sign	Kontr

Lokalisering:

- Prosjekteringsgruppen
- ARK :** Ola Roald Arkitekter
Øvre Slottsgate 7
0157 Oslo
Tlf: 46 78 53 55
jason@olaroald.no
 - RIB :** Rådg. ing. Bygg
RIBveien18
0000 RIBbyen
Tlf: 000 00 000
rib@ribfirma.no
 - RIE :** Rådg. ing. Elektro
RIEveien18
0000 RIEbyen
Tlf: 000 00 000
rie@riefirma.no
 - RIV :** Rådg. ing. VVS
RIVveien18
0000 RIVbyen
Tlf: 000 00 000
riv@rivfirma.no

Fase **Anbud**



Tiltakshaver: Drammen Eiendom KF	Kontroll prosjekt:
Tittel: BRANDENGEN SKOLE Iver Holters gate 48 3041 Drammen	Dato: 06.03.2019
Prosjektnr.: 6188	Målestokk: 1:5 / A3
Type tegning: Toppkarm inngangsdør velkomstsenter	Tegningsnr.: A51-V17
	Rev.:

**FORELØPIG TEGNING
TIL ANBUDSRUNNLAGET**

Rev	Nr	Beskrivelse	Dato	Sign	Kontr





Lokalisering:

- Prosjekteringsgruppen
- ARK** : Ola Roald Arkitekter Øvre Slottsgate 7
0157 Oslo
Tlf: 46 78 53 55
jason@olaroald.no
 - RIB** : Råd. ing. Bygg RIBveien18
0000 RIBbyen
Tlf: 000 00 000
rib@ribfirma.no
 - RIE** : Råd. ing. Elektro RIEveien18
0000 RIEbyen
Tlf: 000 00 000
rie@rietfirma.no
 - RIV** : Råd. ing. VVS RIVveien18
0000 RIVbyen
Tlf: 000 00 000
riv@rivfirma.no

Fase
Anbud




Tiltakshaver: Drammen Eiendom KF	Kontroll prosjekt:
Tittel: BRANDENGEN SKOLE Iver Holters gate 48 3041 Drammen	Dato: 06.03.2019
Prosjektnr.: 6188	Målestokk: 1:5 / A3
Type tegning: Innvendig Dør / Vindu	Tegningsnr.: A51-V18
	Rev.:

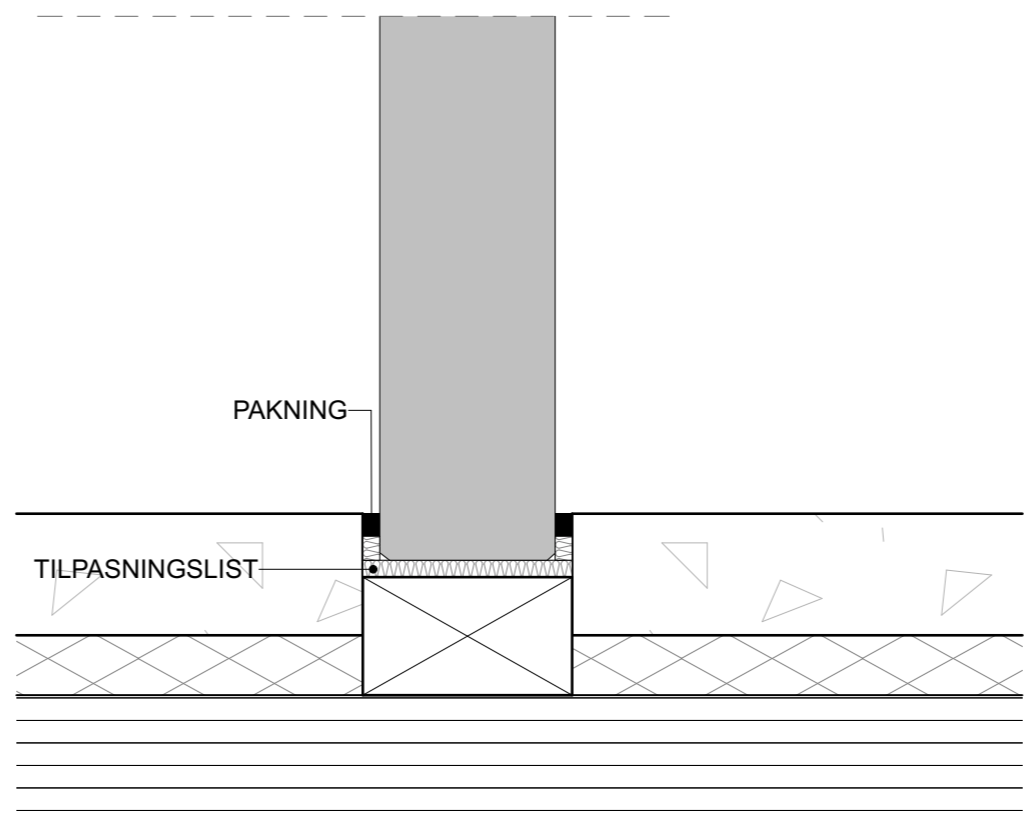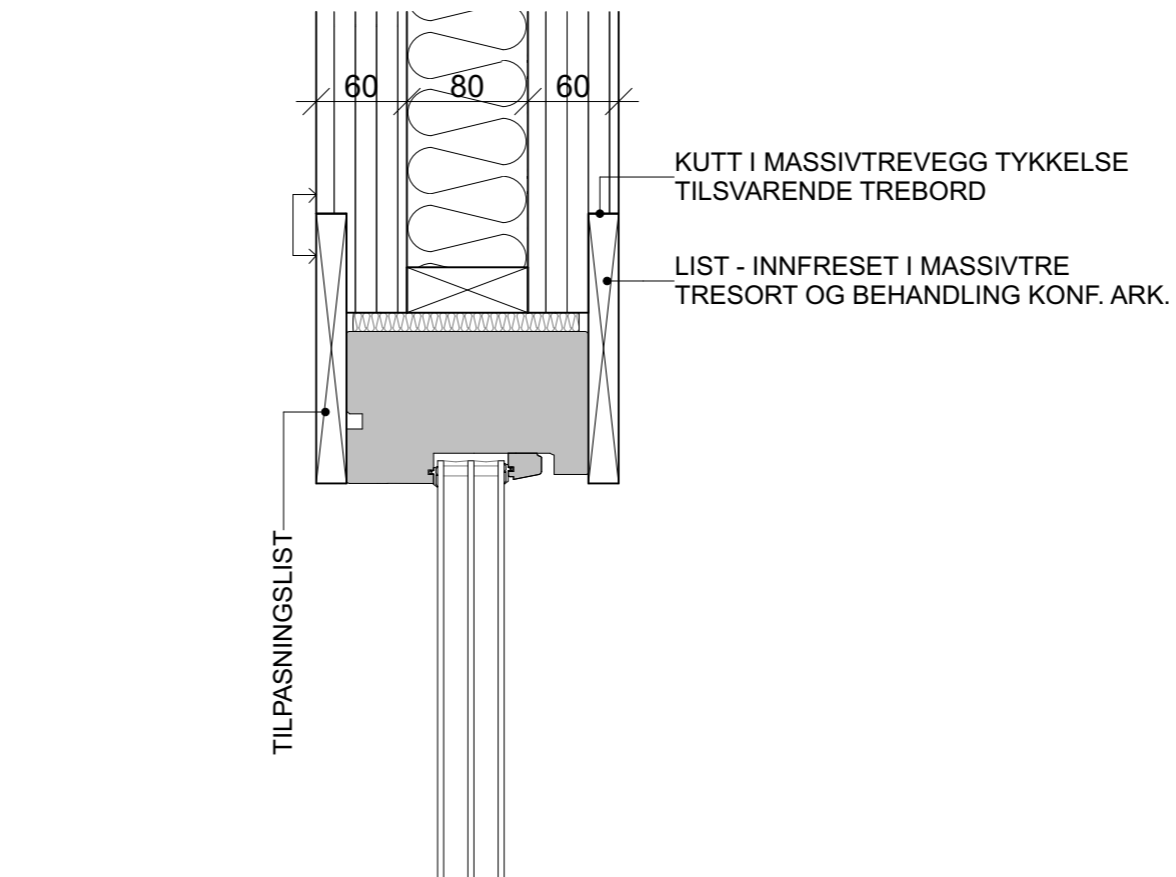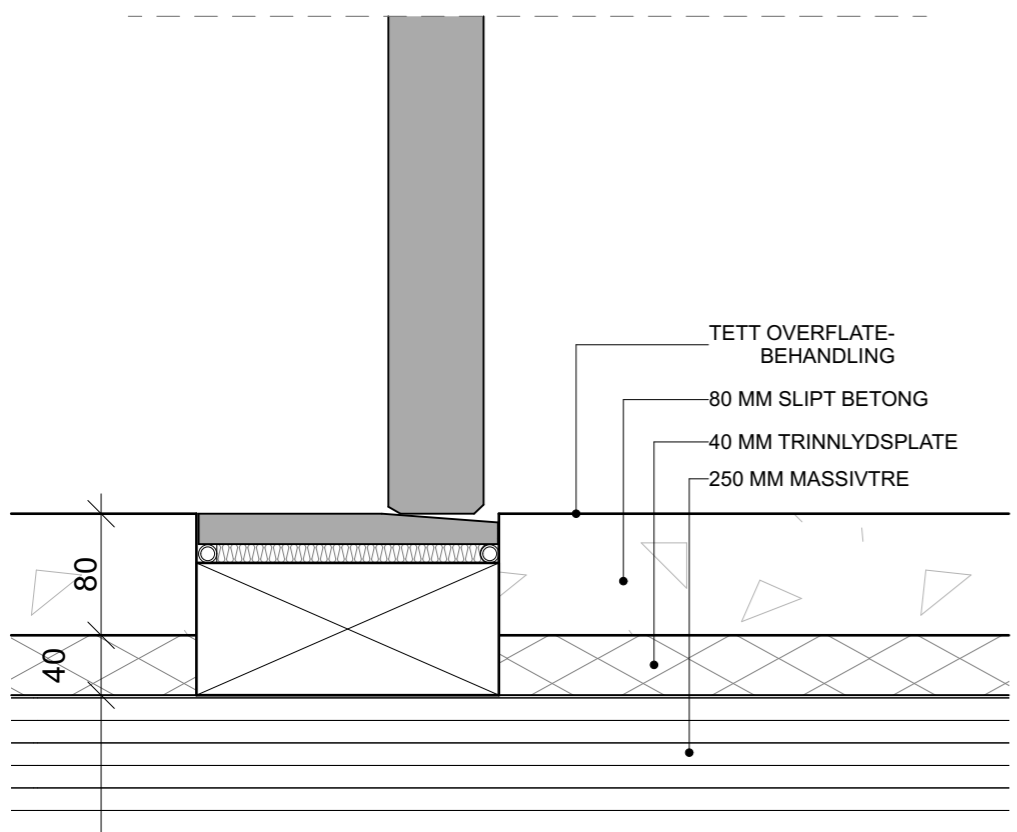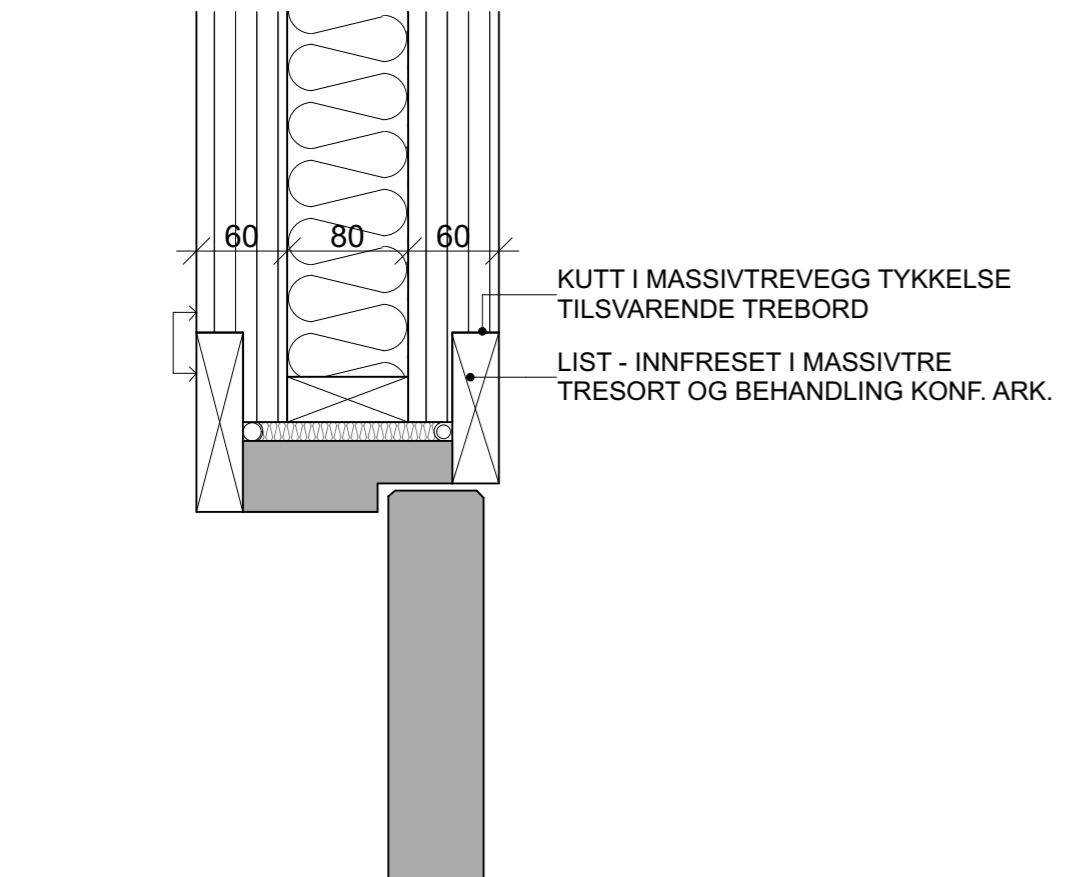



INNSETNING - INNVENDIG DØR

INNSETNING - INNVENDIG VINDU

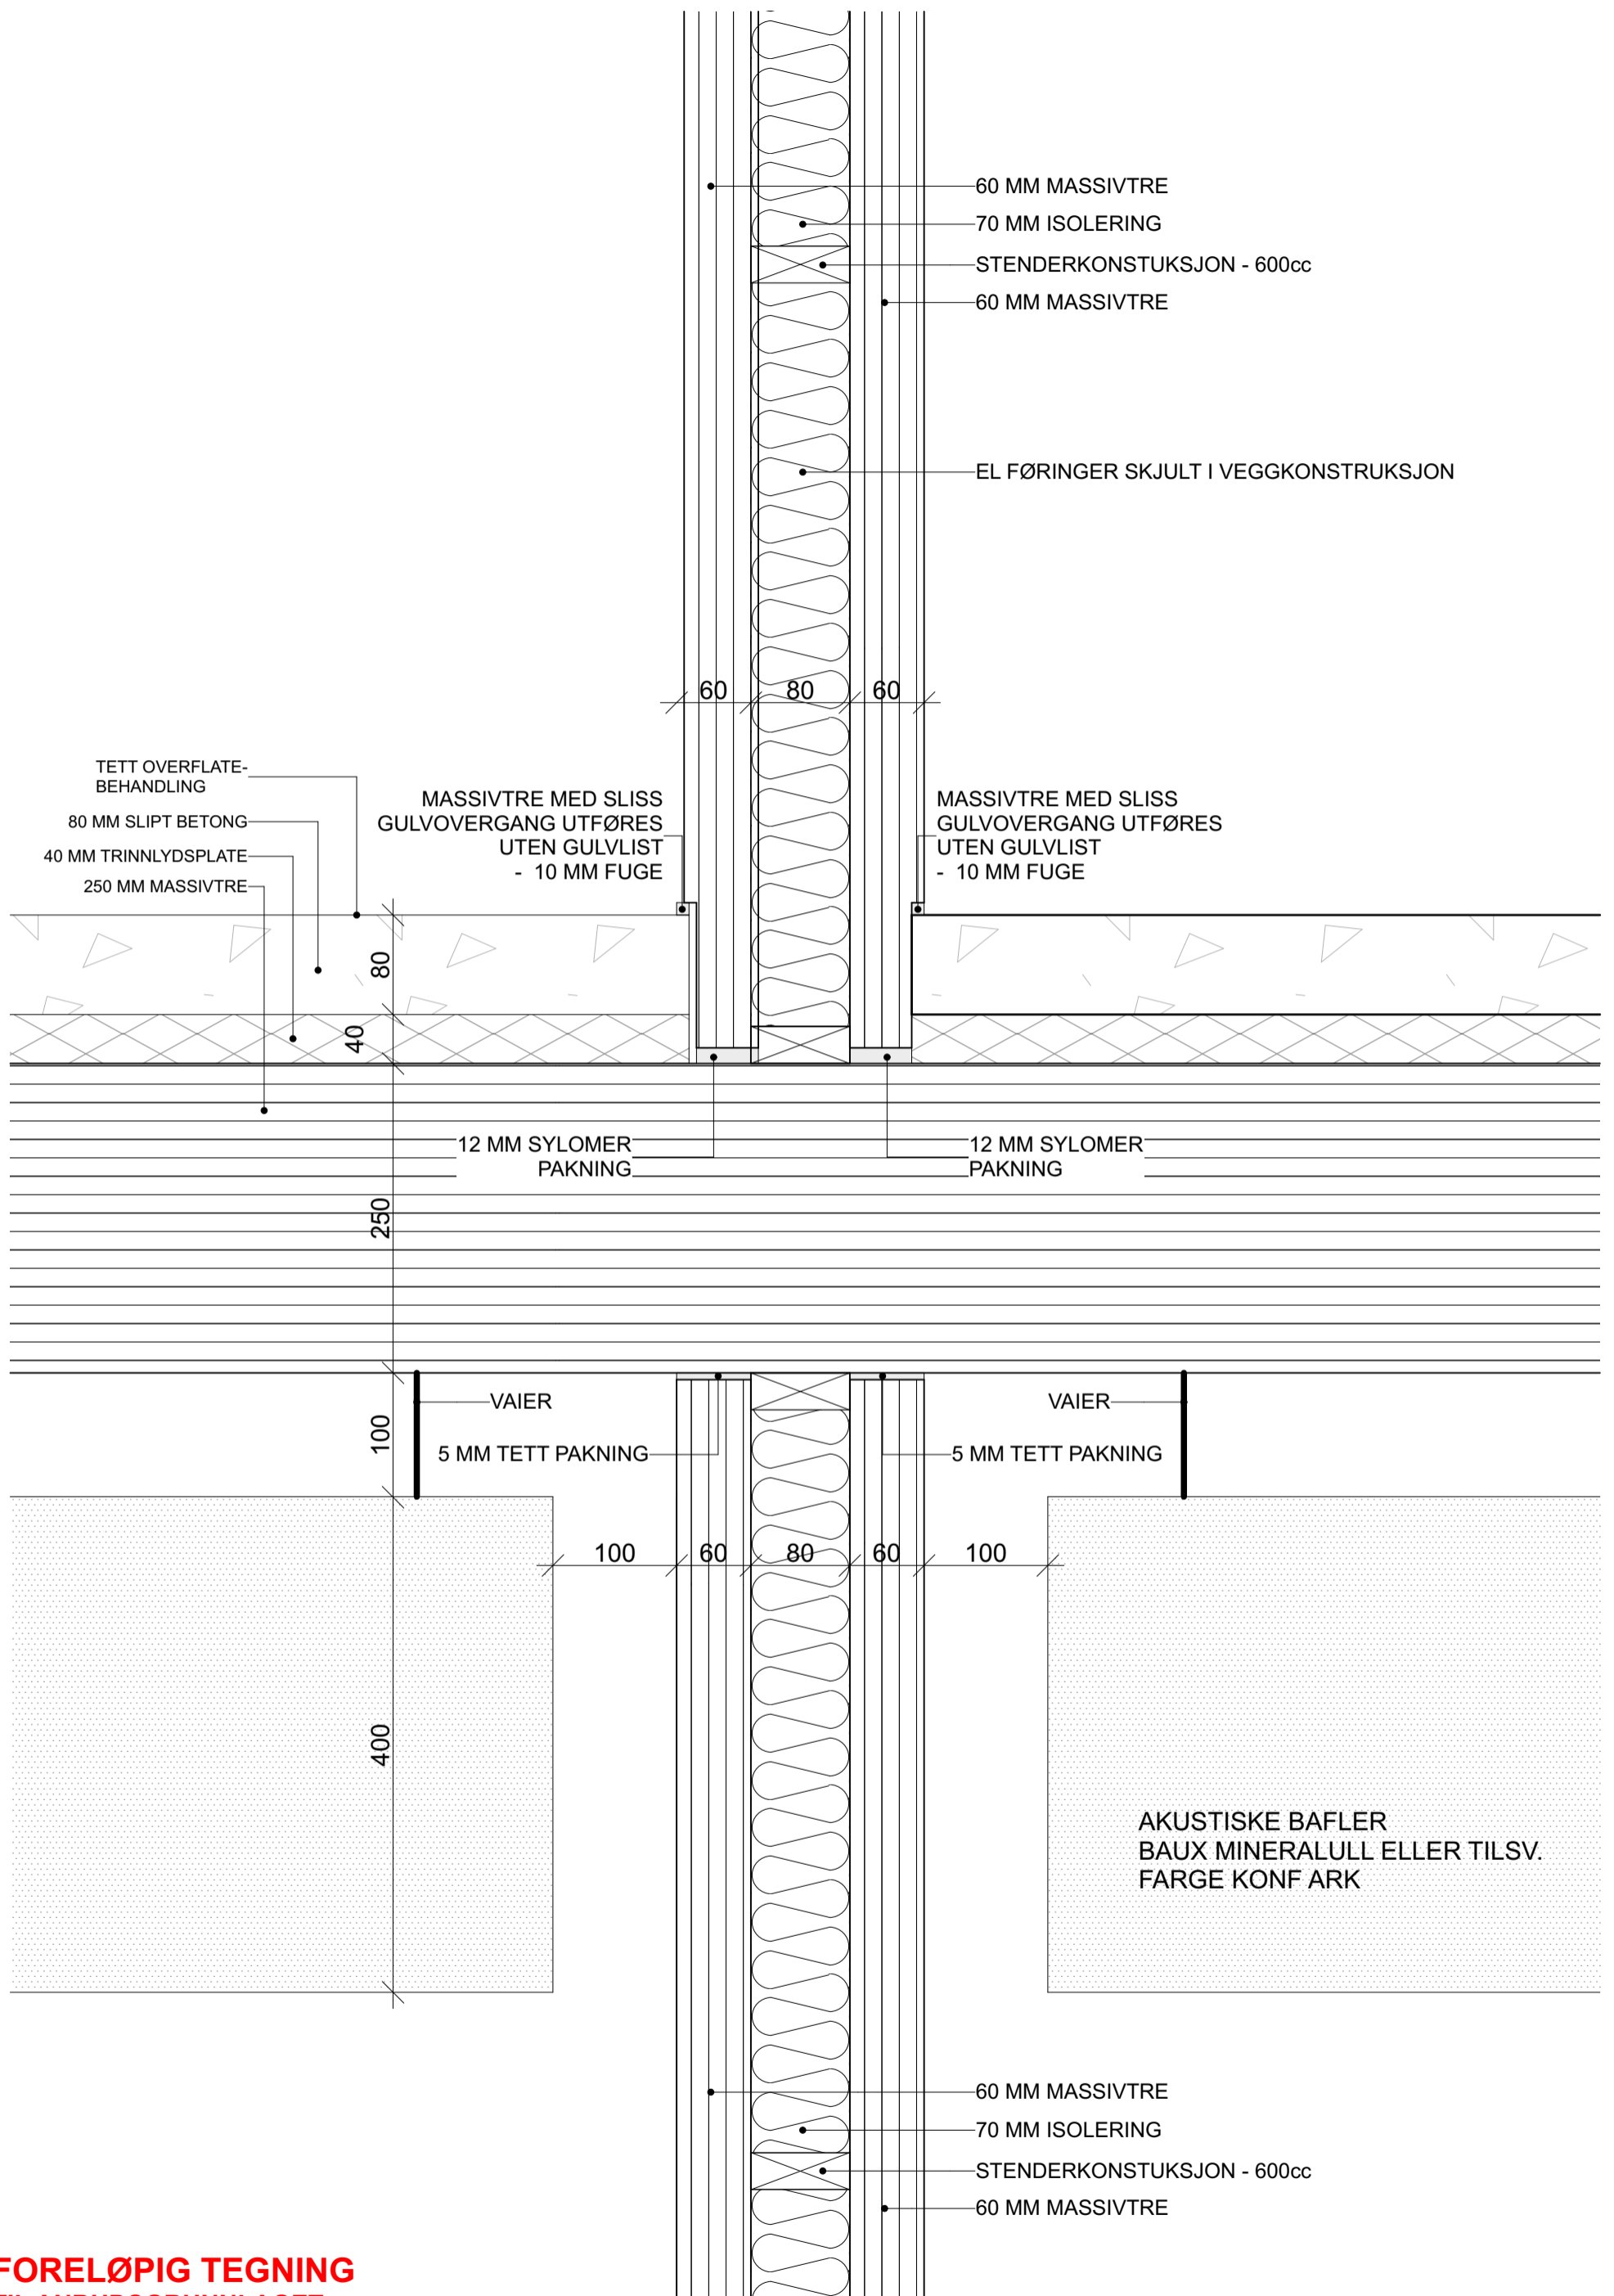

**FORELØPIG TEGNING
TIL ANBUDSGRUNNLAGET**

Rev	Nr	Beskrivelse	Dato	Sign	Kontr	Tiltakshaver: Drammen Eiendom KF Tittel: BRANDENGEN SKOLE Iver Holters gate 48 3041 Drammen	Prosjektnr.: 6188 Type tegning: Innervegg / Himling	Tegningsnr.: A51-V19 Mål: 1:5 / A3	Fase: Anbud Dato: 06.03.2019	Rev.:	Kontroll:	Godkjent:
-----	----	-------------	------	------	-------	---	--	---	---	-------	-----------	-----------

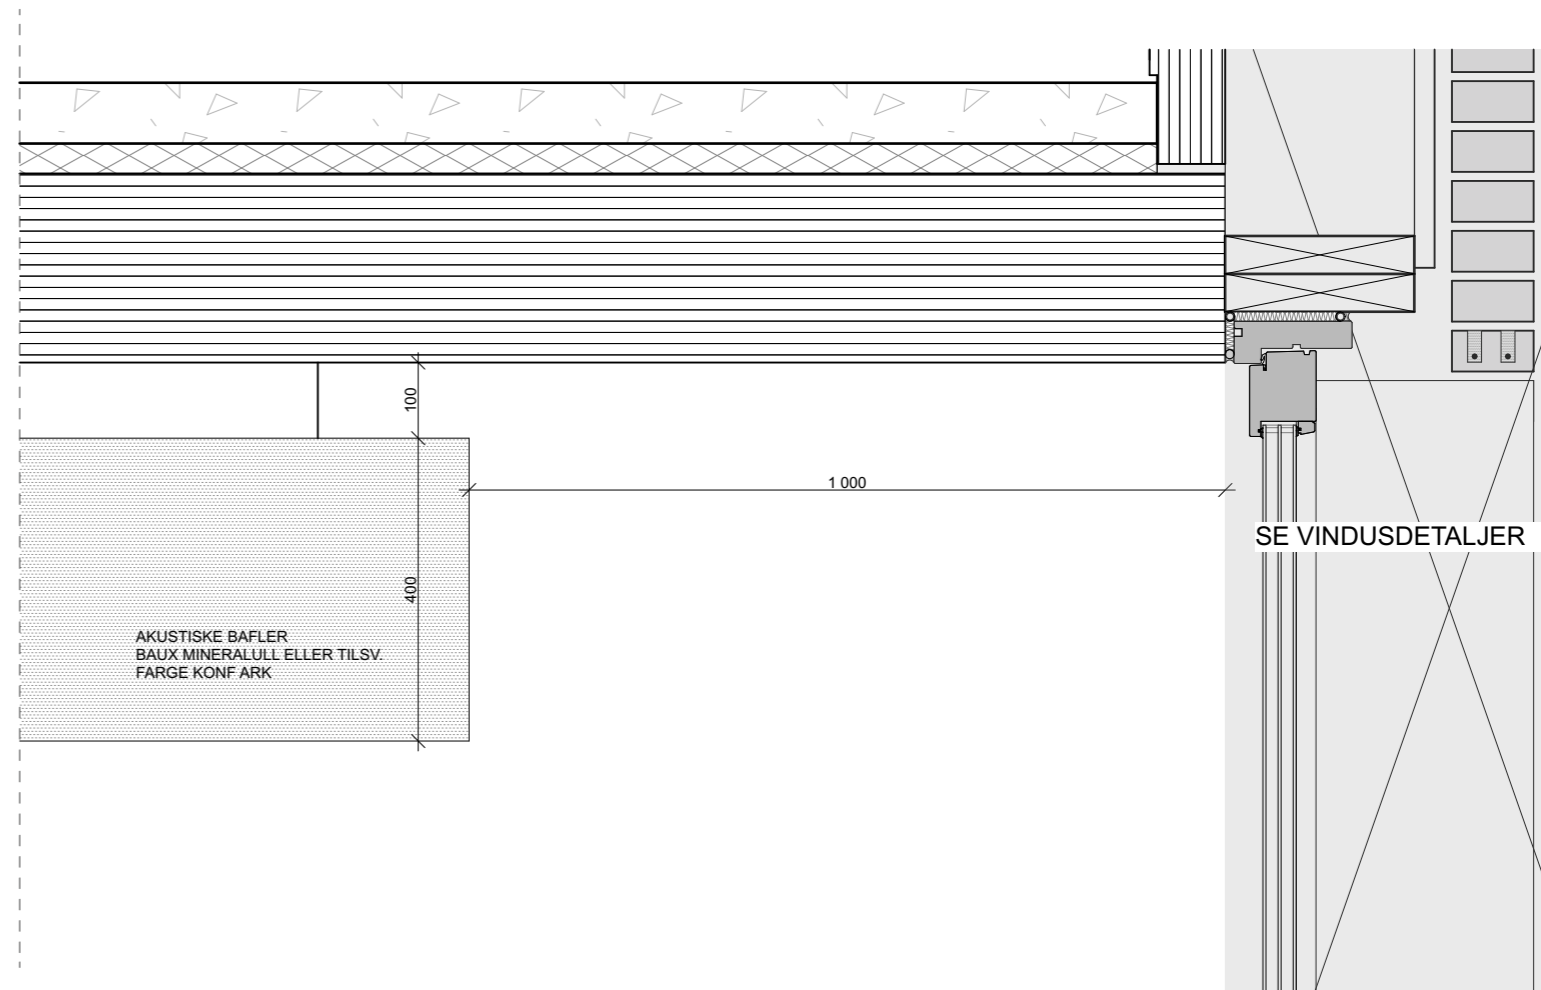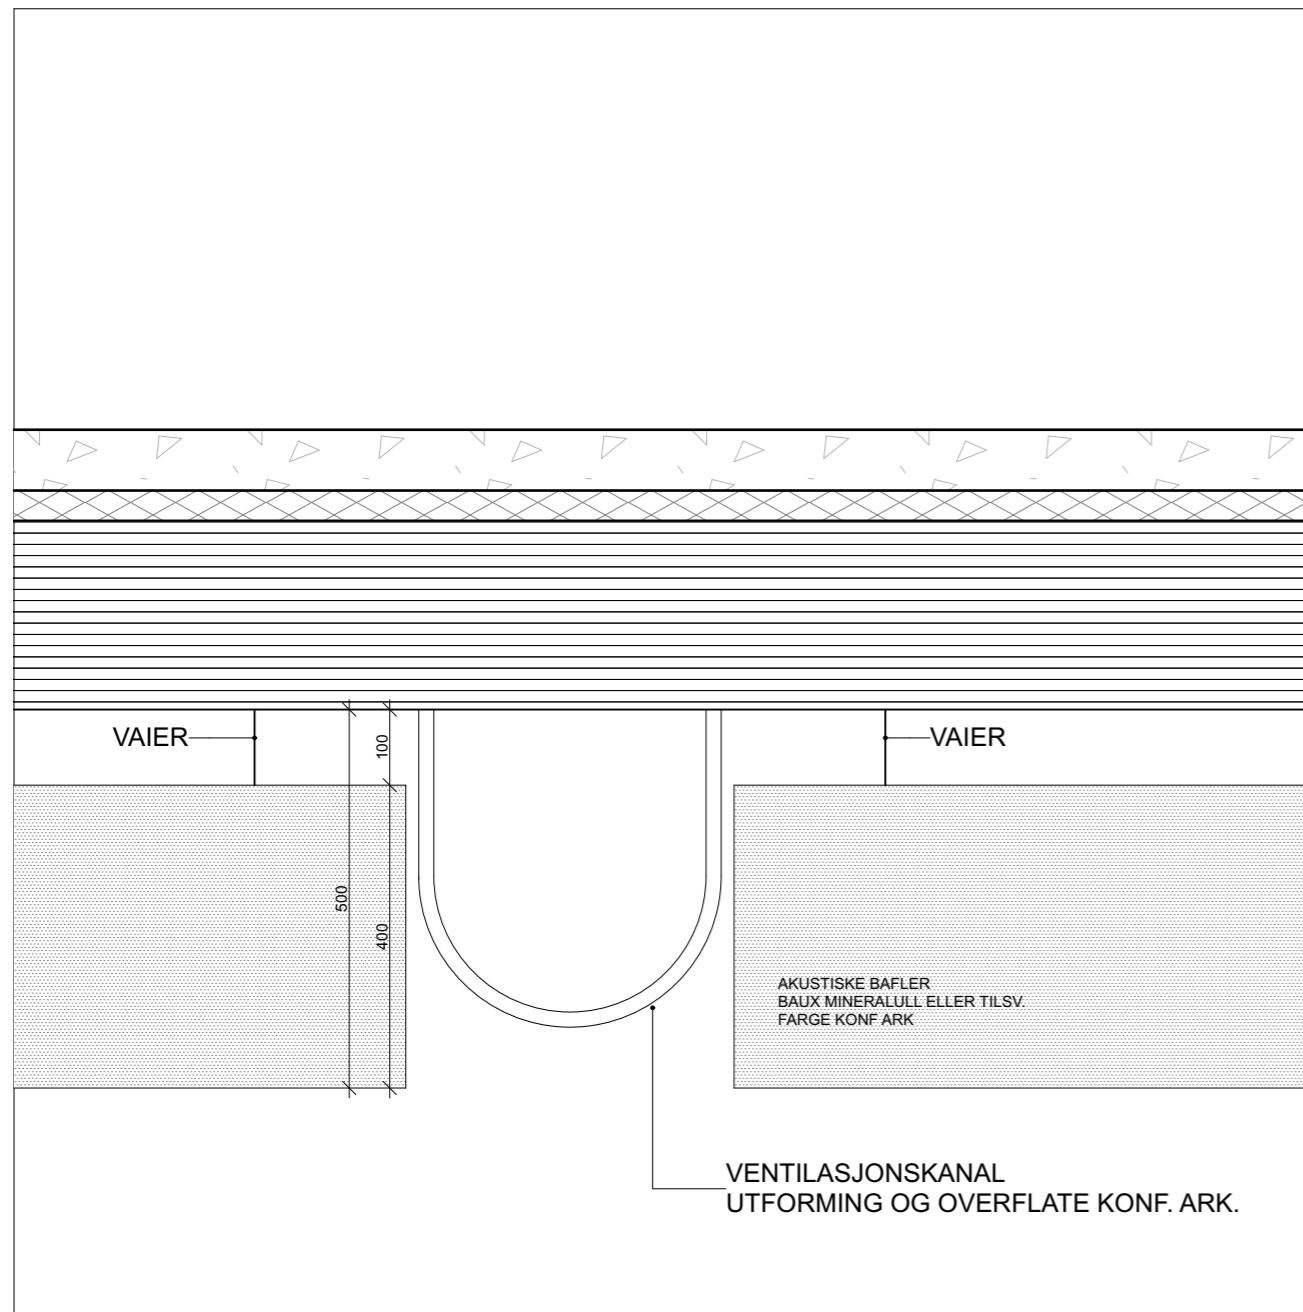

FORELØPIG TEGNING
TIL ANBUDSGRUNNLAGET

Tiltakshaver:
Drammen Eiendom KF
Tittel:
BRANDENGEN SKOLE
Iver Holters gate 48 3041 Drammen

Prosjektnr.:
6188

Fase:
Anbud

Dato:
06.03.2019

Mål:
1:10 / A3

Type tegning:
Himling - Bafler



**FORELØPIG TEGNING
TIL ANBUDSGRUNNLAGET**

Rev	Nr	Beskrivelse	Dato	Sign	Kontr

Lokalisering:

- Prosjekteringsgruppen
- ARK : Ola Roald Arkitekter** Øvre Slottsgate 7
0157 Oslo
Tlf.: 46 78 53 55
jason@olaroald.no
 - RIB : Rådg. ing. Bygg** RIBveien18
0000 RIBbyen
Tlf. 000 00 000
rib@ribfirma.no
 - RIE : Rådg. ing. Elektro** RIEveien18
0000 RIEbyen
Tlf. 000 00 000
rie@riefirma.no
 - RIV : Rådg. ing. VVS** RIVveien18
0000 RIVbyen
Tlf. 000 00 000
riv@rivfirma.no

Fase
Anbud



Tiltakshaver:
Drammen Eiendom KF

Tittel:
**BRANDENGEN
SKOLE
Iver Holters gate 48
3041 Drammen**

Prosjektnr.:
6188

Type tegning:
**Glassfasade - Benk ved
Lysgård**

Kontroll prosjekt:

Dato:
06.03.2019

Målestokk:
1:5, 1:200 / A3

Tegningsnr.:
A51-V21


Rev.:

TRESØYLE 100X340 MM
MASSIVTREBENK
MASSIVTREBJELKE


HORISONTAL FUGER UTEN PROFIL
GLASS BÆRES AV VERT. PROFILENE

STÅLVINKEL
(DIM KONF RIB)

TRELIST
DIM. OG FARGE KONF ARK

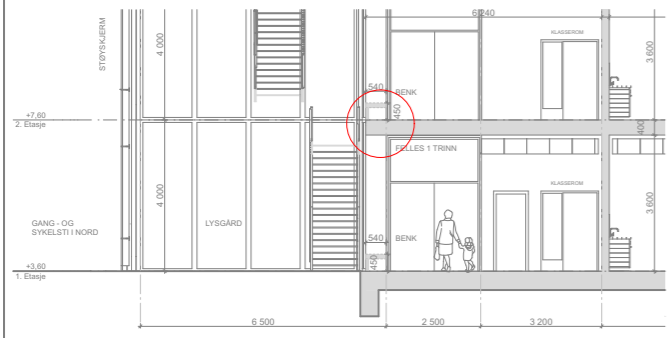

SNITT C

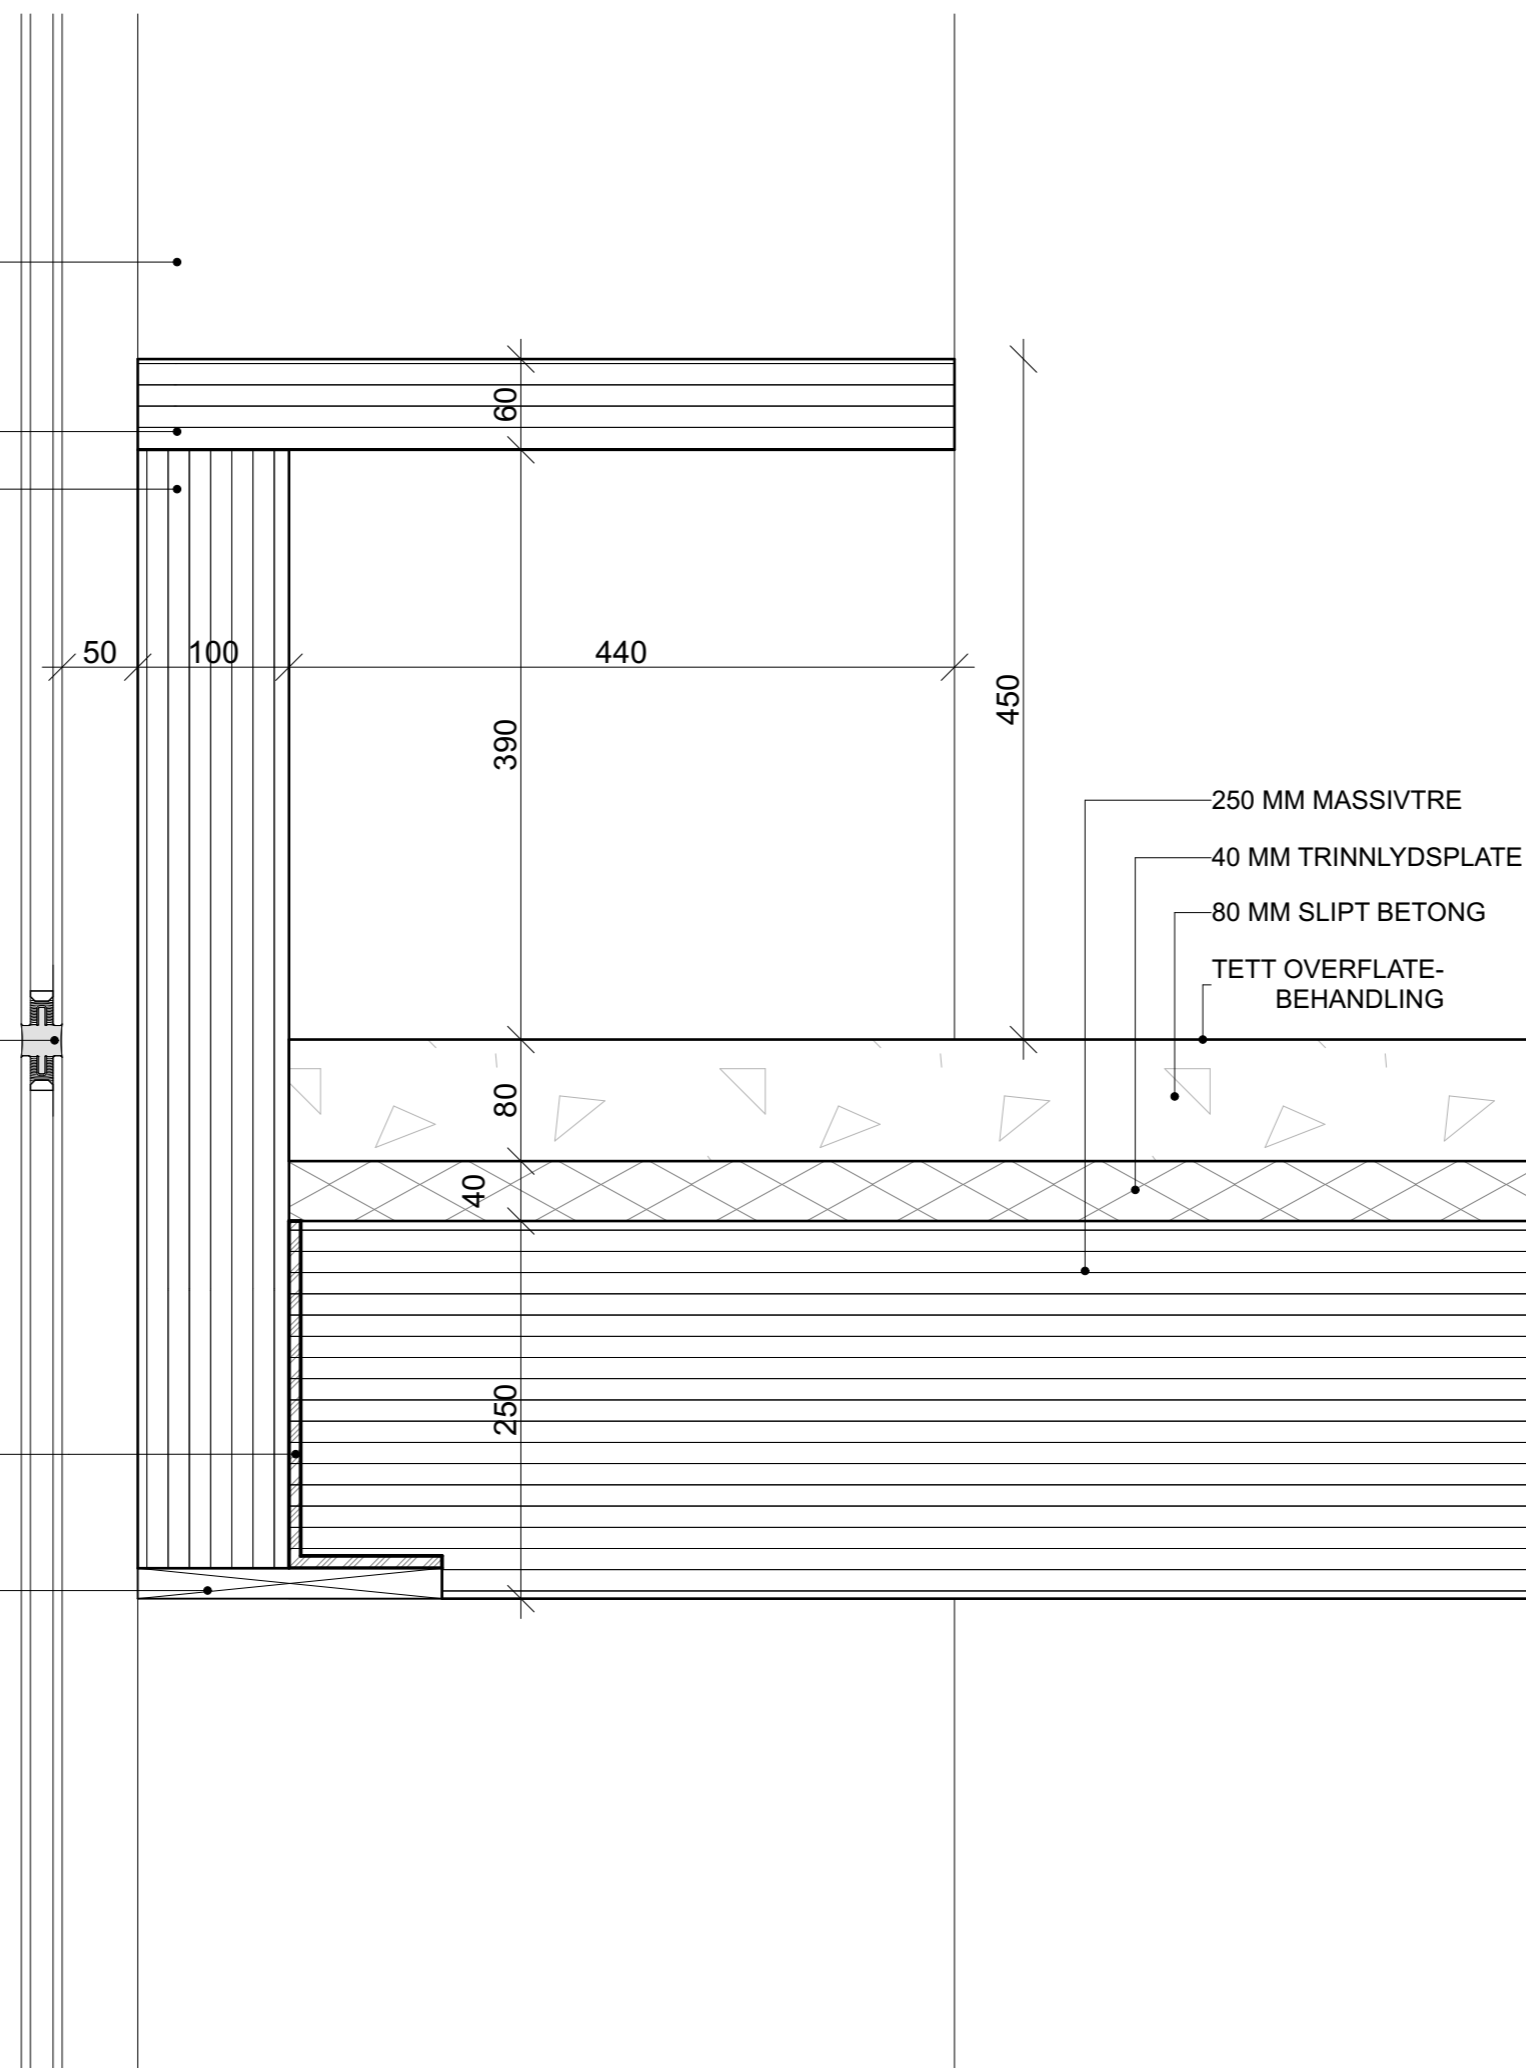

Tegningsnr.
A52-H01

Rev.:

Type tegning
Vinduskarm - Tegl

FORELØPIG TEGNING TIL ANBUDSGRUNNLAGET

Rev	Nr	Beskrivelse	Dato	Sign	Kontr

Lokalisering:

- Prosjekteringsgruppen
- ARK :** Ola Roald Arkitekter
Øvre Slottsgate 7
0157 Oslo
Tlf: 46 78 53 55
jason@olaroald.no
 - RIB :** Rådg. ing. Bygg
RIBveien18
0000 RIBbyen
Tlf: 000 00 000
rib@ribfirma.no
 - RIE :** Rådg. ing. Elektro
RIEveien18
0000 RIEbyen
Tlf: 000 00 000
rie@riefirma.no
 - RIV :** Rådg. ing. VVS
RIVveien18
0000 RIVbyen
Tlf: 000 00 000
riv@rivfirma.no

Fase
Anbud



Tiltakshaver:
Drammen Eiendom KF

Tittel:
**BRANDENGEN
SKOLE**
Iver Holters gate 48
3041 Drammen

Prosjektnr.:
6188

Type tegning:
Vinduskarm - Tegl


Kontroll prosjekt:


Dato:
06.03.2019

Målestokk:
1:5 / A3

Tegningsnr.:
A52-H01

Rev.:

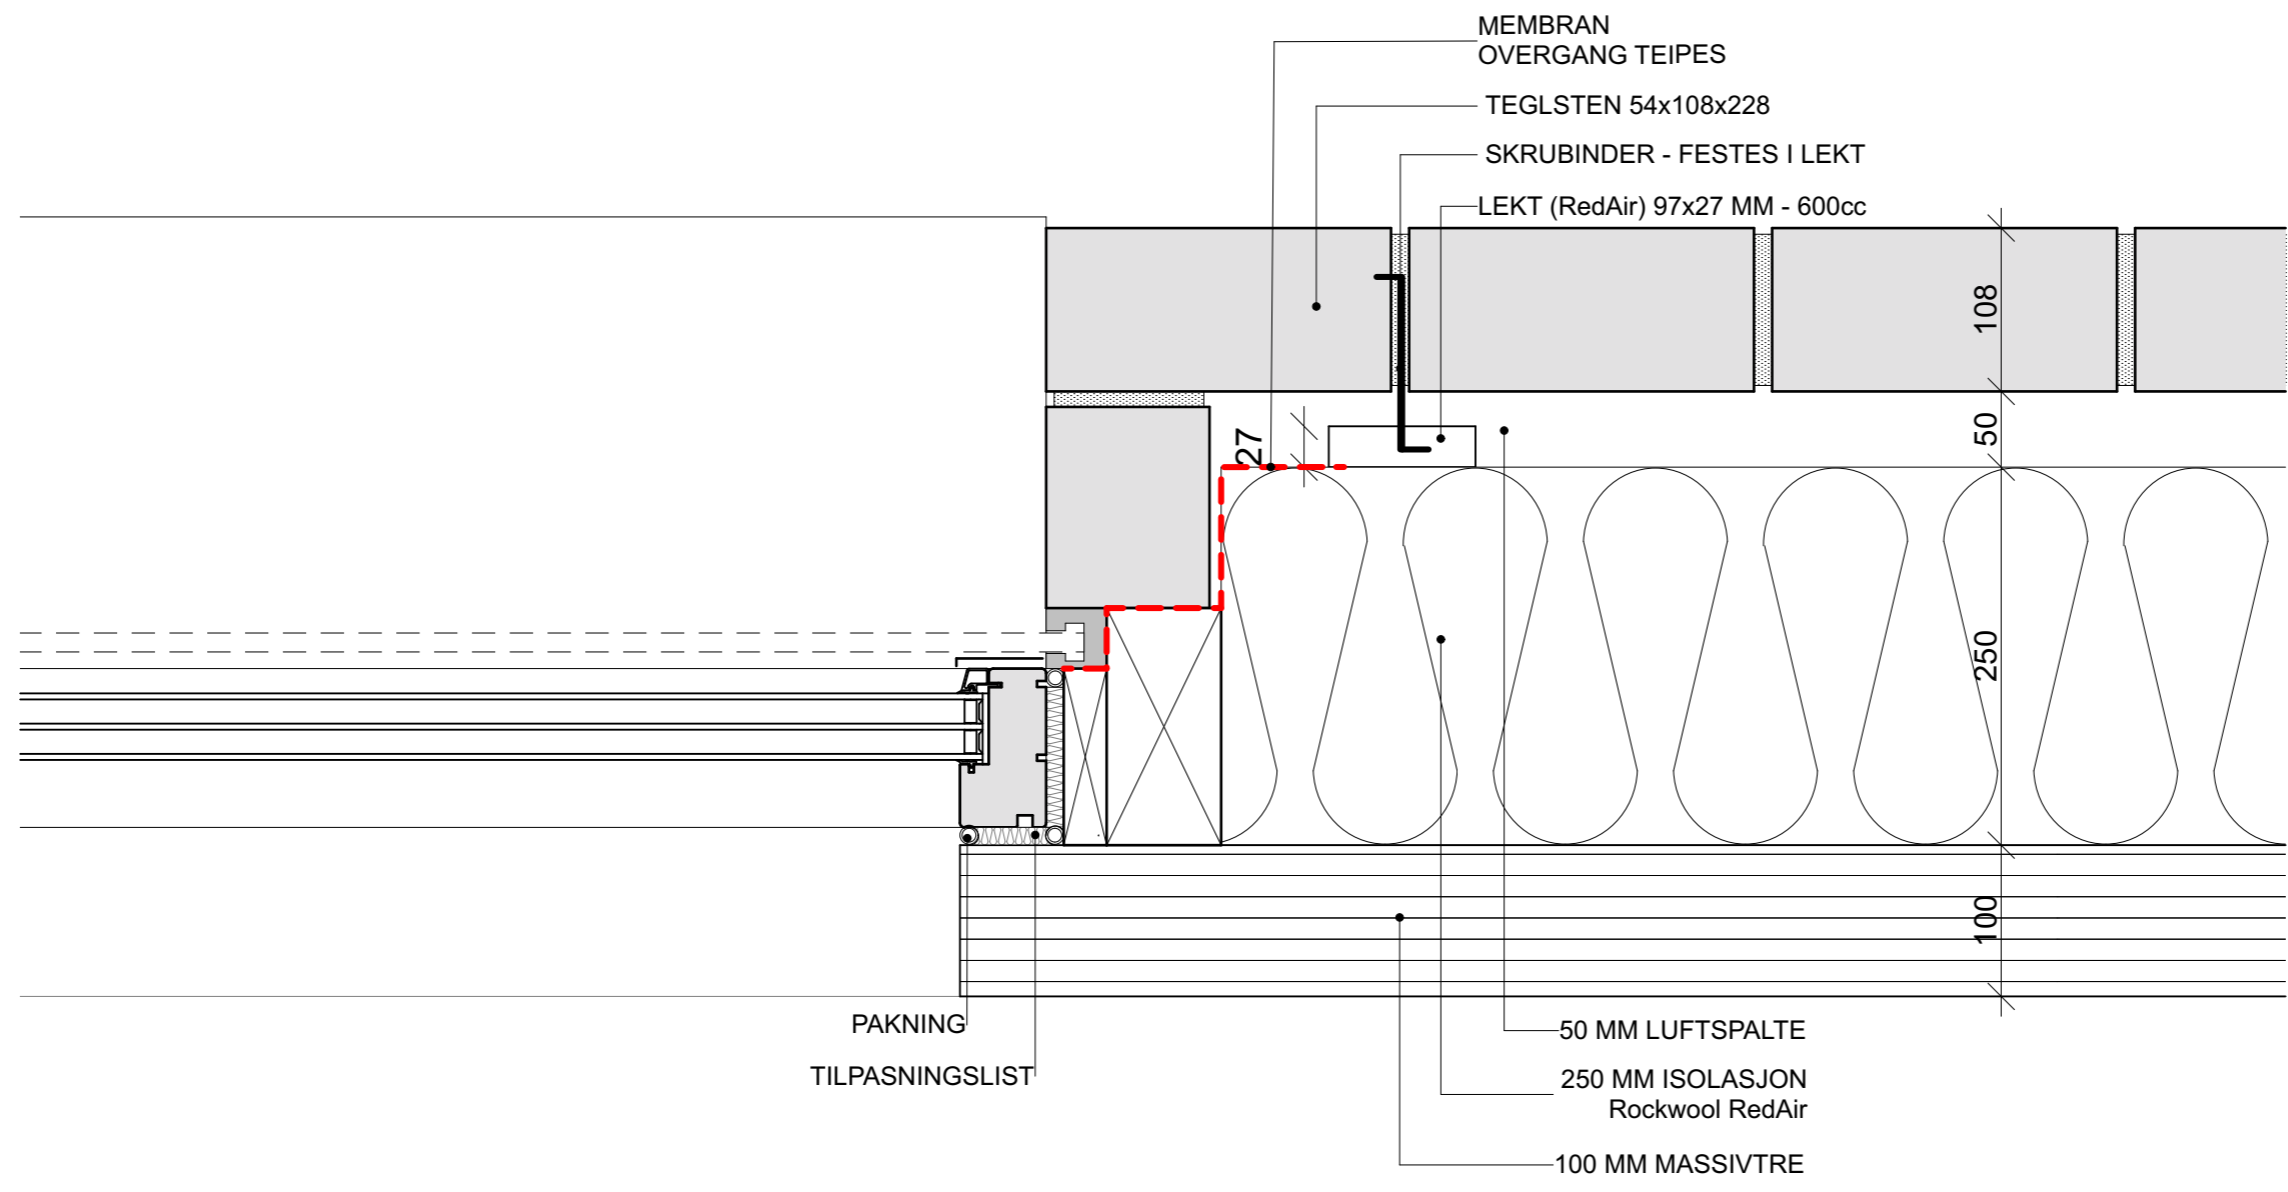

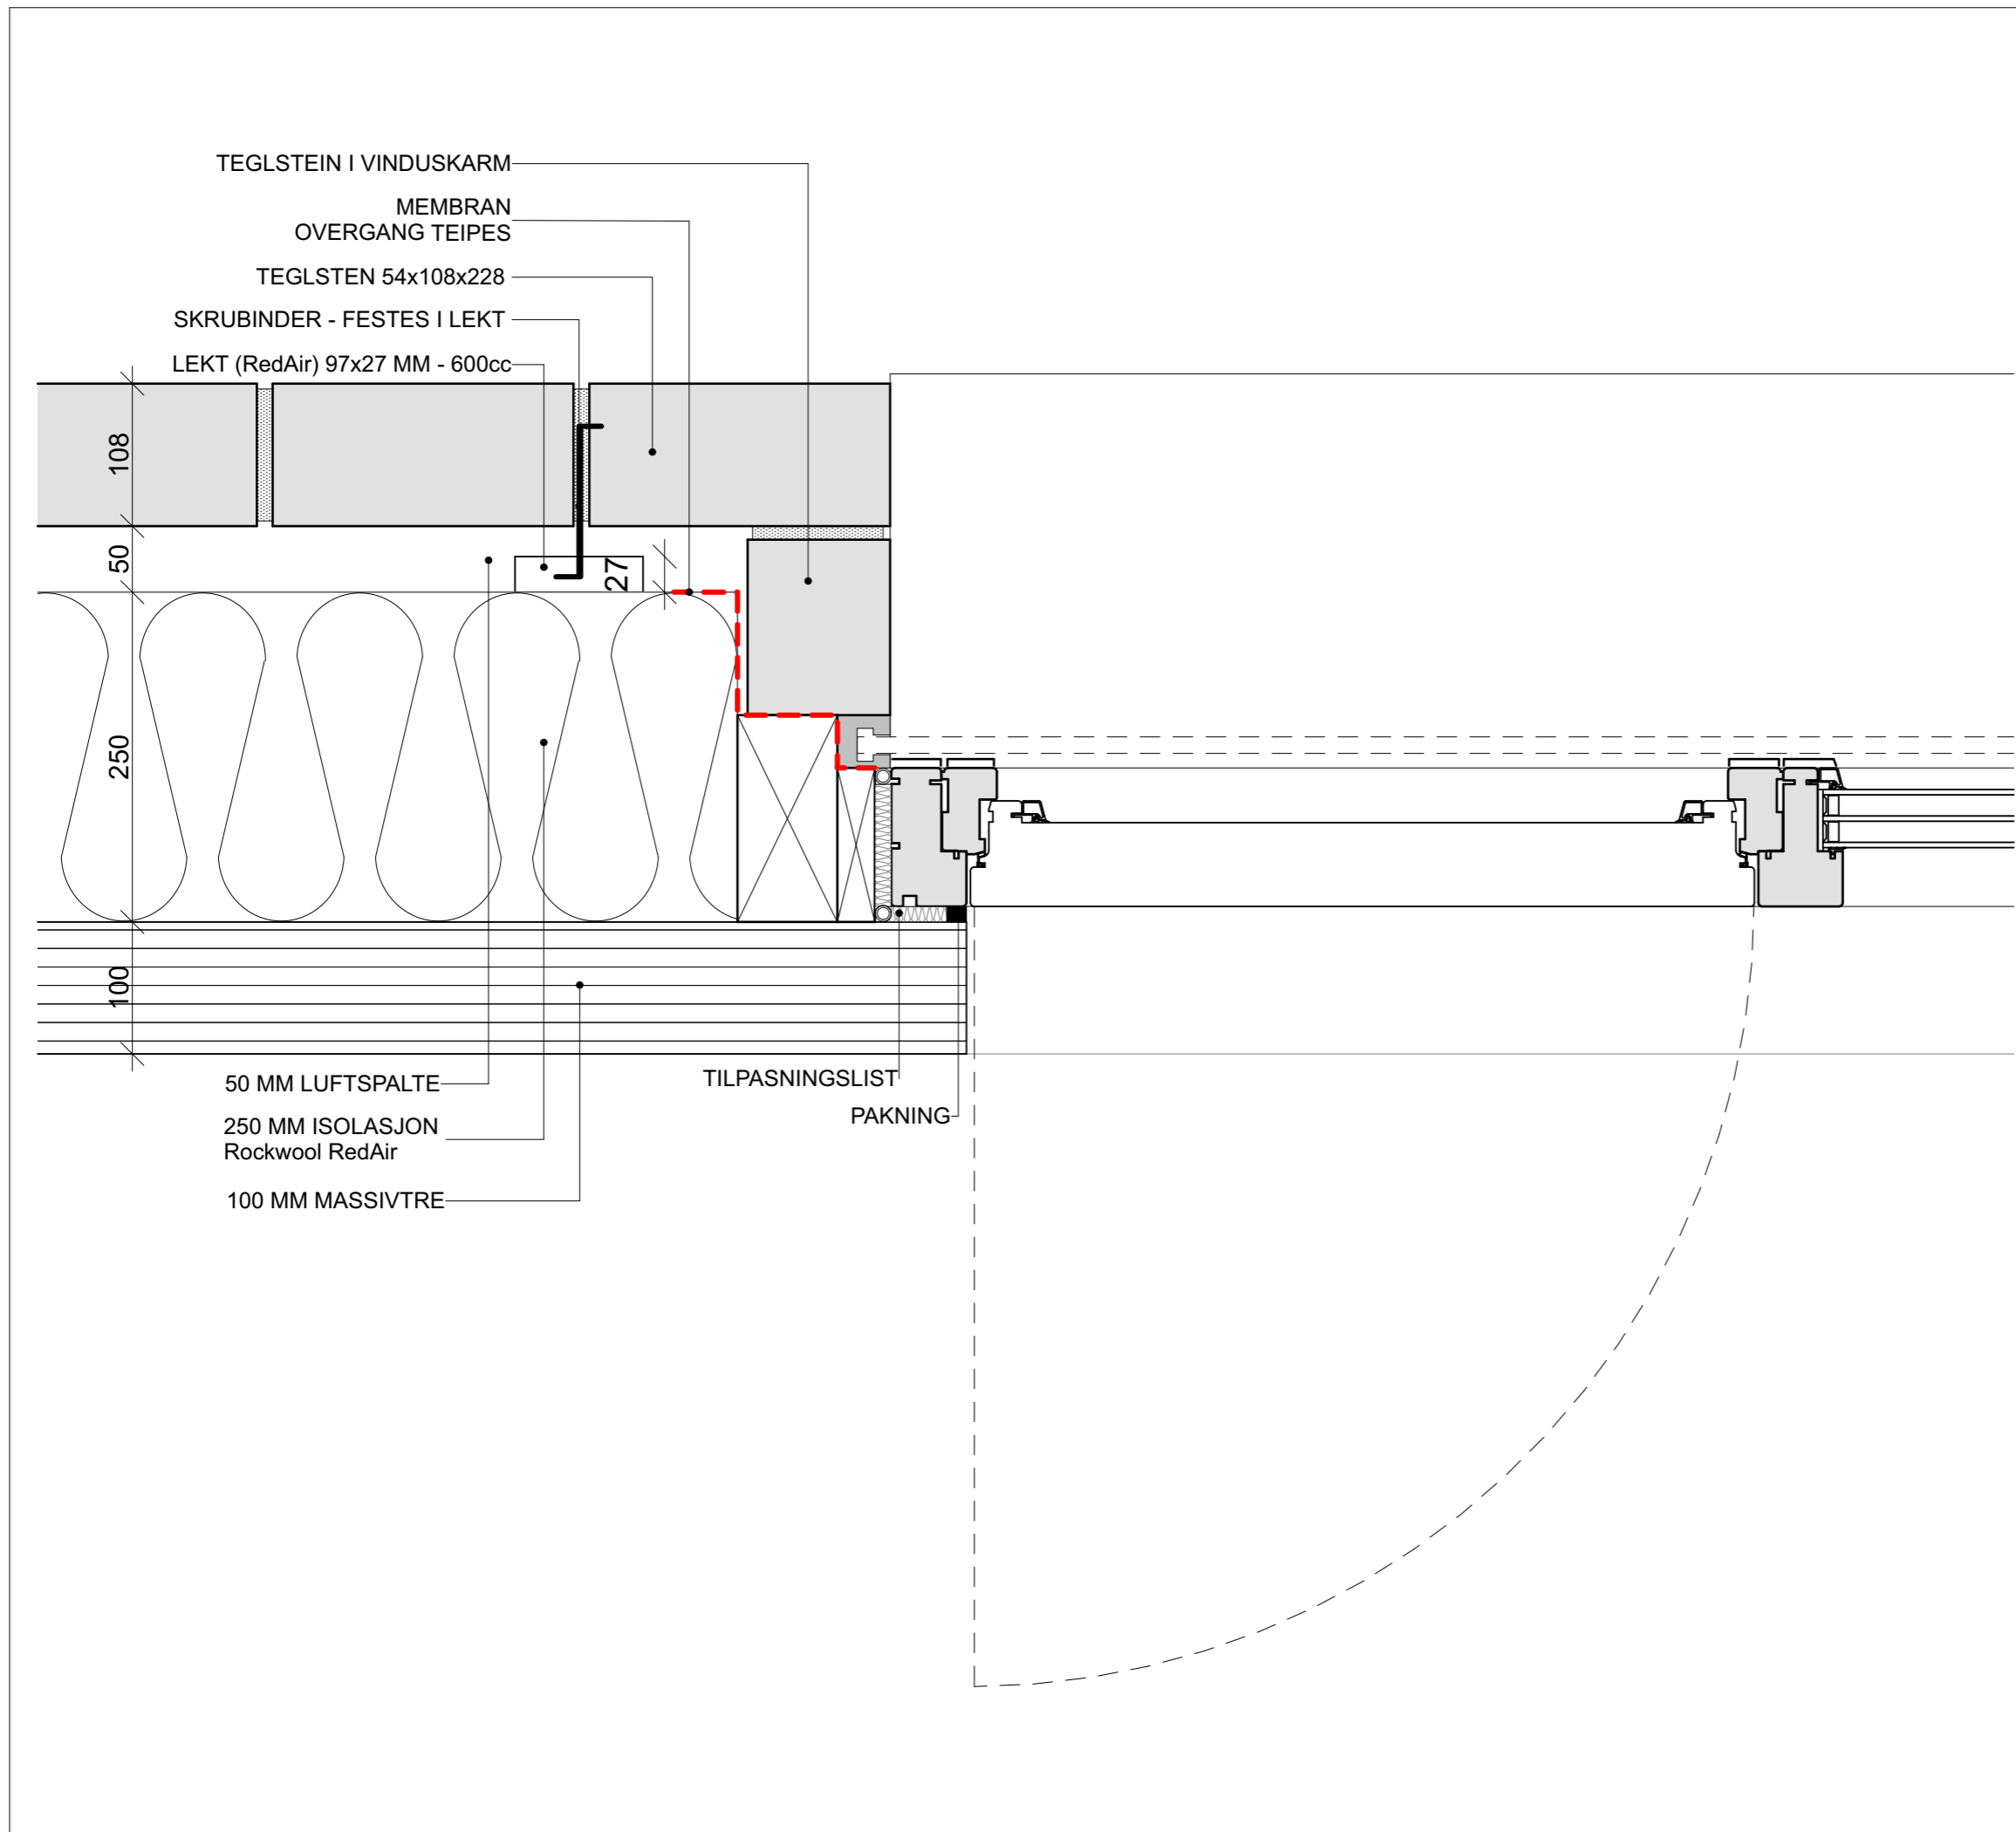

Tegningsnr.
A52-H02

Rev.:

Type tegning
Vinduskarm - Tegl

**FORELØPIG TEGNING
TIL ANBUDSRUNNLAGET**

Rev	Nr	Beskrivelse	Dato	Sign	Kontr

Lokalisering:


Prosjekteringsgruppen

- ARK :** Ola Roald Arkitekter
Øvre Slottsgate 7
0157 Oslo
Tlf.: 46 78 53 55
jason@olaroald.no
- RIB :** Rådg. ing. Bygg
RIBveien18
0000 RIBbyen
Tlf. 000 00 000
rib@ribfirma.no
- RIE :** Rådg. ing. Elektro
RIEveien18
0000 RIEbyen
Tlf. 000 00 000
rie@rietfirma.no
- RIV :** Rådg. ing. VVS
RIVveien18
0000 RIVbyen
Tlf. 000 00 000
riv@rivfirma.no

Fase
Anbud



Tiltakshaver: Drammen Eiendom KF	Kontroll prosjekt:
Tittel: BRANDENGEN SKOLE Iver Holters gate 48 3041 Drammen	Dato: 06.03.2019
Prosjektnr.: 6188	Målestokk: 1:5 / A3
Type tegning: Vinduskarm - Tegl	Tegningsnr.: A52-H02
	Rev.:

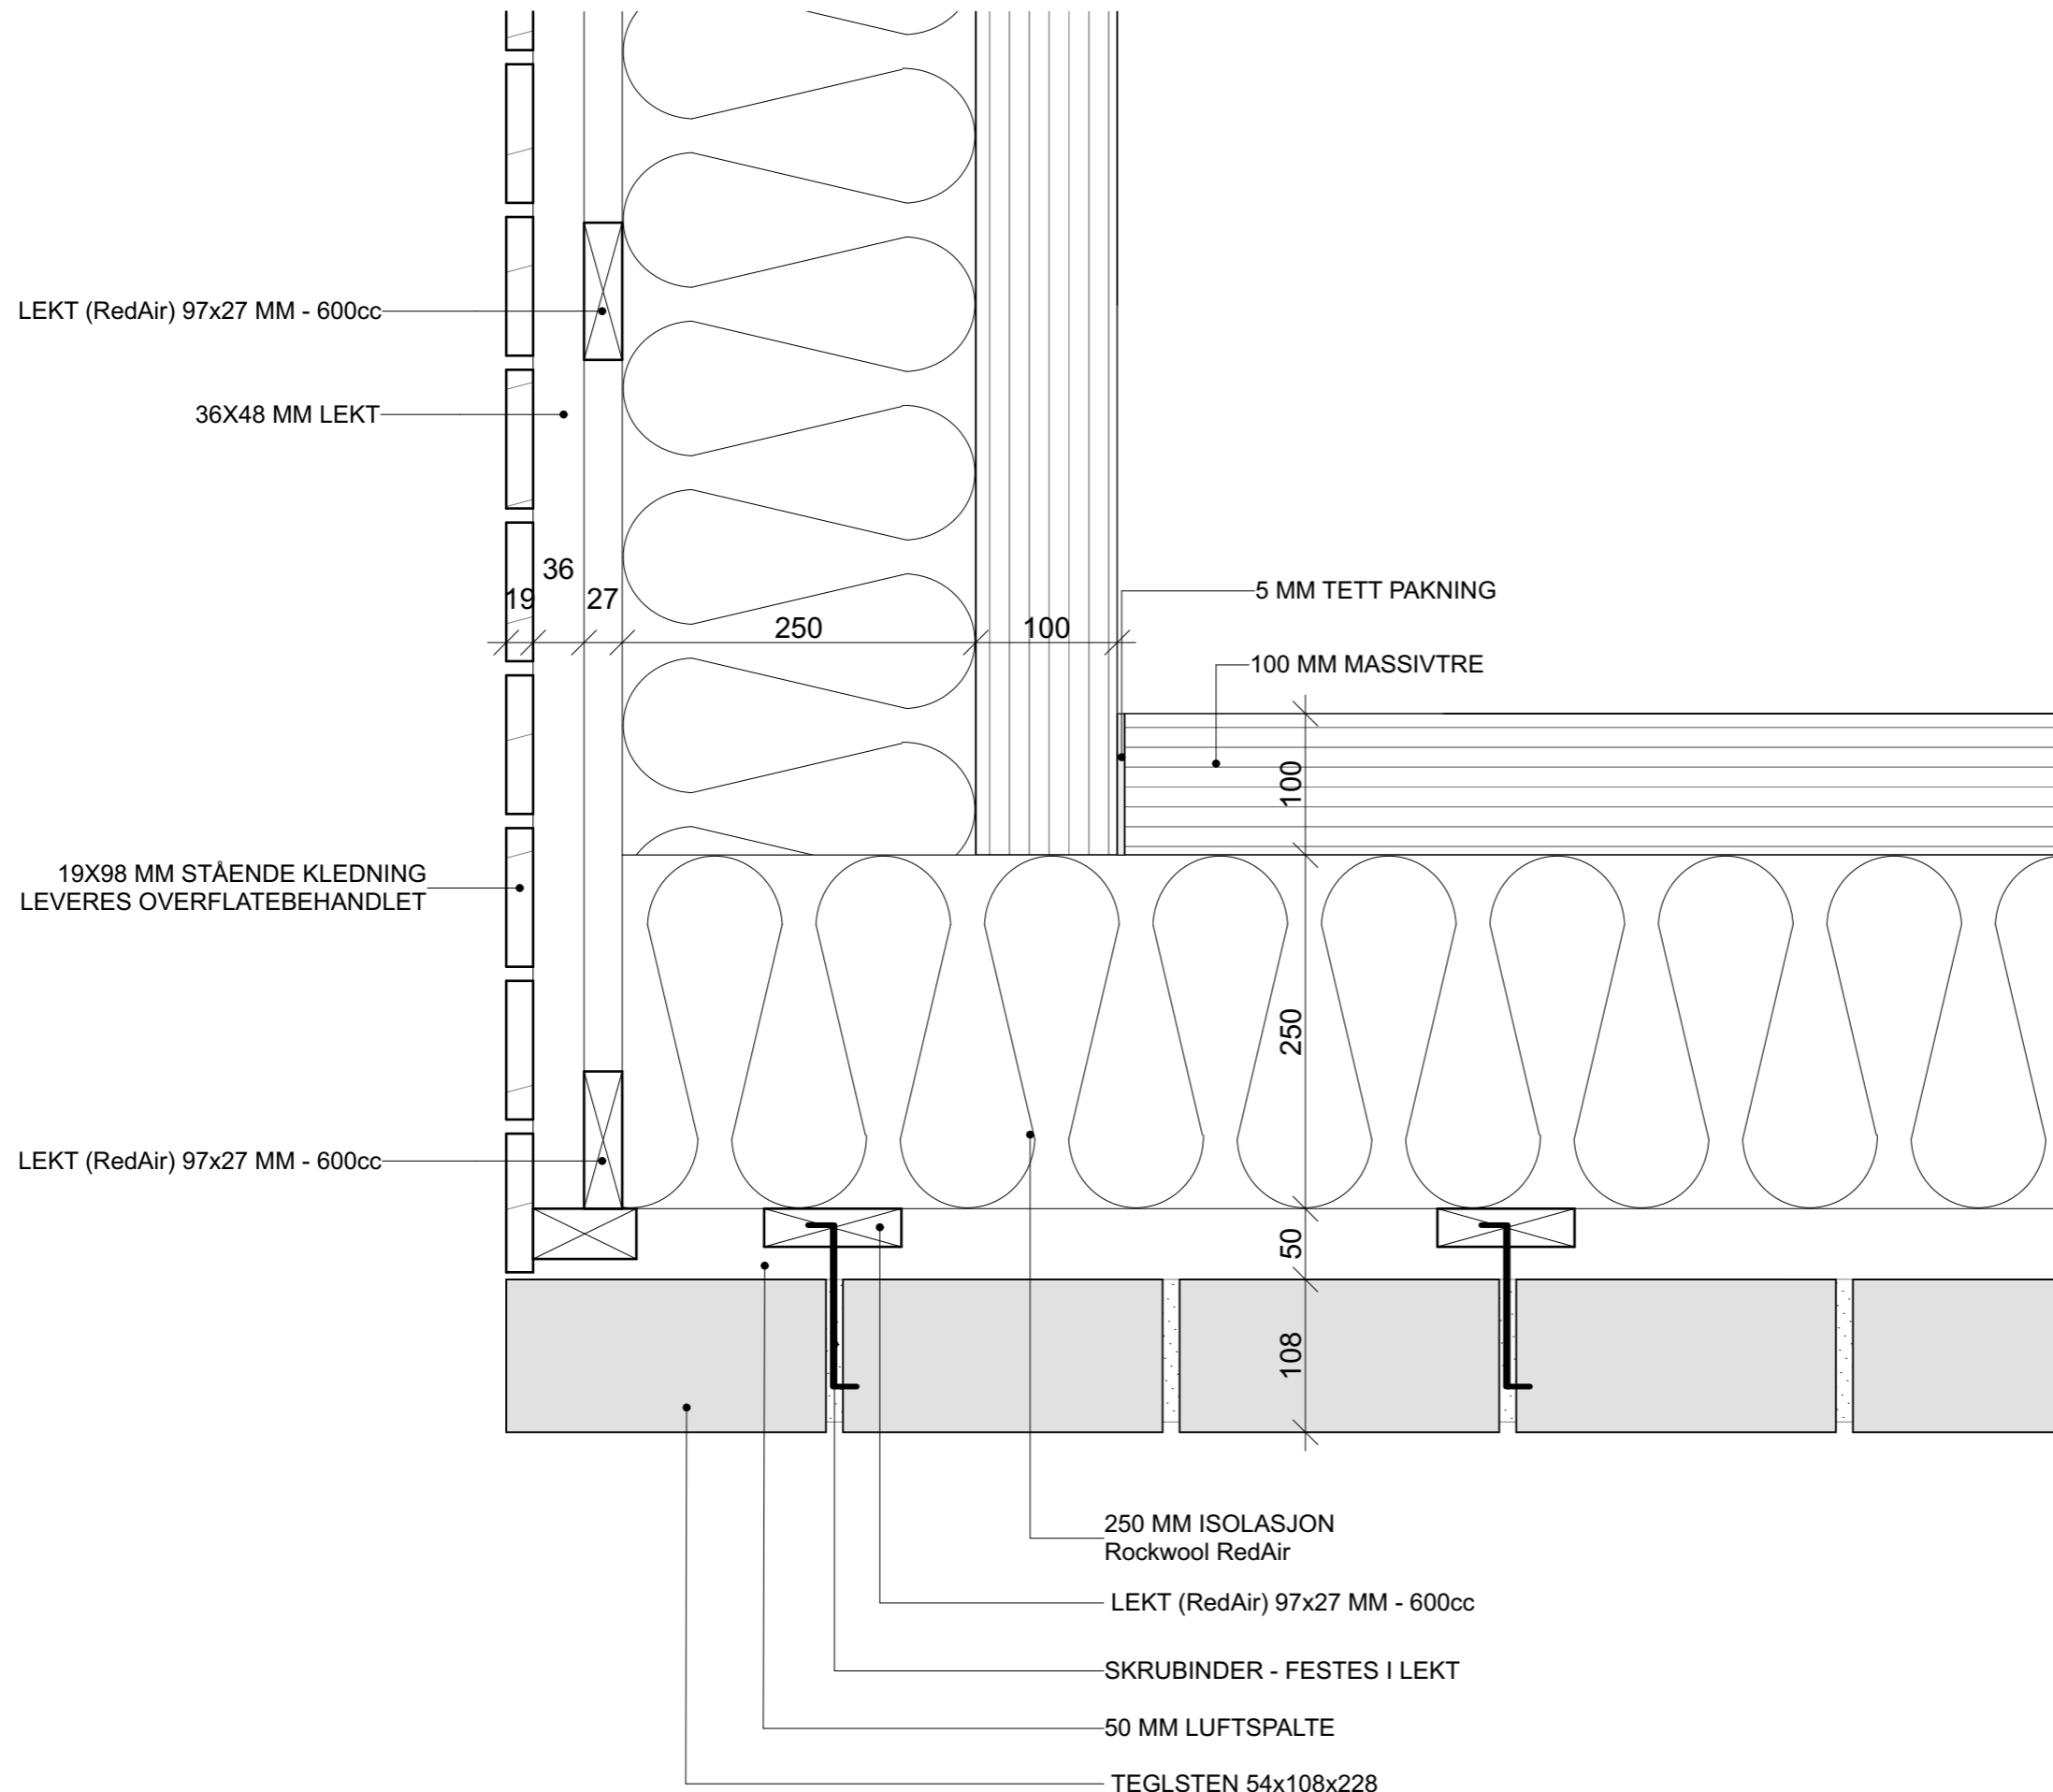

Tegningsnr. **A52-H03** Rev.:

Type tegning **Fasade - Tre / Tegl**

**FORELØPIG TEGNING
TIL ANBUDSGRUNNLAGET**

Rev	Nr	Beskrivelse	Dato	Sign	Kontr

Lokalisering:

- Prosjekteringsgruppen
- ARK :** Ola Roald Arkitekter
Øvre Slottsgate 7
0157 Oslo
Tlf.: 46 78 53 55
jason@olaroald.no
 - RIB :** Rådg. ing. Bygg
RIBveien18
0000 RIBbyen
Tlf. 000 00 000
rib@ribfirma.no
 - RIE :** Rådg. ing. Elektro
RIEveien18
0000 RIEbyen
Tlf. 000 00 000
rie@riefirma.no
 - RIV :** Rådg. ing. VVS
RIVveien18
0000 RIVbyen
Tlf. 000 00 000
riv@rivfirma.no

Fase **Anbud**



Tiltakshaver: **Drammen Eiendom KF**

Tittel: **BRANDENGEN SKOLE**

Iver Holters gate 48

3041 Drammen


Prosjektnr.: **6188** Tegningsnr.: **A52-H03**

Type tegning: **Fasade - Tre / Tegl** Rev.:

Kontroll prosjekt:

Dato: **06.03.2019**

Målestokk: **1:5 / A3**

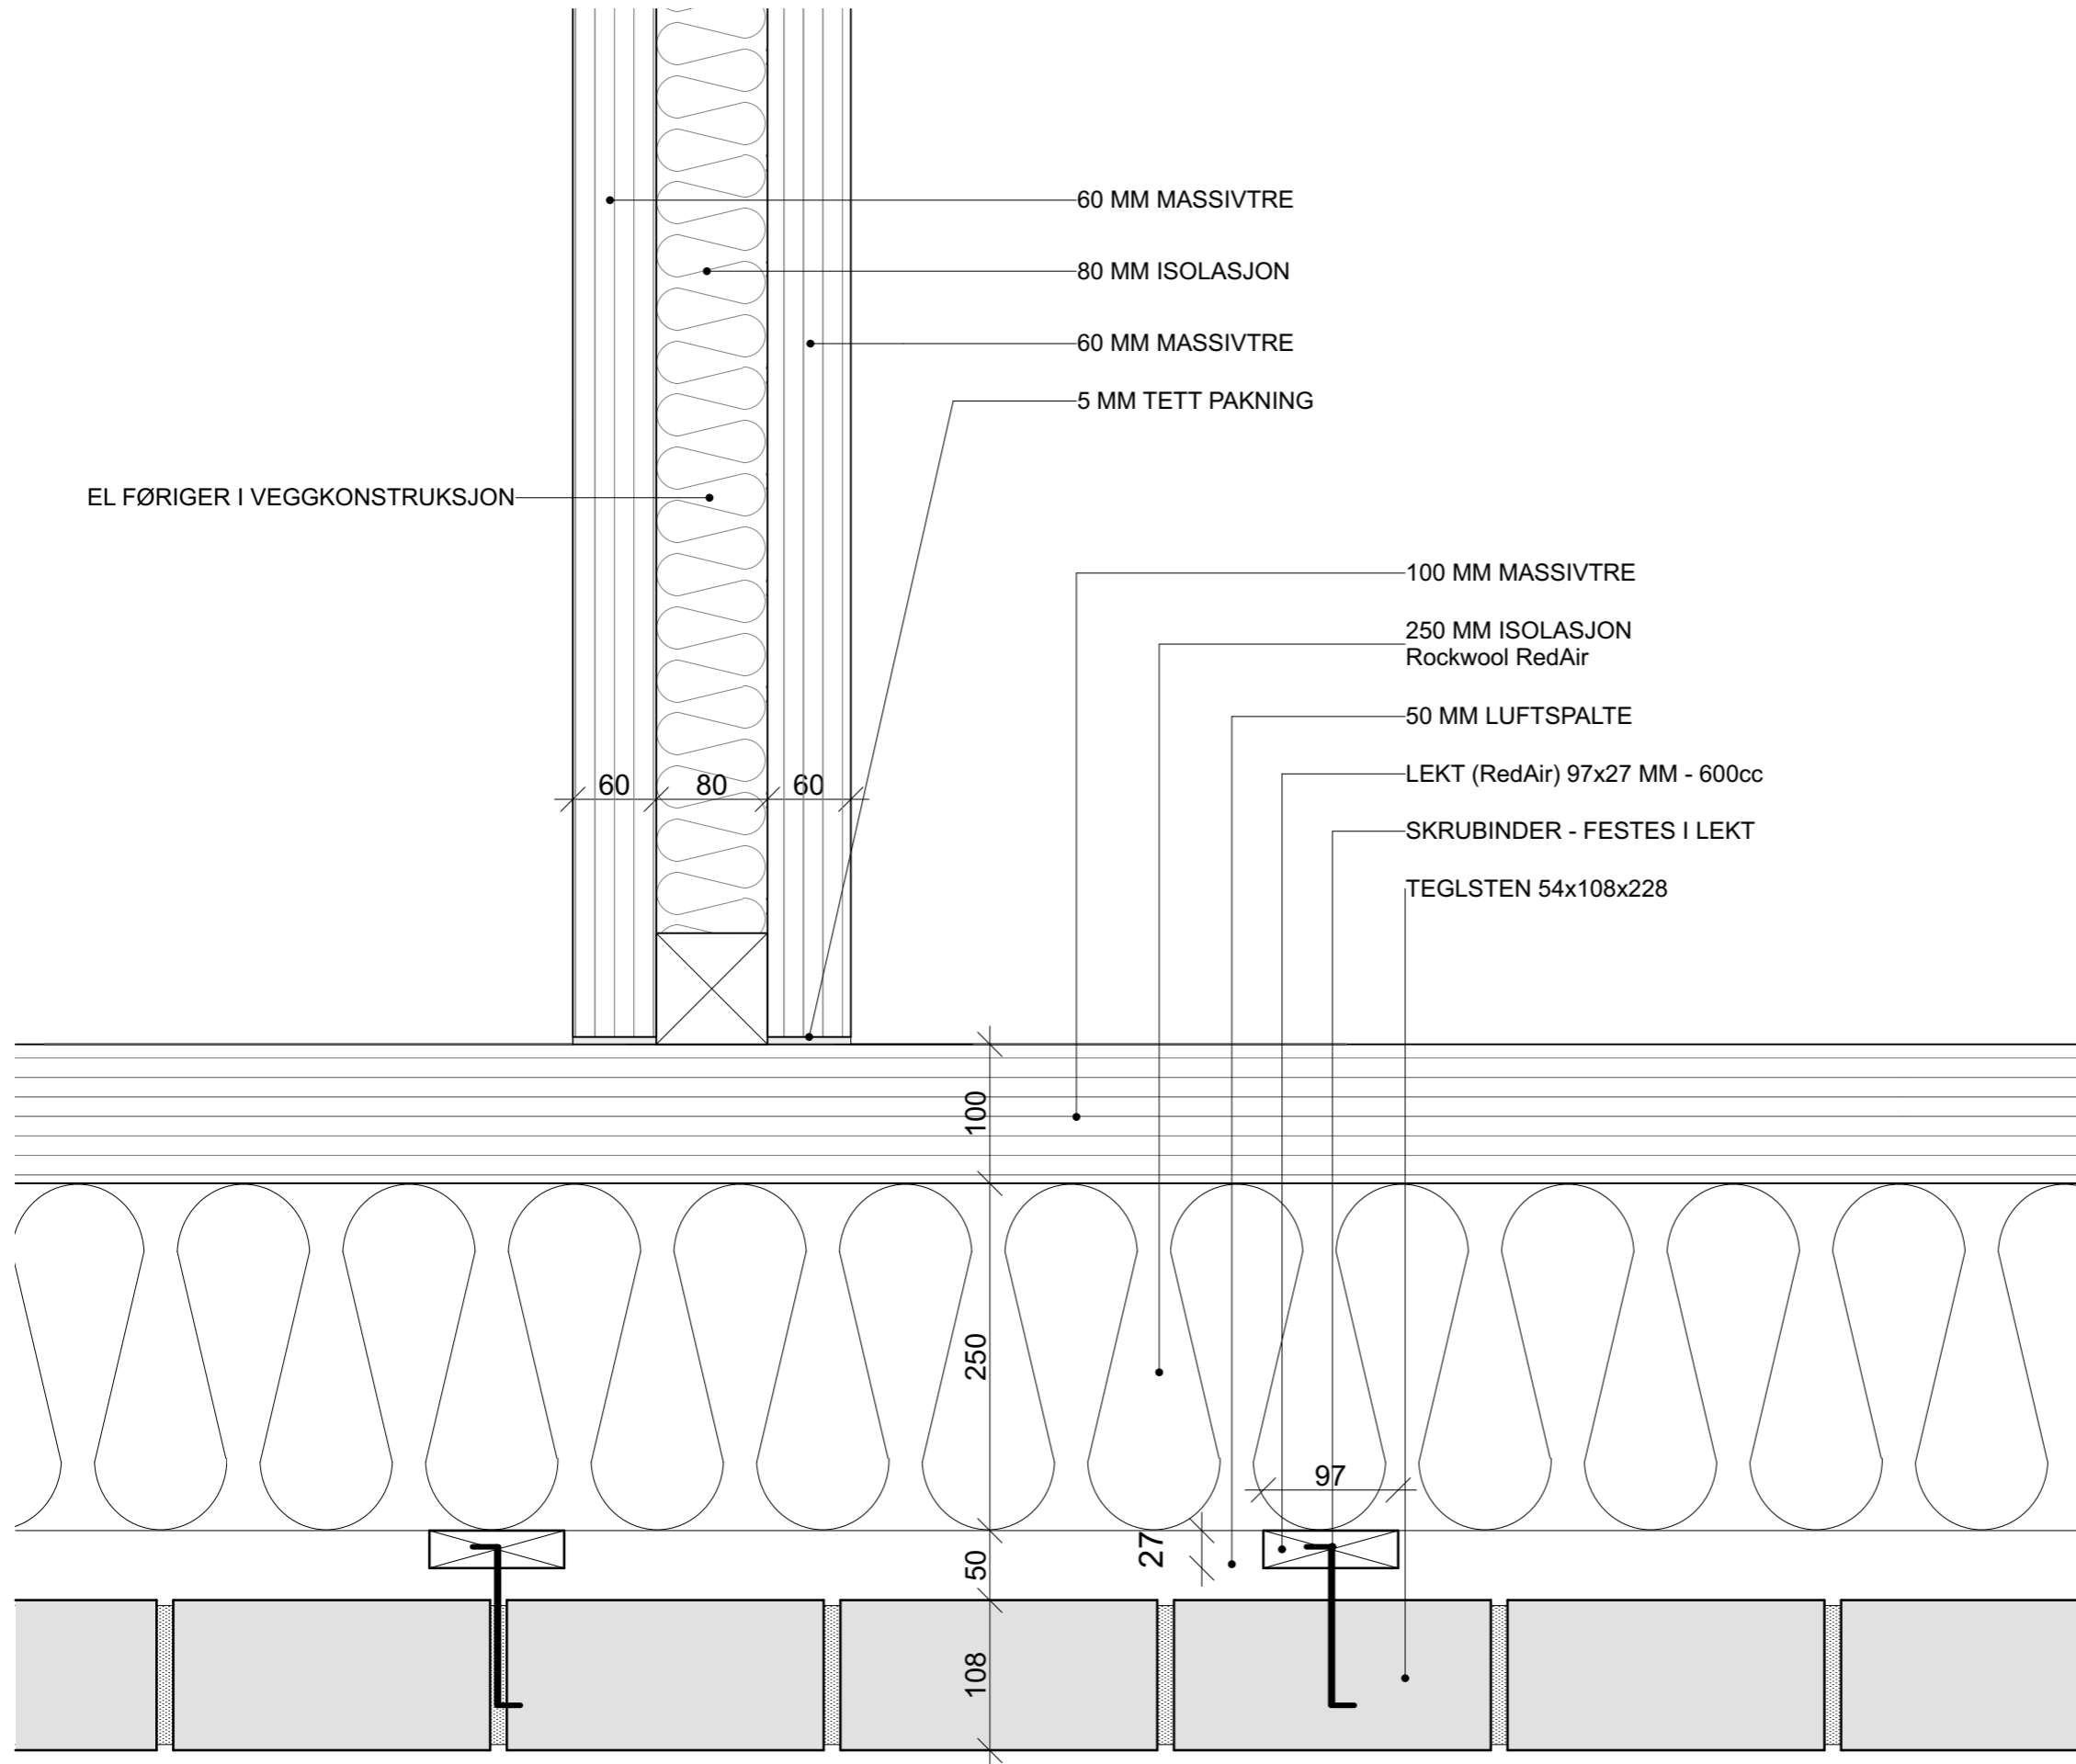

Tegningsnr.
A52-H04

Rev.:

Type tegning
Fasade / Innervegg Overgang

**FORELØPIG TEGNING
TIL ANBUDSRUNNLAGET**

Rev	Nr	Beskrivelse	Dato	Sign	Kontr

Lokalisering:

Prosjekteringsgruppen

- ARK :** Ola Roald Arkitekter
Øvre Slottsgate 7
0157 Oslo
Tlf.: 46 78 53 55
jason@olaroald.no
- RIB :** Rådg. ing. Bygg
RIBveien18
0000 RIBbyen
Tlf. 000 00 000
rib@ribfirma.no
- RIE :** Rådg. ing. Elektro
RIEveien18
0000 RIEbyen
Tlf. 000 00 000
rie@riefirma.no
- RIV :** Rådg. ing. VVS
RIVveien18
0000 RIVbyen
Tlf. 000 00 000
riv@rivfirma.no

Fase
Anbud



Tiltakshaver:
Drammen Eiendom KF

Tittel:
**BRANDENGEN
SKOLE**
Iver Holters gate 48
3041 Drammen

Dato:
06.03.2019

Målestokk:
1:5 / A3


Kontroll prosjekt:

Prosjektnr.:
6188

Tegningsnr.:
A52-H04

Type tegning:
Fasade / Innervegg Overgang

Rev.:

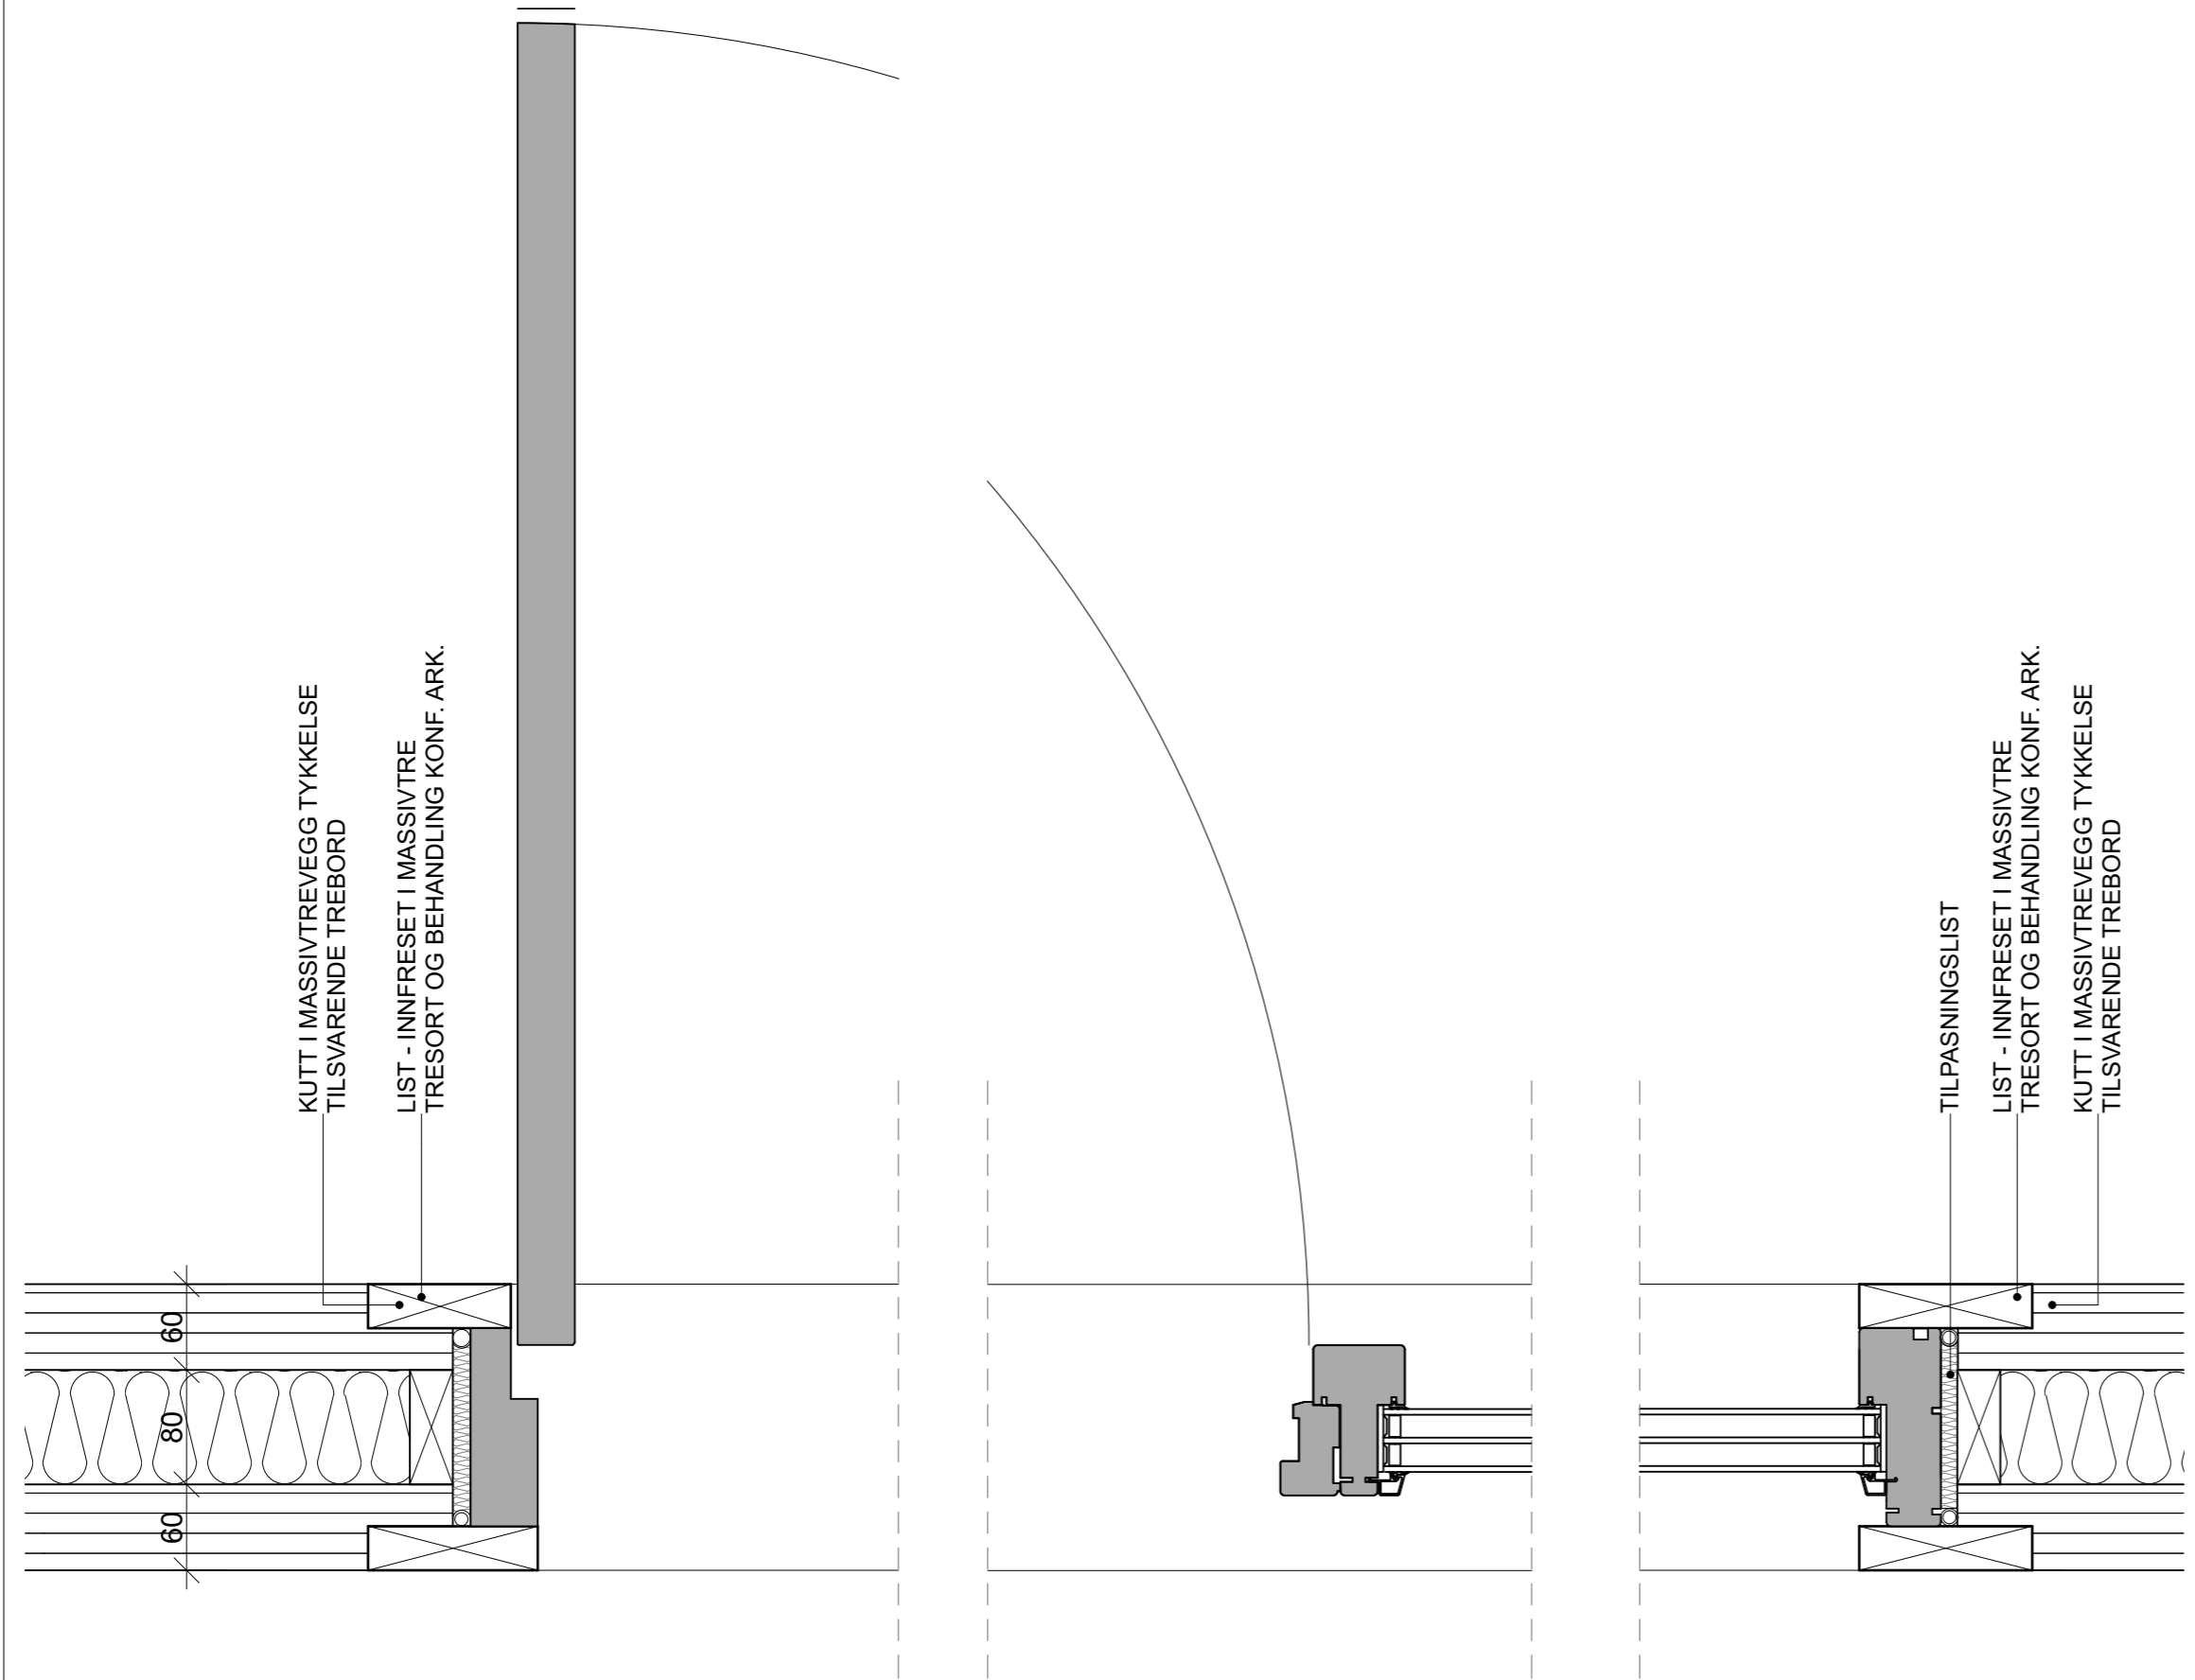

Tegningsnr. A52-H05	Rev.:	
Type tegning Innvendig - Dør / Vindu	
FORELØPIG TEGNING TIL ANBUDSGRUNNLAGET	
<table border="1" style="width: 100%; border-collapse: collapse;"> <thead> <tr> <th style="width: 5%;">Rev</th> <th style="width: 5%;">Nr</th> <th style="width: 70%;">Beskrivelse</th> <th style="width: 10%;">Dato</th> <th style="width: 5%;">Sign</th> <th style="width: 5%;">Kontr</th> </tr> </thead> <tbody> <tr><td> </td><td> </td><td> </td><td> </td><td> </td><td> </td></tr> <tr><td> </td><td> </td><td> </td><td> </td><td> </td><td> </td></tr> <tr><td> </td><td> </td><td> </td><td> </td><td> </td><td> </td></tr> <tr><td> </td><td> </td><td> </td><td> </td><td> </td><td> </td></tr> <tr><td> </td><td> </td><td> </td><td> </td><td> </td><td> </td></tr> <tr><td> </td><td> </td><td> </td><td> </td><td> </td><td> </td></tr> <tr><td> </td><td> </td><td> </td><td> </td><td> </td><td> </td></tr> <tr><td> </td><td> </td><td> </td><td> </td><td> </td><td> </td></tr> <tr><td> </td><td> </td><td> </td><td> </td><td> </td><td> </td></tr> <tr><td> </td><td> </td><td> </td><td> </td><td> </td><td> </td></tr> <tr><td> </td><td> </td><td> </td><td> </td><td> </td><td> </td></tr> </tbody> </table>		Rev	Nr	Beskrivelse	Dato	Sign	Kontr	
Rev	Nr	Beskrivelse	Dato	Sign	Kontr	
Lokalisering:	
Prosjekteringsgruppen	
<input checked="" type="radio"/> ARK : Ola Roald Arkitekter	Øvre Slottsgate 7 0157 Oslo Tlf.: 46 78 53 55 jason@olaroald.no	
<input type="radio"/> RIB : Rådg. ing. Bygg	RIBveien18 0000 RIBbyen Tlf: 000 00 000 rib@ribfirma.no	
<input type="radio"/> RIE : Rådg. ing. Elektro	RIEveien18 0000 RIEbyen Tlf: 000 00 000 rie@riefirma.no	
<input type="radio"/> RIV : Rådg. ing. VVS	RIVveien18 0000 RIVbyen Tlf: 000 00 000 riv@rivfirma.no	
Fase Anbud	
Tiltakshaver: Drammen Eiendom KF	Kontroll prosjekt:	
Tittel: BRANDENGEN SKOLE Iver Holters gate 48 3041 Drammen	Dato: 06.03.2019	
Prosjektnr.: 6188	Målestokk: 1:5 / A3	
Type tegning: Innvendig - Dør / Vindu	Tegningsnr.: A52-H05	
Rev.:	Rev.:	