




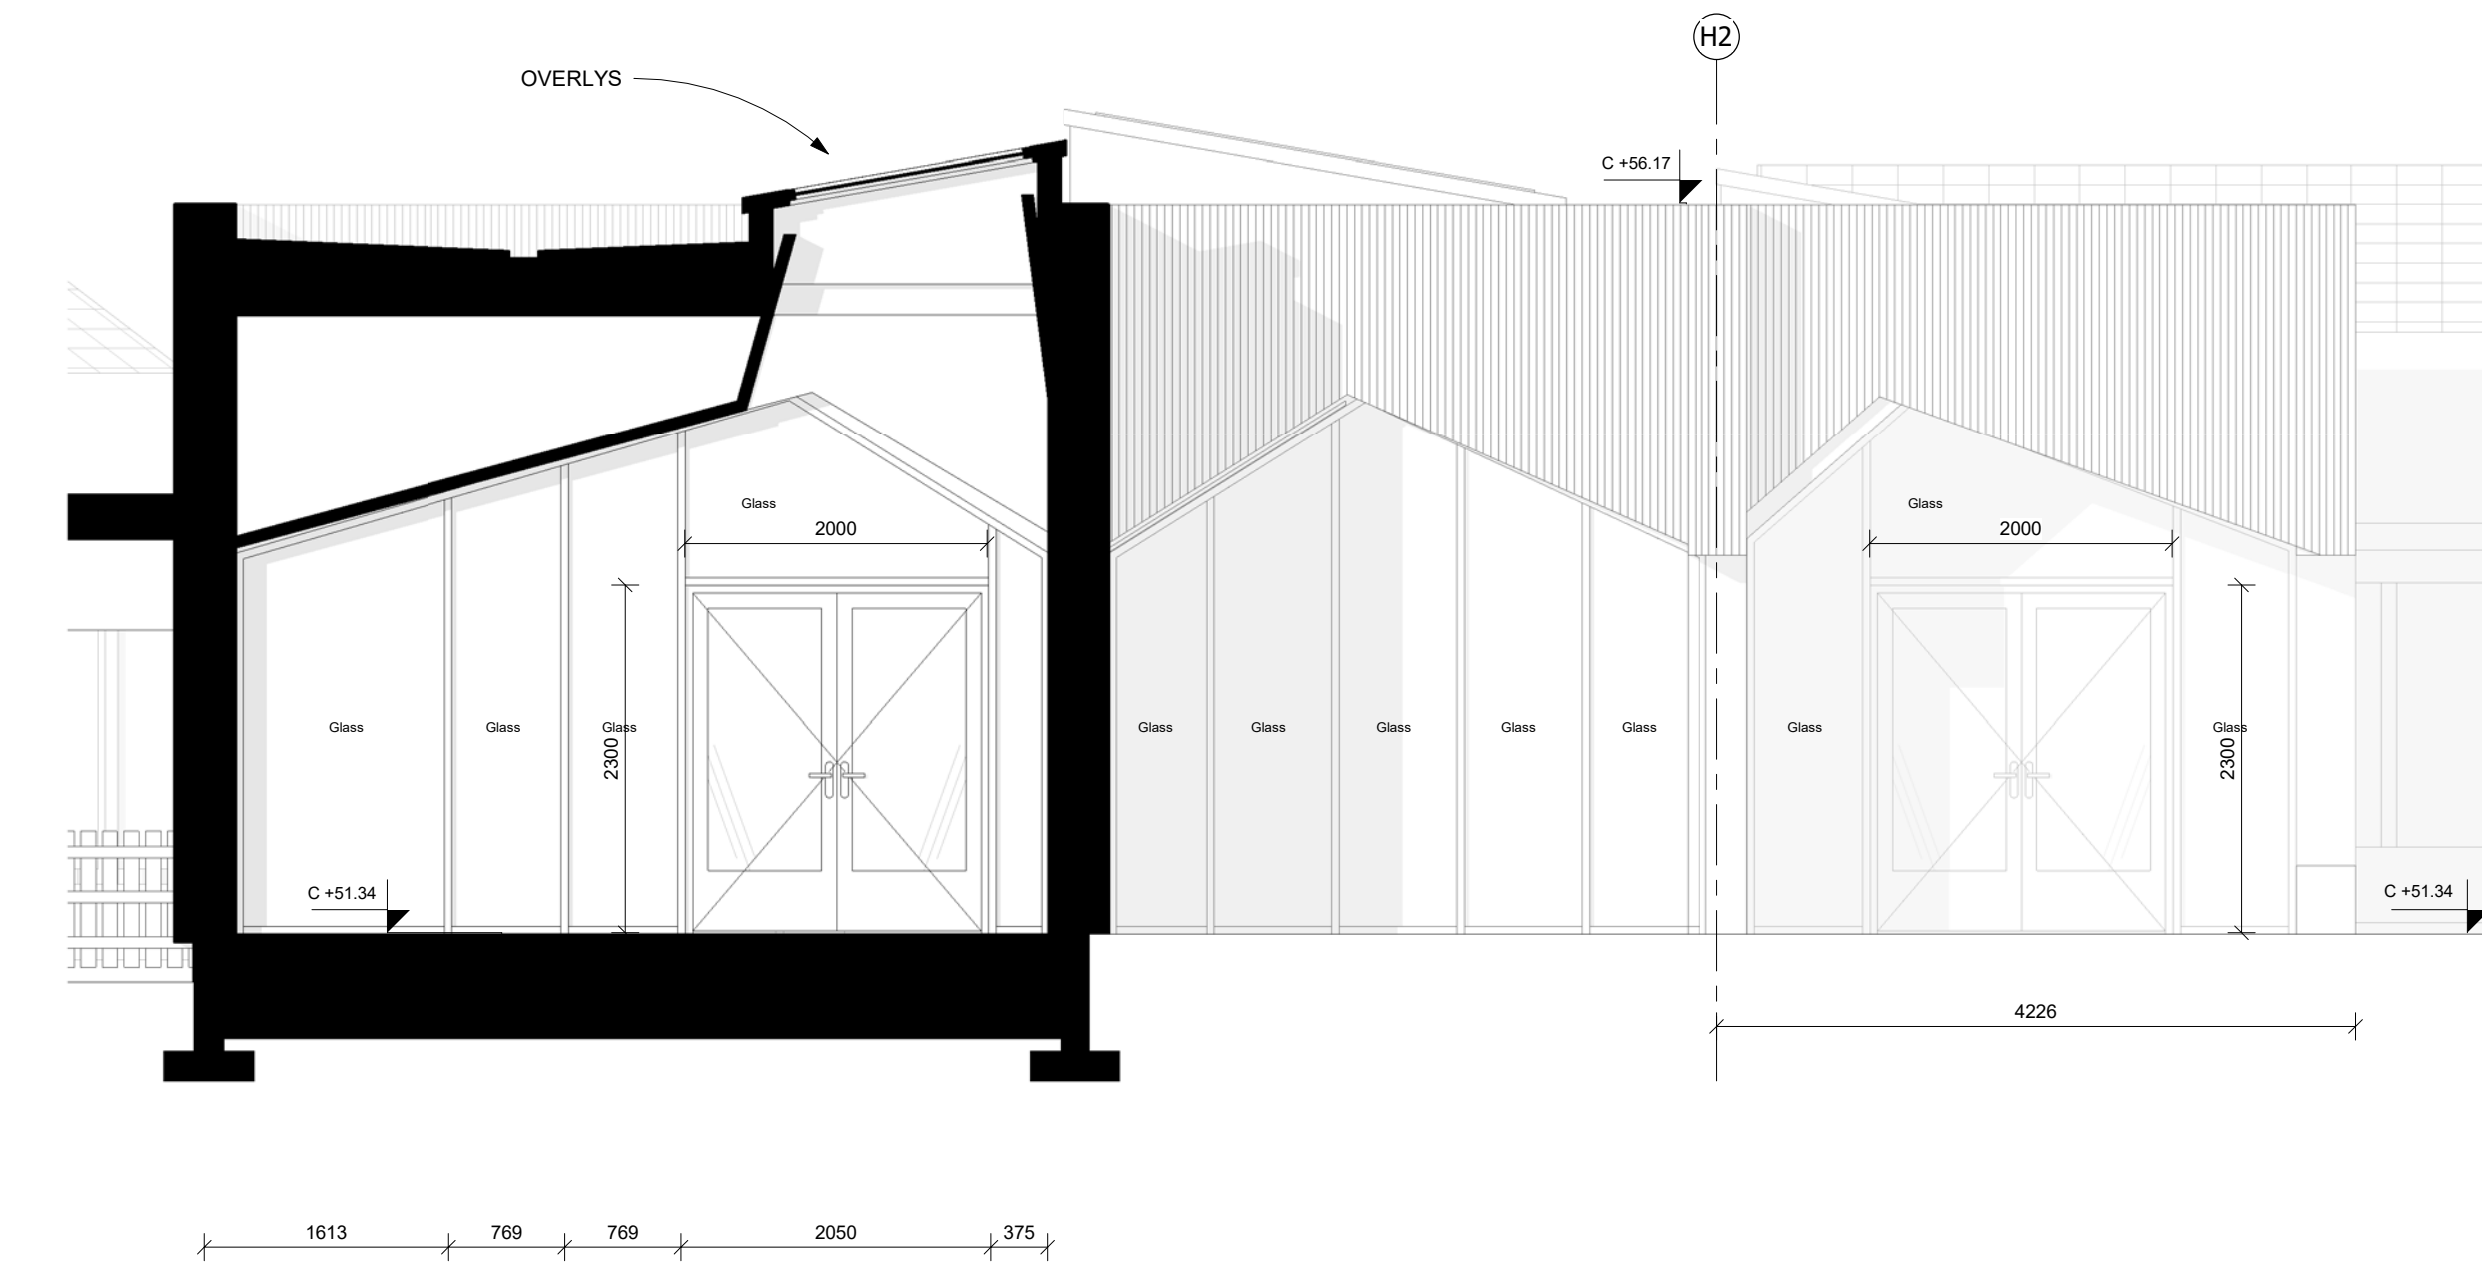


FASADE ØST
1 : 50

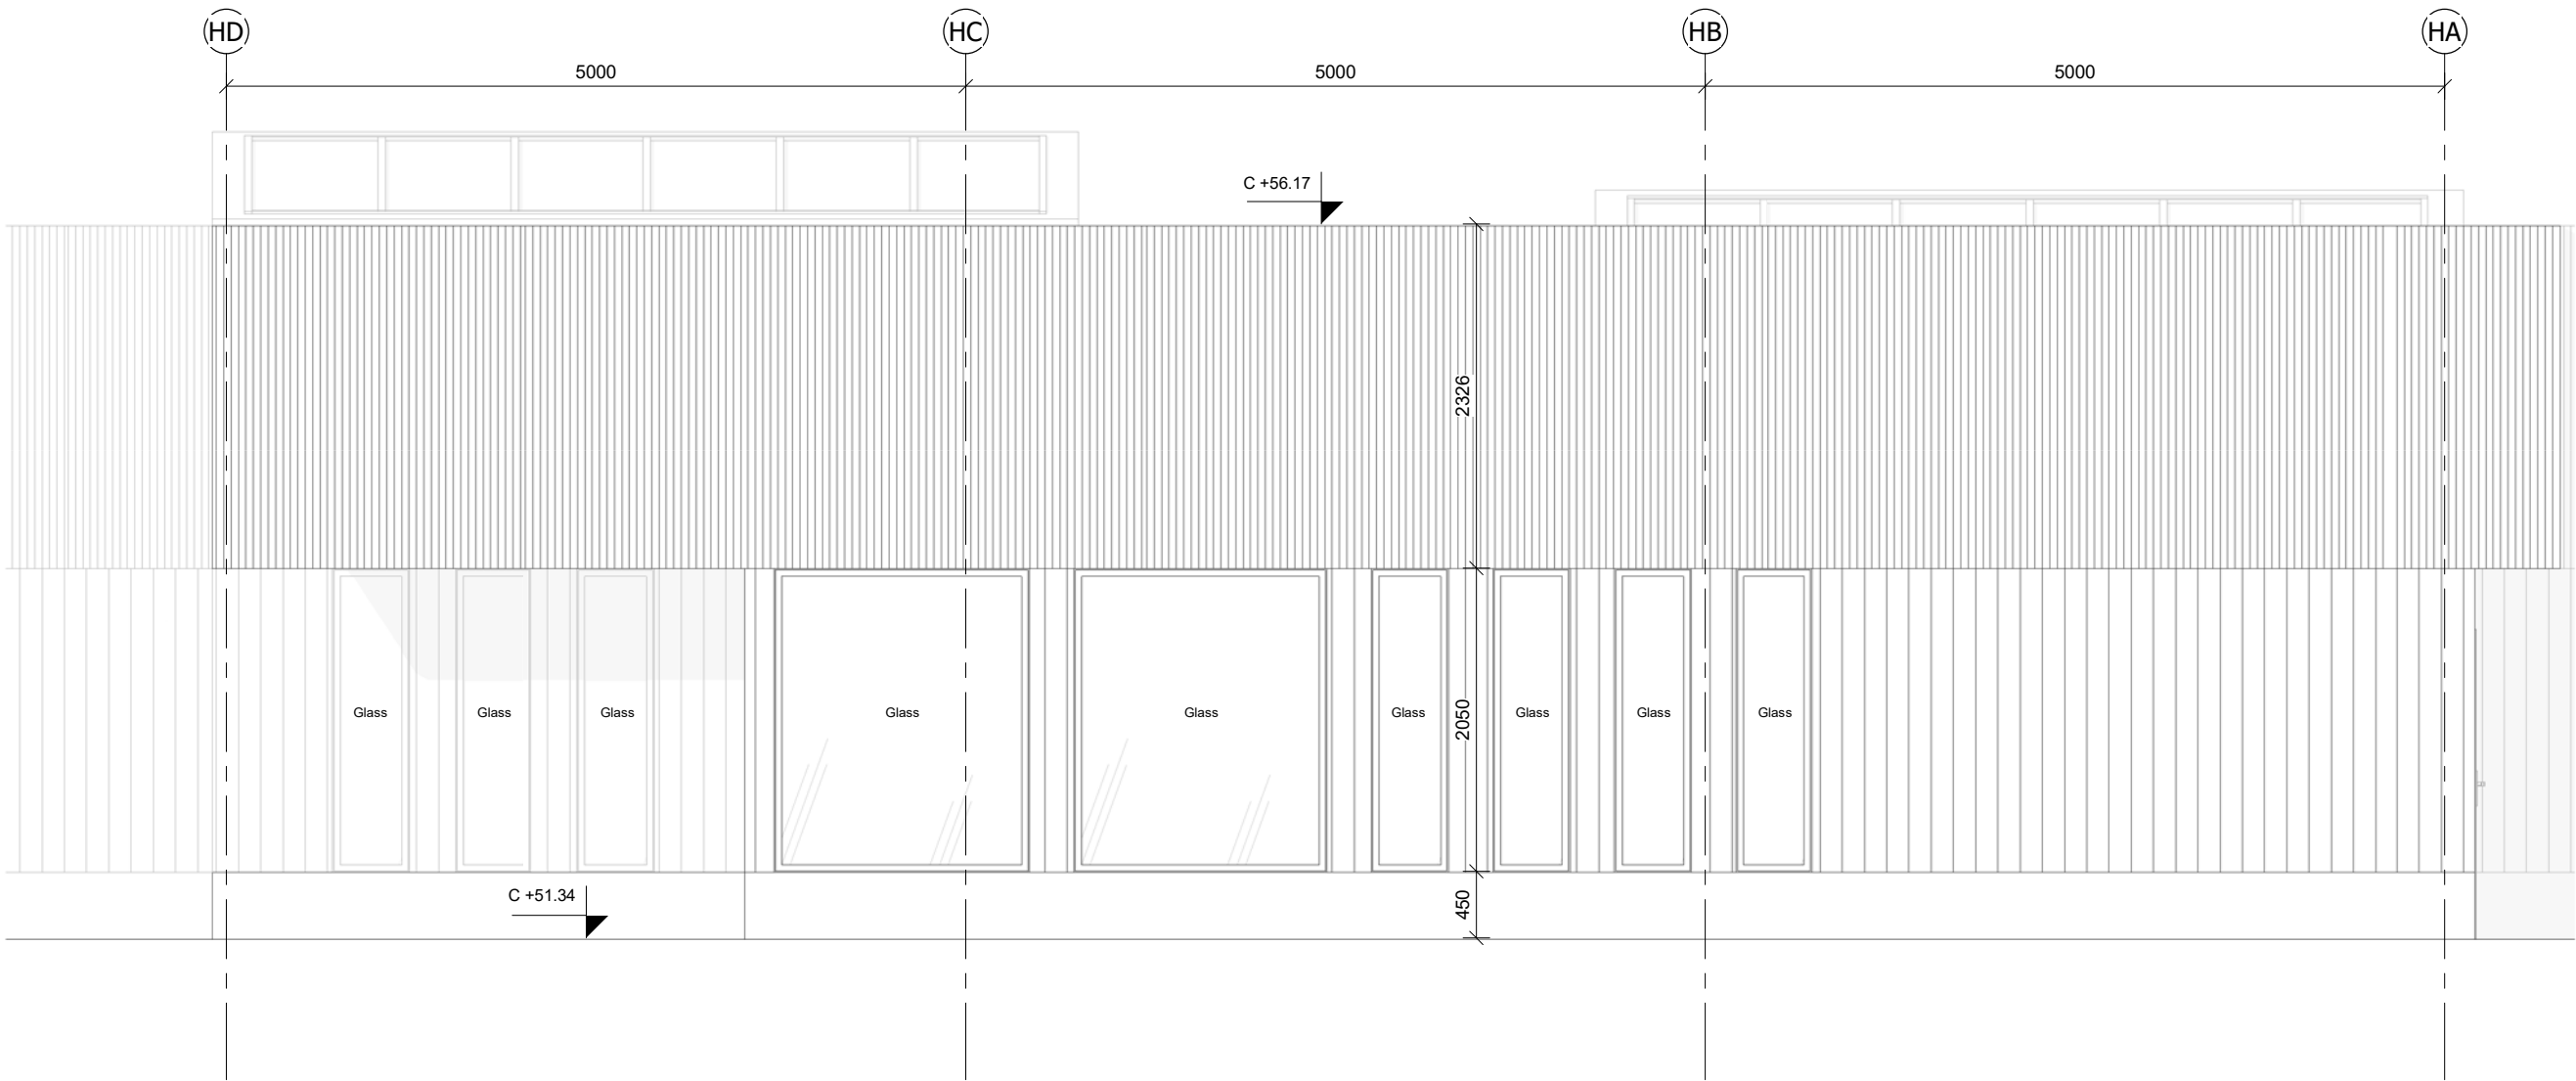


FASADE NORD
1 : 50

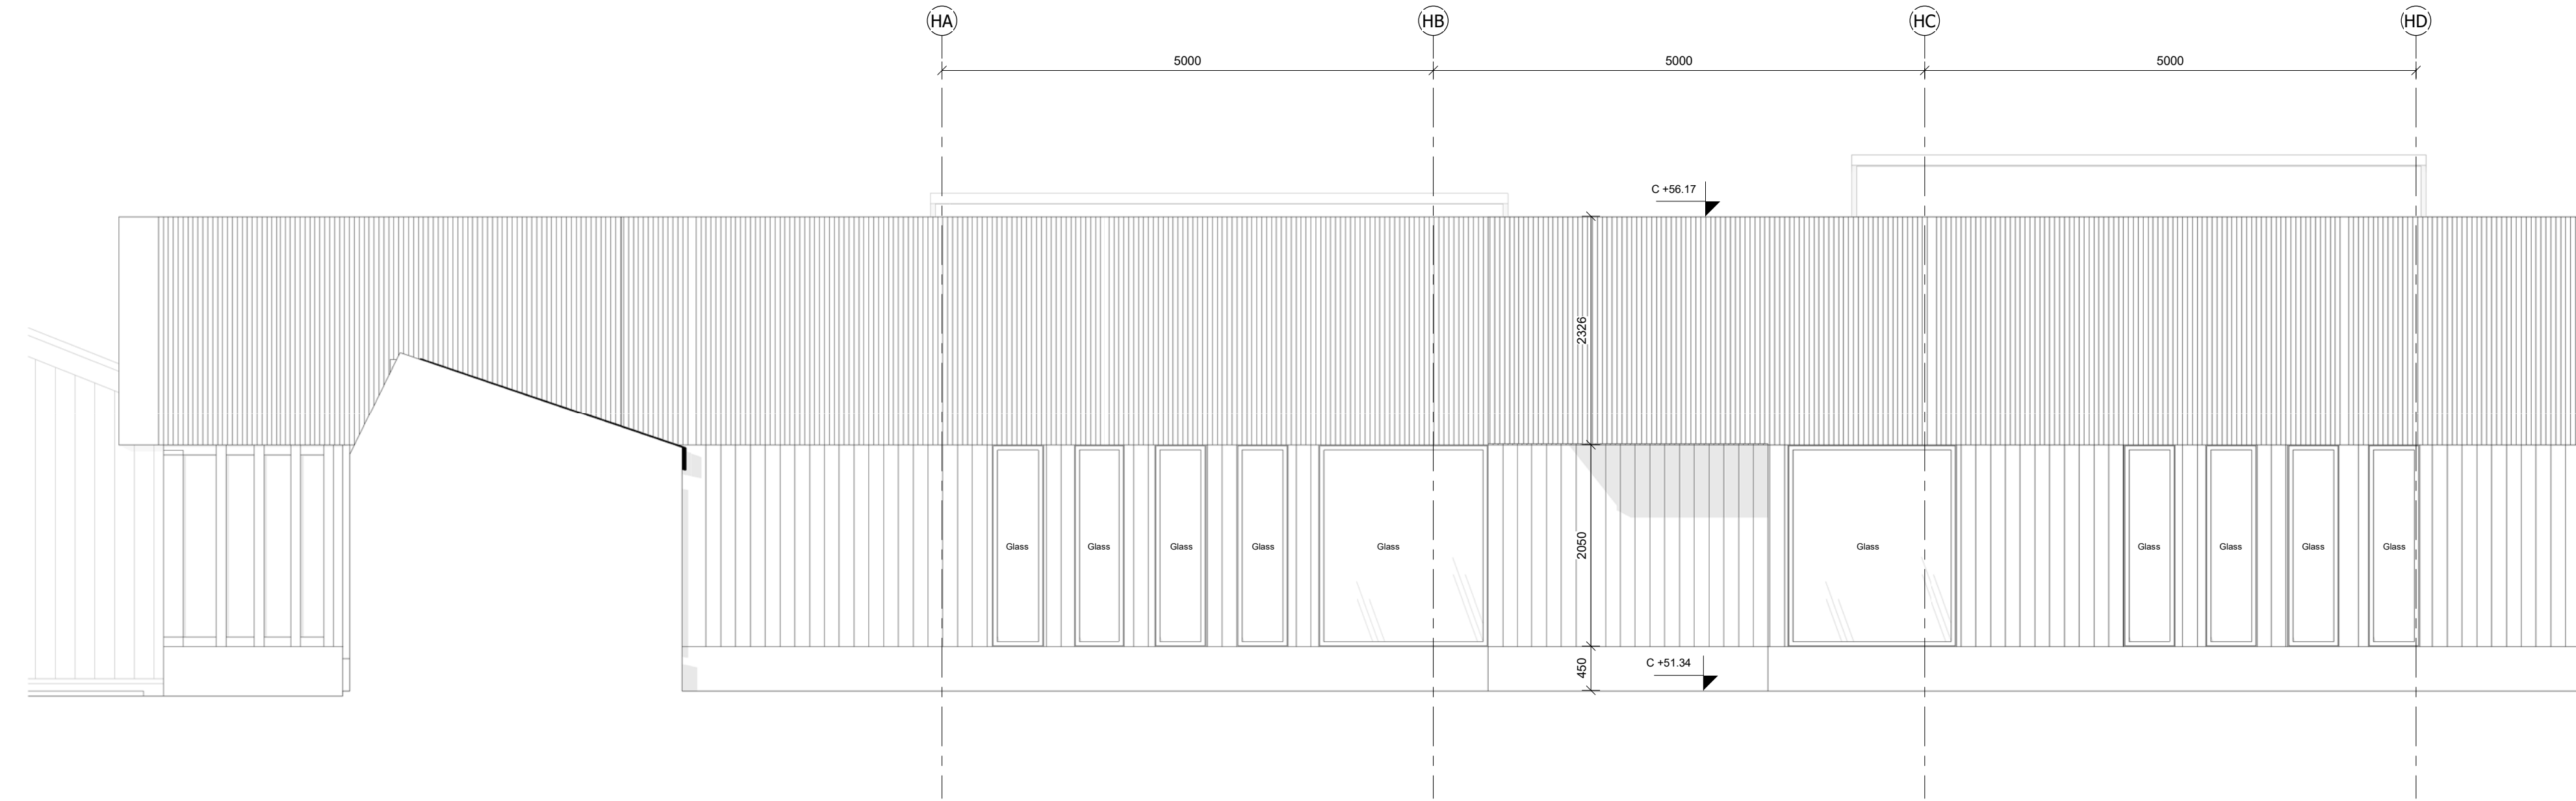


FASADE SØR
1 : 50

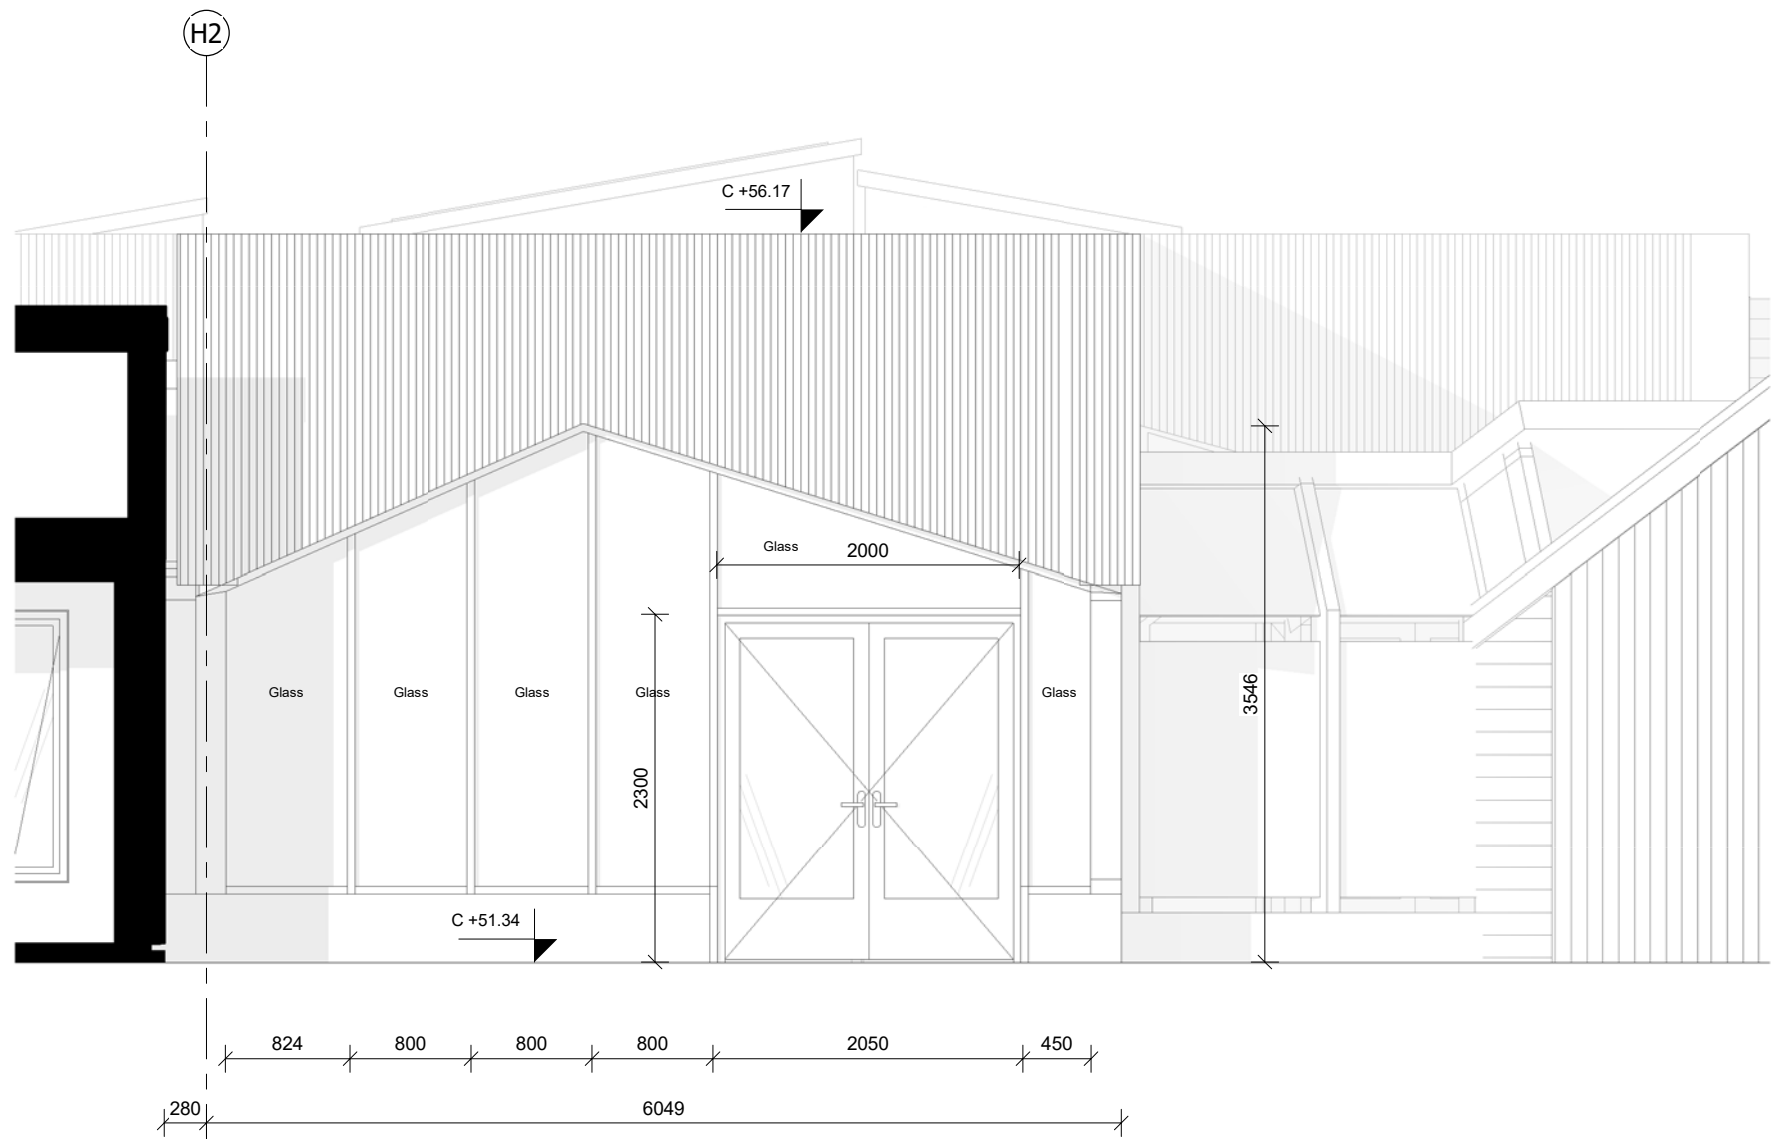


FASADE VEST
1 : 50

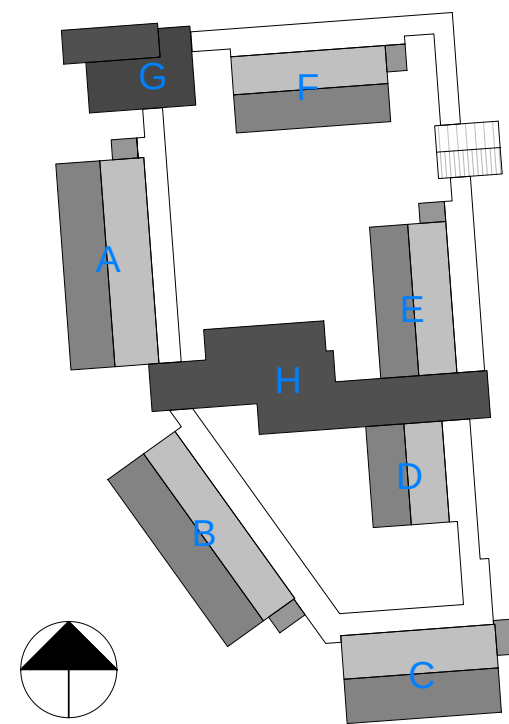


14-01-2019 12-12-2018		Revidert utgave Første utgave	
Rev.	dato	beskrivelse	
EGM architecten		Wijgerbos 20 3011 AS Dordrecht Postbus 296 3300 AG Dordrecht +31 78 6330 660 info@egm.nl www.egm.nl gecertificeerd ISO 9001, 14001 Tilskottet Drammen Elvstam KF Isbergstien 21 2011 Drammen	
prosjekt		prosjektnummer	
Åskollen helse- og omsorgsdistrikt		A17155.00	
fase			
Anbud			
tegningens navn			
Fasader Felleshuset			
dato	målestokk	format	tegn. nummer
14-01-2019	1:50	A1	A-47-02

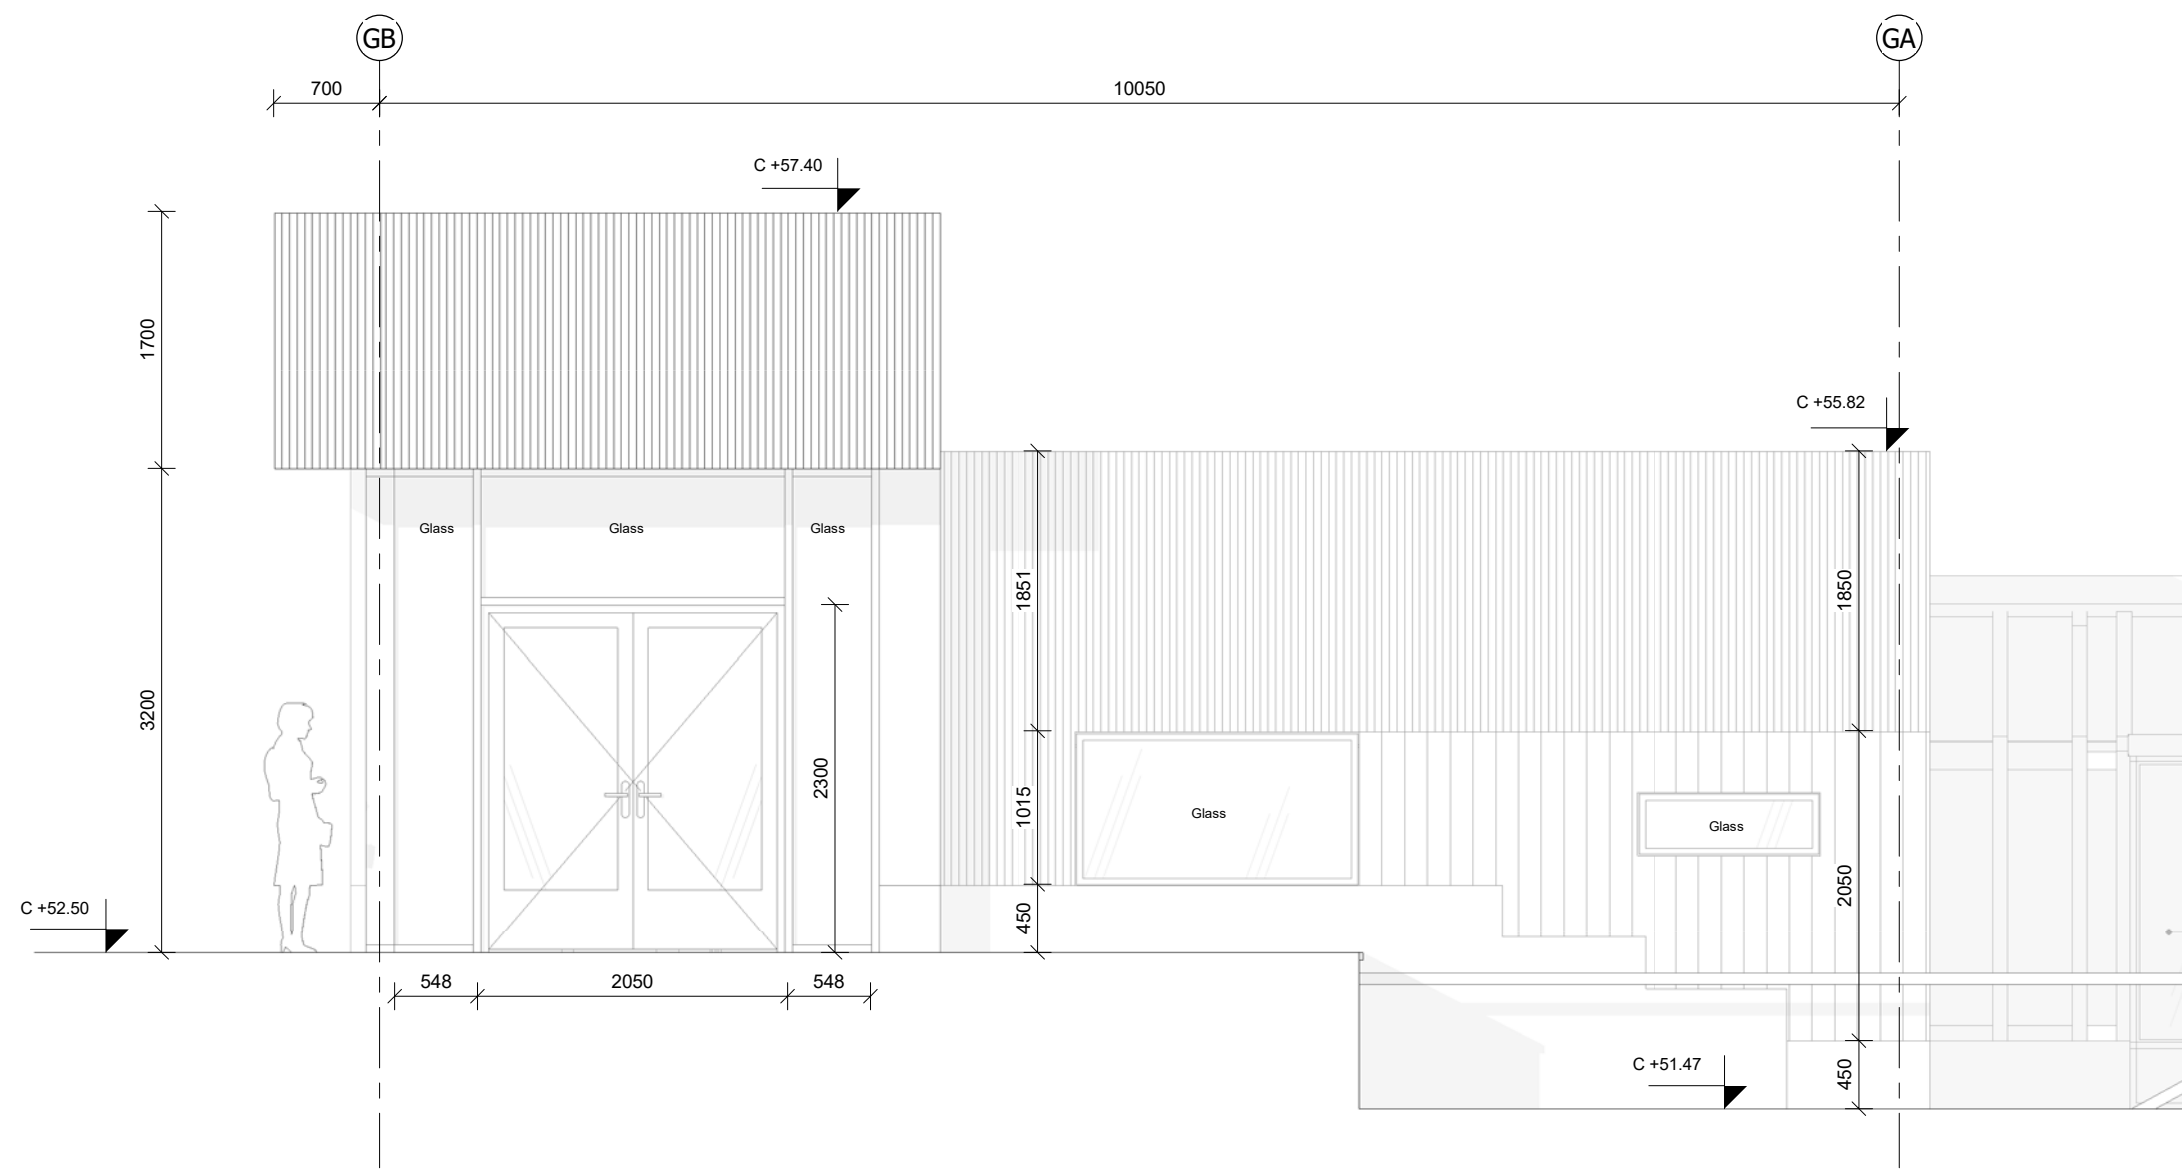


FASADE VEST 1-50

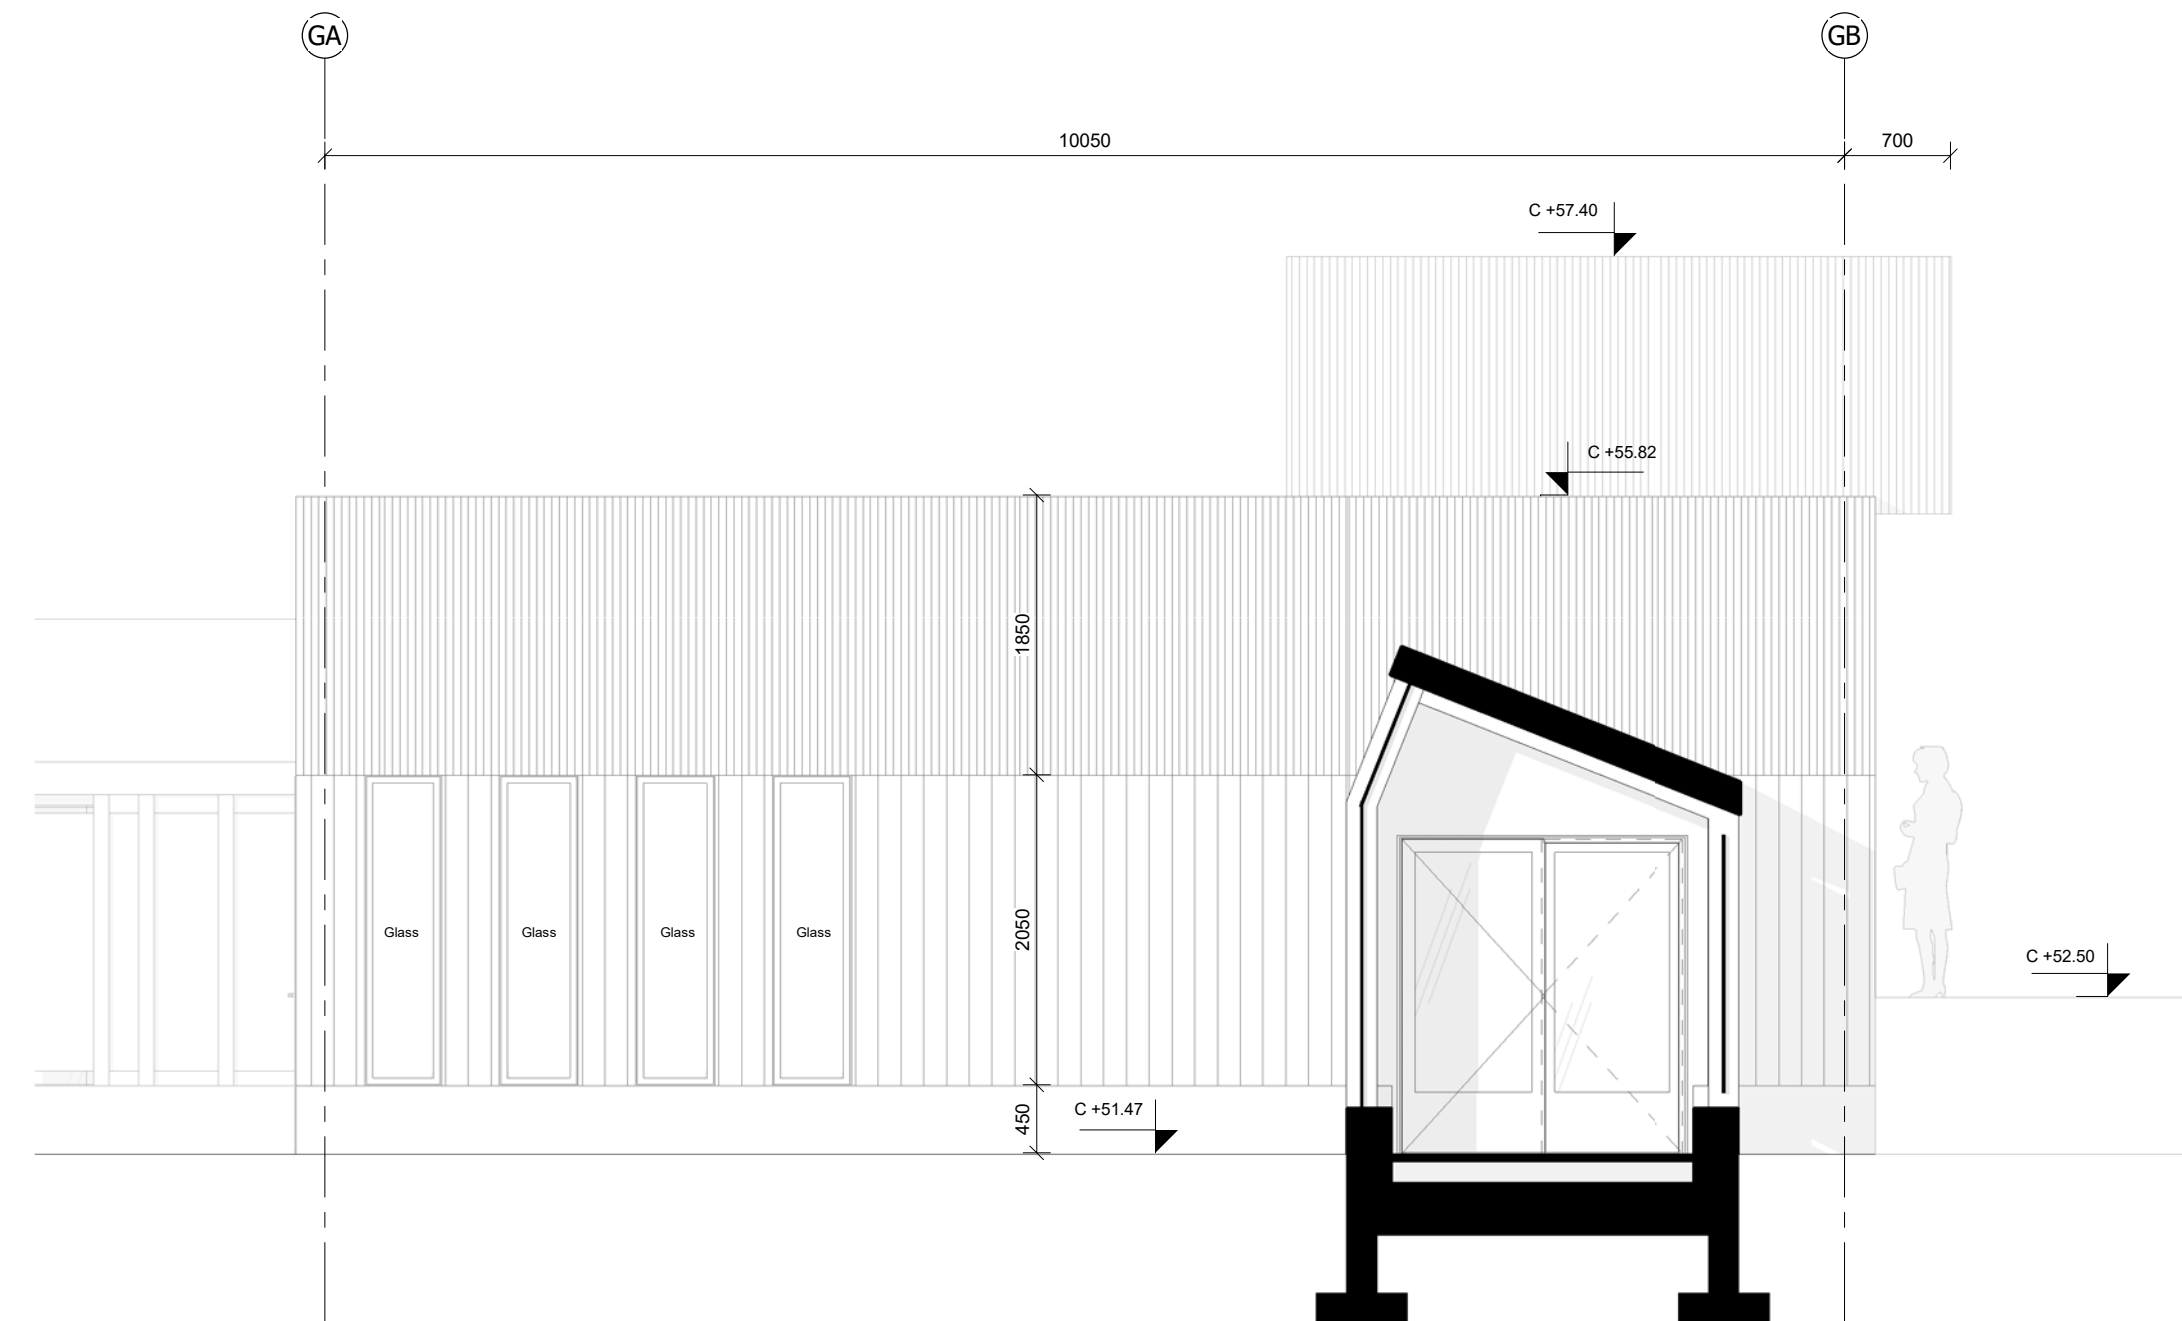


FASADE ØST 1-50

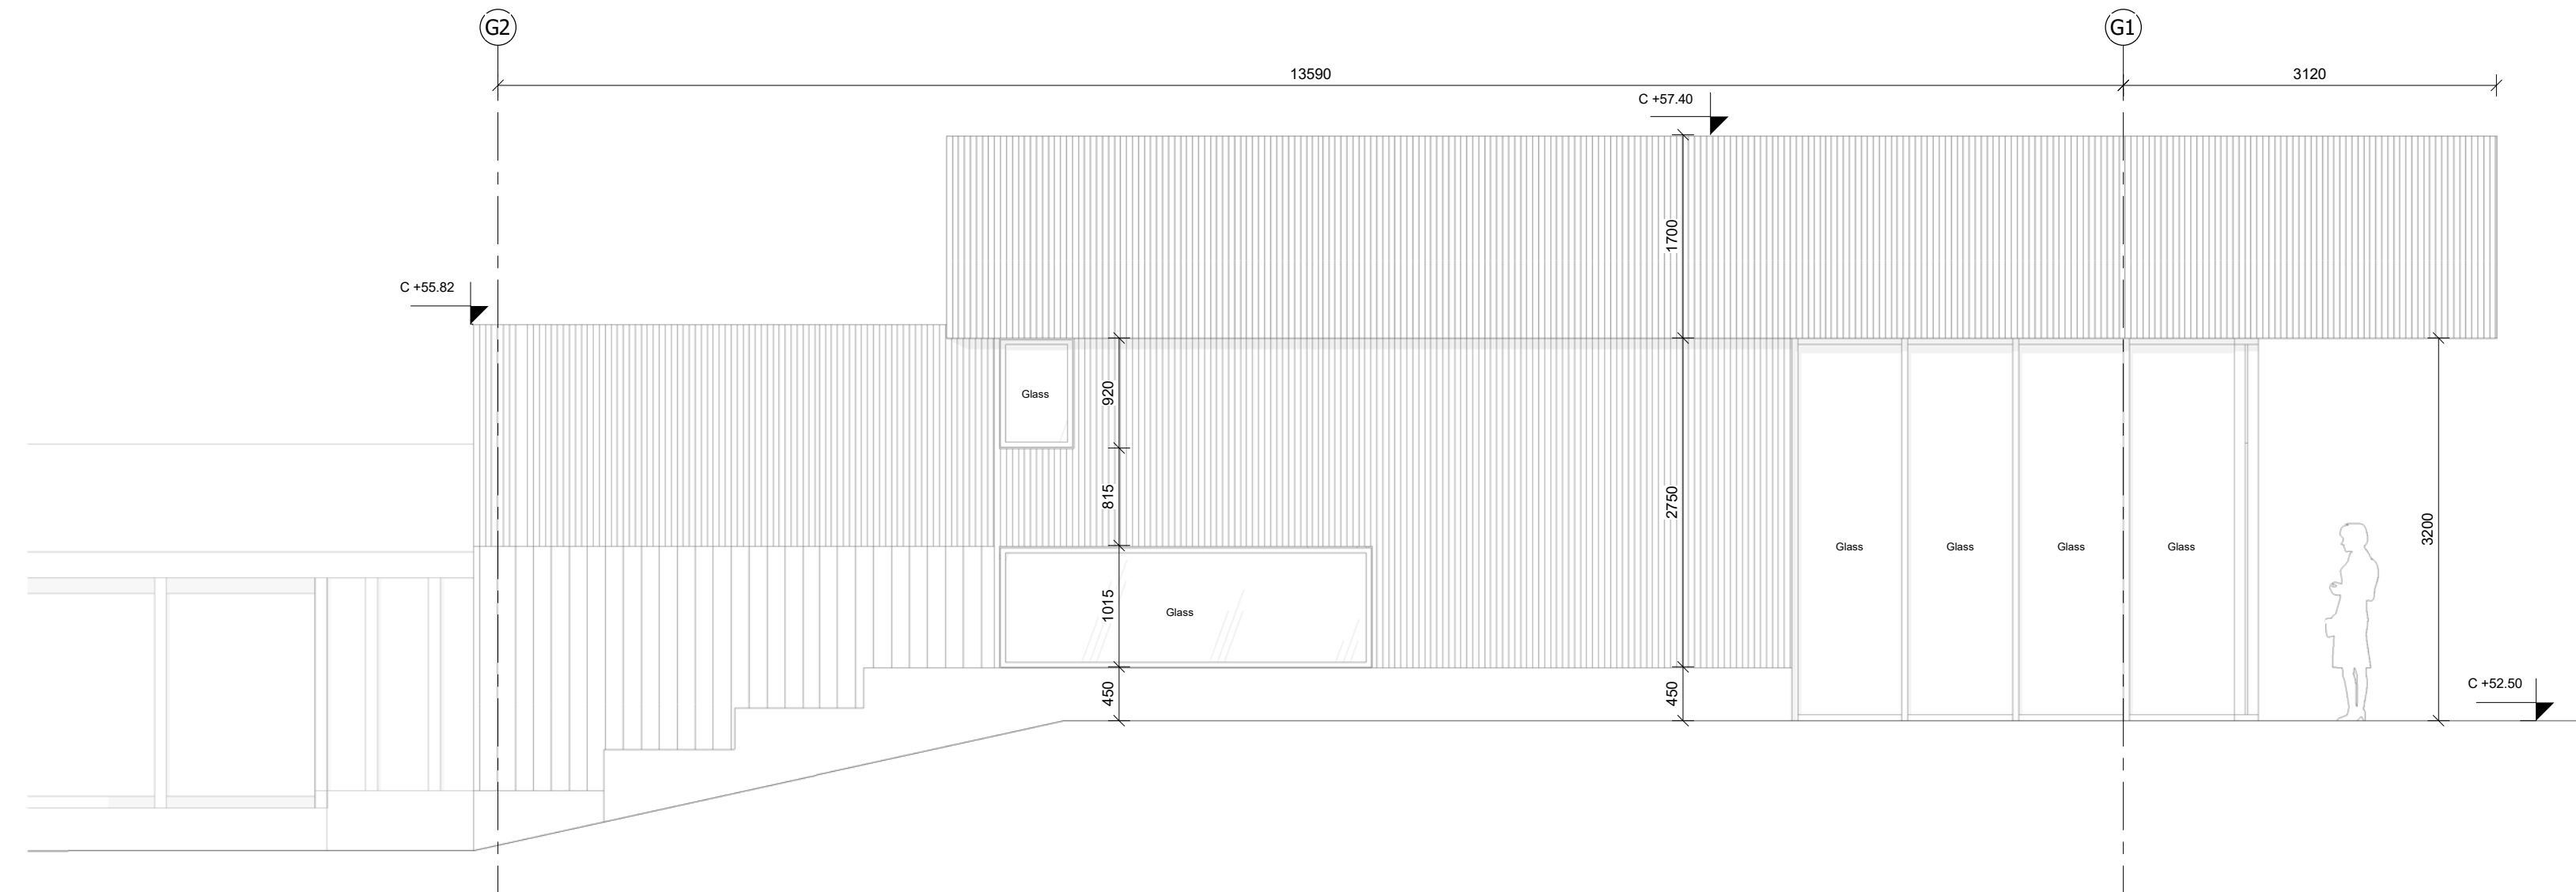

FASADE NORD 1-50

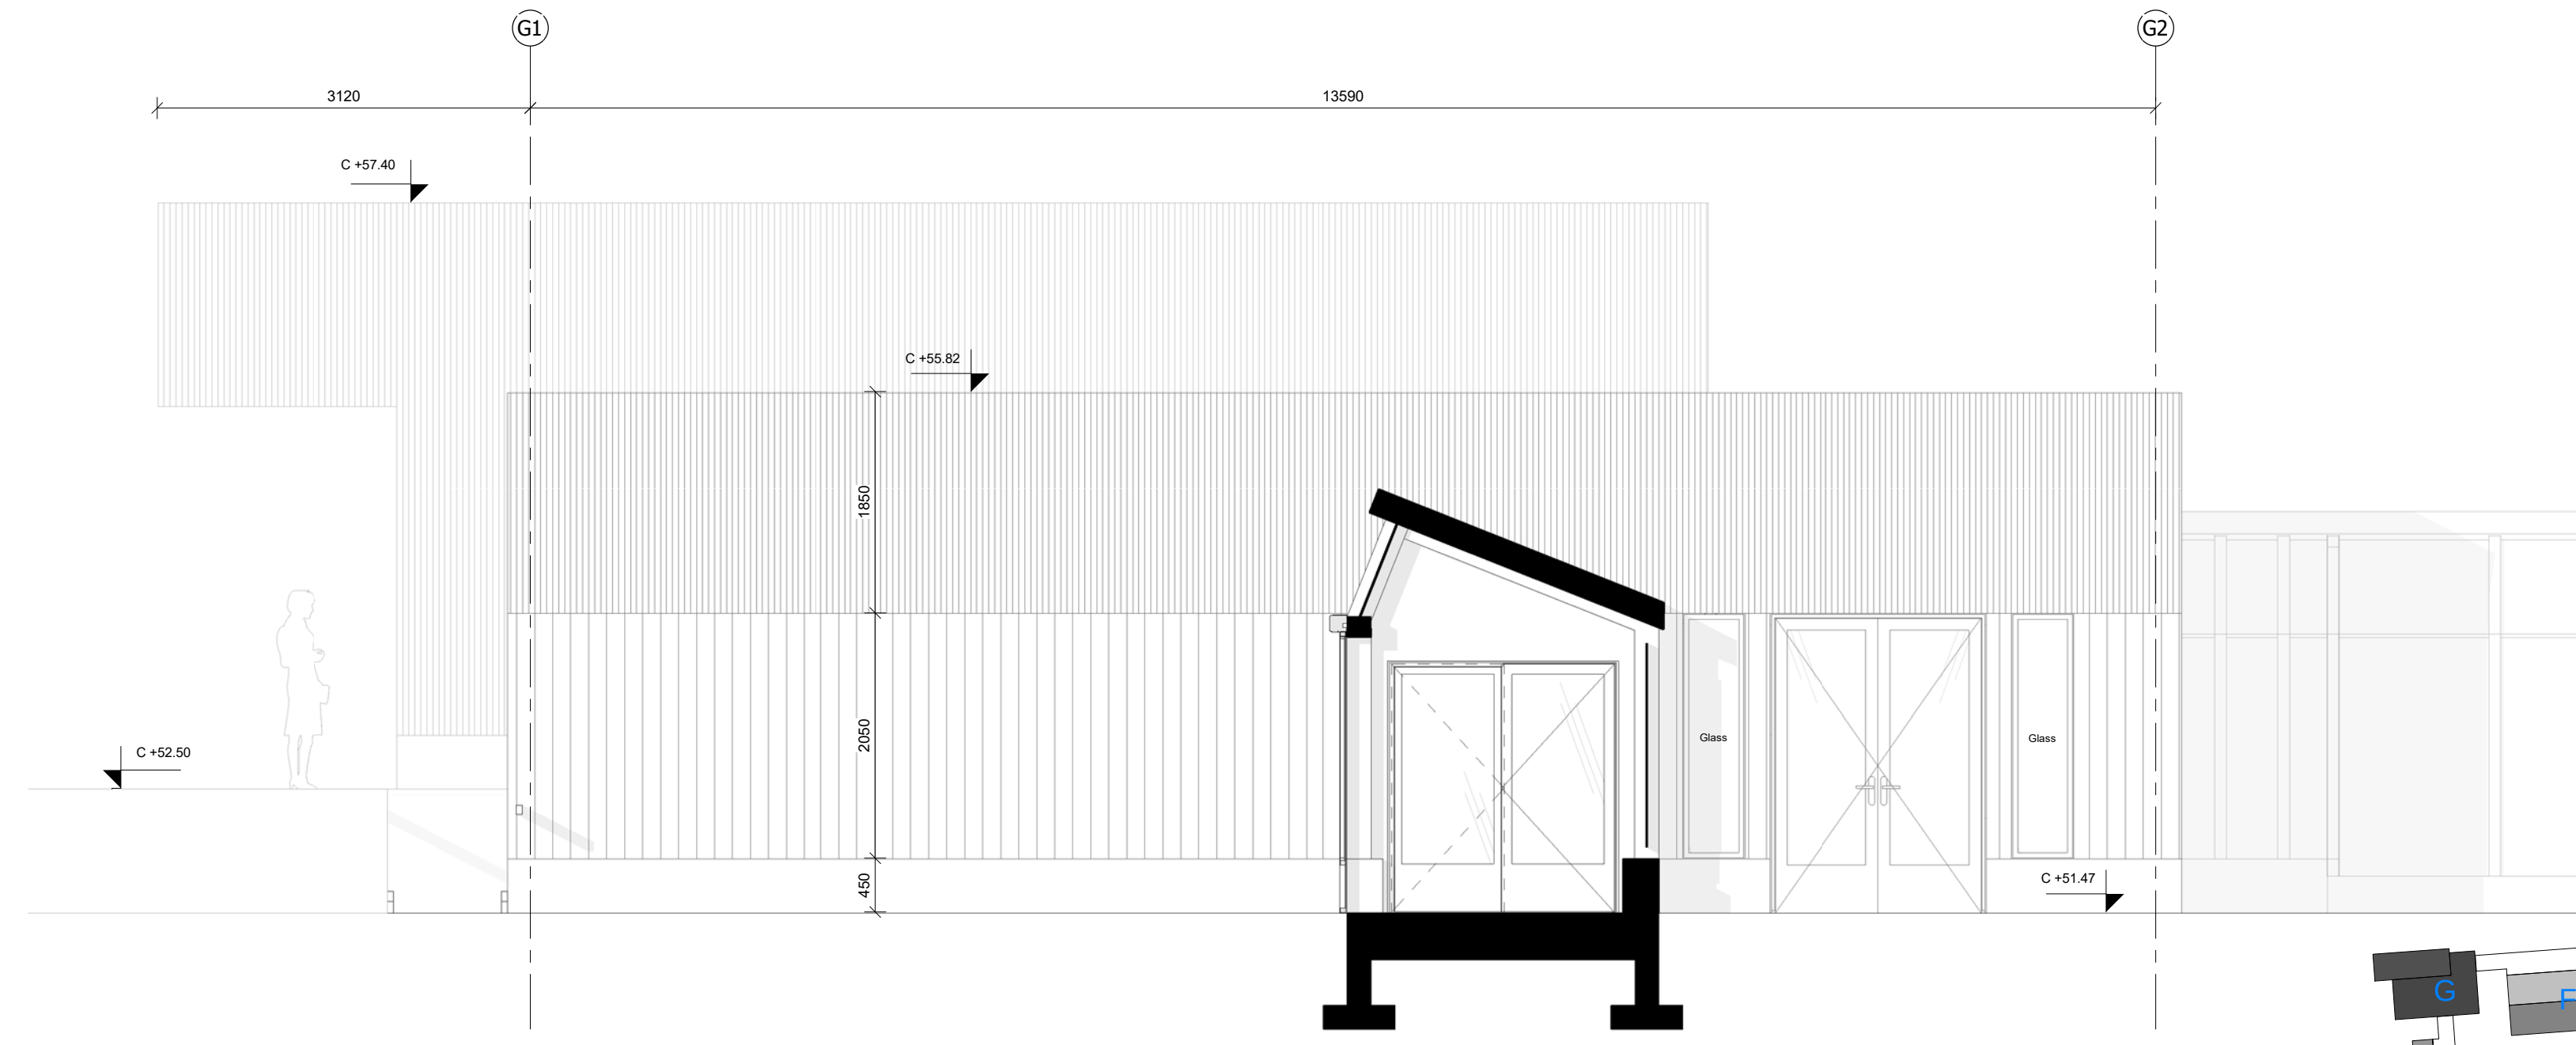

FASADE SØR 1-50

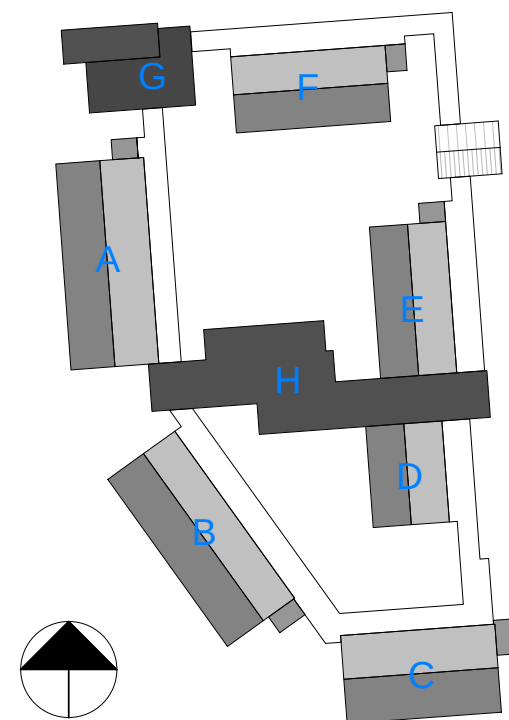

Rev.	dato	beskrivelse	prosjektnummer
14-01-2019	12-12-2018	Revidert utgave Første utgave	A17155.00
EGM architecten		Wilgenbos 20 3011 JK Dordrecht Postbus 296 3300 AG Dordrecht +31 78 6330 660 info@egm.nl www.egm.nl gecertificeerd ISO 9001, 14001	Tilbehør: Drammen Elvstien KF Isbergstien 21 3011 Drammen
prosjekt		tegningens navn	tegn. nummer
Åskollen helse- og omsorgsdistrikt		Fasader Klubbhus	A-47-03
fase		format	
Anbud			
dato		målestokk	
14-01-2019		1:50	