


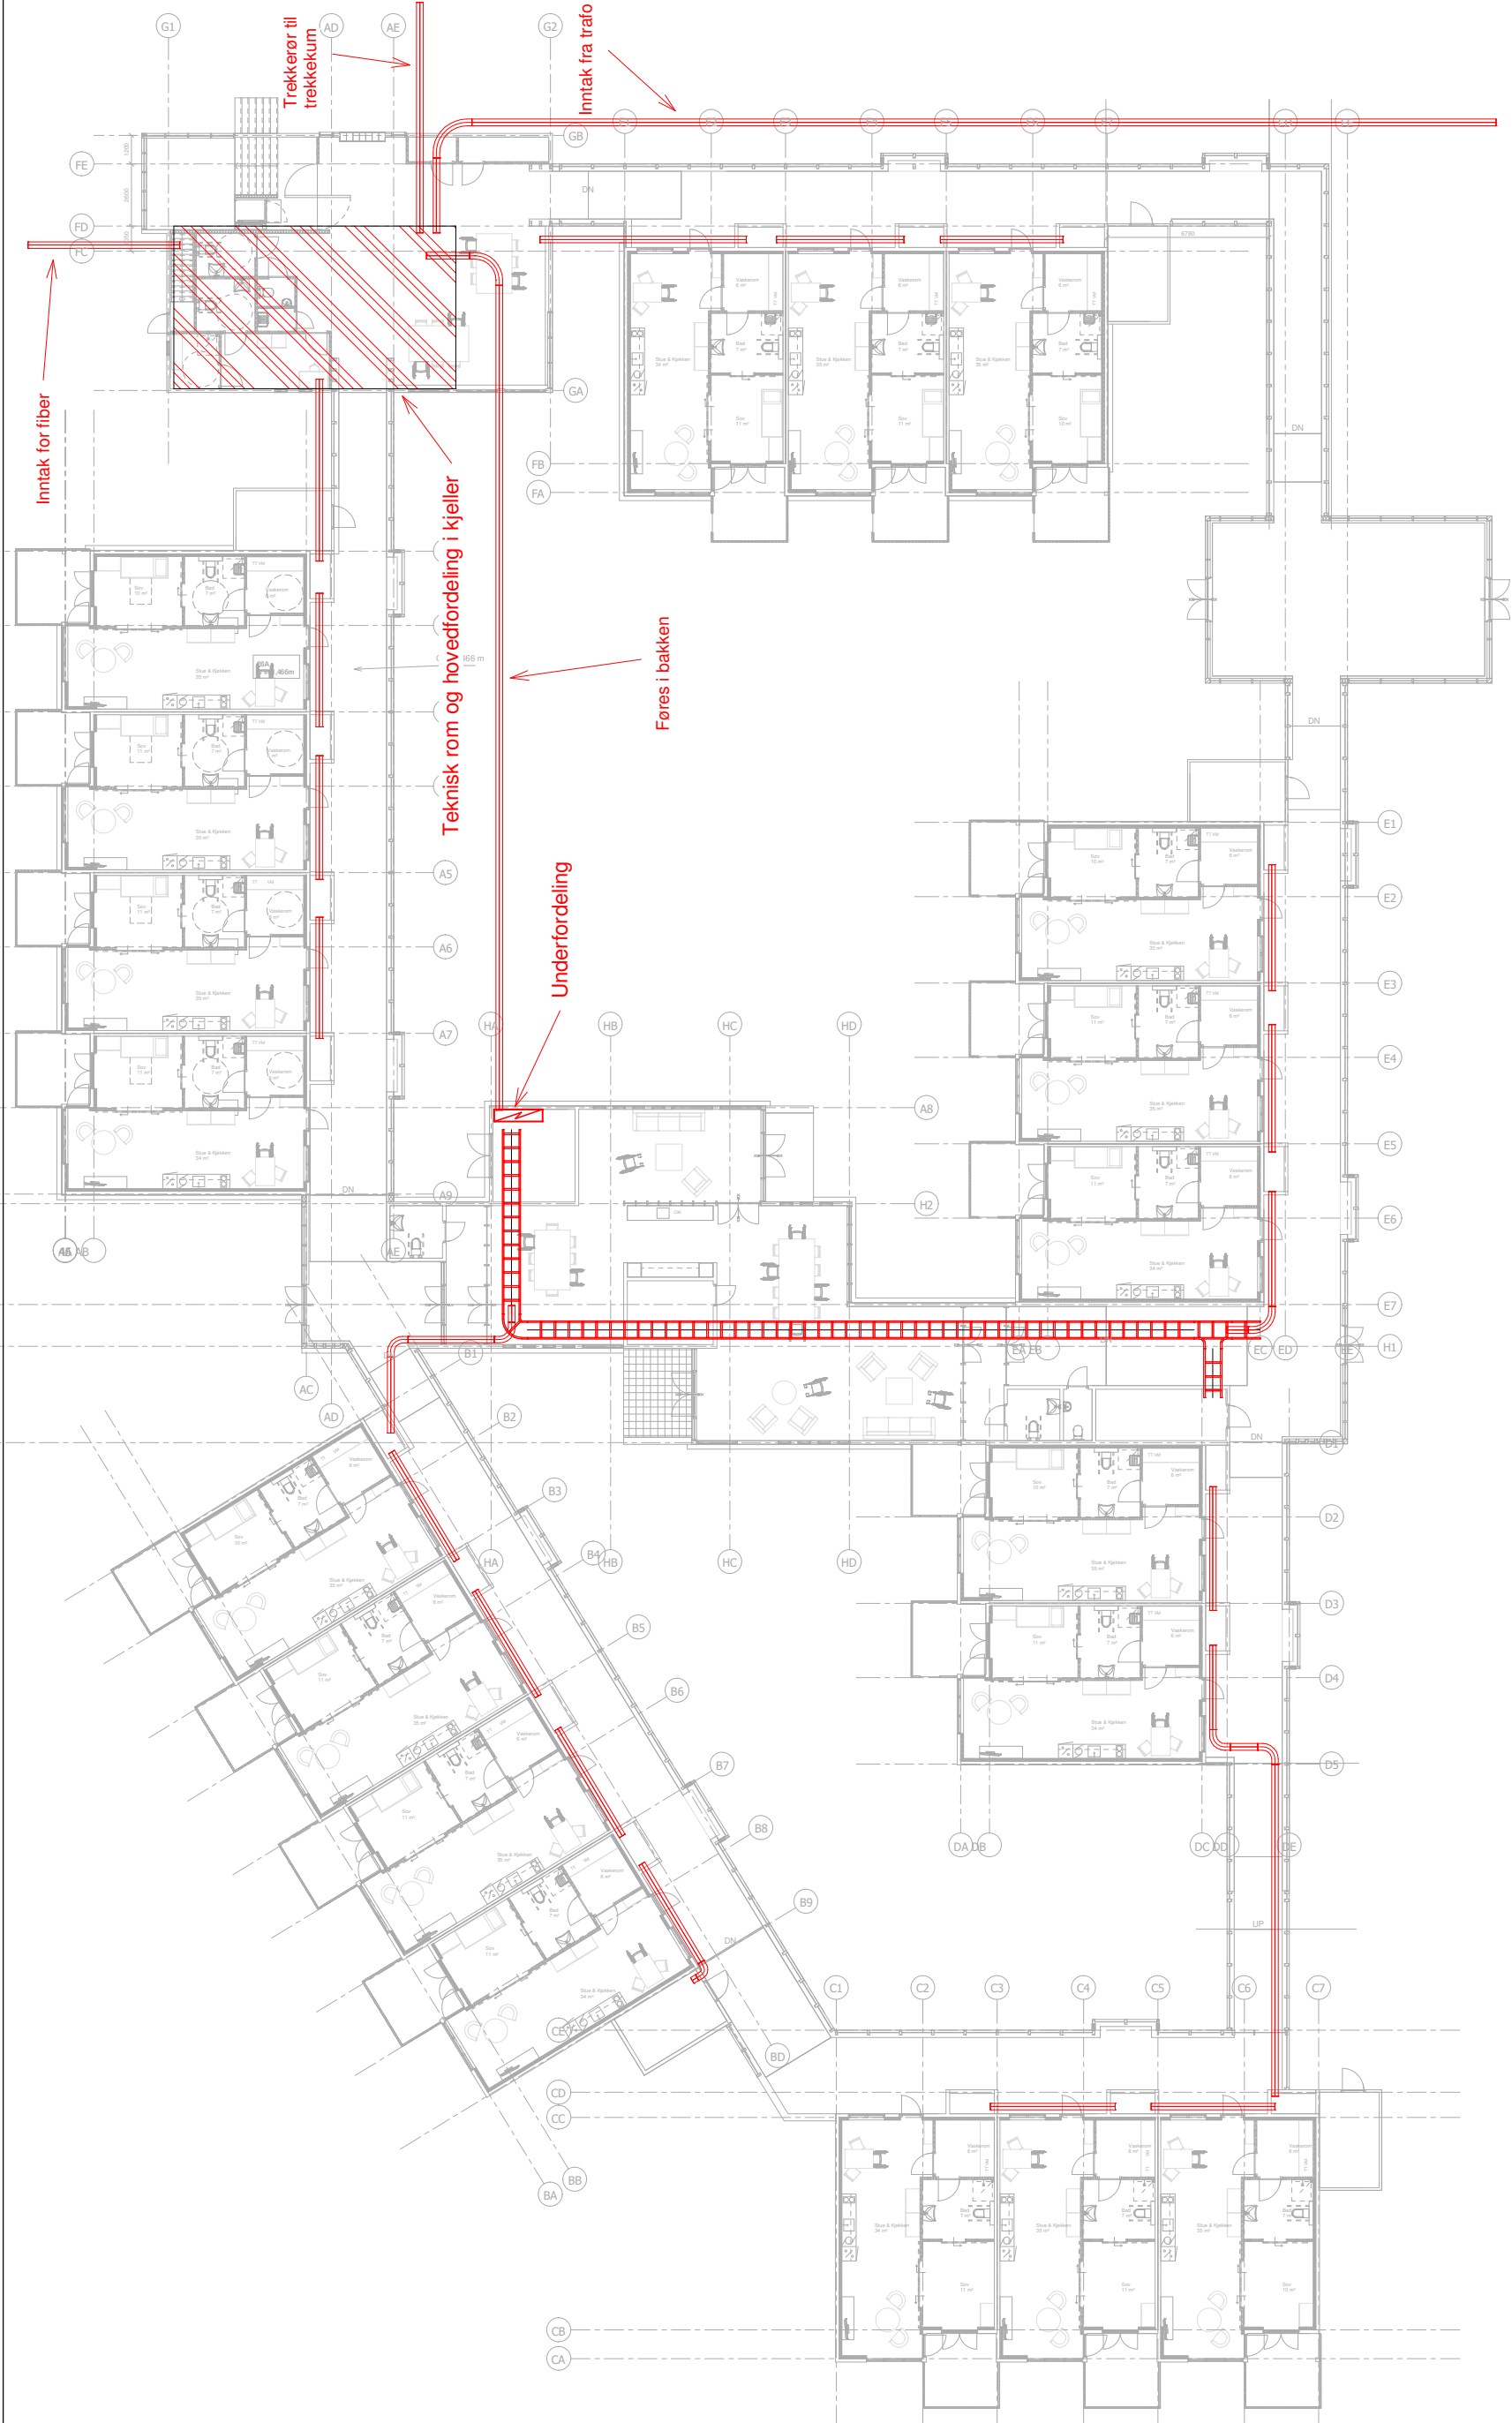

- Symboliste:
- = Trekkerør
 - = Kabelbro
 - = Tavle/fordeling

Kommentar:
Trekkerør til boliger føres i gulv.

Prinsippskisse
Føringsveier EL

Askollen Helse- og
Omsorgsdistrikt
Tilrettelagte boliger

Multiconsult
Totalleverandør av rådgivningstjenester

Web: <http://www.multiconsult.no>
E-post: multiconsult@multiconsult.no
Organ: 910 233 156

Oppdragsnr:	Dato	Revisjon
10205453-01	30/11/18	
Tegningsnr:	Status	
E-411-01	Prinsipp	

Eiendoms- og opphavsrett til denne tegning tilhører
i sin helhet Multiconsult AS.
The entire ownership and copyright of this
drawing is the property of Multiconsult AS.

Rev	Endring	Dato	Tegn	Kontroll	Godkj