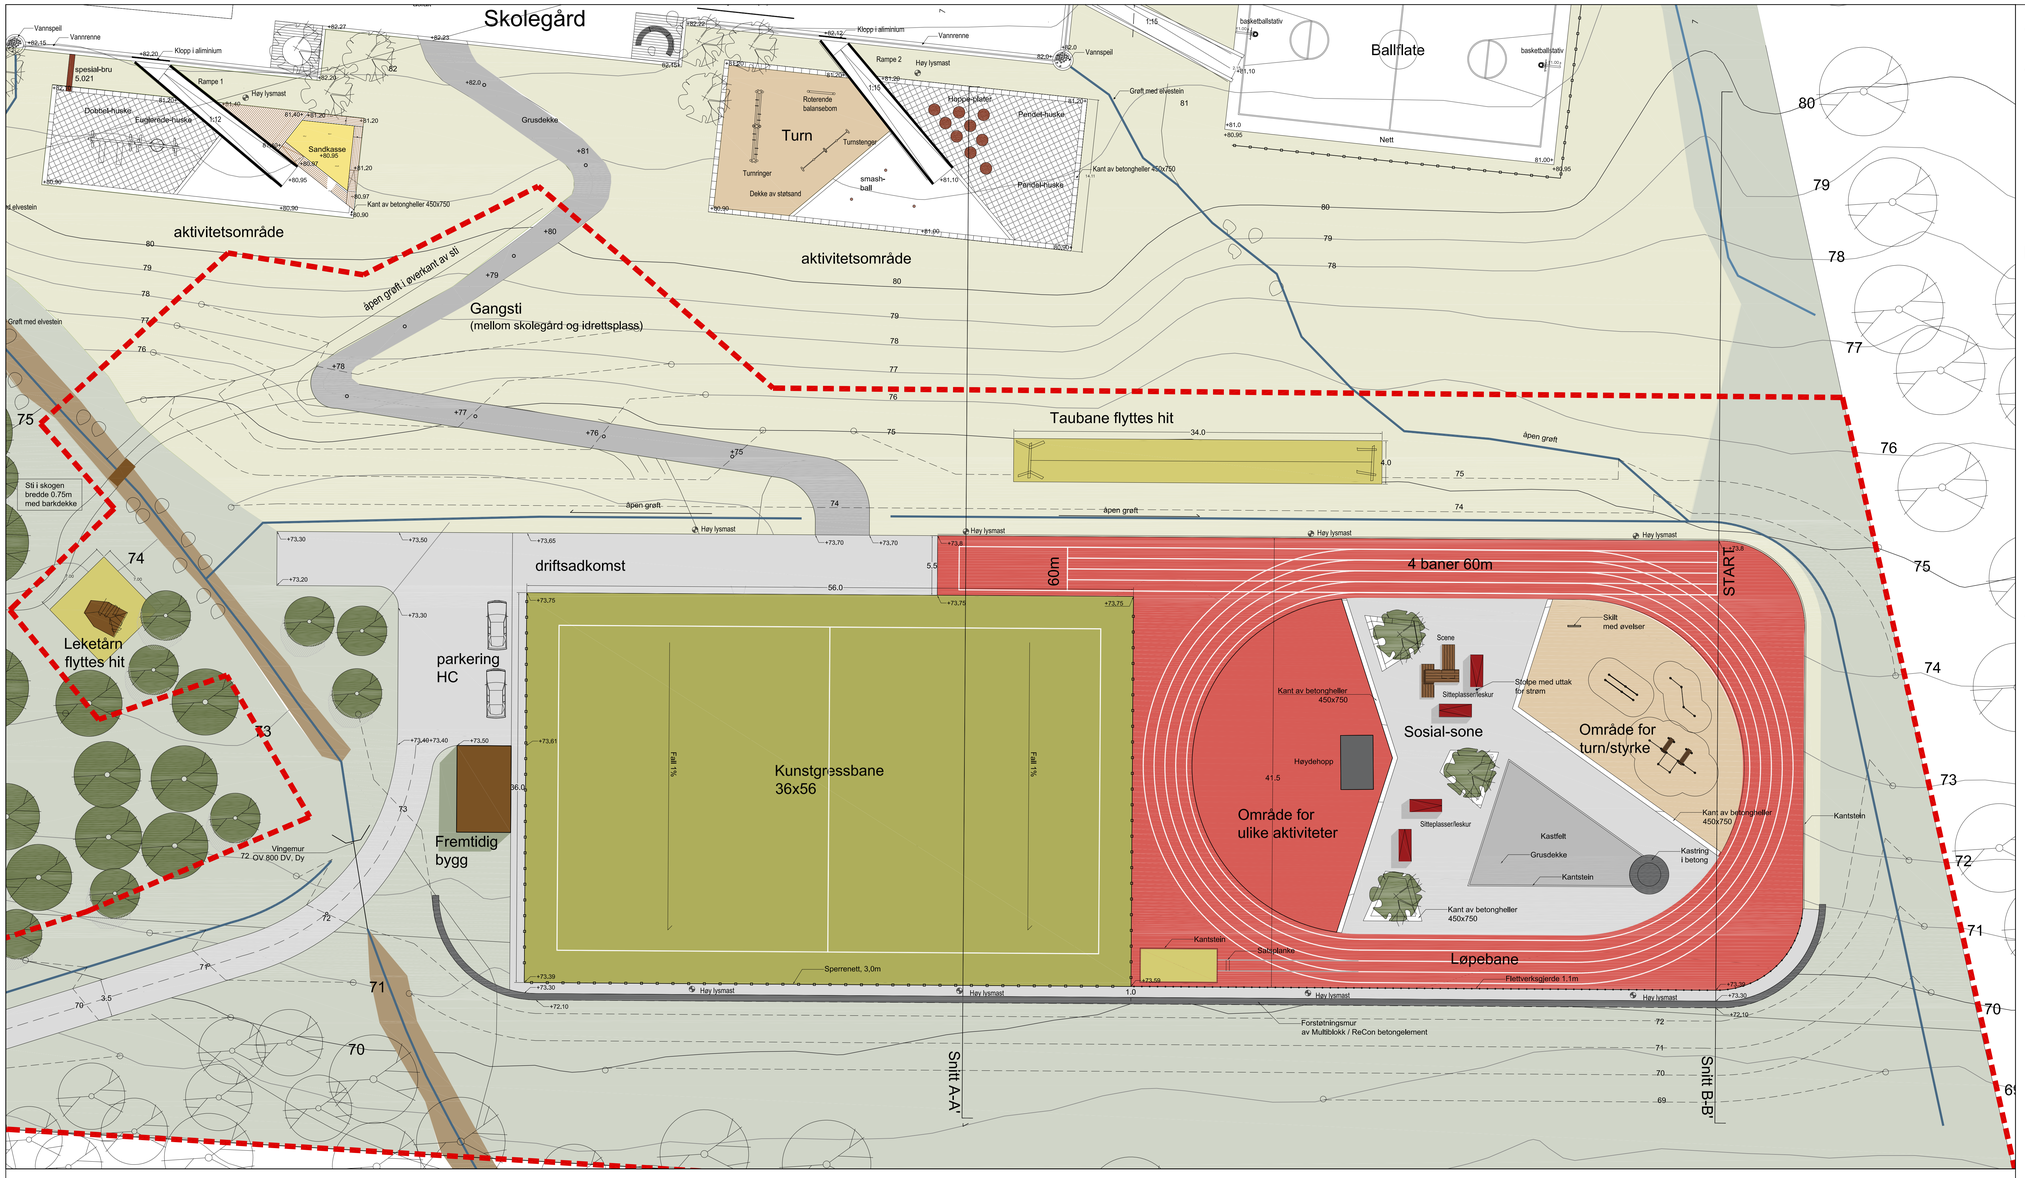

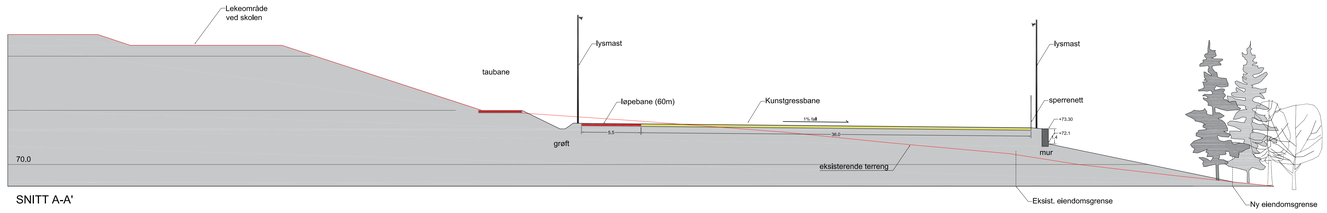

SNITT A-A'

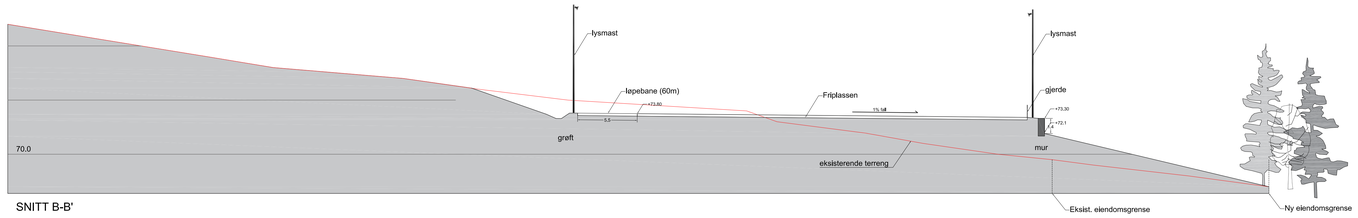

SNITT B-B'

Tegnforklaring

Vegetasjon

- Nytt tre
- Plenarealer/grasbakke
- Naturlig markdekke

Dekker

- Kunstgress for fotball
- Kunstdekke for friidrett
- Dekke med støtsand
- Dekke med gummidekke
- Asfaltdekke
- Grusdekke
- Kantstein
- Sperrenett ved bane
- Flettverksgjerde
- Forstøtningsmur

Tekniske anlegg

- Lysmast
- Områdeavgrensning

Rev	Dato	Revisjon gjelder	Sign

Prosjektnavn
Halsa skole - idrettsplass

Byggherre
Halsa kommune

0 5 10 20 m

Tegningsnavn	Tegnings nr.	Dato
Landskapsplan og snitt	LS.02	25.03.19
	Sign/kontroll: AS	Målestokk: 1:200
Tegningsstatus: **Tilbudstegning**	Kartgrunnlag	Revisjon

LØVETANNA LANDSKAP as
Kjøpmannsgata 8
7013 Trondheim