



FASADE "FORAN"

FASADE GAVL

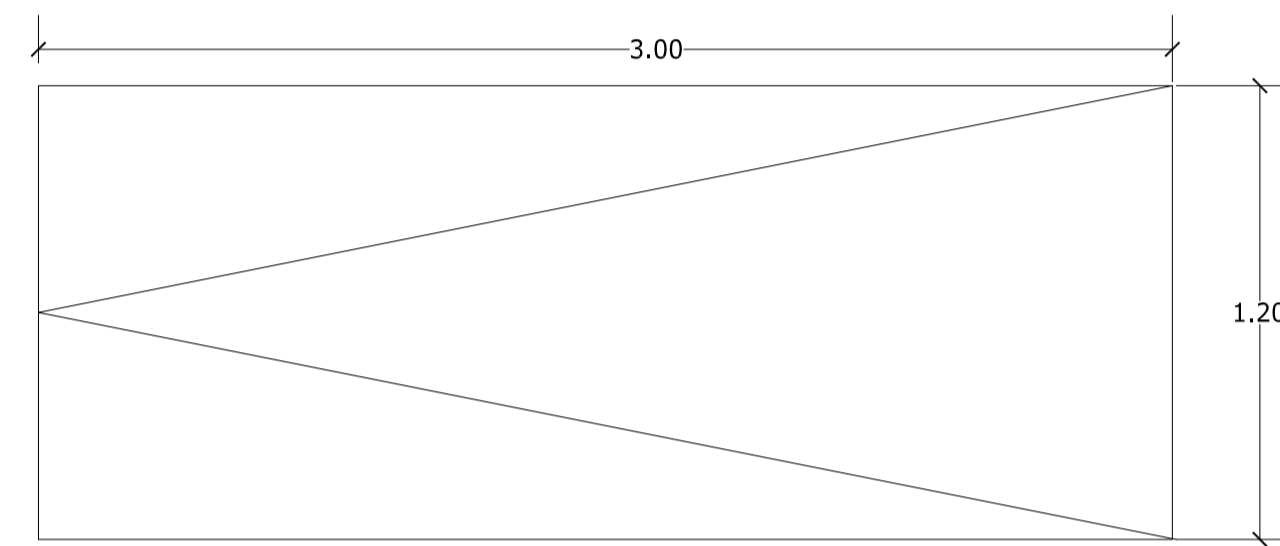


TAKPLAN

Golv: royal impregneret terrassebord 28x120
 Tak: roal impregneret tretak 21x98
 Vegger: ubehandlet kledning 19x98
 Konstruksjon: ubehandlet trevirke 48x98
 Bjelker: ubehandlet trevirke 98x98

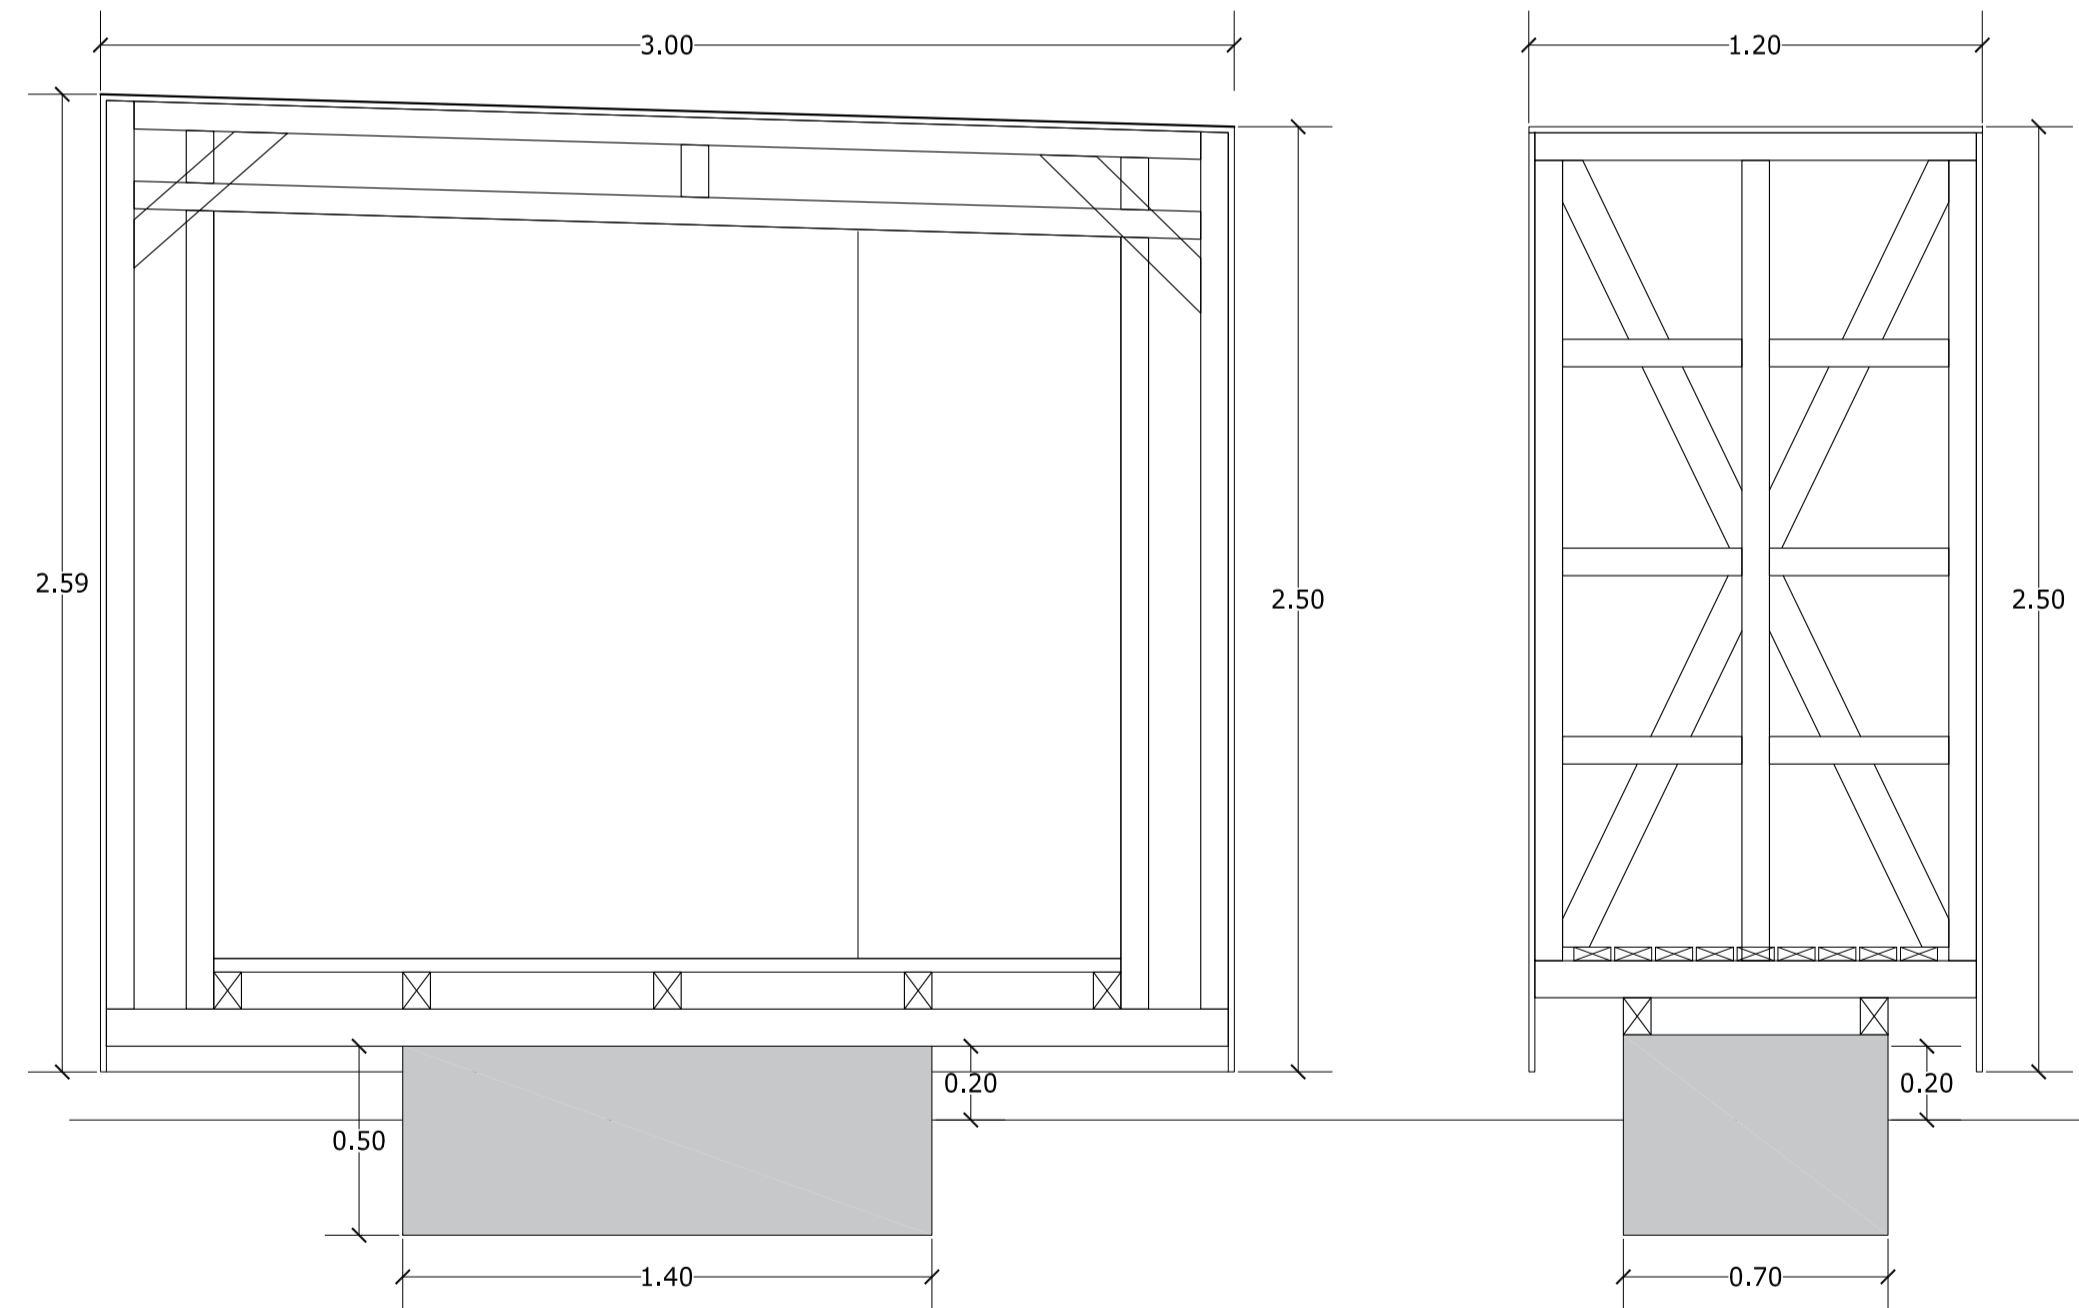


OPPRISS "FORAN"

OPPRISS GAVL

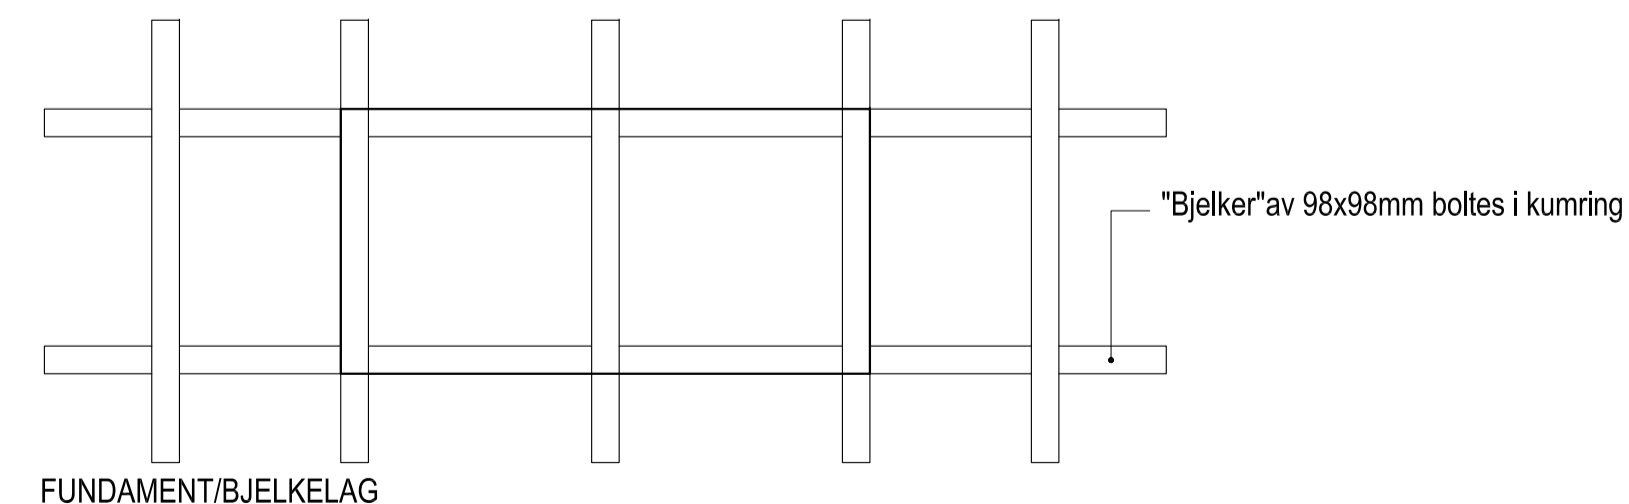


FUNDAMENT/BJELKELAG

LEKESKUR / SITTEPLASS I TRE

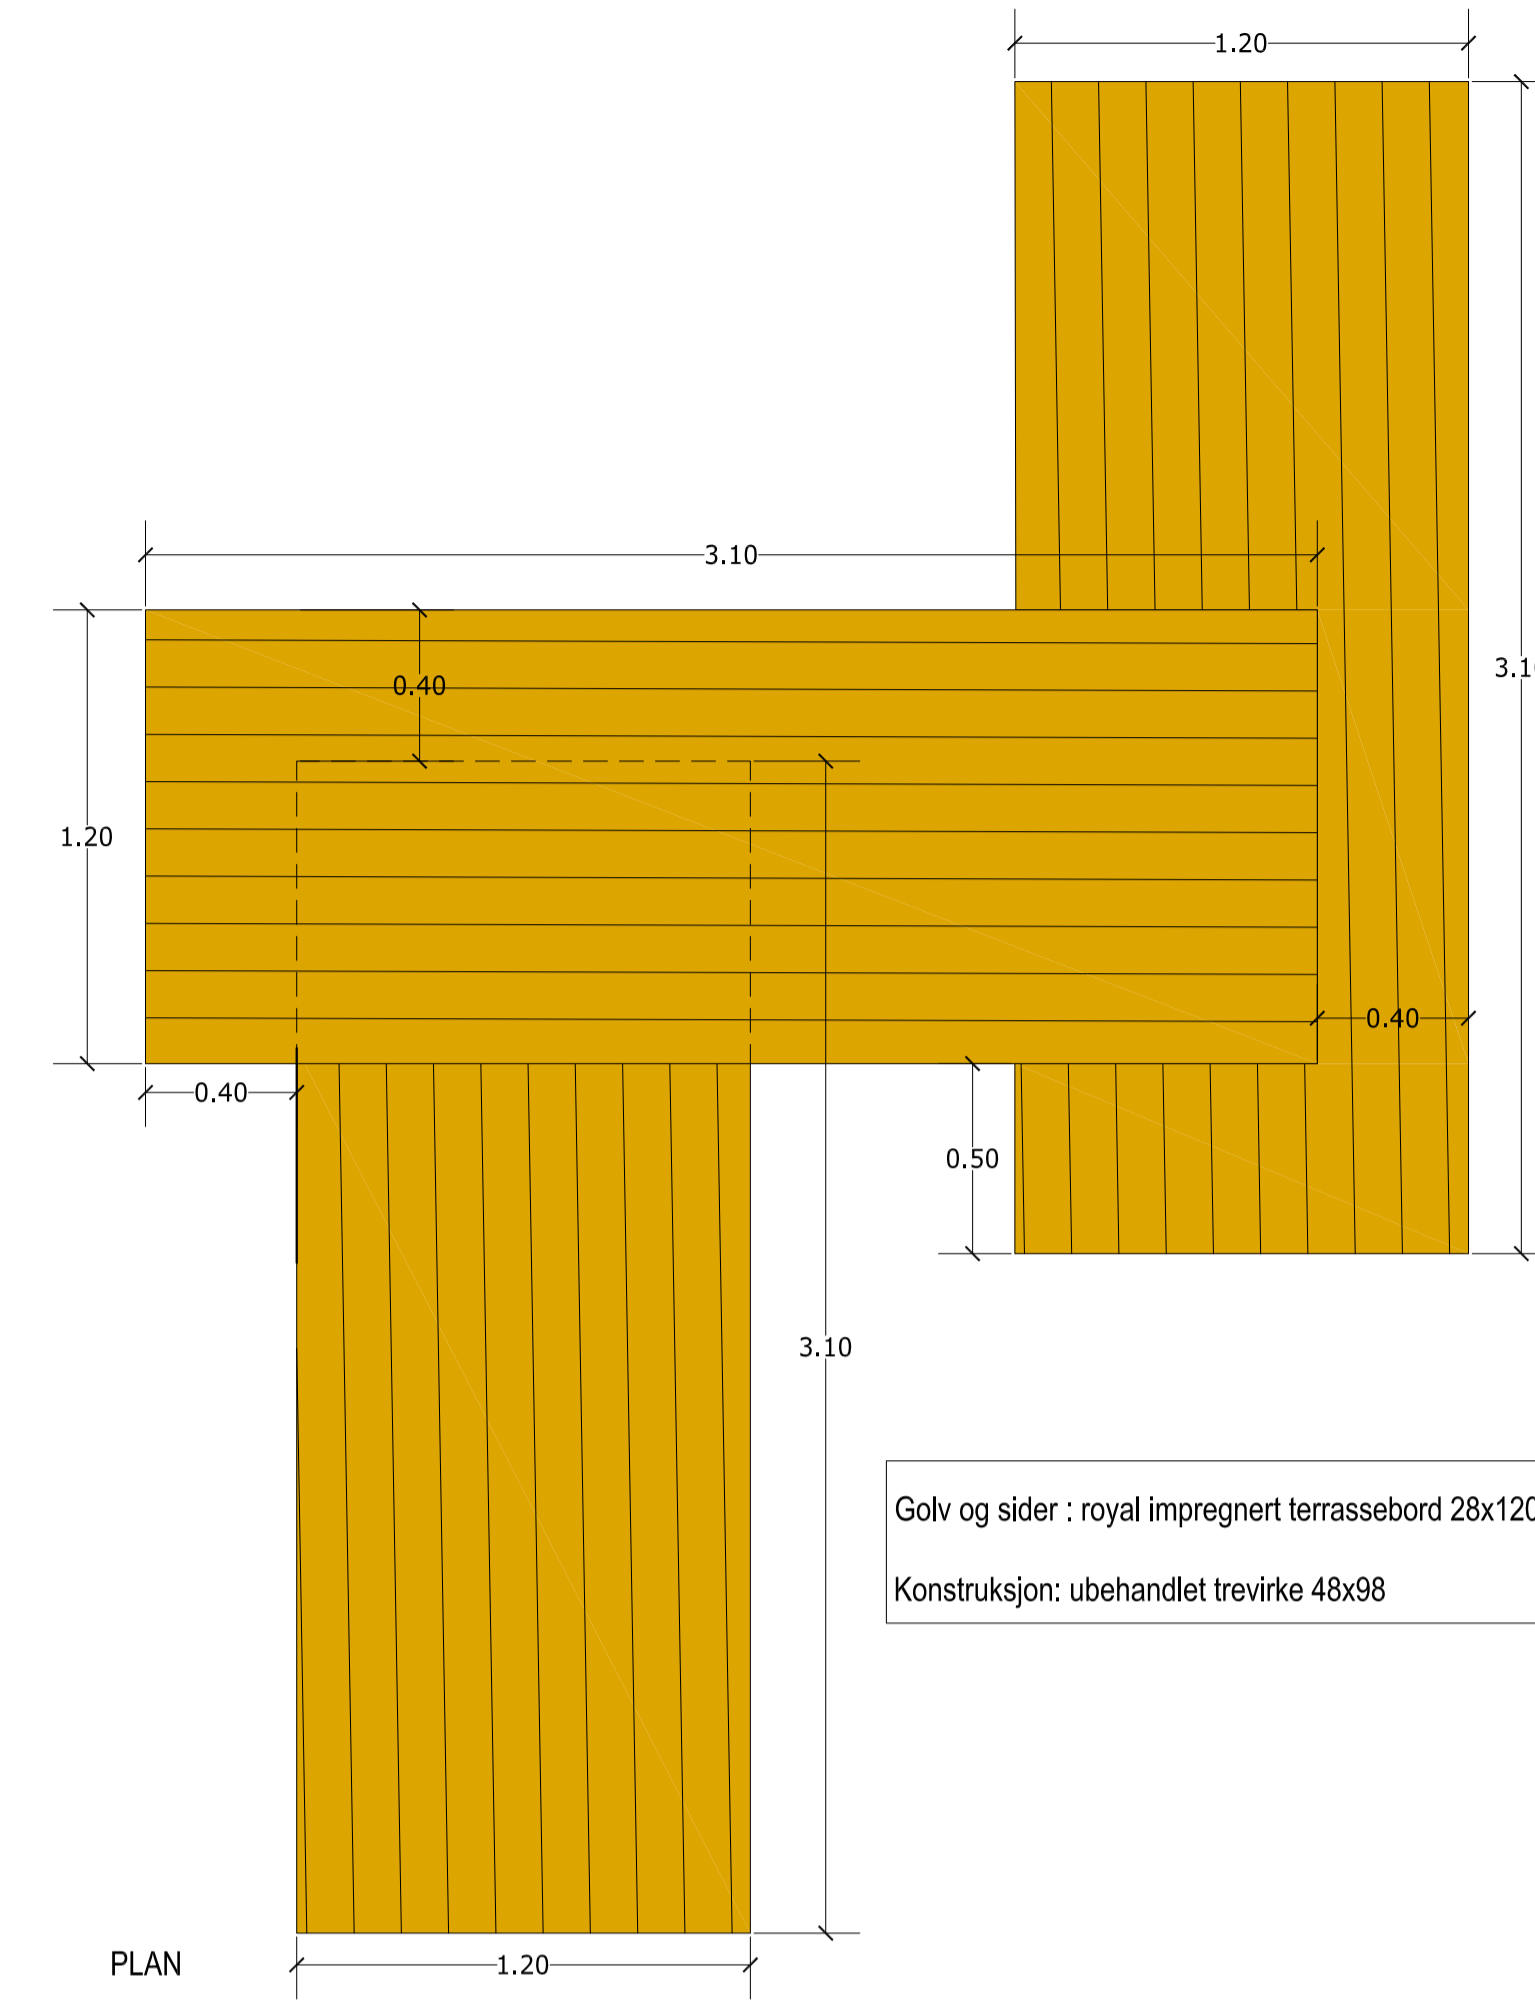


PLAN

Golv og sider : royal impregneret terrassebord 28x120
 Konstruksjon: ubehandlet trevirke 48x98

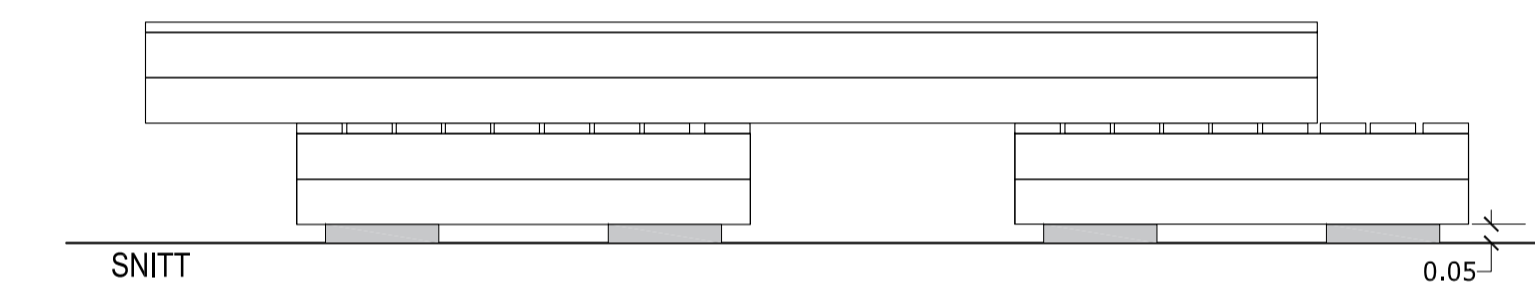


SNITT

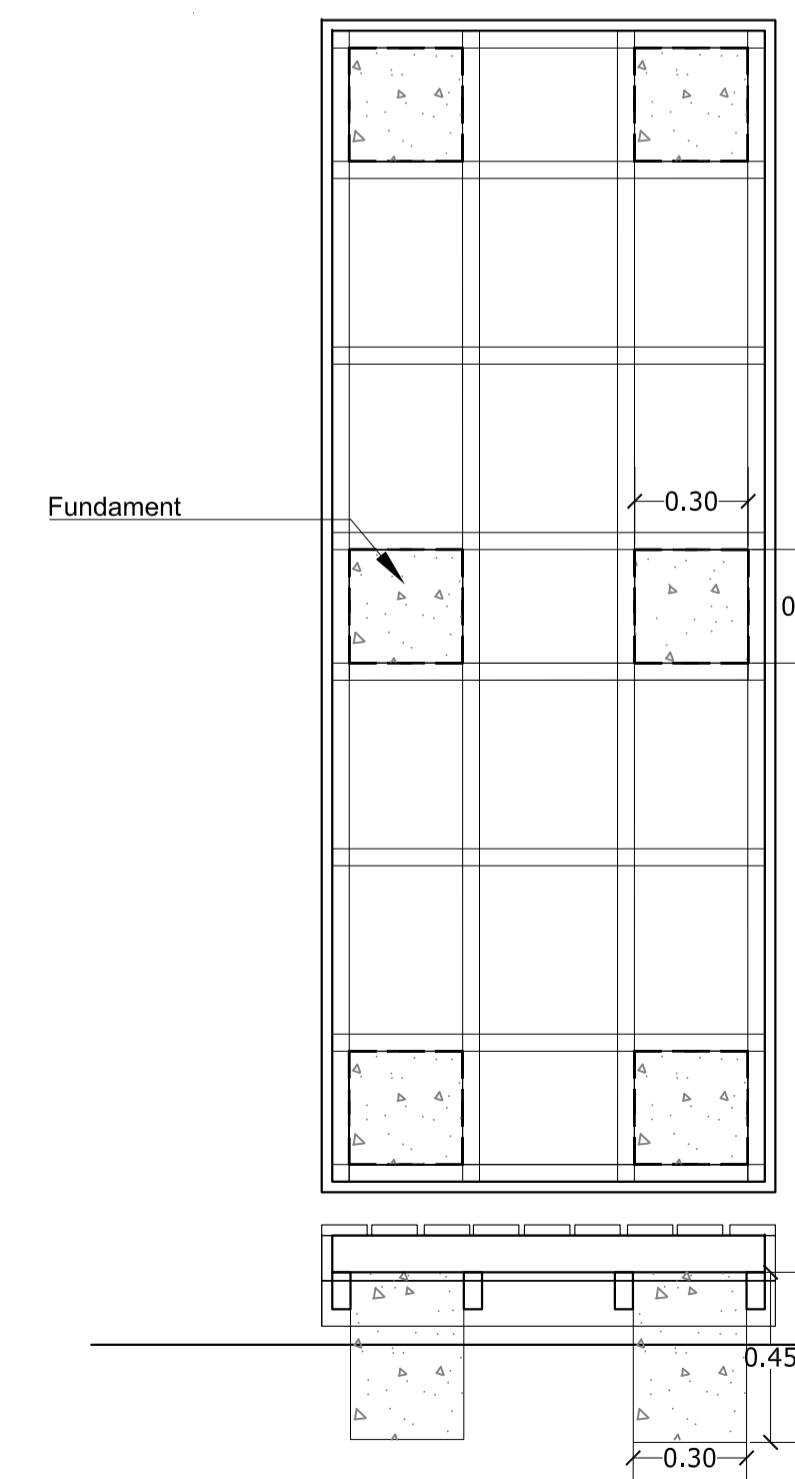

AMFI / PODIUM I TRE

Rev.	Dato	Revisjon gjeldet	Sign

Prosjektnavn
Halsa skole - idrettsbaner
 Byggherre
 Halsa kommune

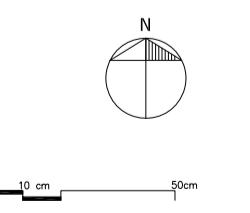

Tegningsnavn	Tegnings nr.	Dato
Konstruksjoner i tre	LS.102	25.03.19
Tegningsstatus	Sign/kontroll	Målestokk
Tilbudstegning	AS	1:20
	Kartgrunnlag	Revisjon
	NTN32 / NN2000	