
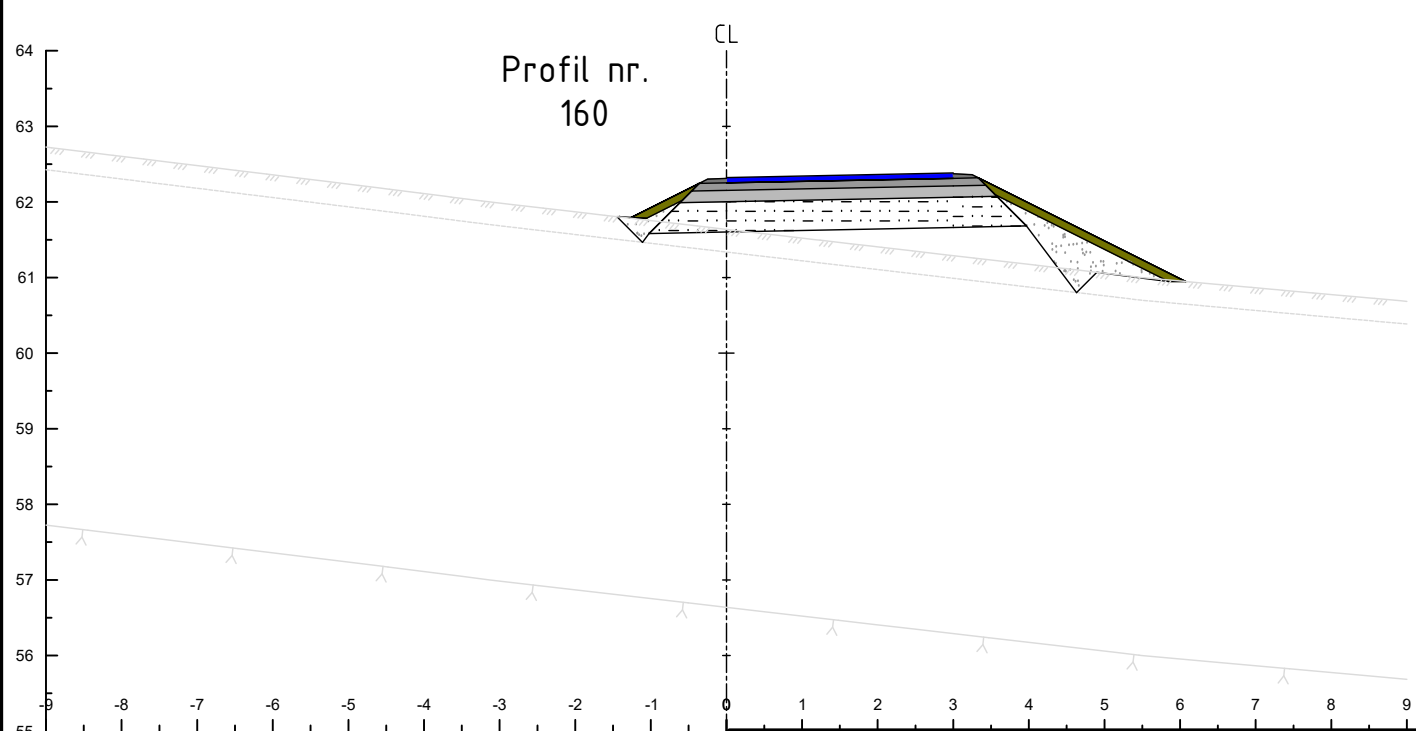
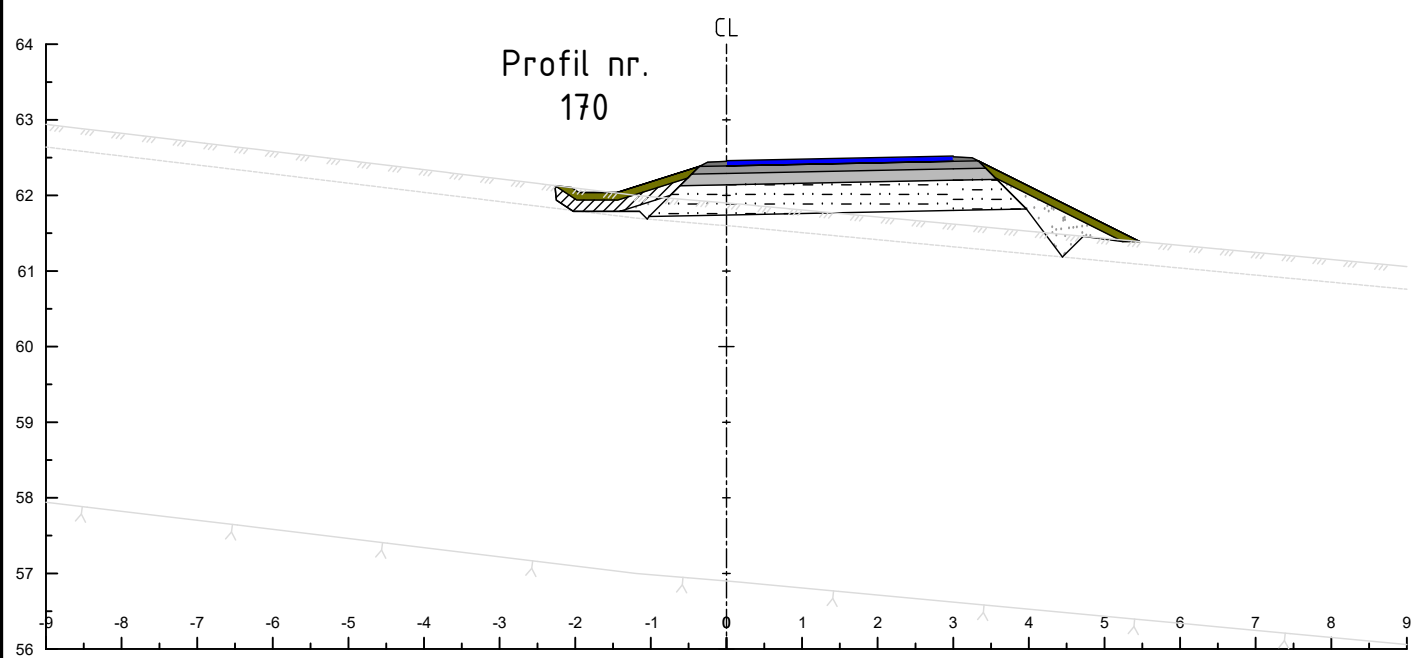
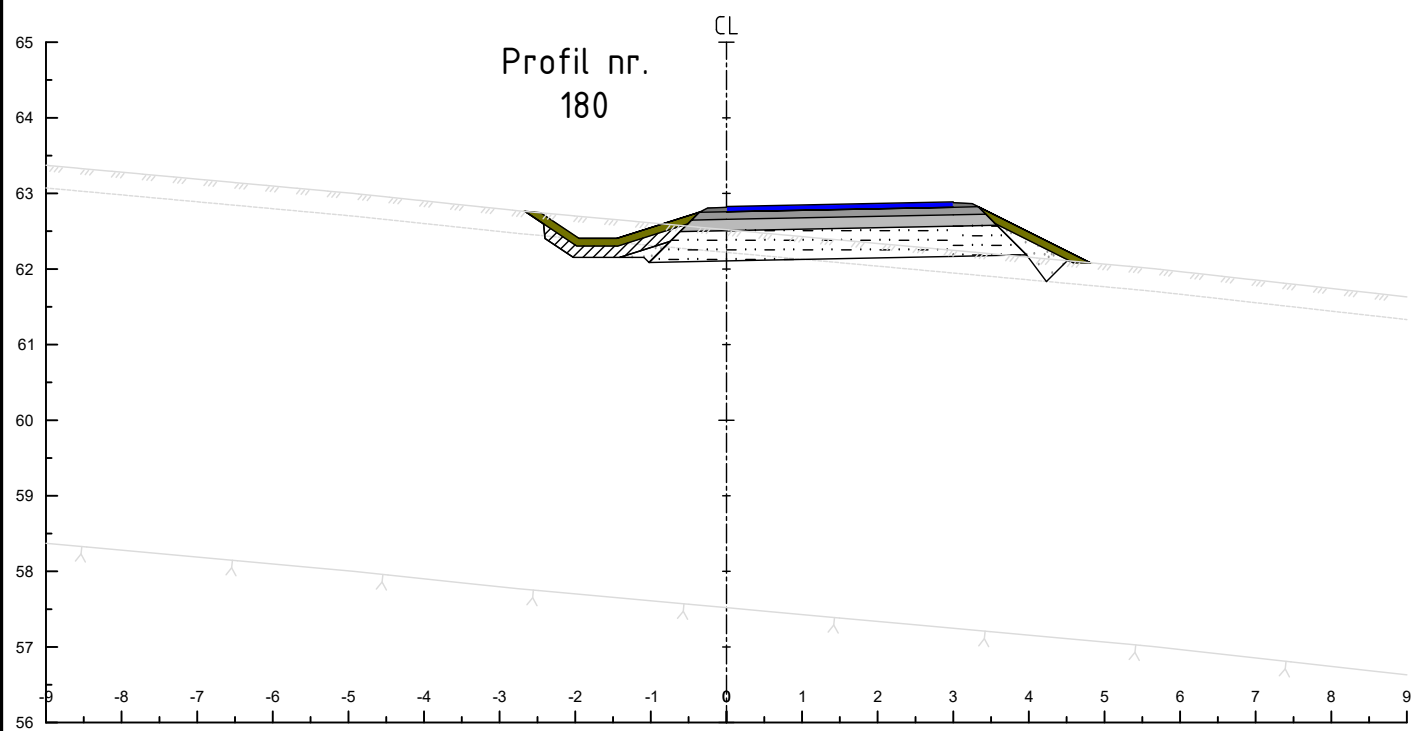
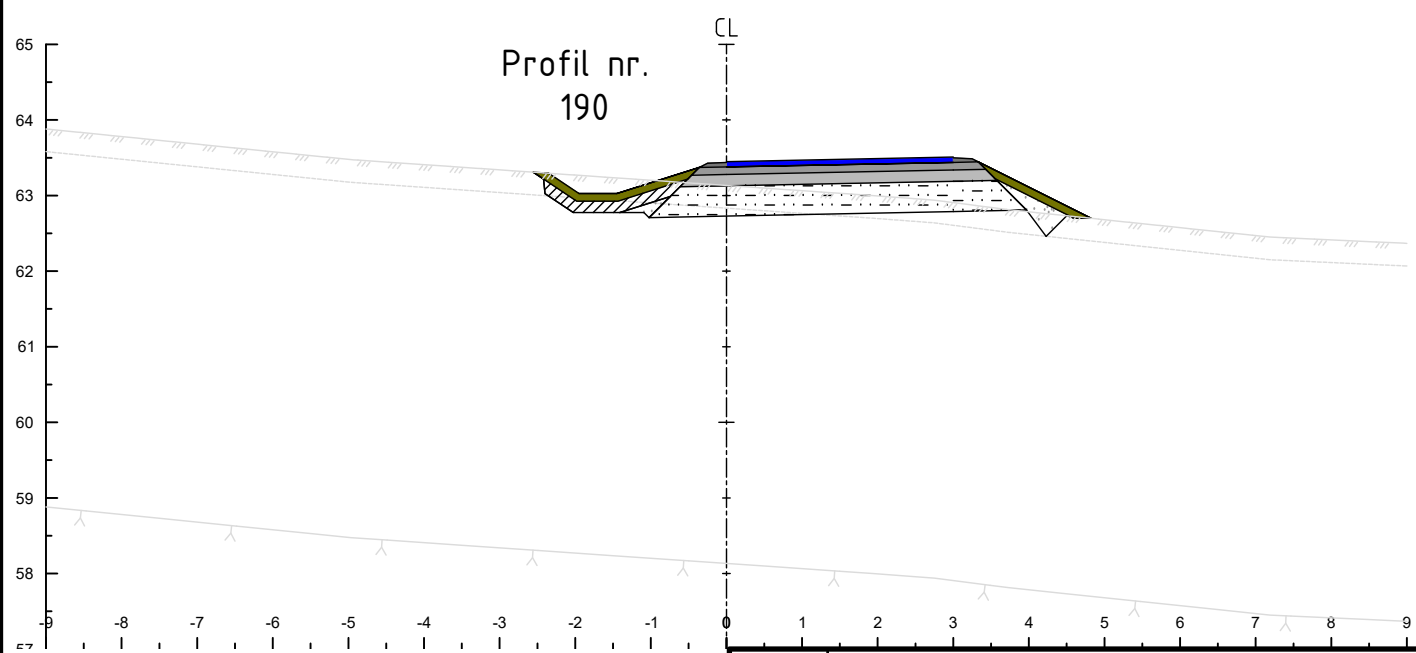
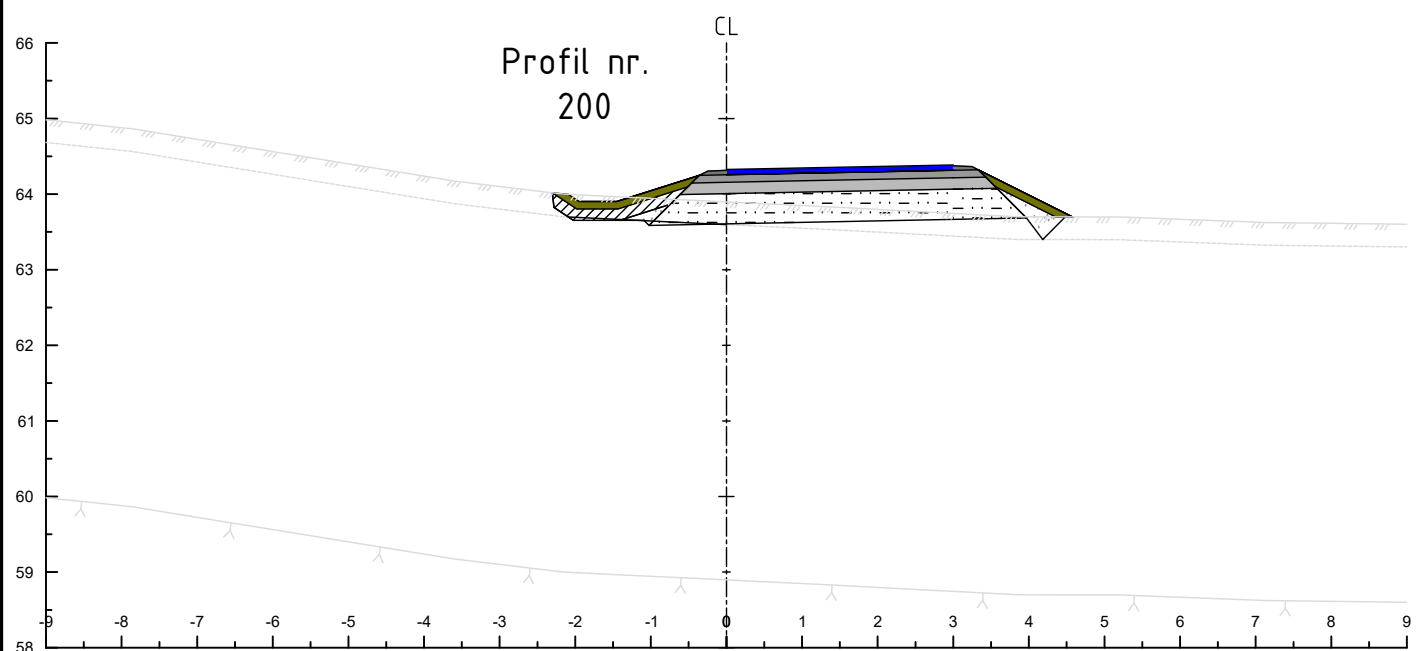
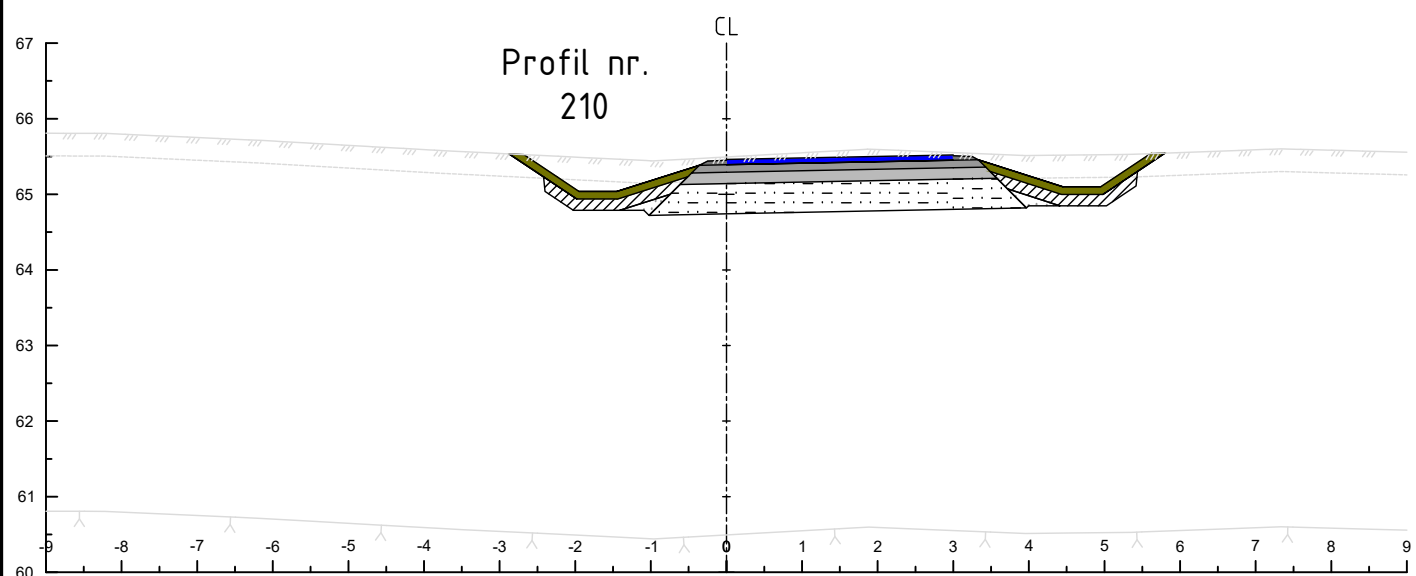



A		Justert linje iht. bygd parsell		OMB	2019-02-20		
Revisjon	Revisjon gjelder	Utarb	Kontr	Godkjent	Rev. dato		
Liabø, Halså kommune Trøa boligfelt Tverrprofil veg 73000 . . Anbudsgrunnlag				Tegningsdato		2017-07-04	
				Bestiller		Halså kommune	
				Produsert for		Suconsult AS	
				Produsert av			
				Arkivnummer			
Utarbeidet av		Kontrollert av	Godkjent av	Konsulentarkiv	Tegningsnr./revisjonsbokstav		
OMB				0347	U73001 A		
				Målestokk A3	1:100		






A				Justert linje iht. bygd parsell		OMB		2019-02-20	
Revisjon		Revisjon gjelder		Utarb		Kontr		Godkjent	
								Rev. dato	
				Tegningsdato		2017-07-04			
				Bestiller					
				Produsert for		Halsa kommune			
				Produsert av		Suconsult AS			
				Arkivnummer					
				Målestokk A3		1:100			
Liabø, Halsa kommune Trøa boligfelt Tverrprofil veg 73000				Tegningsnr./ revisjonsbokstav		U73002		A	
Anbudsgrunnlag		Utarbeidet av		Kontrollert av		Godkjent av		Konsulentarkiv	
		OMB						0347	







A		Justert linje iht. bygd parsell		OMB	
Revisjon		Revisjon gjelder		2019-02-20	
				Godkjent	
				Rev. dato	
				Tegningsdato	
				2017-07-04	
				Bestiller	
				Halsa kommune	
				Produsert for	
				Suconsult AS	
				Produsert av	
					
				Arkivnummer	
				Målestokk A3	
				1:100	
				Tegningsnr./	
				revisjonsbokstav	
				U73003	
				A	
Anbudsgrunnlag					
Utarbeidet av		Kontrollert av		Godkjent av	
OMB					
				Konsulentarkiv	
				0347	




Liabø, Halsa kommune
 Trøa boligfelt
 Tverrprofil veg 73000

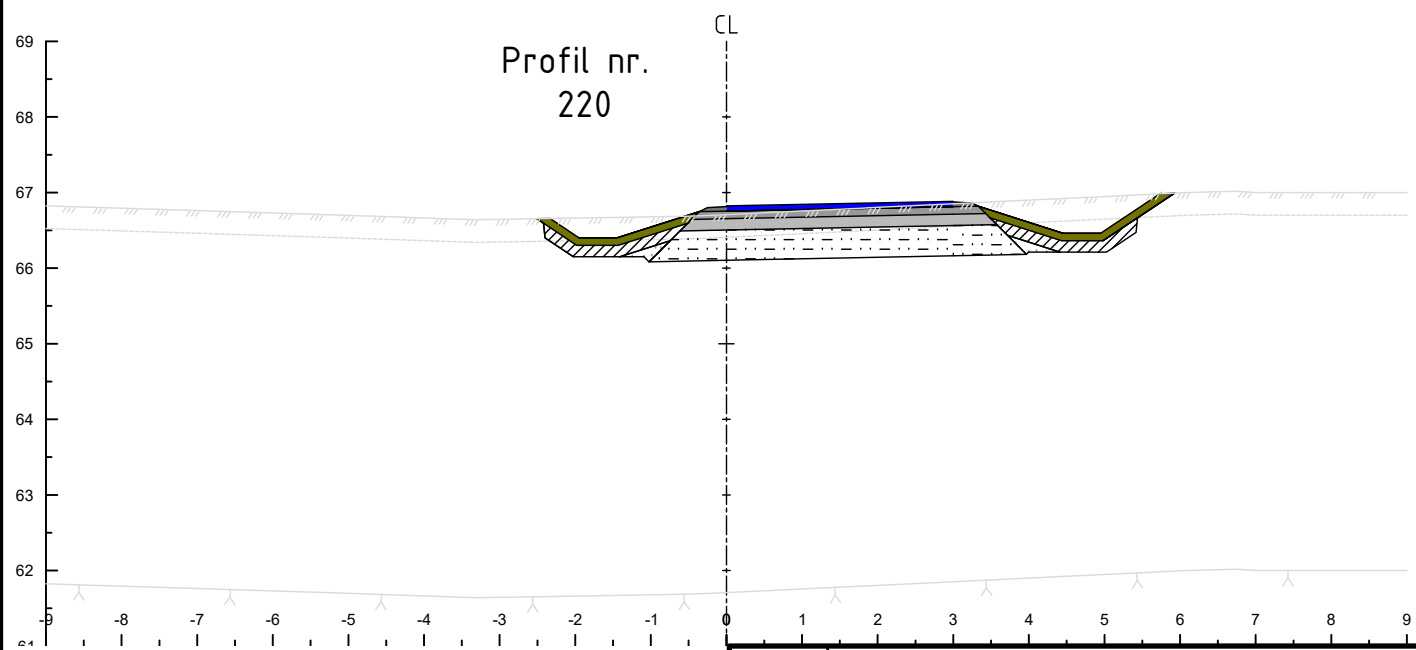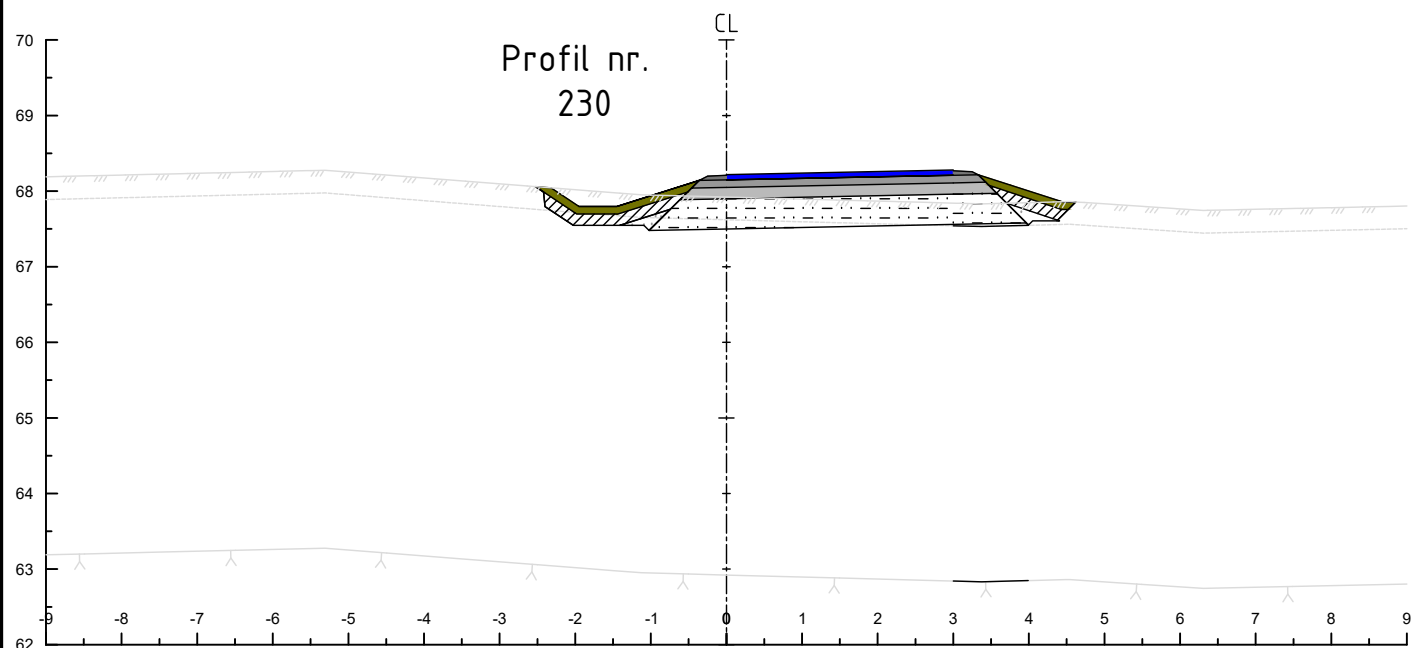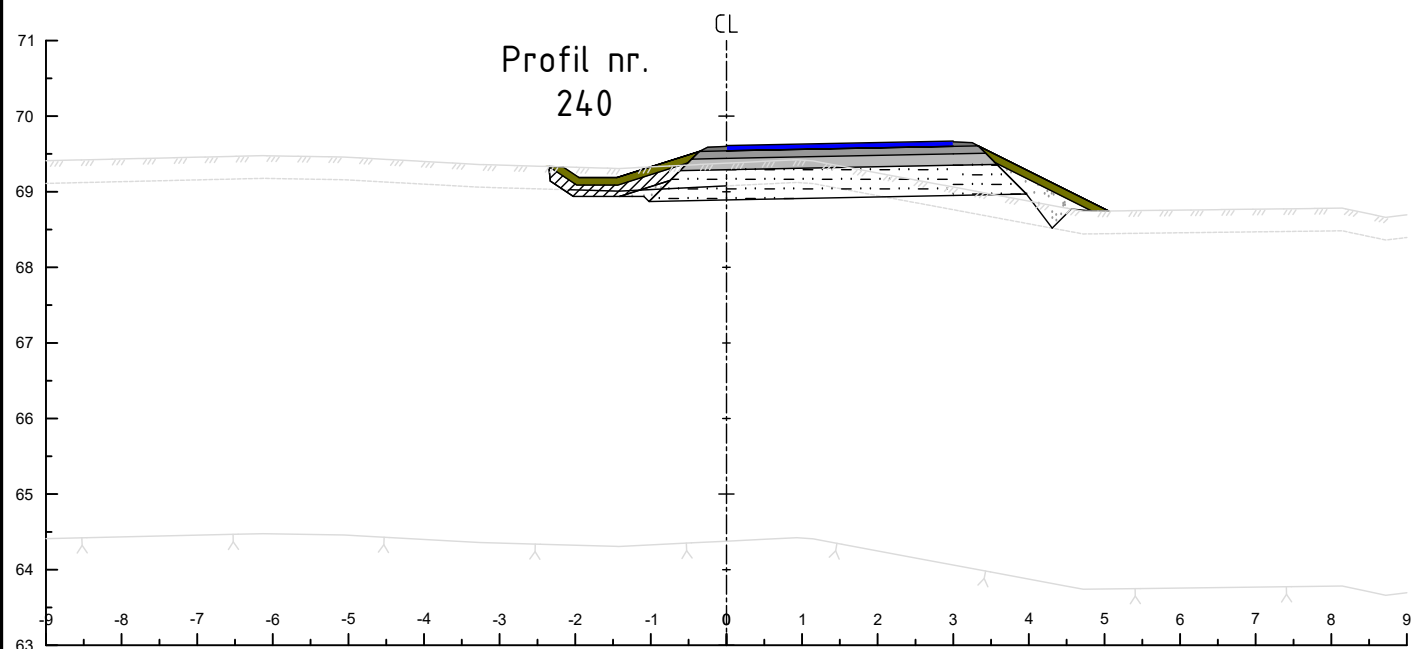


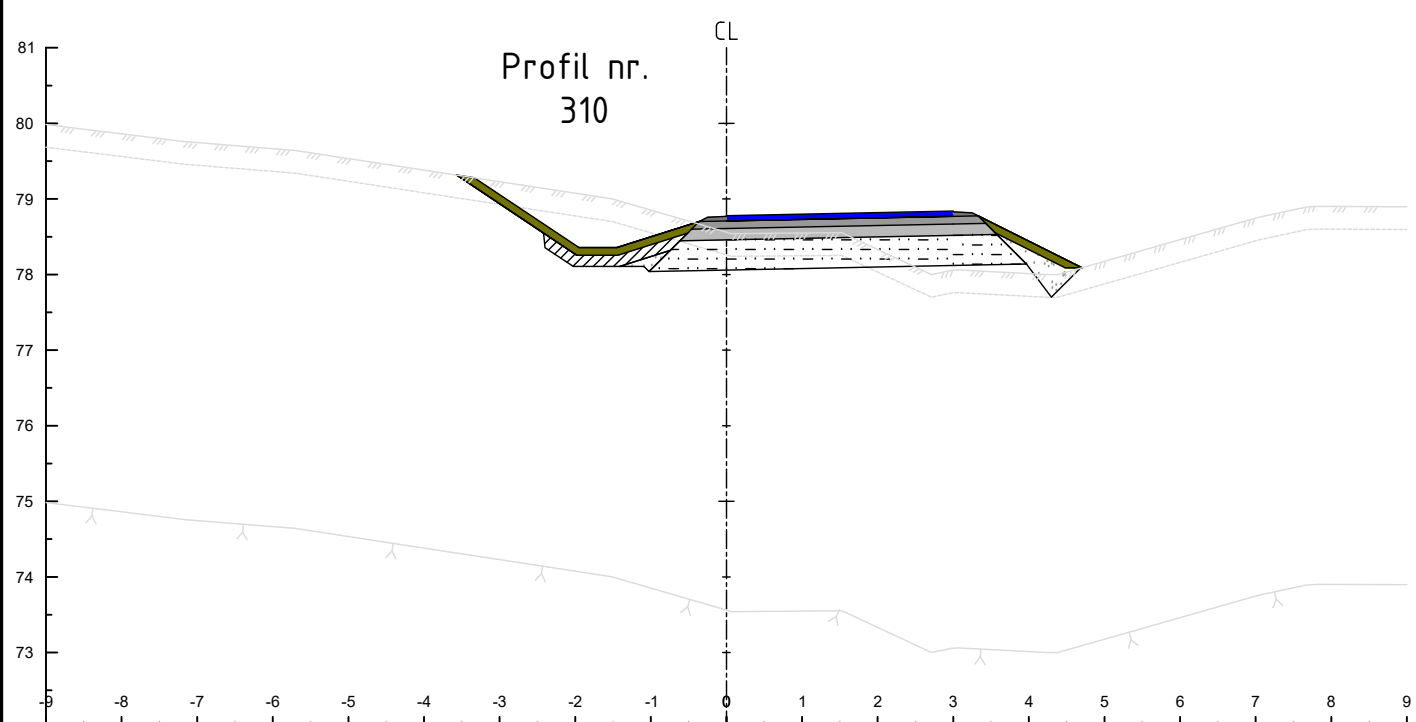
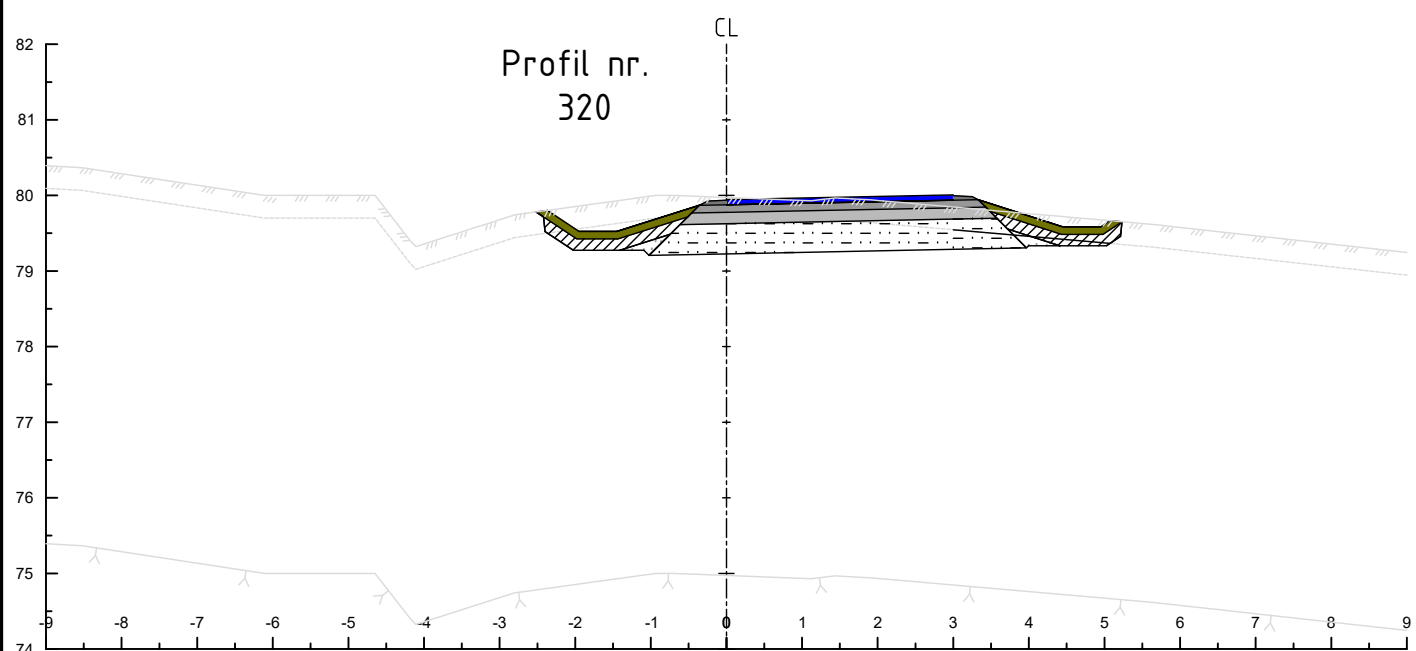
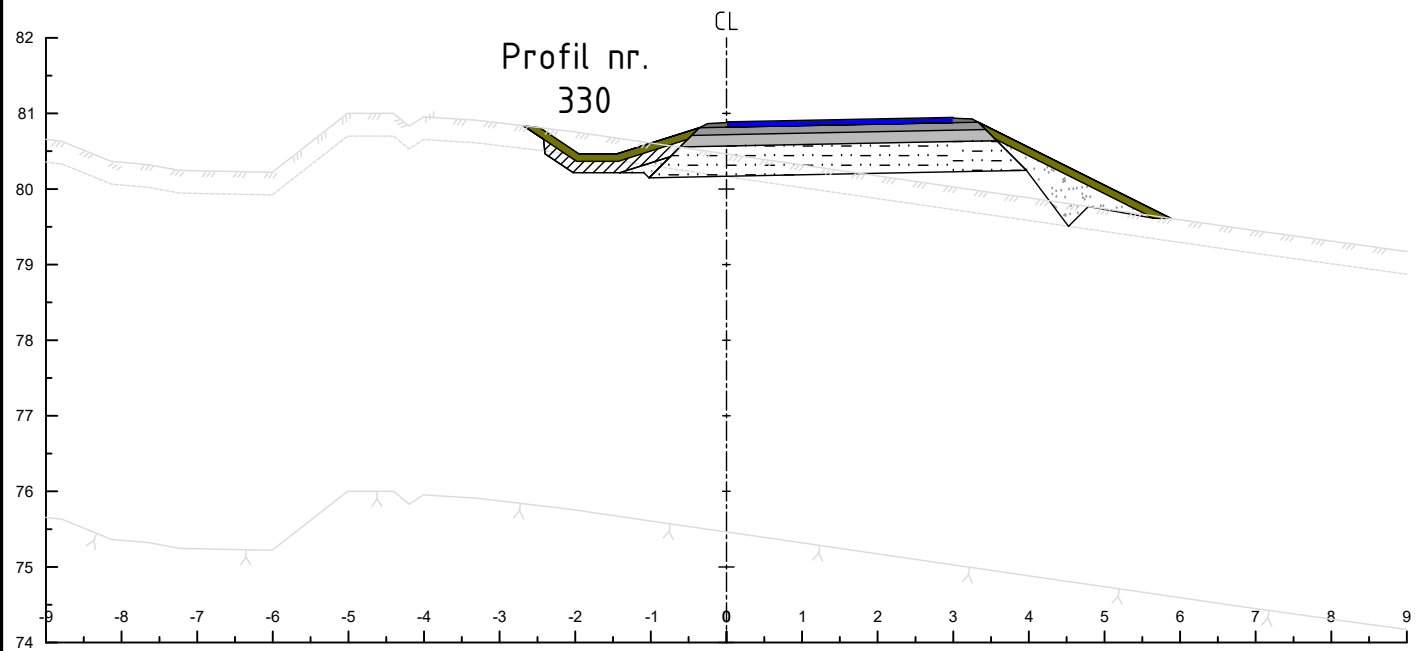
A		Justert linje iht. bygd parsell		OMB	2019-02-20
Revisjon	Revisjon gjelder			Utarb	Kontr
				Godkjent	Rev. dato
				Tegningsdato	2017-07-04
				Bestiller	
				Produsert for	Halsa kommune
				Produsert av	Suconsult AS
				Arkivnummer	
				Målestokk A3	1:100
Anbudsgrunnlag				Tegningsnr./revisjonsbokstav	U73004
Utarbeidet av	Kontrollert av	Godkjent av	Konsulentarkiv		
OMB			0347		
				A	

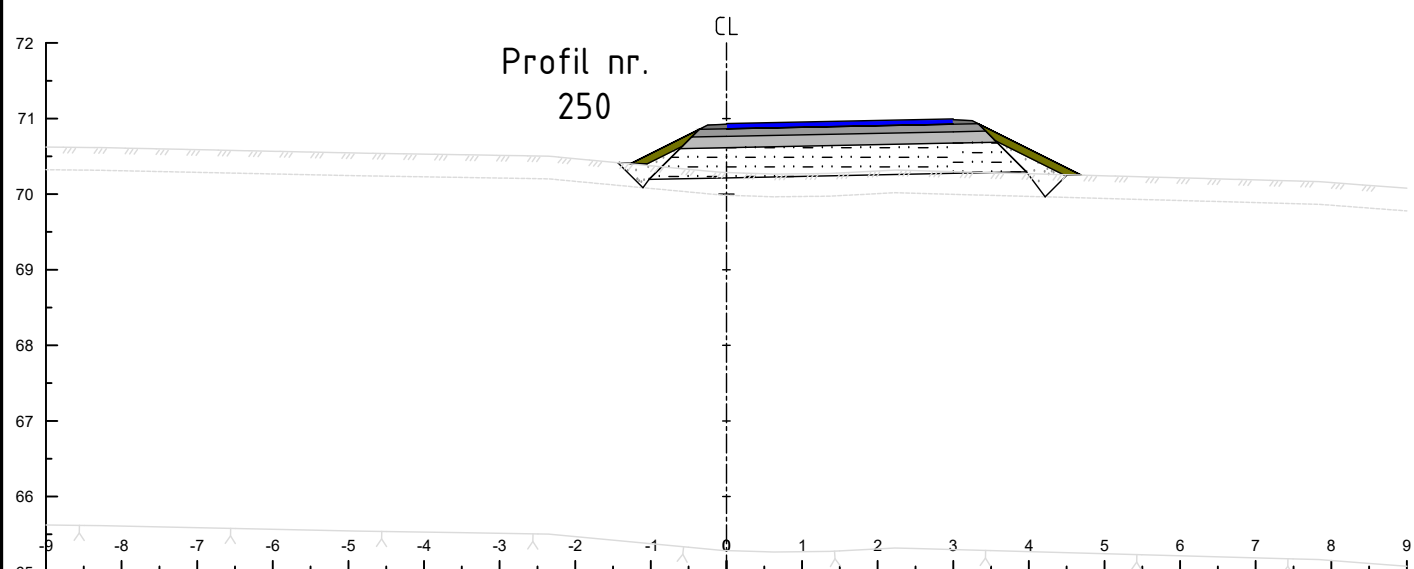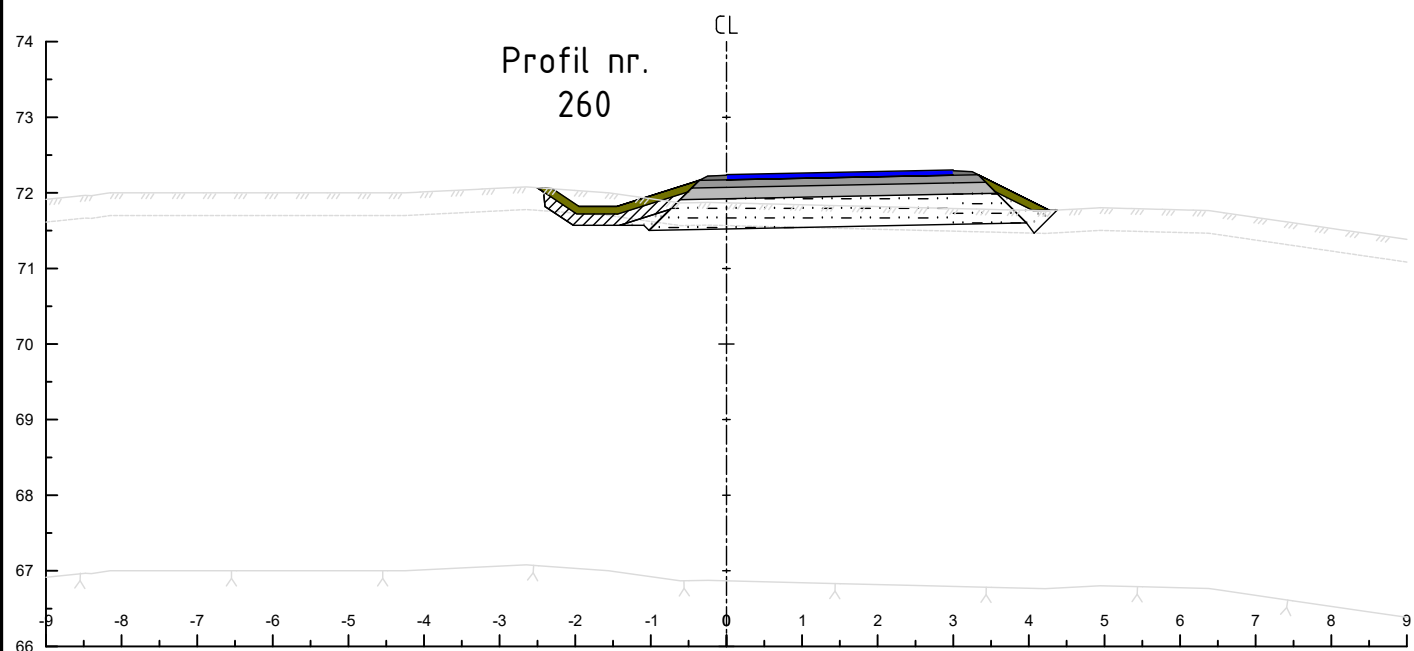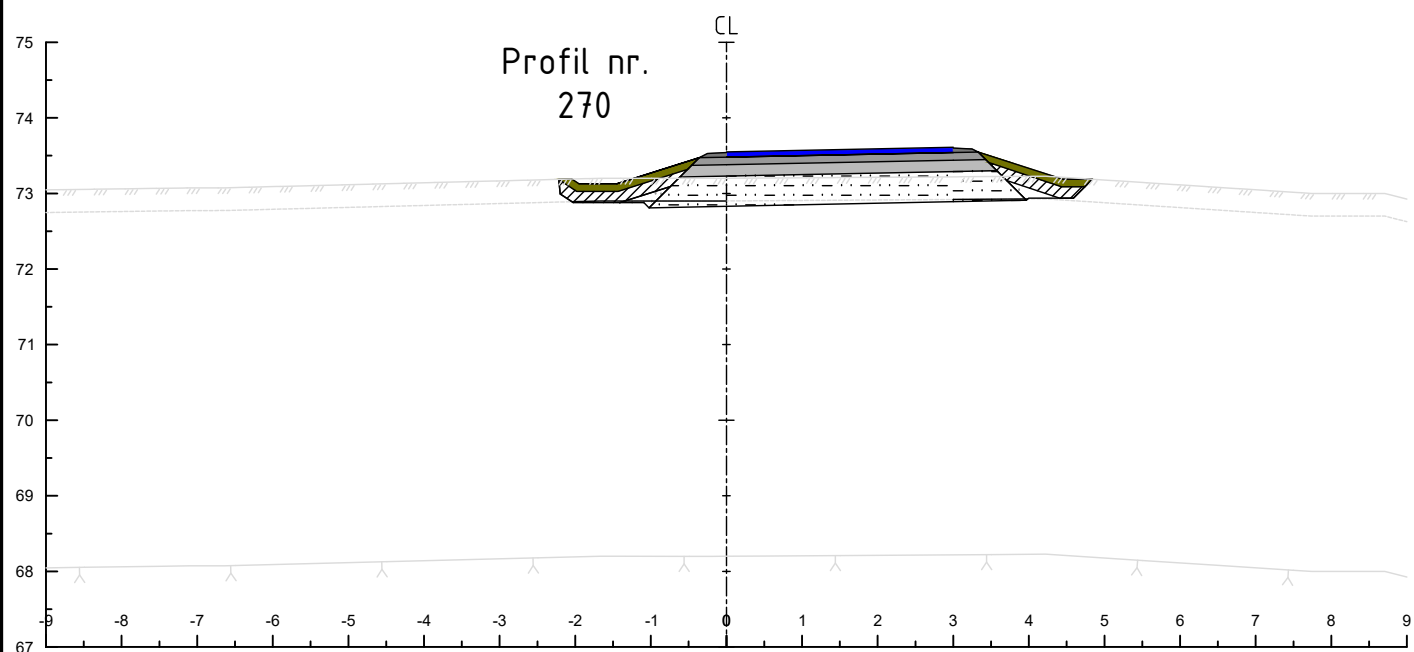



A				Justert linje iht. bygd parsell		OMB	
Revisjon				Revisjon gjelder		2019-02-20	
				Utarb		Kontr	
				Godkjent		Rev. dato	
				Tegningsdato		2017-07-04	
				Bestiller			
				Produsert for		Halsa kommune	
				Produsert av		Suconsult AS	
Liabø, Halsa kommune							
Trøa boligfelt							
Tverrprofil				veg73000			
				Arkivnummer			
				Målestokk A3		1:100	
Anbudsgrunnlag				Tegningsnr./revisjonsbokstav		U73005	
Utarbeidet av		Kontrollert av		Godkjent av		Konsulentarkiv	
OMB						0347	
						A	

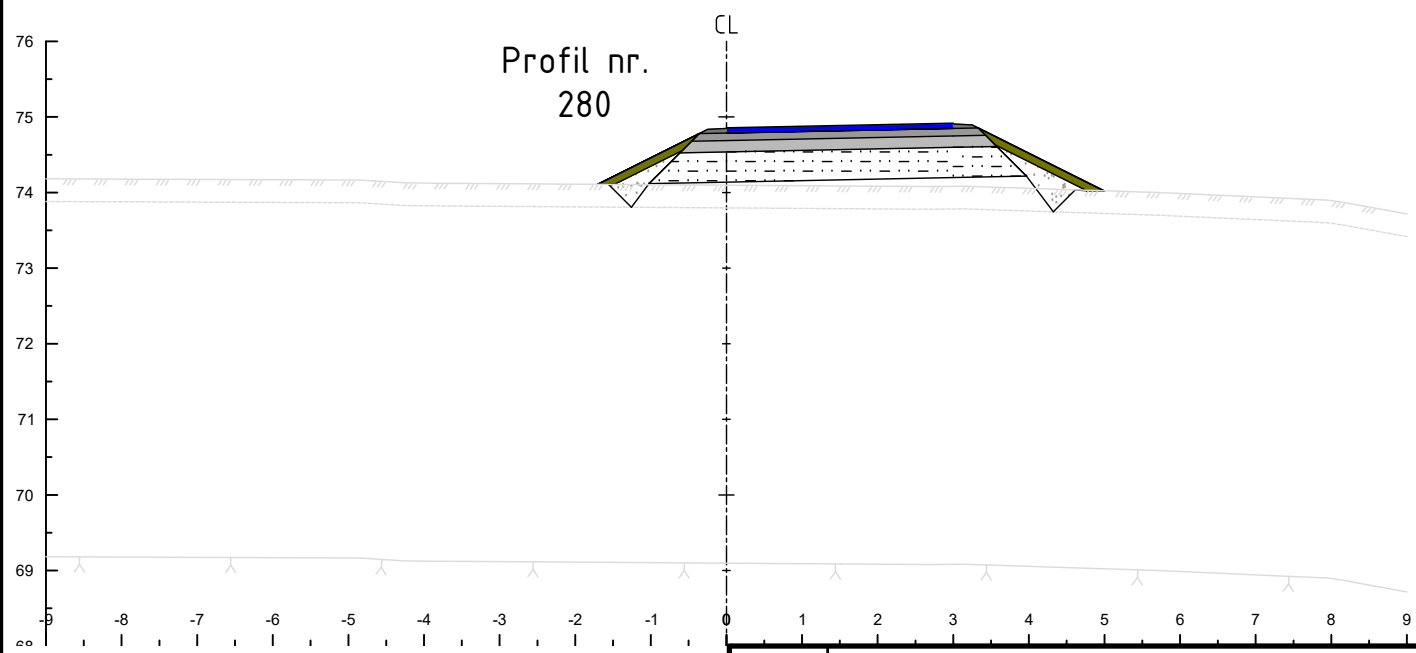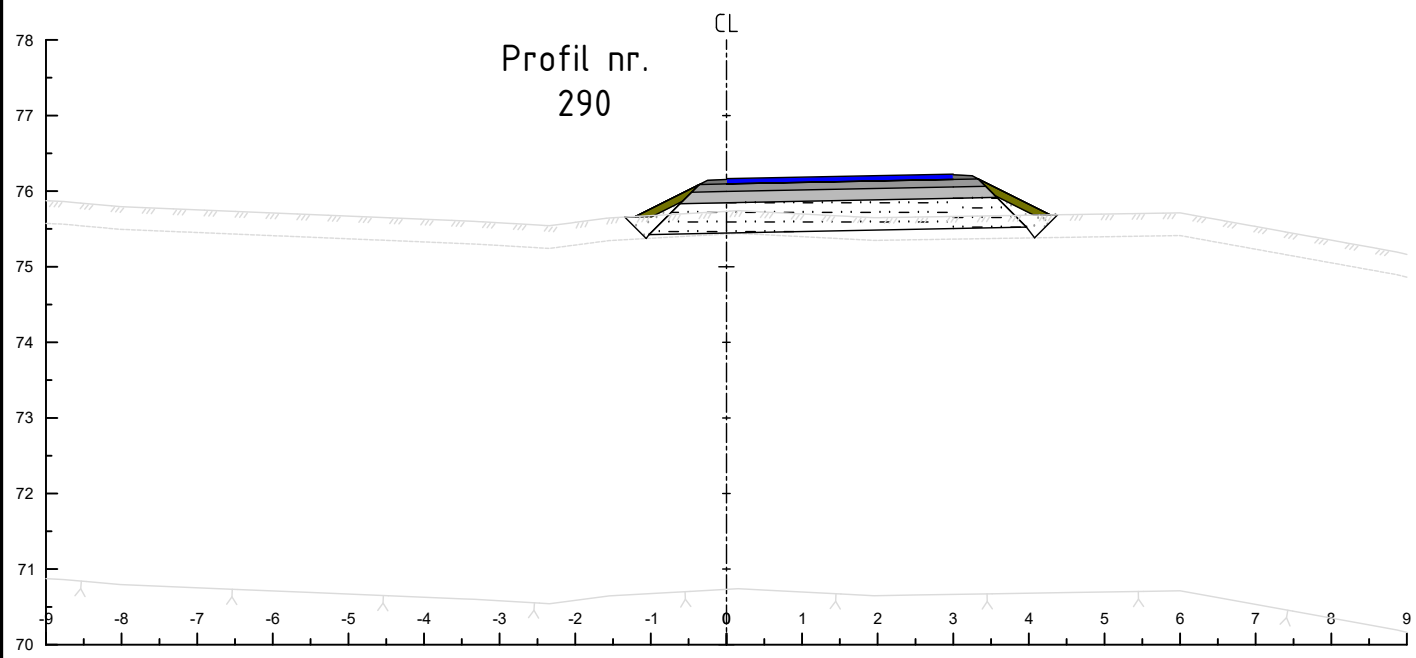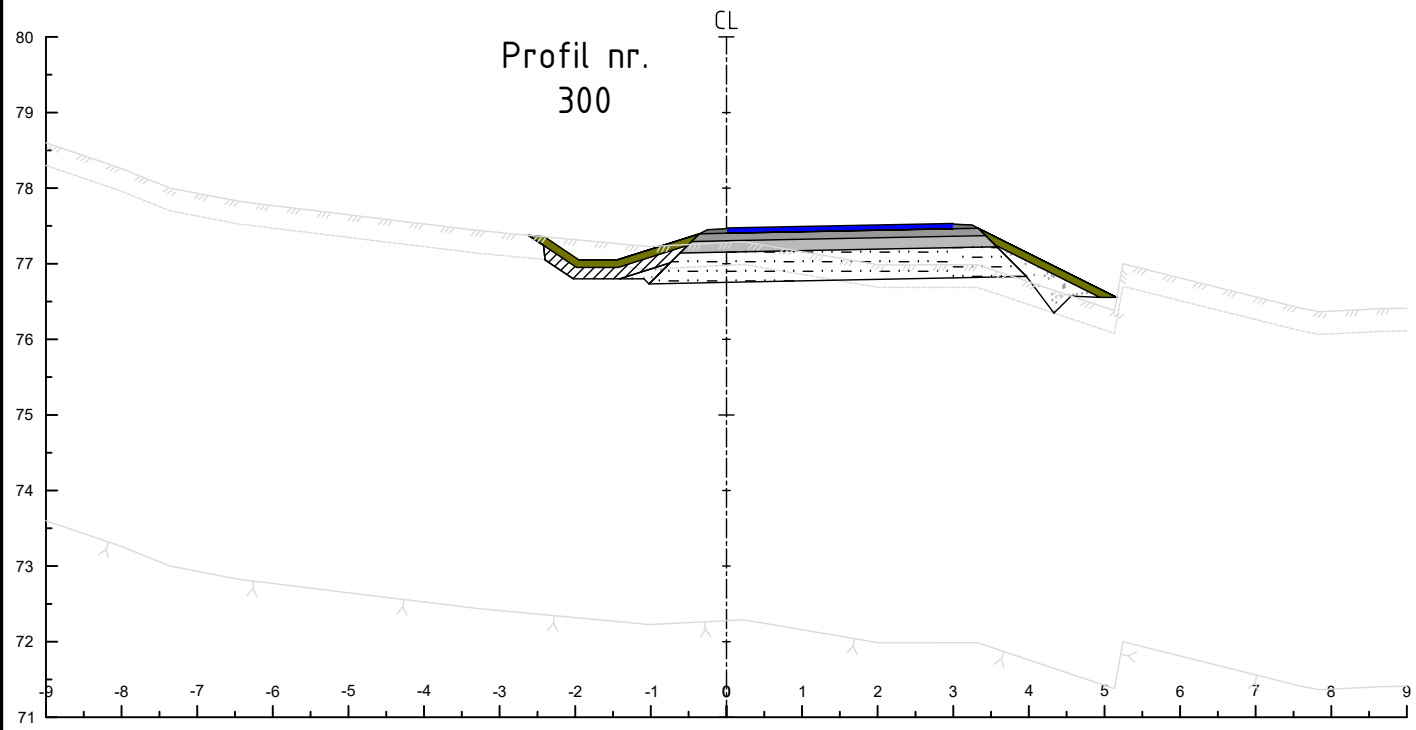


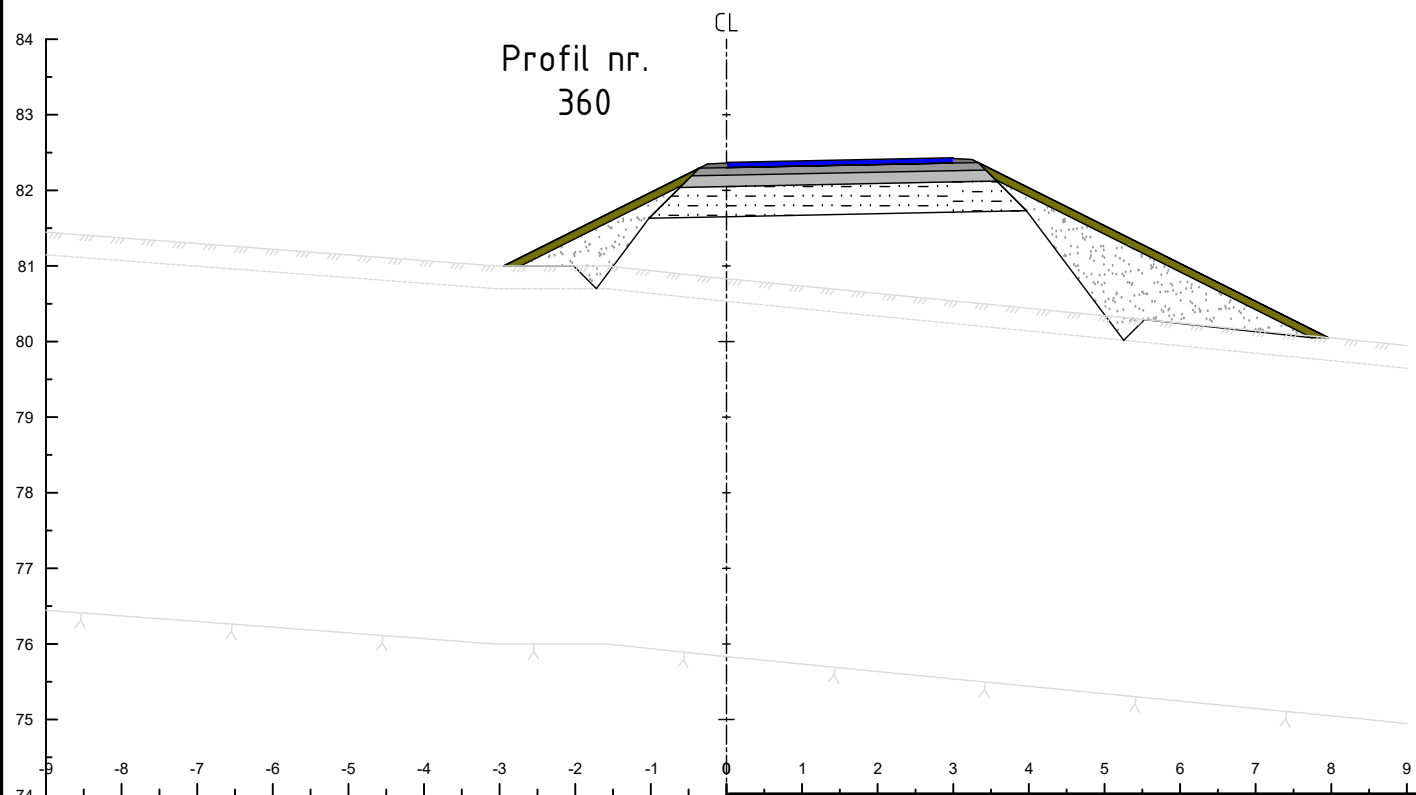
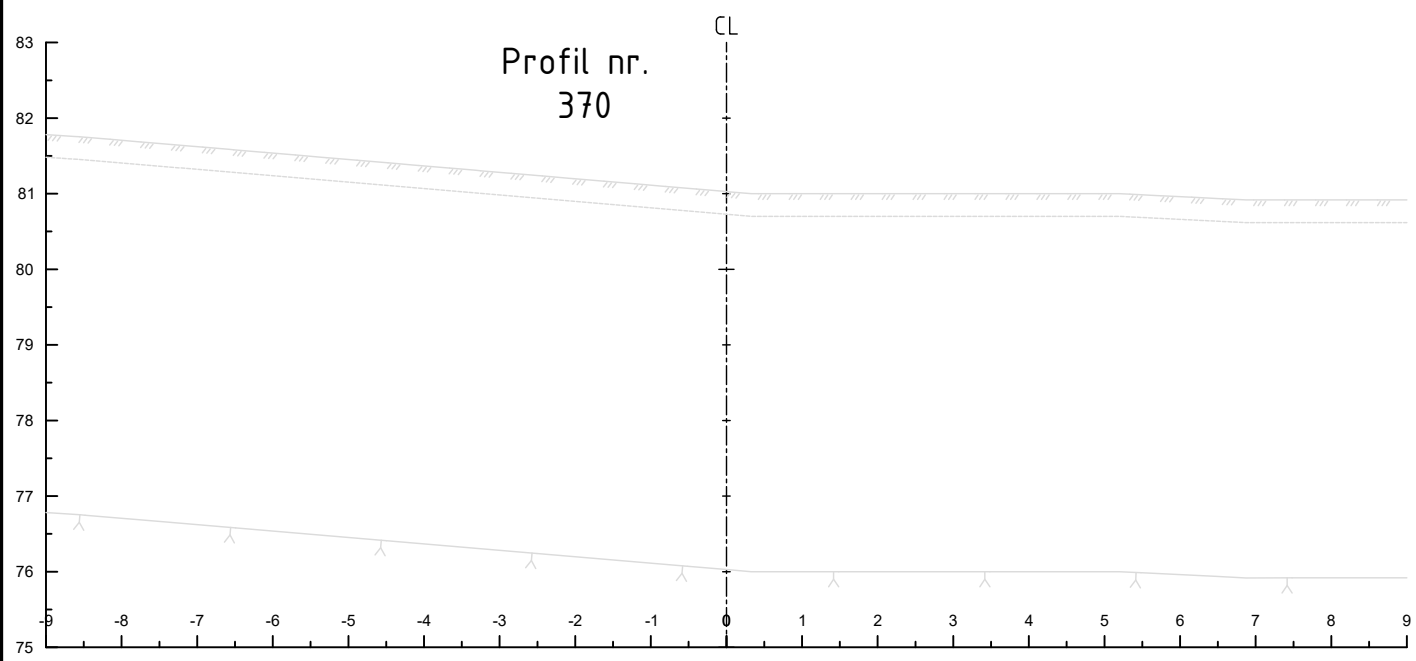
A		Justert linje iht. bygd parsell		OMB	
Revisjon		Revisjon gjelder		2019-02-20	
				Godkjent	
				Rev. dato	
				Tegningsdato	
				2017-07-04	
				Bestiller	
				Halsa kommune	
				Produsert for	
				Suconsult AS	
				Produsert av	
					
				Arkivnummer	
				Målestokk A3	
				1:100	
				Tegningsnr./revisjonsbokstav	
				U73006	
				A	
Liabø, Halsa kommune		Trøa boligfelt			
Tverrprofil		veg 73000			
Anbudsgrunnlag					
Utarbeidet av		Kontrollert av		Godkjent av	
OMB					
				Konsulentarkiv	
				0347	




A		Justert linje iht. bygd parsell		OMB	2019-02-20
Revisjon	Revisjon gjelder			Utarb	Kontr
				Godkjent	Rev. dato
				Tegningsdato 2017-07-04	
				Bestiller	
				Produsert for Halså kommune	
				Produsert av Suconsult AS	
Liabø, Halså kommune Trøa boligfelt Tverrprofil veg 73000					
				Arkivnummer	
				Målestokk A3 1:100	
Anbudsgrunnlag				Tegningsnr./revisjonsbokstav	
Utarbeidet av	Kontrollert av	Godkjent av	Konsulentarkiv	U73007 A	
OMB			0347		

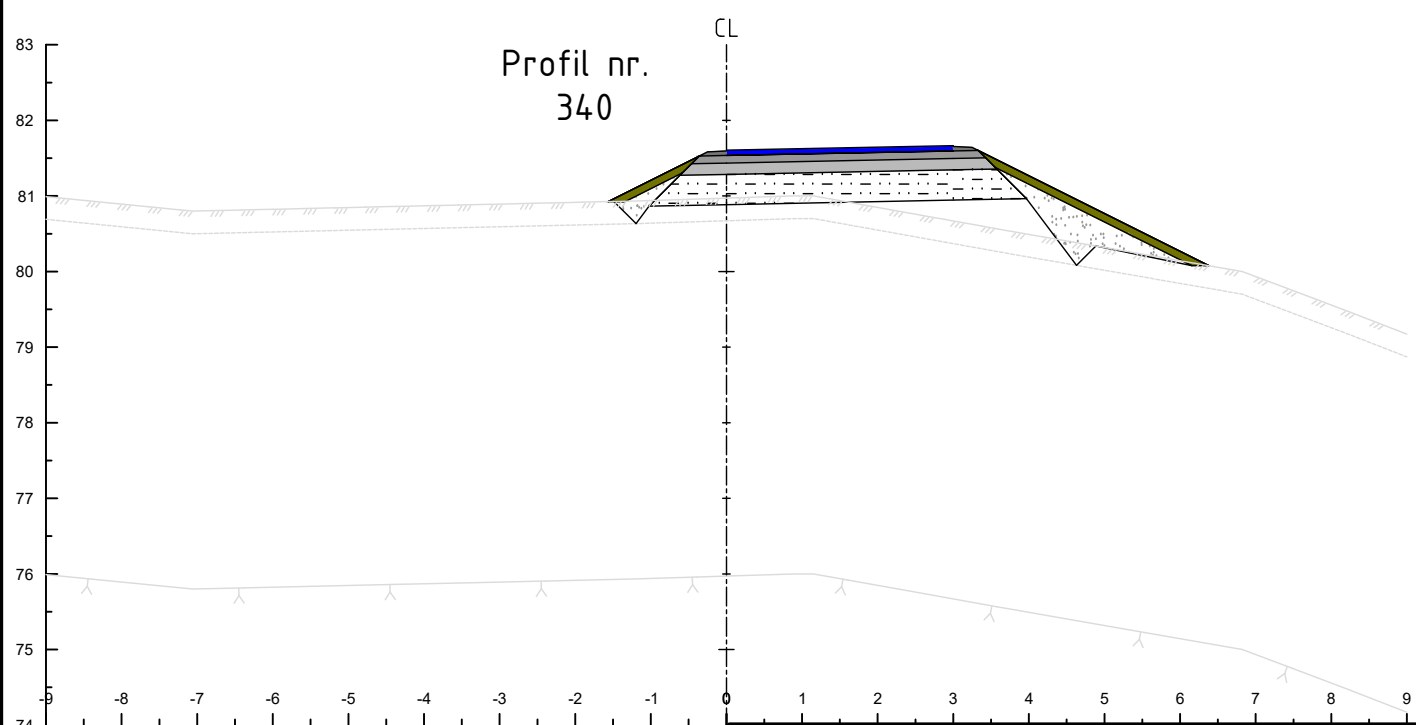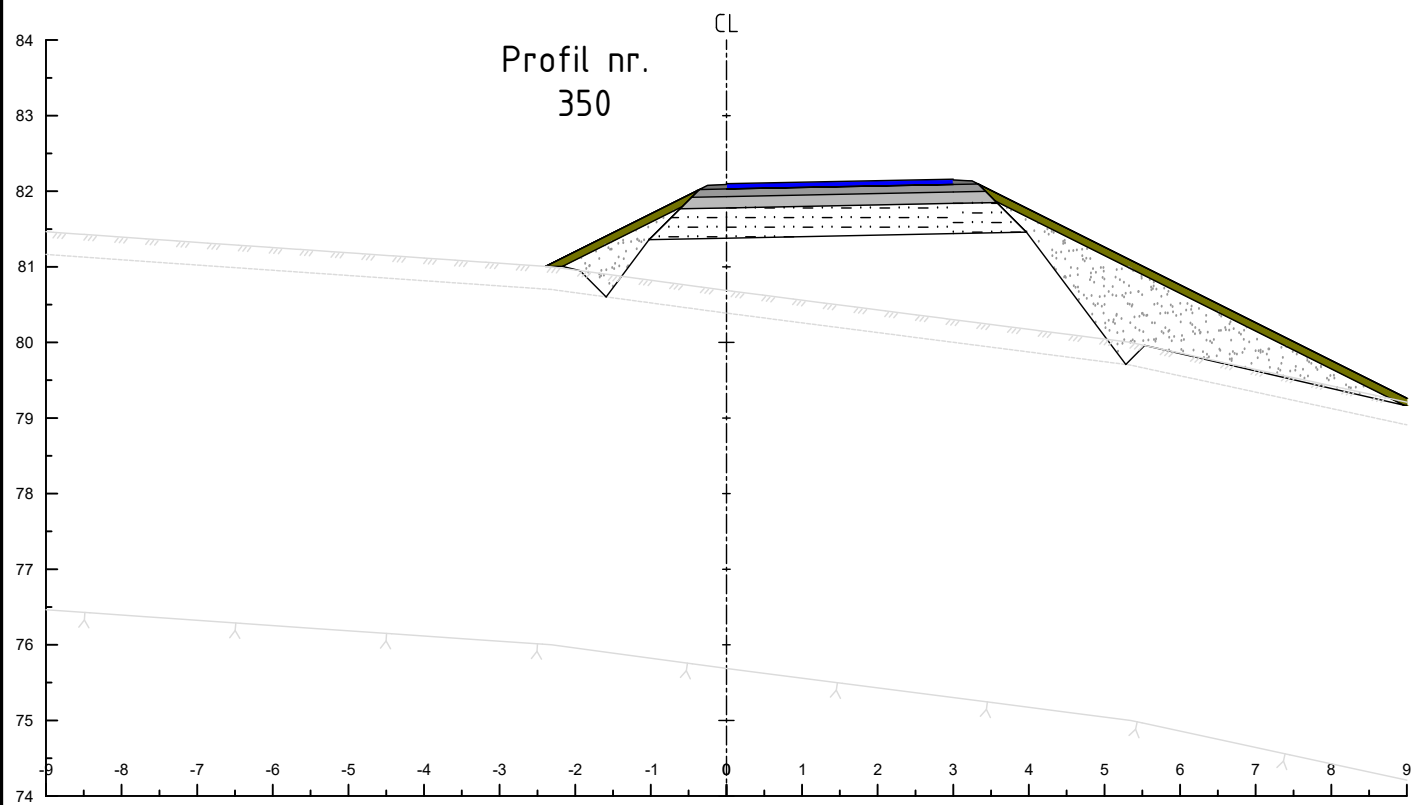

A				Justert linje iht. bygd parsell		OMB		2019-02-20	
Revisjon		Revisjon gjelder		Utarb		Kontr		Godkjent	
								Rev. dato	
				Tegningsdato		2017-07-04			
				Bestiller					
				Produsert for		Halsa kommune			
				Produsert av		Suconsult AS			
Liabø, Halsa kommune				Trøa boligfelt					
Tverrprofil				veg 73000					
				Arkivnummer					
				Målestokk A3		1:100			
Anbudsgrunnlag		Utarbeidet av		Kontrollert av		Godkjent av		Konsulentarkiv	
		OMB						0347	
				Tegningsnr./revisjonsbokstav		U73008		A	



A				OMB		2019-02-20	
Justert linje iht. bygd parsell		Revisjon		Utarb	Kontr	Godkjent	Rev. dato
Revisjon gjelder				Tegningsdato		2017-07-04	
				Bestiller			
				Produsert for		Halsa kommune	
				Produsert av		Suconsult AS	
							
						Arkivnummer	
				Målestokk A3		1:100	
Liabø, Halsa kommune		Trøa boligfelt		Tverrprofil		veg 73000	
Anbudsgrunnlag				Tegningsnr./revisjonsbokstav		U73009 A	
Utarbeidet av		Kontrollert av		Godkjent av		Konsulentarkiv	
OMB						0347	