




Fasade nordvest

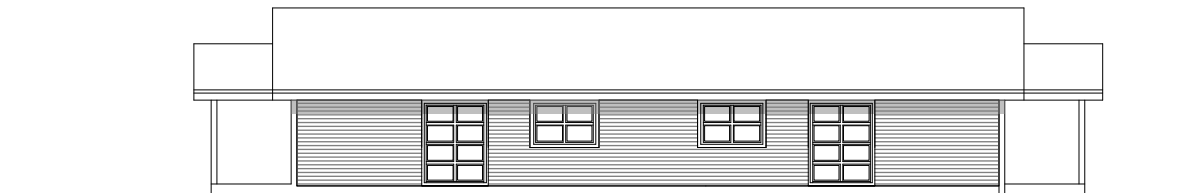

Fasade nordøst

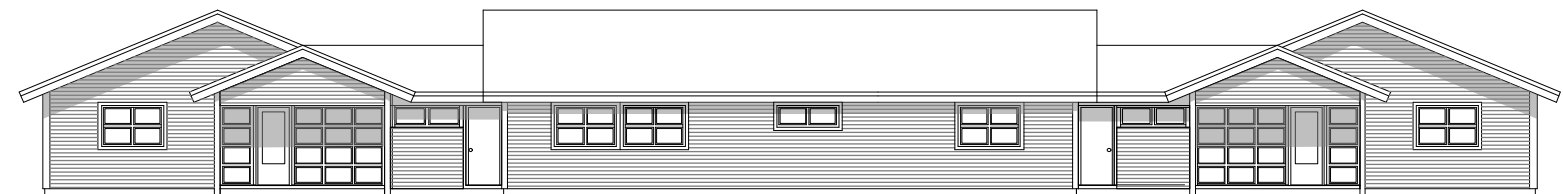

Fasade sørøst

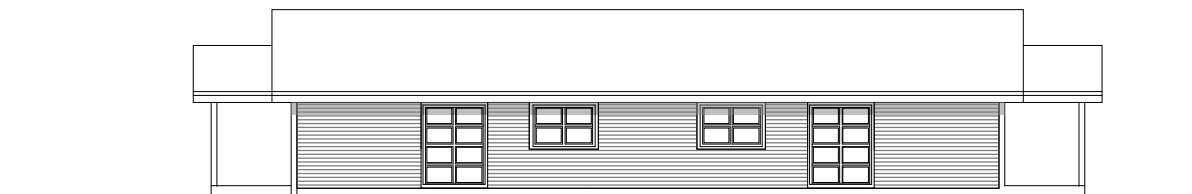

Fasade sørvest

NB! IKKE BYGGETEGNING. ALLE MÅL MÅ KONTROLLERES PÅ STEDET.

Byggherre	Oppegård kommune Postboks 510 1411 Kolbotn
------------------	--

Prosjekt	050 Påbygg Haukeliveien 46
-----------------	----------------------------

Tegning	Fasader eksisterende
----------------	----------------------

Tegning nr.	A.1.310
--------------------	---------

Mål	1:200 (A3)	Dato	11.02.2019
------------	------------	-------------	------------

Sign.	LB	Kontr.	AE
--------------	----	---------------	----

F R A G M E N T	Fragment AS Hausmanns gate 6 0186 OSLO, NO
--------------------------	---