



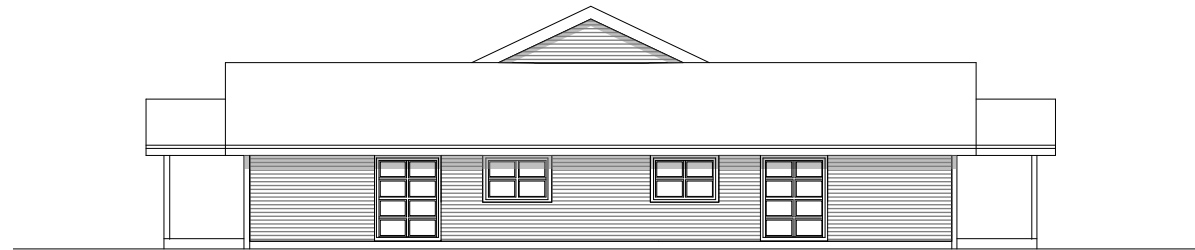


Fasade nordvest

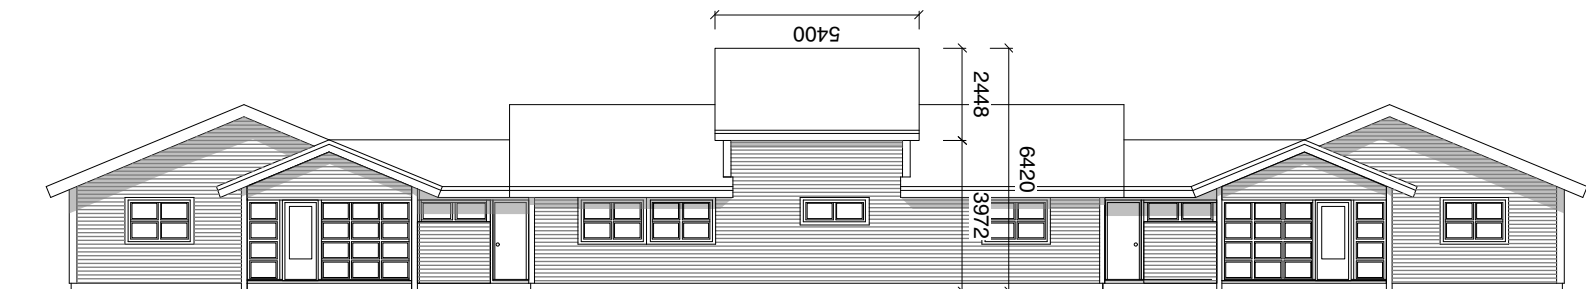

Fasade nordøst



Fasade sørøst

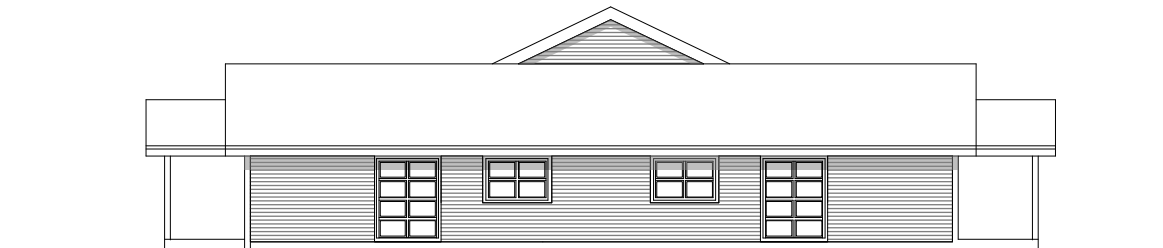

Fasade sørvest

NB! IKKE BYGGETEGNING. ALLE MÅL MÅ KONTROLLERES PÅ STEDET.

Byggherre	Oppegård kommune	
	Postboks 510 1411 Kolbotn	

Prosjekt	050 Påbygg Haukeliveien 46		
-----------------	----------------------------	--	--

Tegning	Fasader nye		
----------------	-------------	--	--

Tegning nr.	A.1.320		
--------------------	---------	--	--

Mål	1:200 (A3)	Dato	11.02.2019
------------	------------	-------------	------------

Sign.	LB	Kontr.	AE
--------------	----	---------------	----

F R M J A G M E N T	Fragment AS Hausmanns gate 6 0186 OSLO, NO
------------------------------	---