



Snitt A

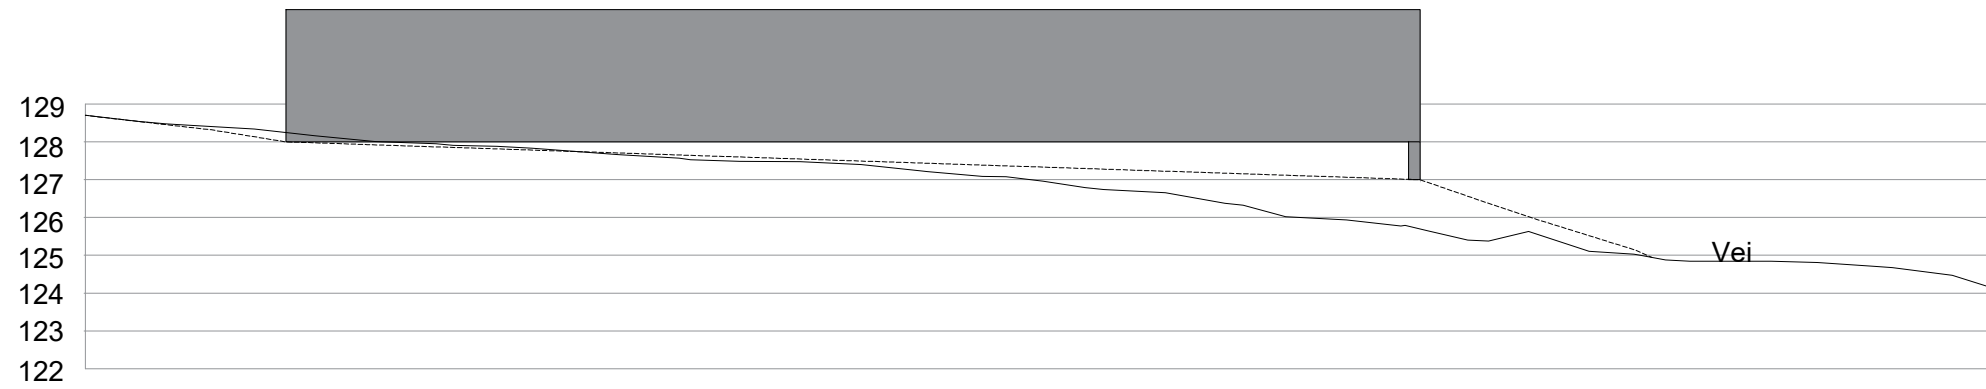

Snitt B

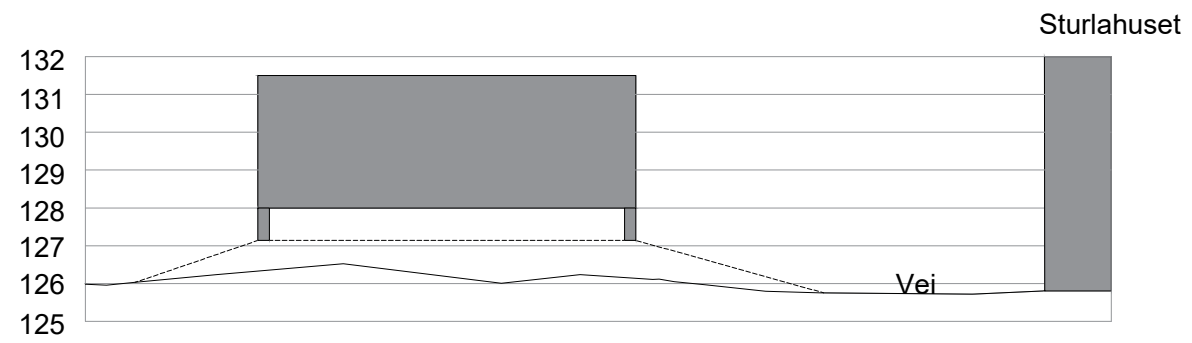

Rev.:		Dato:		Revisjonen omhandler:		Godkjent:	
15.03.2019		1:100 (A1)		Oppdragsnr: 1350030210		Filnavn: L:\1350030210\Snitt	
MAHI		HTN		OLEC		Godkjent: Rev:	
Fag:		Type:		Etp:		Tegn nr:	
L		S		-		002	



Snitt
Midlertidig barnehage Sturlahuset

Ramboll Norge AS
Sveinlandsfjordveien 2, 3901 Drammen
Oppdragsleder: [Name]