



TEGNFORKLARING

-  Gjerde
-  Vegetasjon bevares
-  Tilsåing
-  Grus skiftes ut
-  Ny grusgang

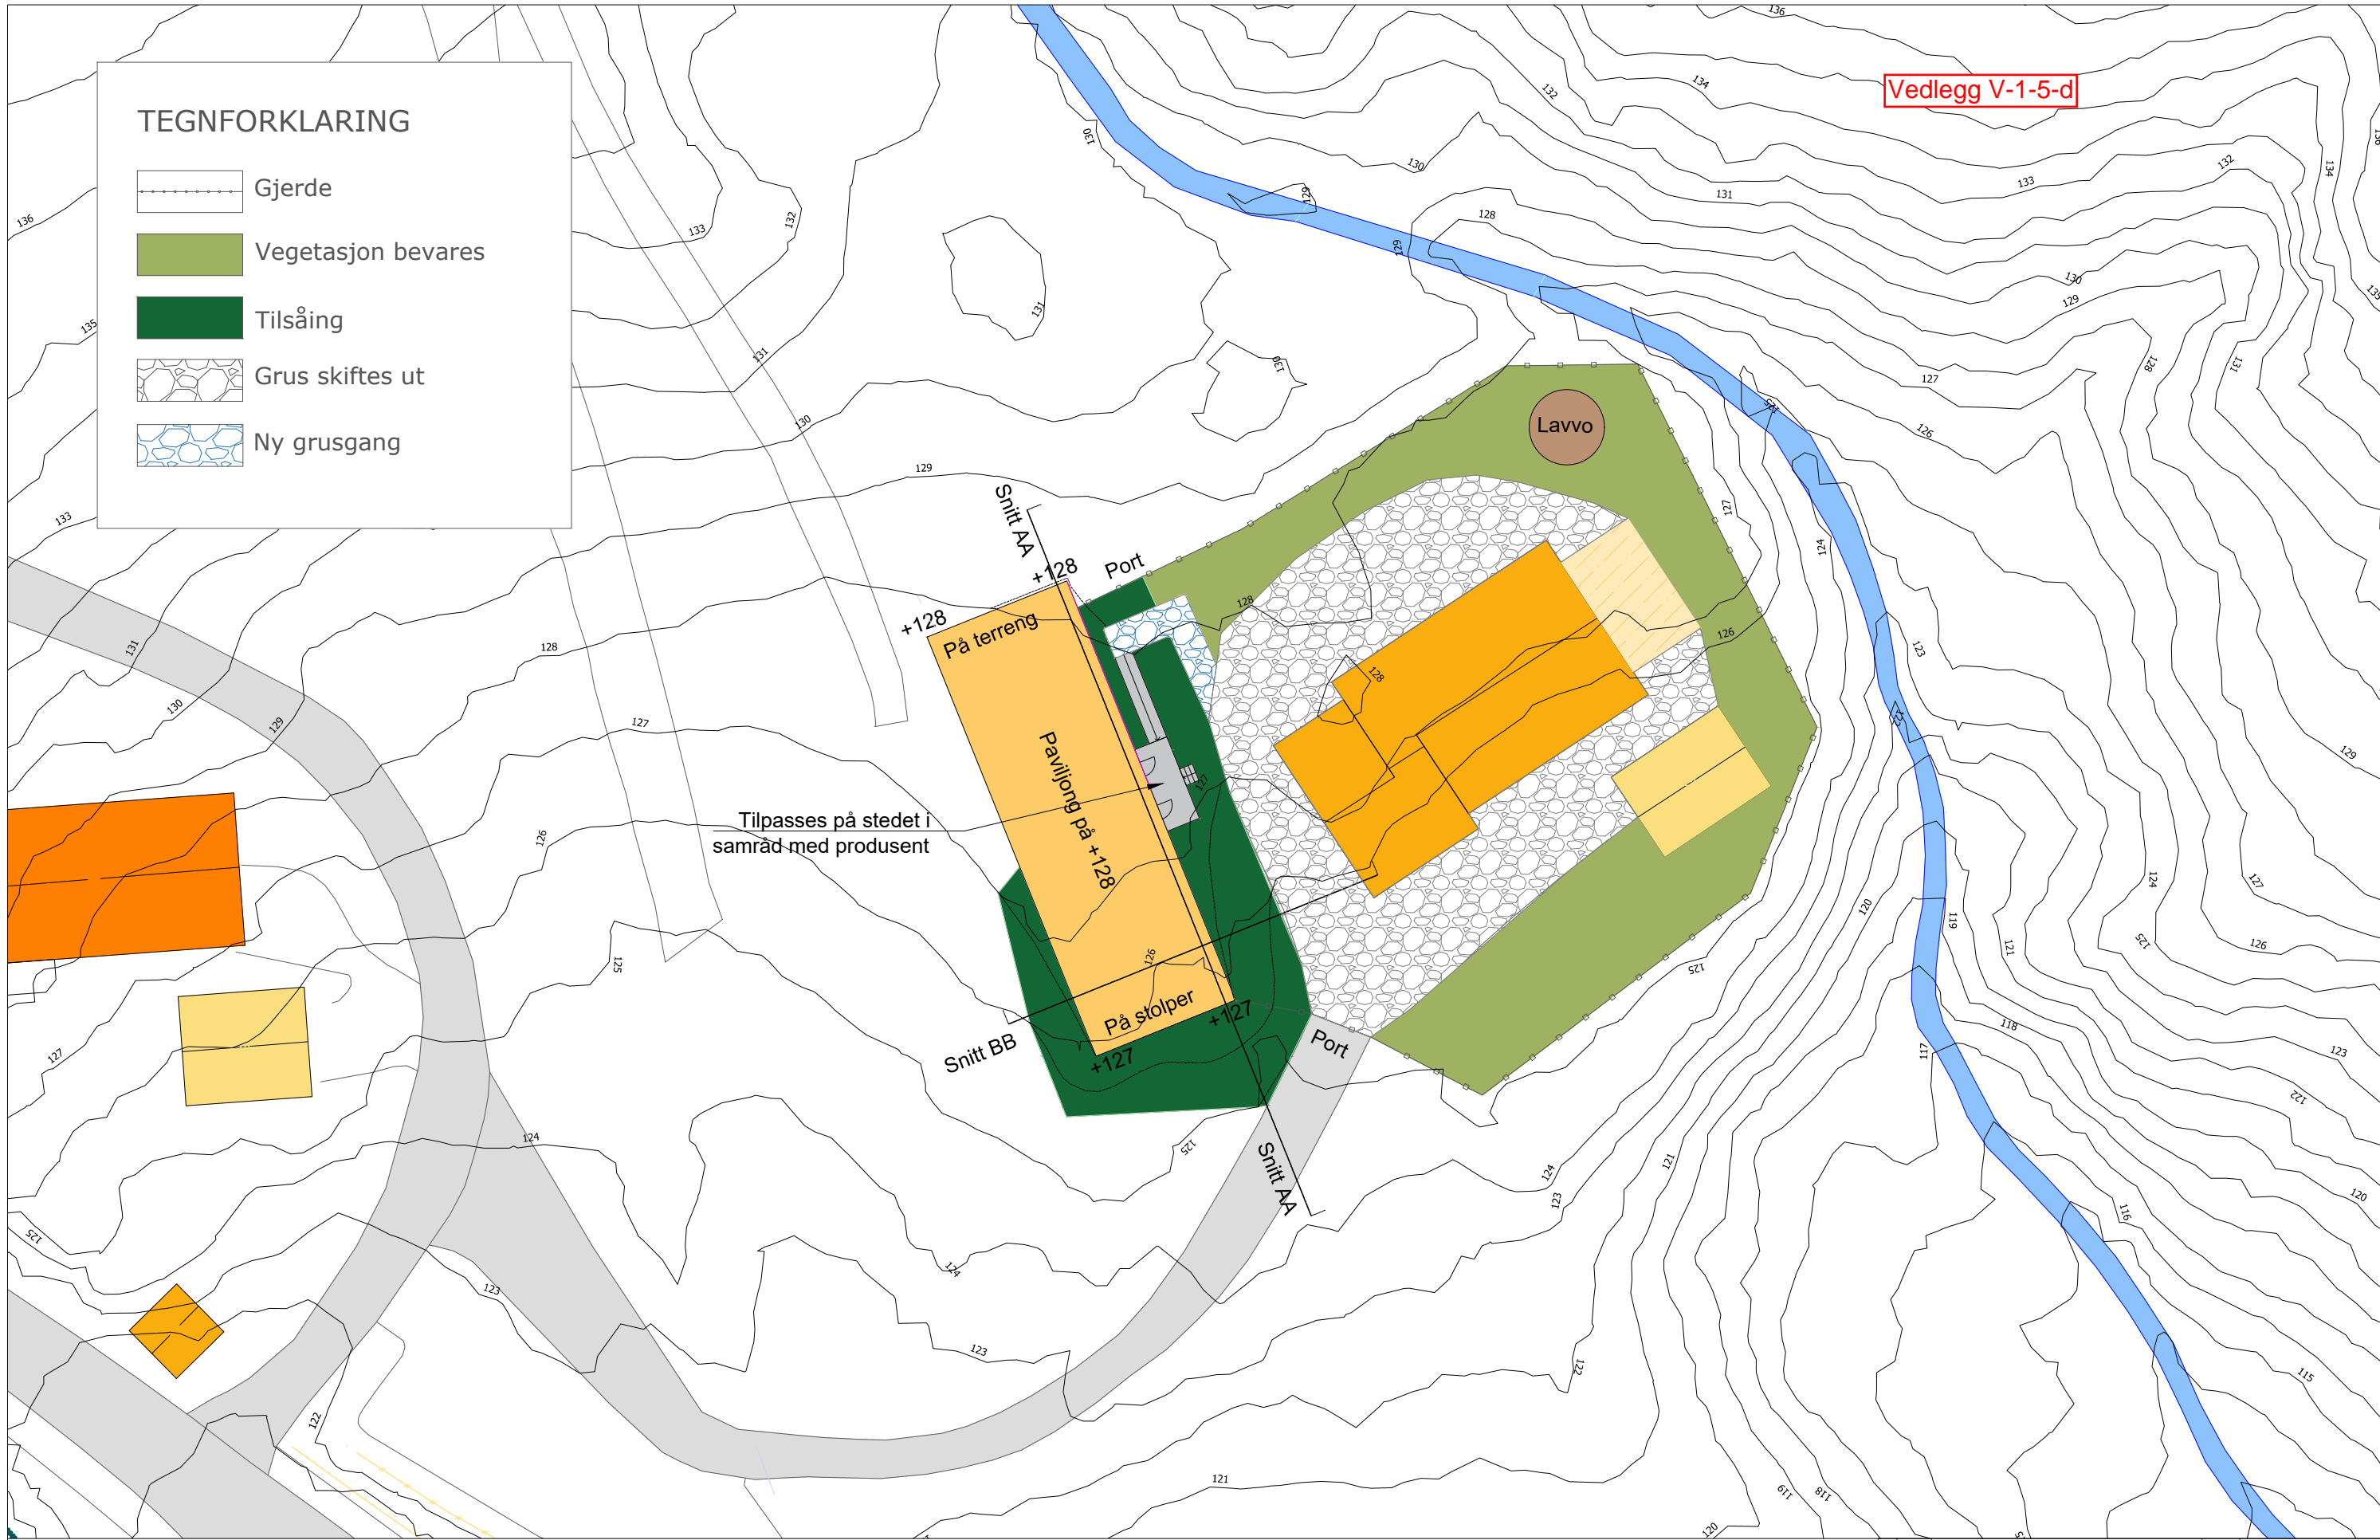

Tilpasses på stedet i samråd med produsent

Rev.:		Dato:		Godkjent:	
Revisjonen omhandler:		08.03.2019		Målestokk: 1:200 (A1)	
Oppdragsnr.:		1350030210		Filnavn: Lark_Skema_Barnhage_2019	
Ut. arb.:		MAHI XXXX XXXX		Godkjent: Rev:	
Fag:		LARK L		Tegn nr.: 001	

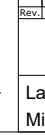

Landskapsplan  
Midlertidig barnehage Sturlahuset