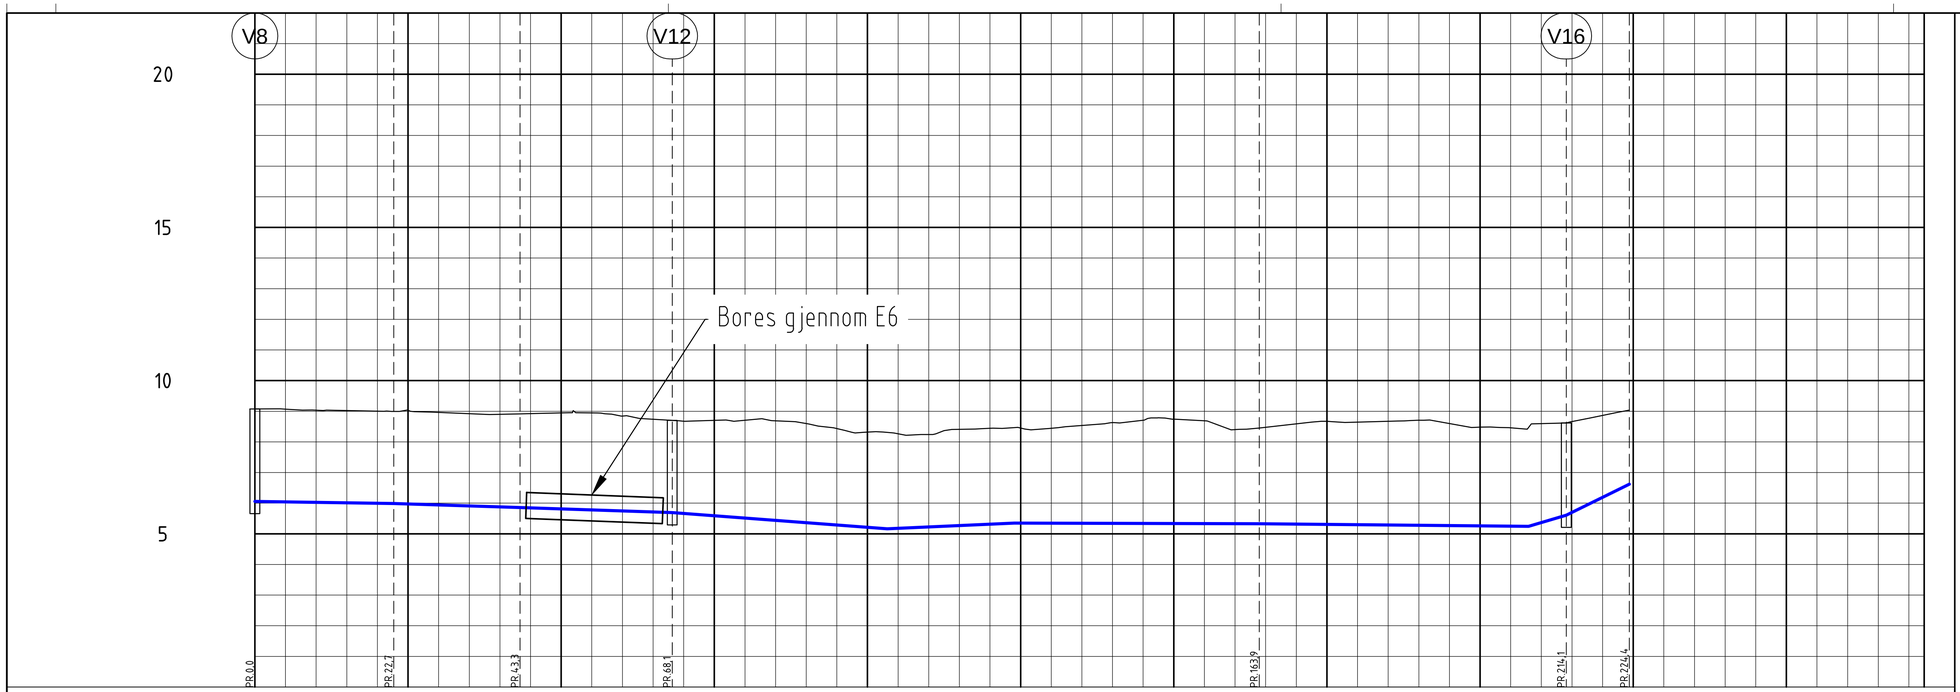

PROFIL NR.		0	25	50	75	100	125	150	175	200	225	250	272,5
Grunneier													
Markslag													
Grunnforhold													
TERRENG H./TOPP VEGDEKKE		9,08	9,07 9,04 9,02 9,00	9,03 8,96 8,92 8,90	8,92 8,94 8,95 8,84 8,74	8,67 8,70 8,71 8,69 8,60	8,44 8,32 8,26 8,24 8,41	8,44 8,45 8,44 8,54 8,63	8,71 8,74 8,69 8,40 8,47	8,59 8,67 8,65 8,67 8,71	8,60 8,48 8,46 8,60 8,66	8,87 9,04	
Hor.vinkelpunktavstand i m		22,7	20,6	24,8	95,8				50,1			10,3	
Vannledning	Kumavstand i m	22,7	20,6	24,8	95,8				50,1			10,3	
	Fall i ‰	-3,0	-6,4	-6,7	-15,1	9,0	-0,5		-1,9	59,5		98,2	
	Kote utv. topp	6,06 5,99	5,86	5,69	5,16	5,35	5,33		5,24	5,61		6,62	
	Type og dim	160PE 100 SDR 11								90PE 100 SDR 11			

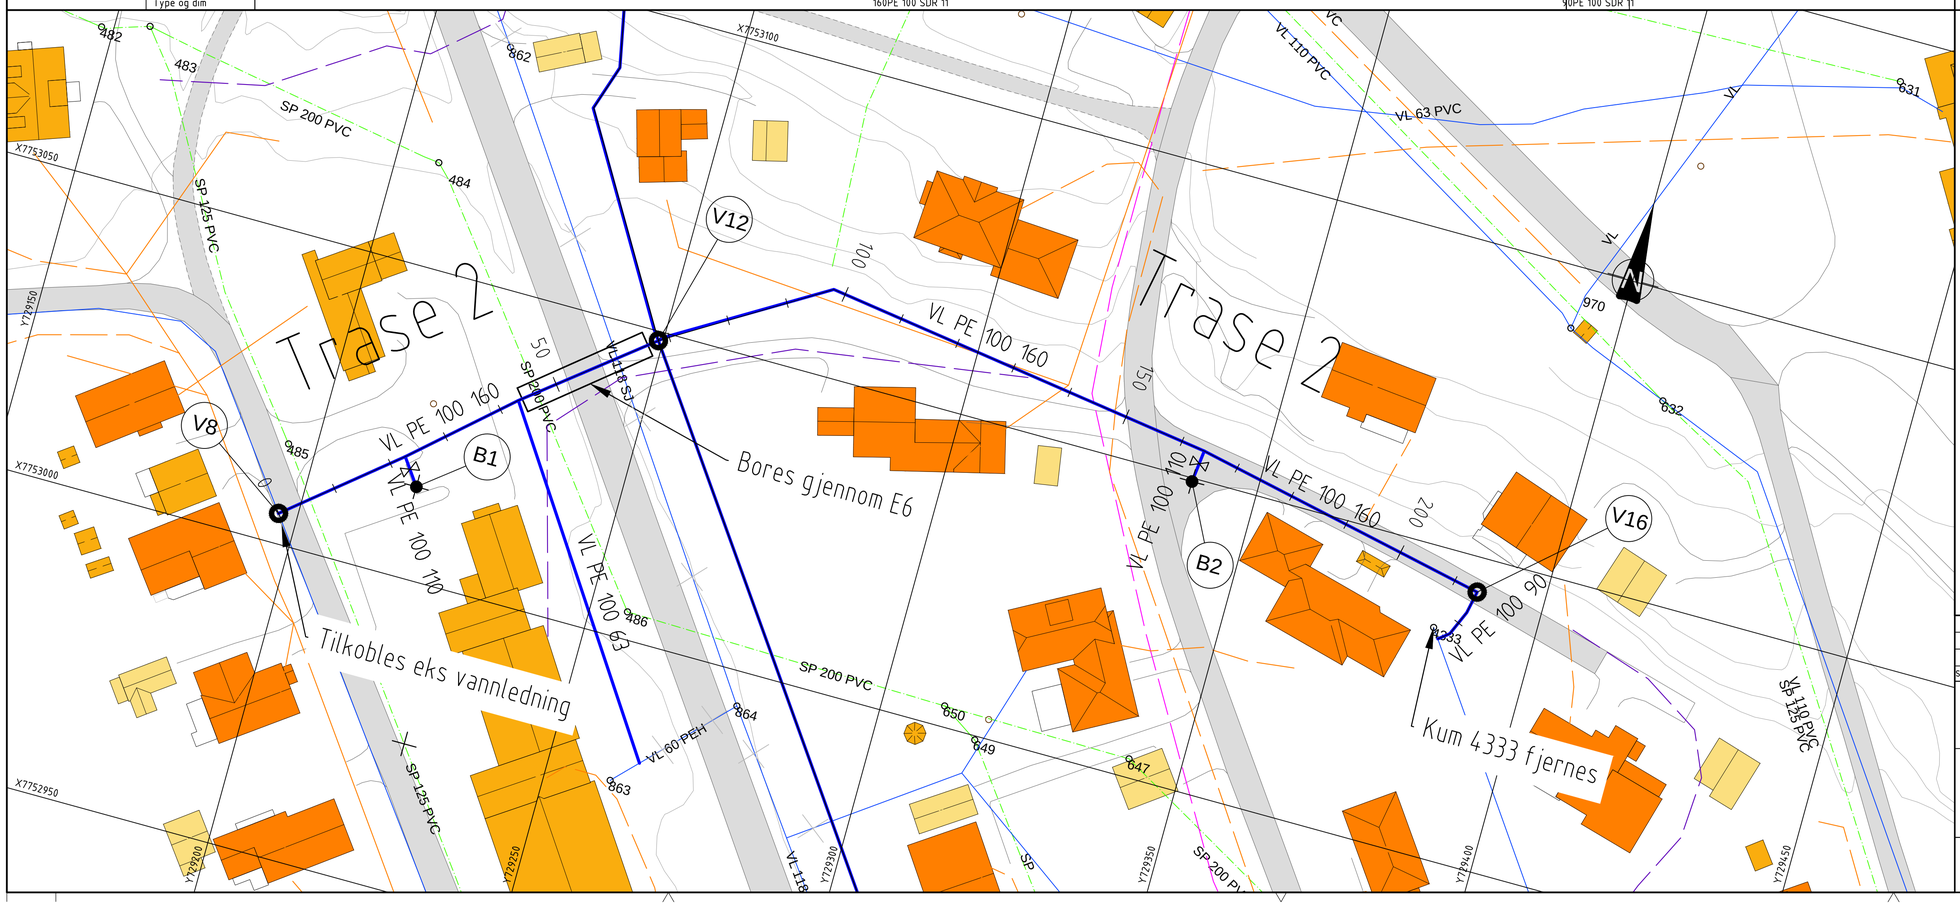

TEGNFORKLARING:

	Prosjektert	Eksisterende
Vannledning	VL	VL
Spillvann		SP
Kum		
Kumnummer/Brannhydrantnr.	V8/B1	
Brannhydrant		
Sluseventil		
Høyspent i bakken		
Lavspent i luftledning		
Lavspent i bakken		
Fiber		
Ledning utgår		

Status	Rev.	Endring	Utført	Kontr.	Ansv.	Dato
			NOVENP	NOBJBE	NOPEDE	05.04.2019

Nordreisa kommune

Sørkjosen - Rehabilitering vannledninger

Del 2
Bjørklysvingen - Solbakken
Plan og profil
Tilbudsfegning

Målestokk 1:500 1:100 (vertikal) | Format A1

Oppdragsleder: Kjell H. Strandli

Koordinatsystem: UTM33, NN54

Oppdragsnr.: 10204579

Løpenummer: H304 | Rev.: 00

SWECO Norge AS
HJALMAR JOHANSENS GATE 23, 9008 TROMSØ
TLF.: 77 60 09 00 FAX.: 77 60 09 01

p:\32412\58292001_sørkjosen- rehabilitering vannledninger\09 tegninger\lay_h_del2.dwg
Plottedato: 11. april 2019 10:11:16