


Kryssing av Hovedvegen (E6)

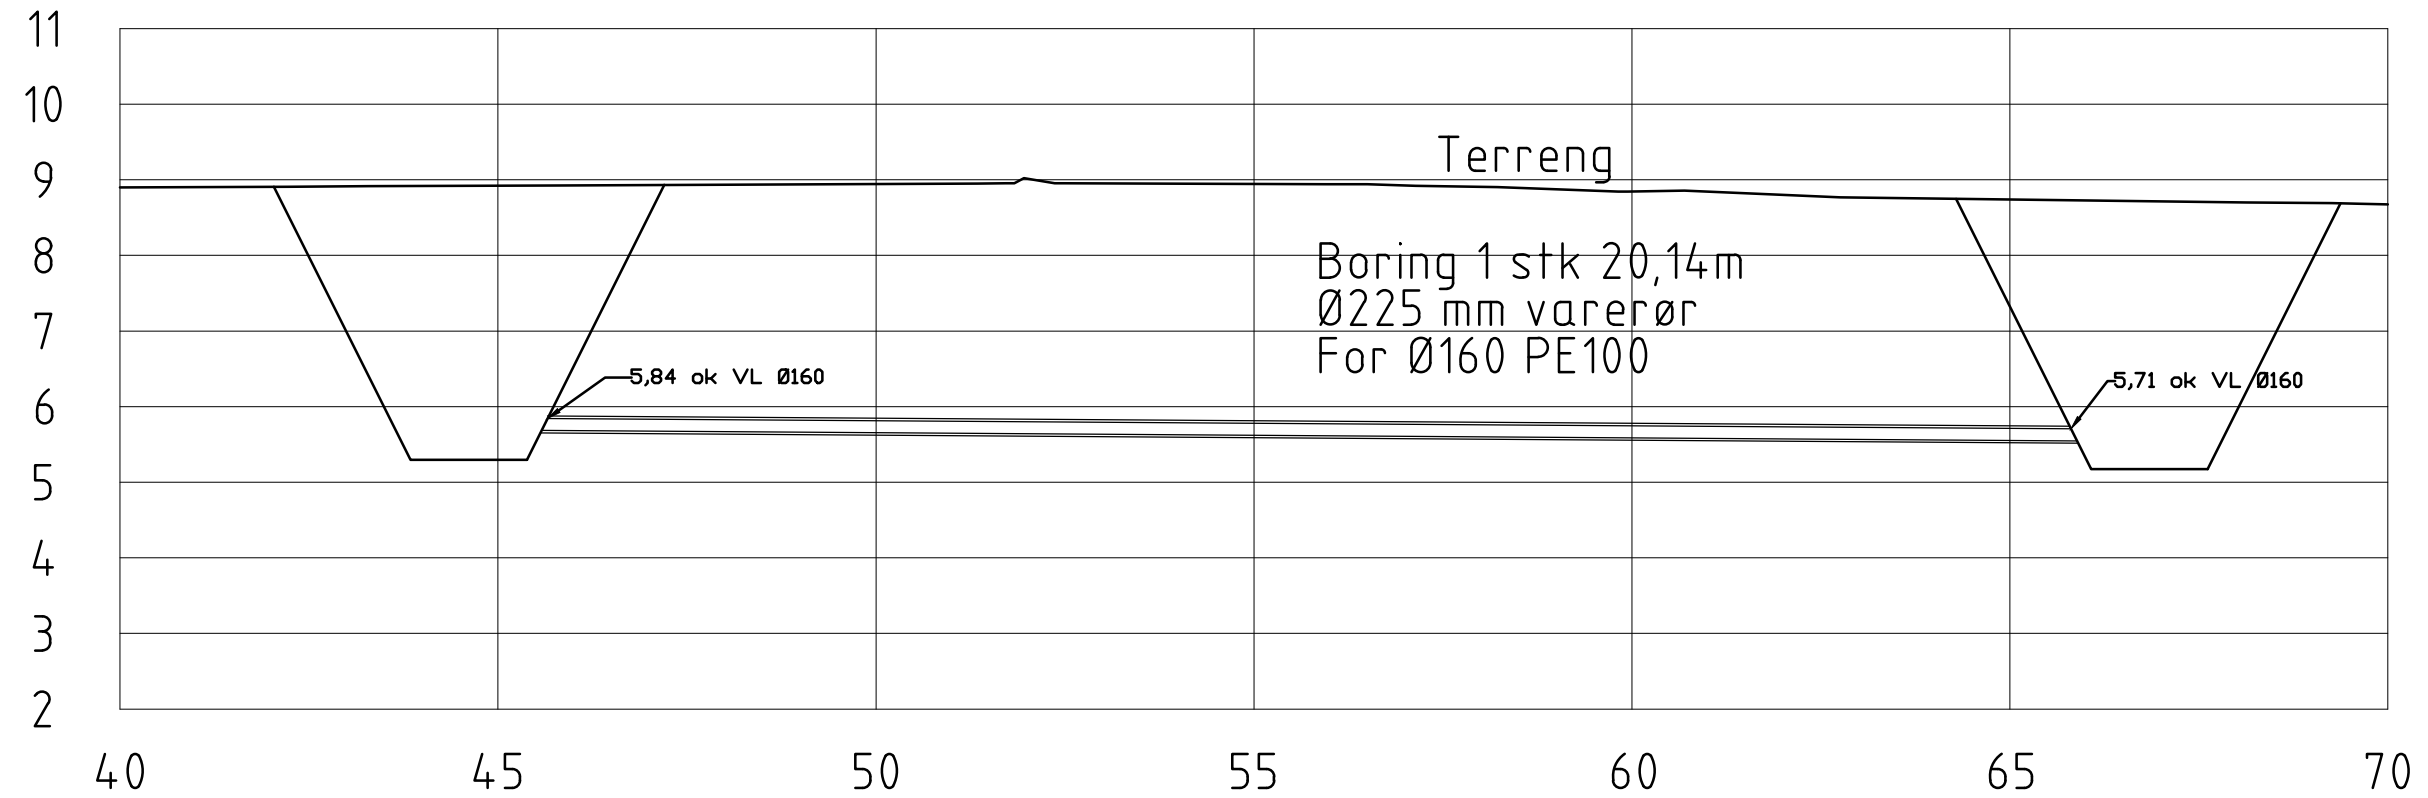

Statustabell		Uttak		Kontroll		Ansv.		Date	
Nordreisa kommune				NOVENP	NOBJBE	NOPEDE	05.04.2019		
Sørkjosen - Rehabilitering vannledninger				Målestokk		Format			
				1:100		A3			
Del 2				Oppdragsleder: Kjell H Strandli					
Trase 2: Bjørktysvingen - Solbakken				Koordinatsystem: UTM33, NMS4					
Detaljtegning boreprofil				Oppdragsnr.					
Tilbudstegning				10204579					
Løpnummer:				H500		Rev:		00	
				<small>SWECO Norge AS HVALMAR, SCHANSENS GATE 23, 9008 TROMSØ TLF: 77 60 09 00 FAX: 77 60 09 01</small>					