



Oppriss 1:25

Plan U2  
70000

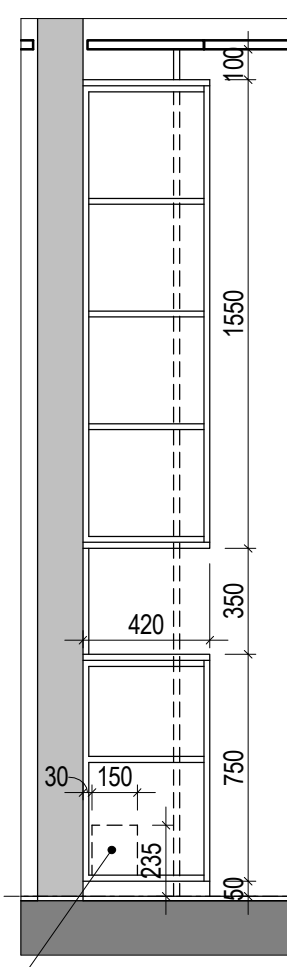


Snitt D 1:25


Utsparing i gavl mot vindu for rørinspeksjon

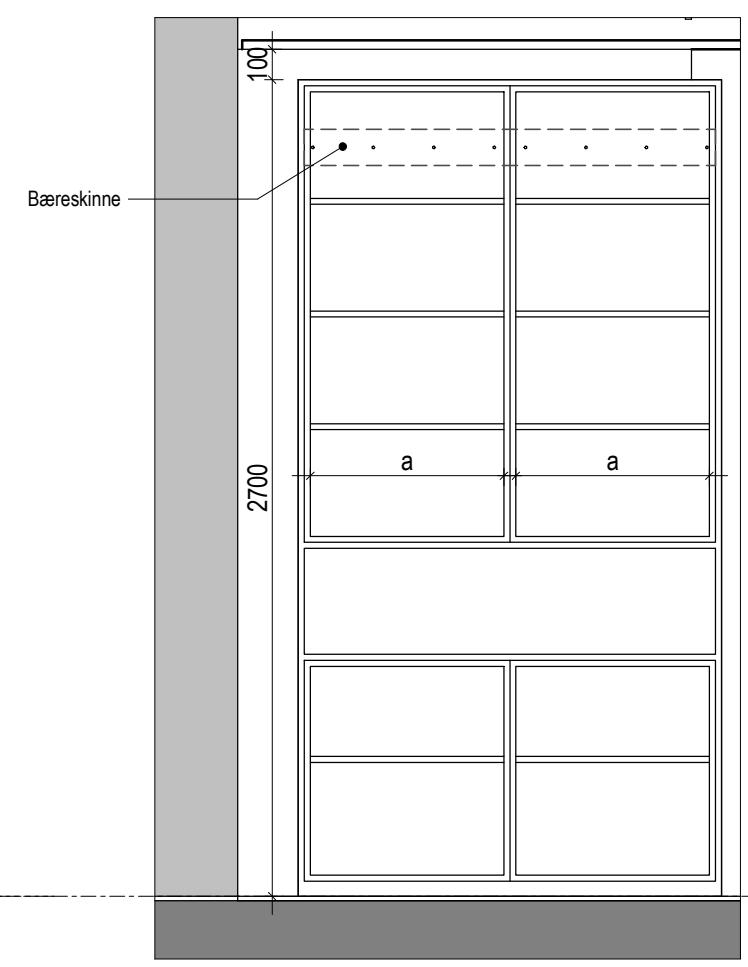


Snitt C


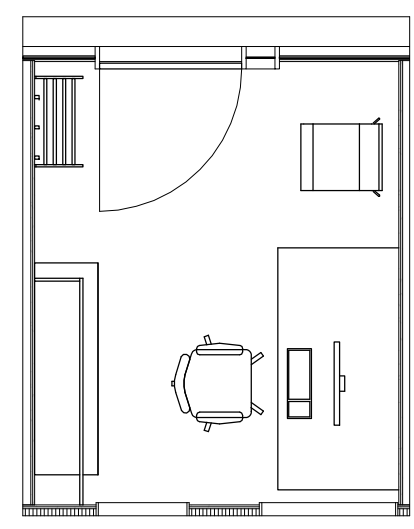


Plan 1:50

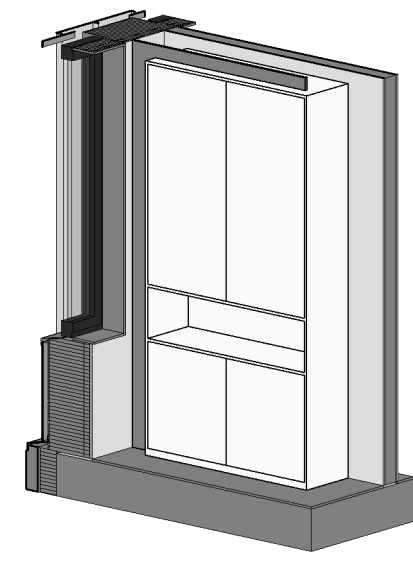


Fase:		 <b>STATSBYGG</b>		
Dato: 30/11/18			Målestokk 1:25/1:50	
Kontroll Prosjekt		Kontroll Utførende		
Sign. MAMA	Kontroll TOAN	Godkjent TOAN	Sign	Kontroll
Tittel 100.03.011		Skjema nr. 14323_142_U2_A_200_63_006		
Skjemahefte:				


# Fastinnredning ventesone hund - Oppbevaring salgsartikler

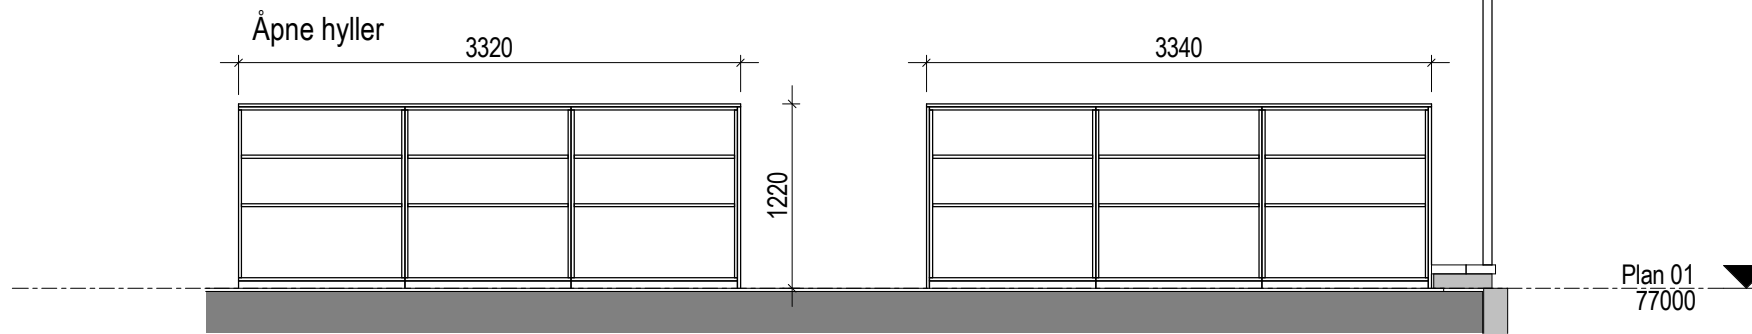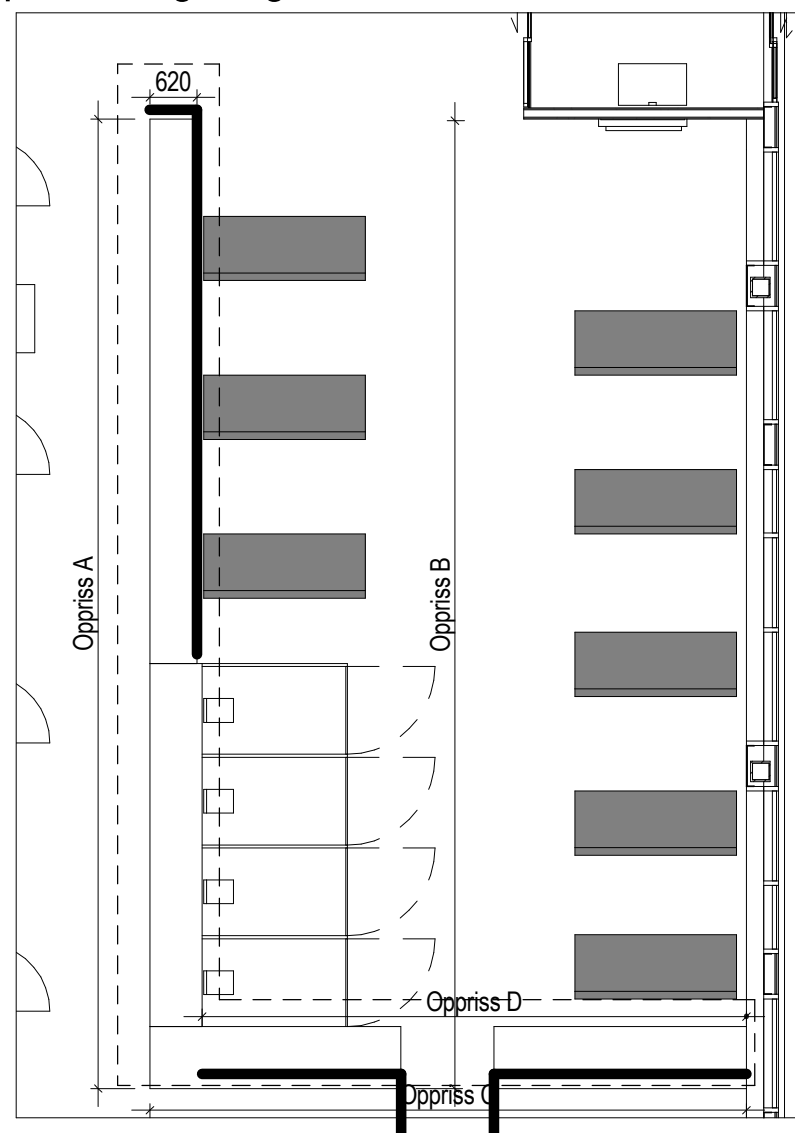

Oppriss C 1:50

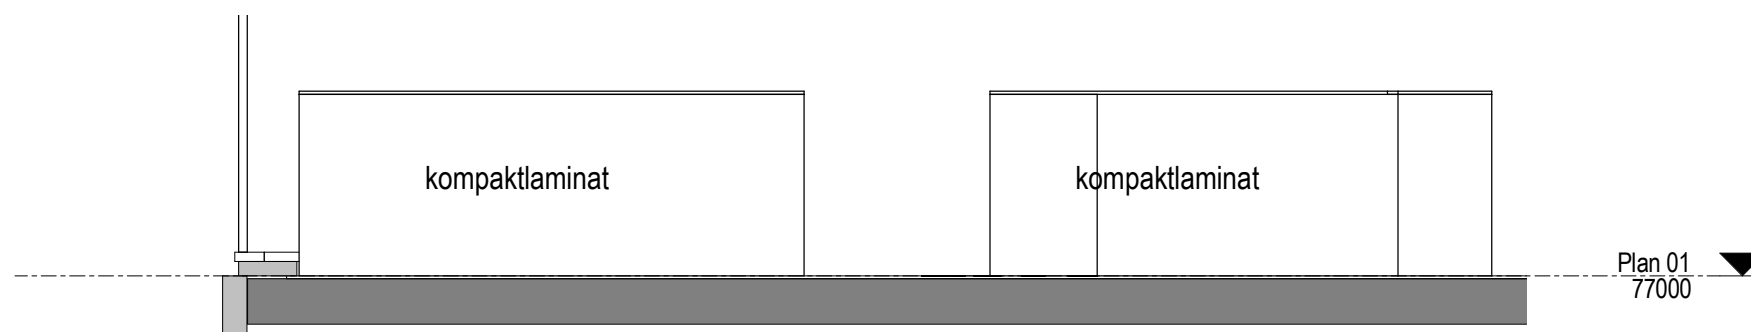


Oppriss D 1:50

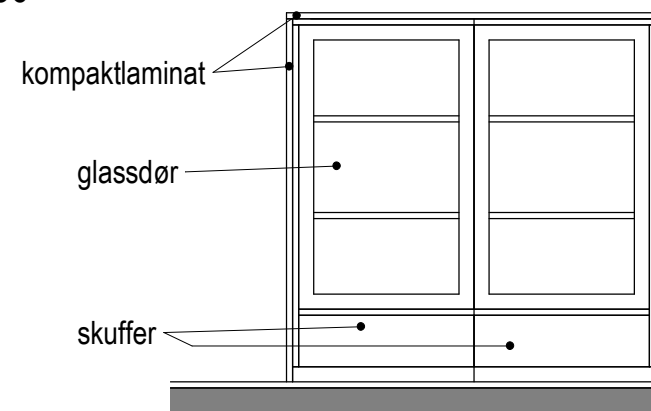

Oppriss skapsenhet 1:25

Plan 1:100

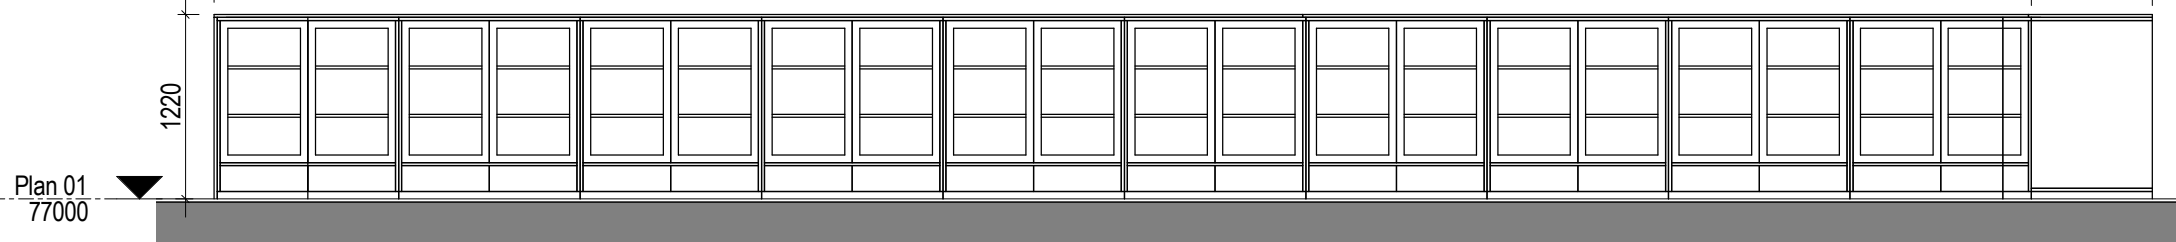

Oppriss A 1:50



Bedøvelsesbåser. Se skjemanr. 14323\_155\_01\_A\_200\_63\_103



Oppriss B 1:50



Fase:		<b>STATSBYGG</b>	
Dato: 04.04.2019		Målestokk 1:100/1:50/1:25	
Kontroll Prosjekt		Kontroll Utførende	
Sign. TOAN	Kontroll TOAN	Godkjent TOAN	Sign Kontroll
Tittel 103.03.013		Skjema nr. 14323_155_01_A_200_63_102	
Skjemahefte:			

# Fastinnredning ventesone hund - Bedøvelsesbåser

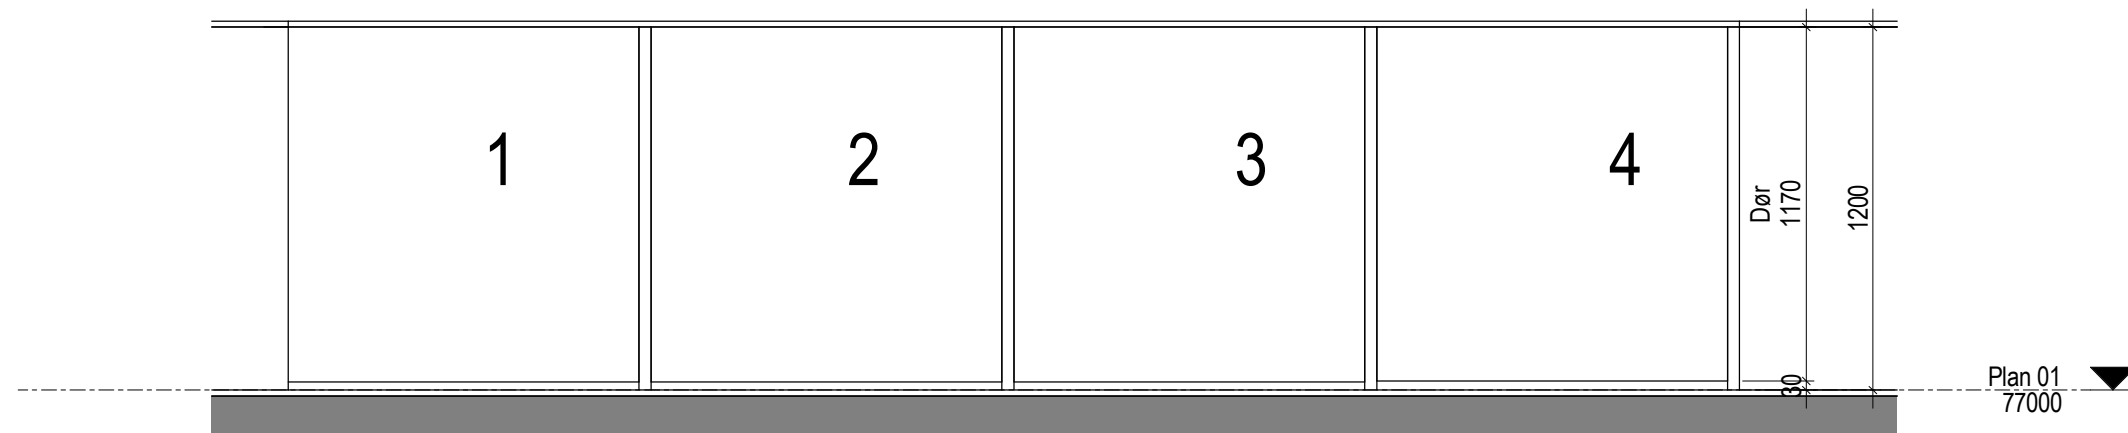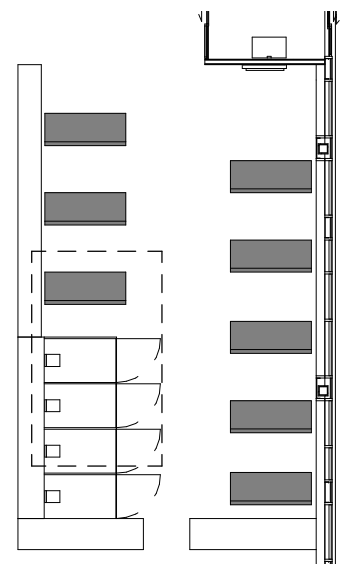

Plan 1:200

Oppriss 1:50

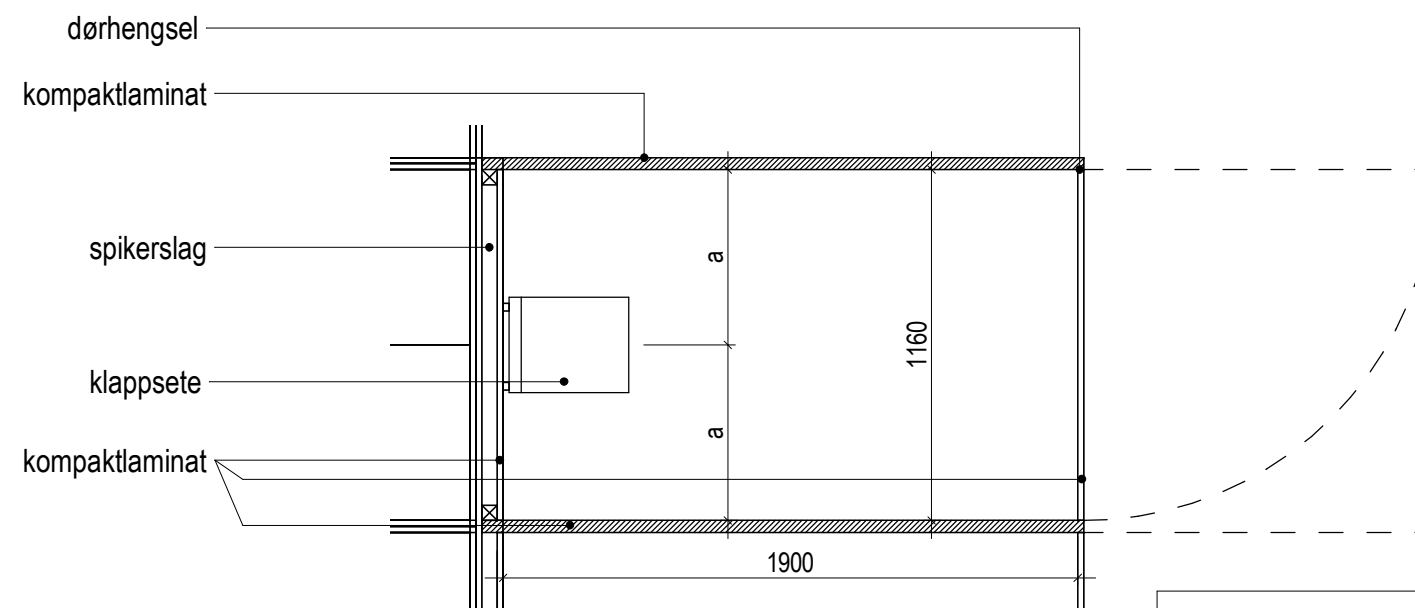
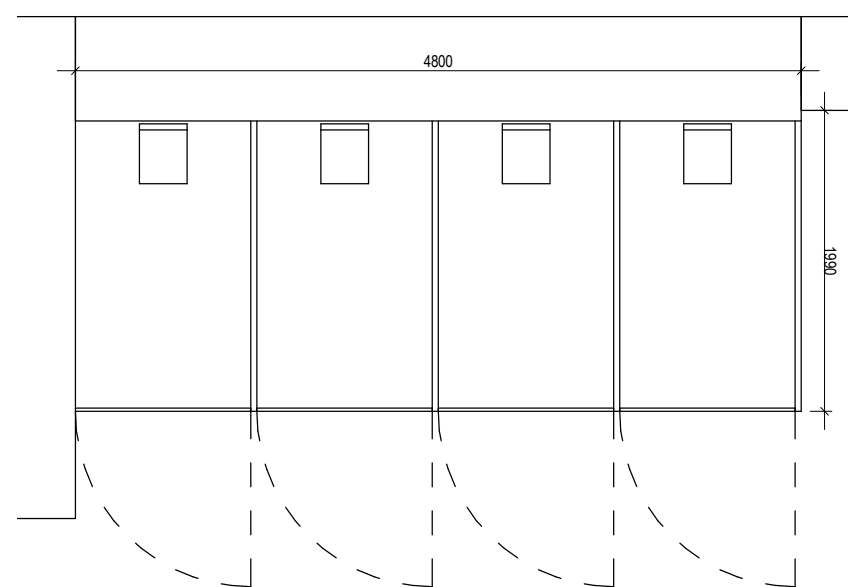


Plan 1:50


Plan 1:25

Fase:		<b>STATSBYGG</b>		
Dato: 04.04.2019			Målestokk 1:25/1:50	
Kontroll Prosjekt		Kontroll Utførende		
Sign. TOAN	Kontroll TOAN	Godkjent TOAN	Sign.	Kontroll
Tittel 103.03.013		Skjema nr. 14323_155_01_A_200_63_103		
Skjemahefte:				


# Fastinnredning ventesone katt

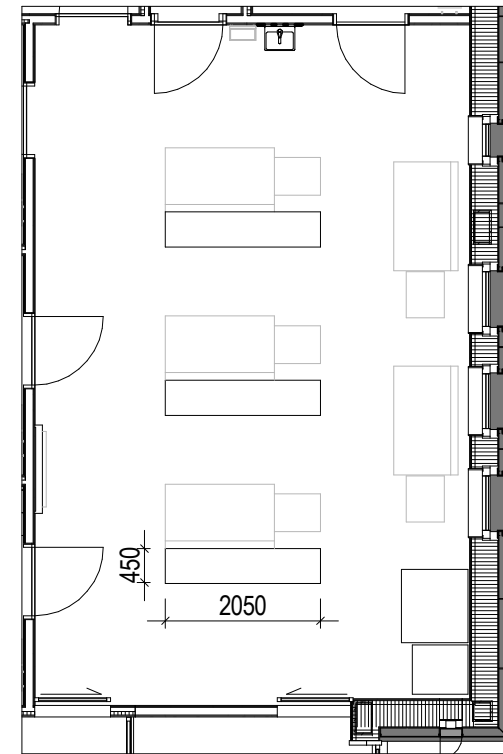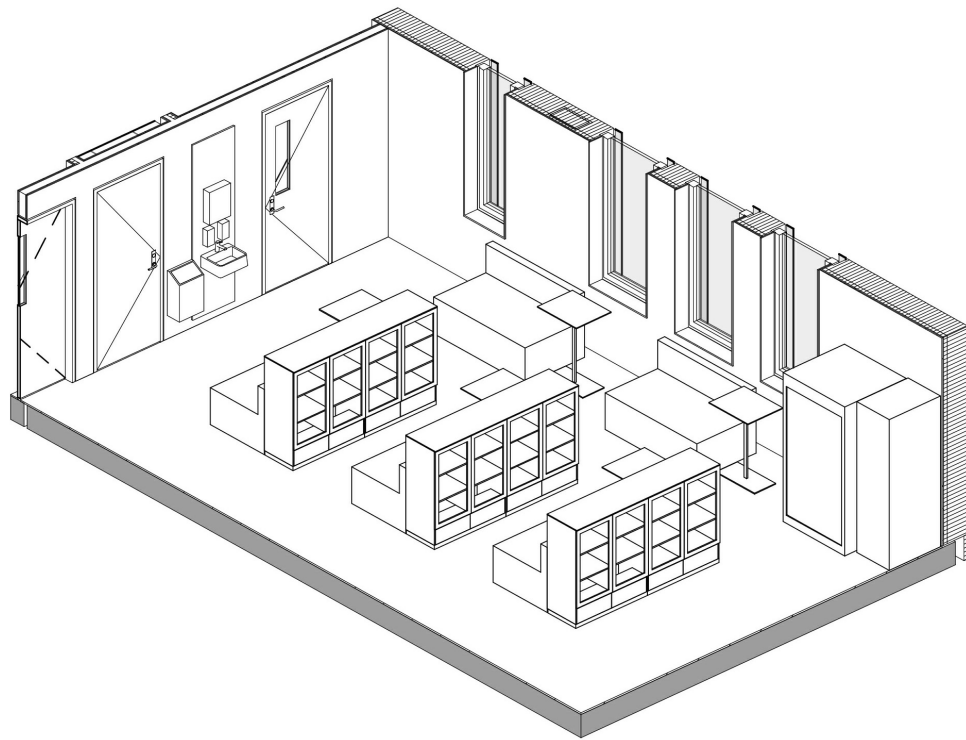


Plan 1:100

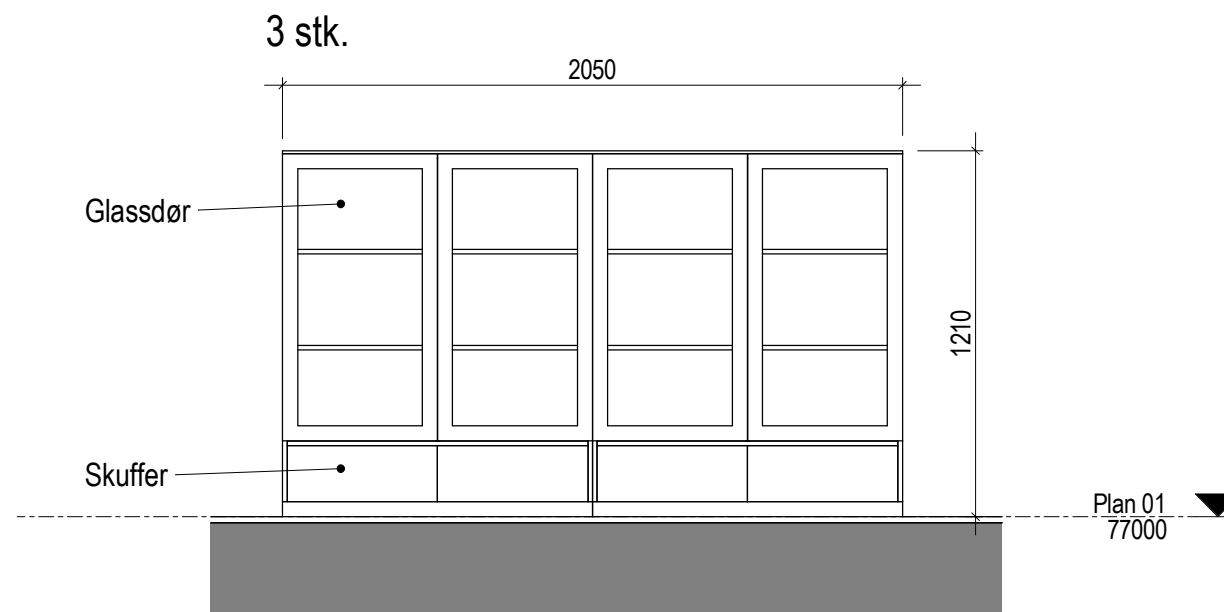


Oppriss 1:25

Fase:		 <b>STATSBYGG</b>		
Dato: 03.04.2019			Målestokk 1:25/1:100	
Kontroll Prosjekt		Kontroll Utførende		
Sign. TOAN	Kontroll TOAN	Godkjent TOAN	Sign	Kontroll
Tittel 103.03.015		Skjema nr. 14323_155_01_A_200_63_104		
Skjemahefte:				


# Skuffeseksjon skjelett-preparater

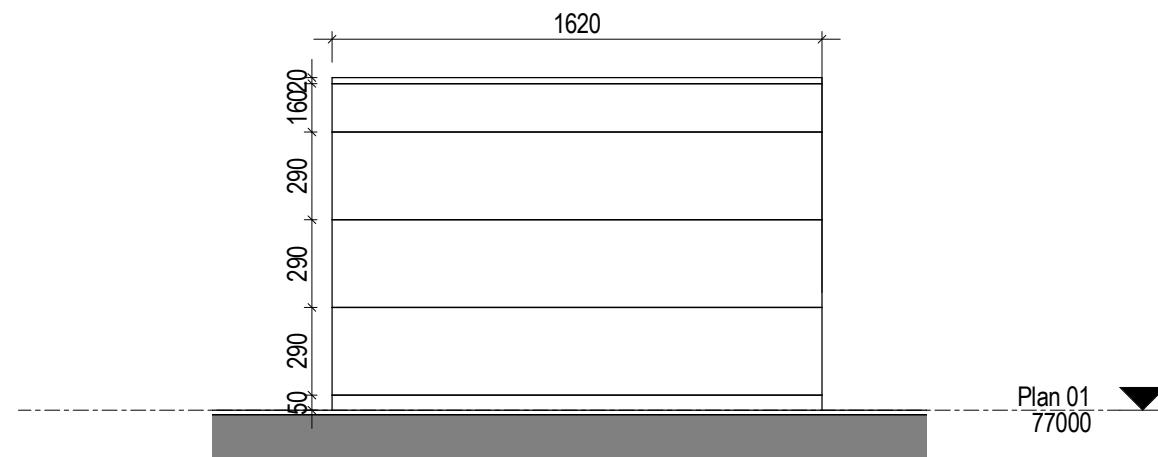


Oppriss 1:25

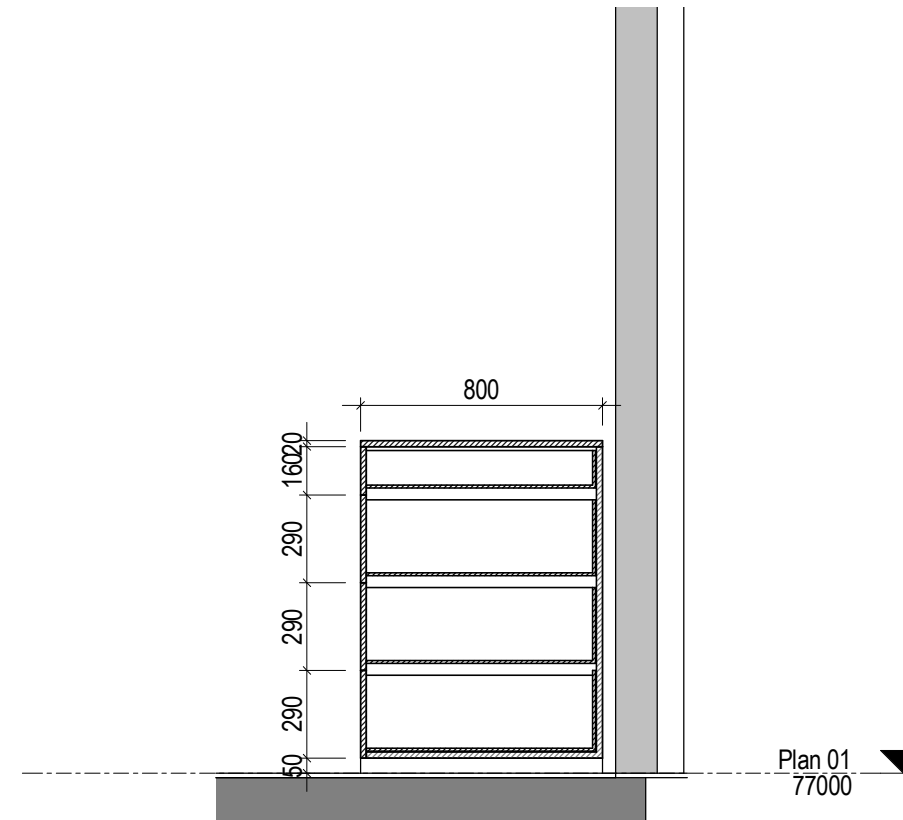

Snitt 1:25


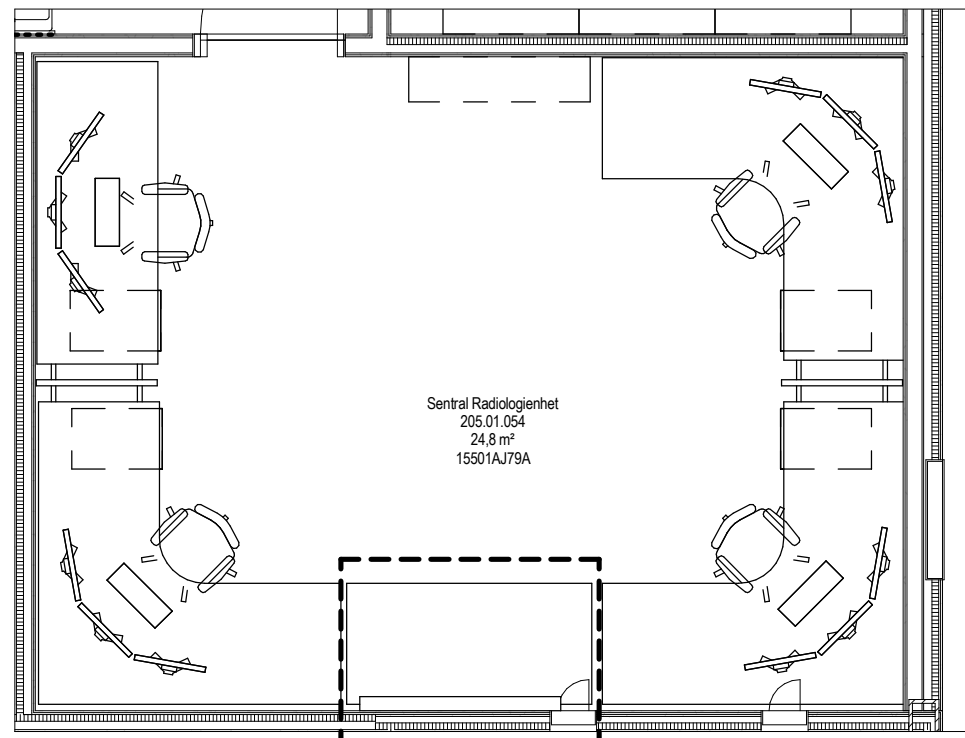


Plan 1:50

Fase:		 <b>STATSBYGG</b>		
Dato: 03.04.2019			Målestokk	
Kontroll Prosjekt		Kontroll Utførende		
Sign. MAMA	Kontroll TOAN	Godkjent TOAN	Sign	Kontroll
Tittel		Skjema nr.		
103.04.006		14323_155_01_A_200_63_105		
Skjemahefte:				


# Skap til private eiendeler

- garderobeskap H.800 mm      26 stk
- bokskap H.400mm            52 stk
- sittebenk, L.1800 mm        1 stk

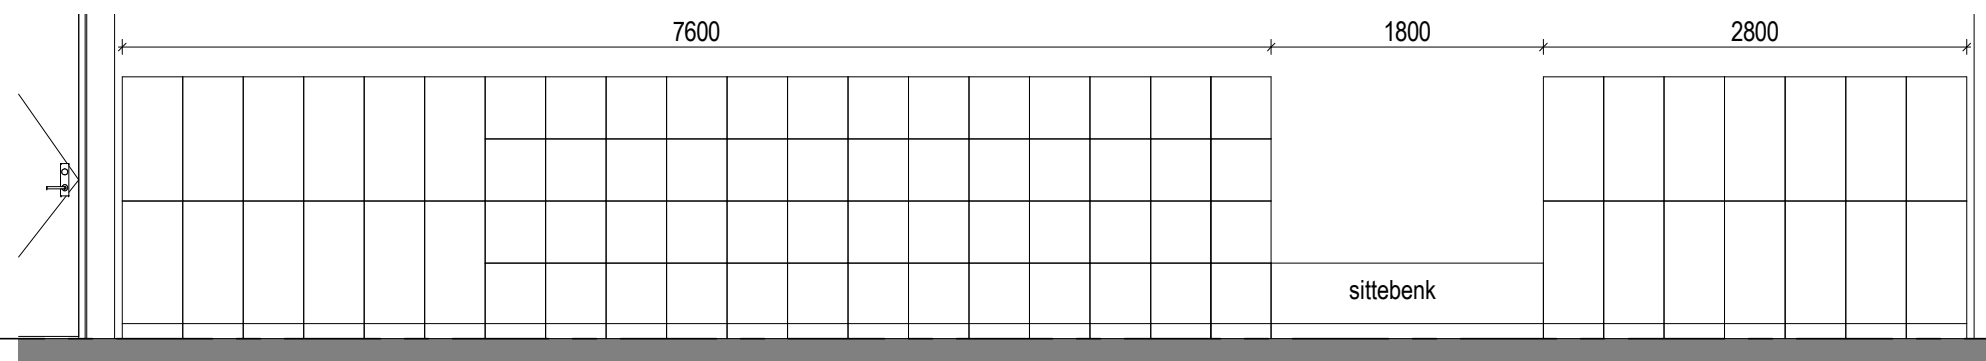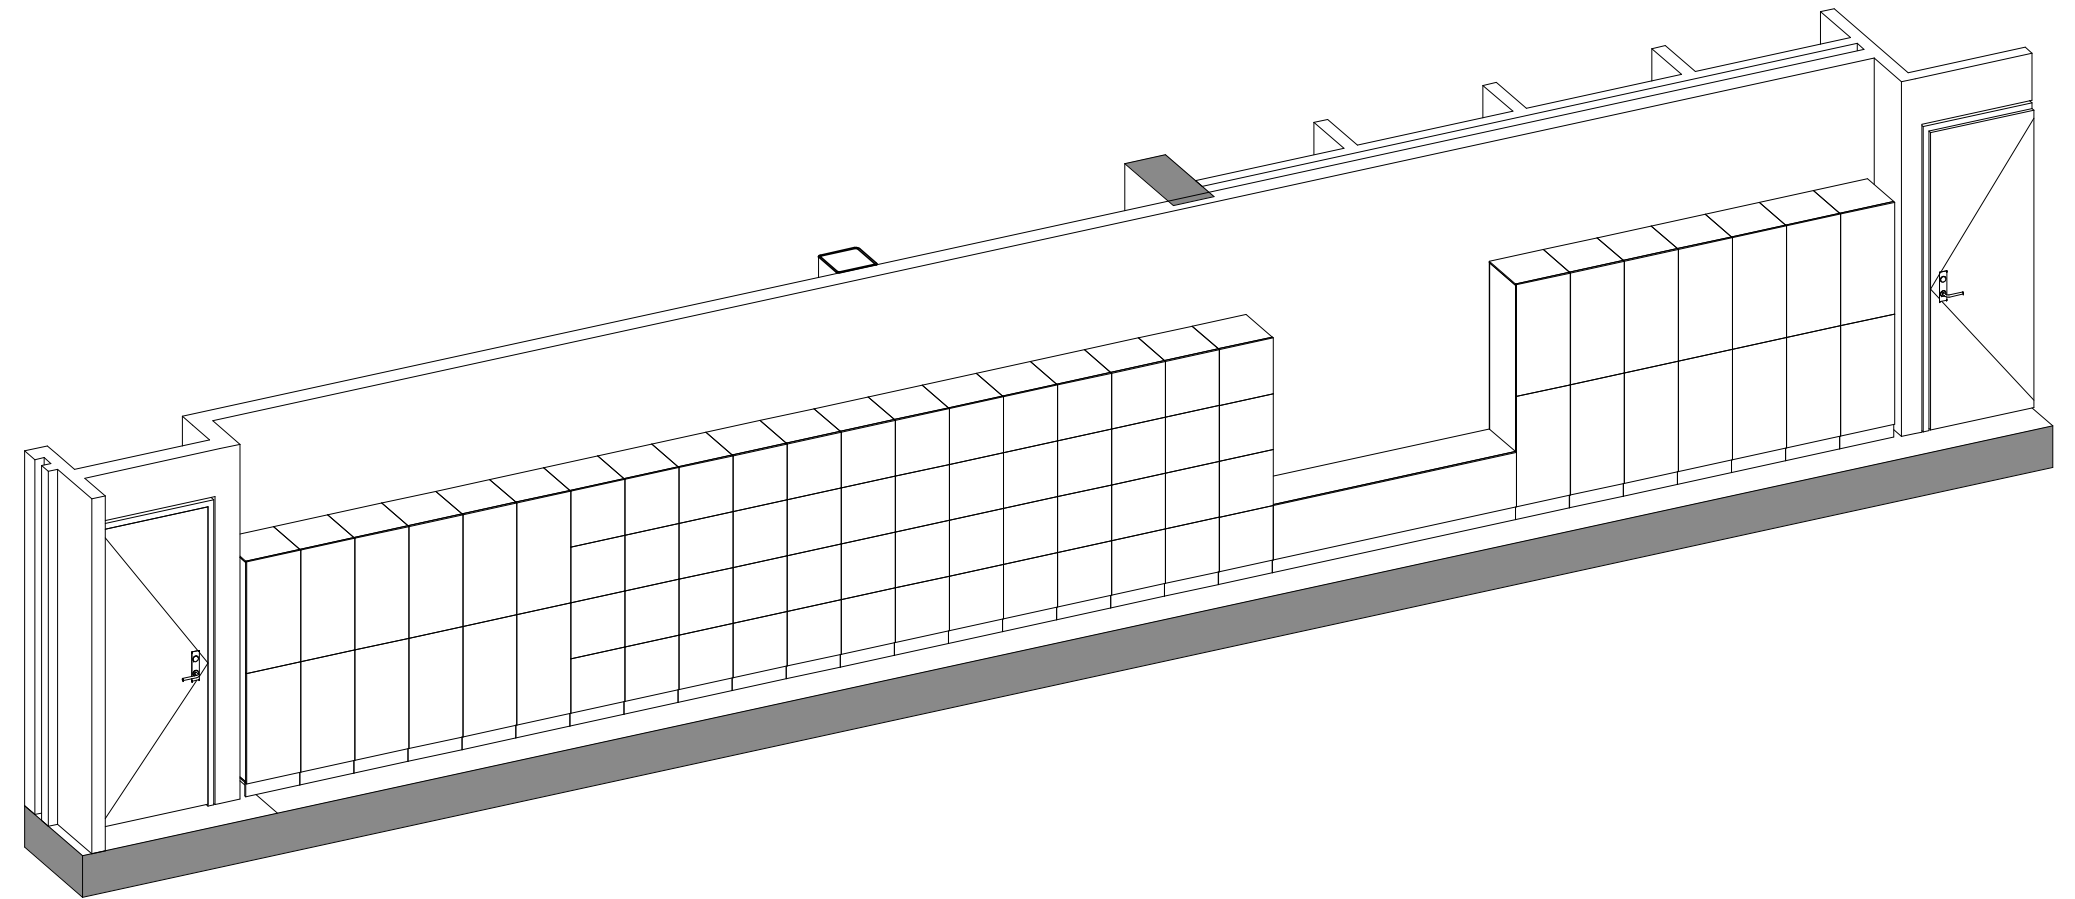

Plan 01  
0


Oppriss 1:50

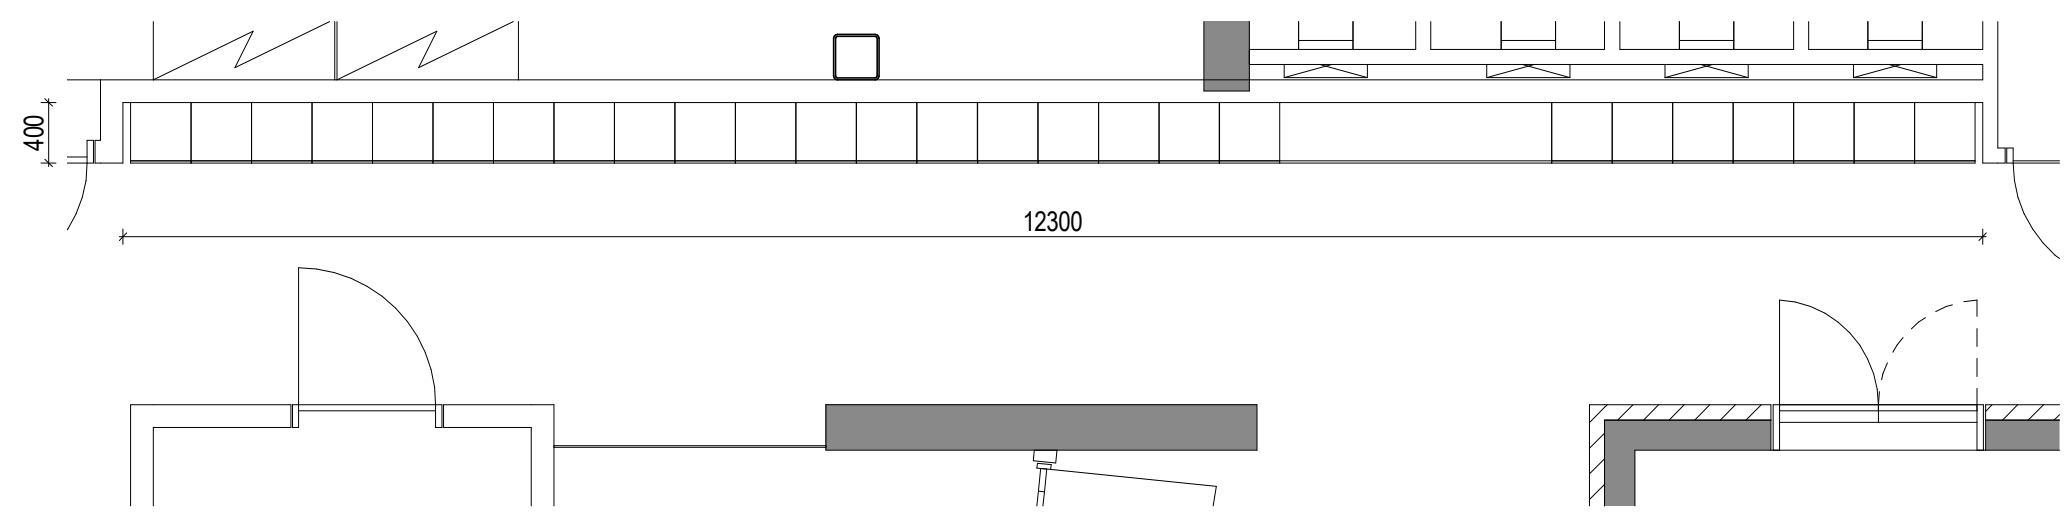


Plan 1:50

Fase:		<b>STATSBYGG</b>		
Dato: 08.04.2019		Målestokk		
Kontroll Prosjekt		Kontroll Utførende		
Sign. TOAN	Kontroll TOAN	Godkjent TOAN	Sign.	Kontroll
Tittel		Skjema nr.		
274.21.012		14323_343_01_A_200_63_102		
Skjemahefte:				


# Skap kopi/print

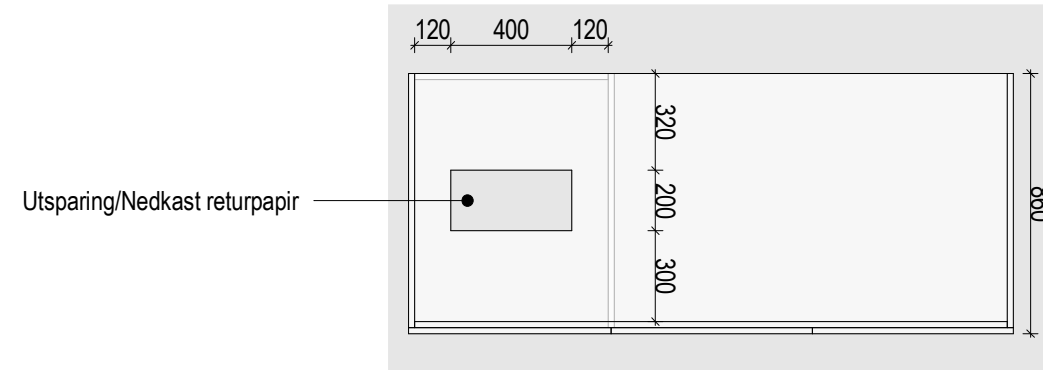




Plan 1:25

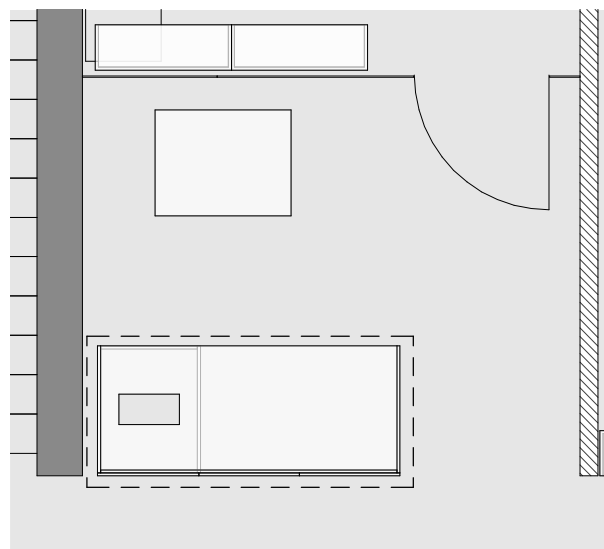


Plan 1:50

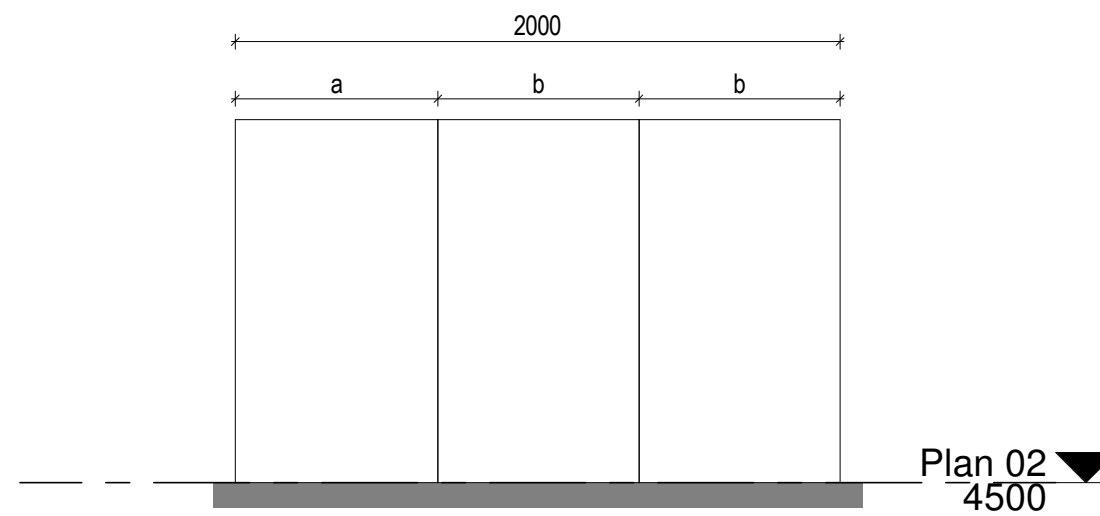



Oppriss front 1:25

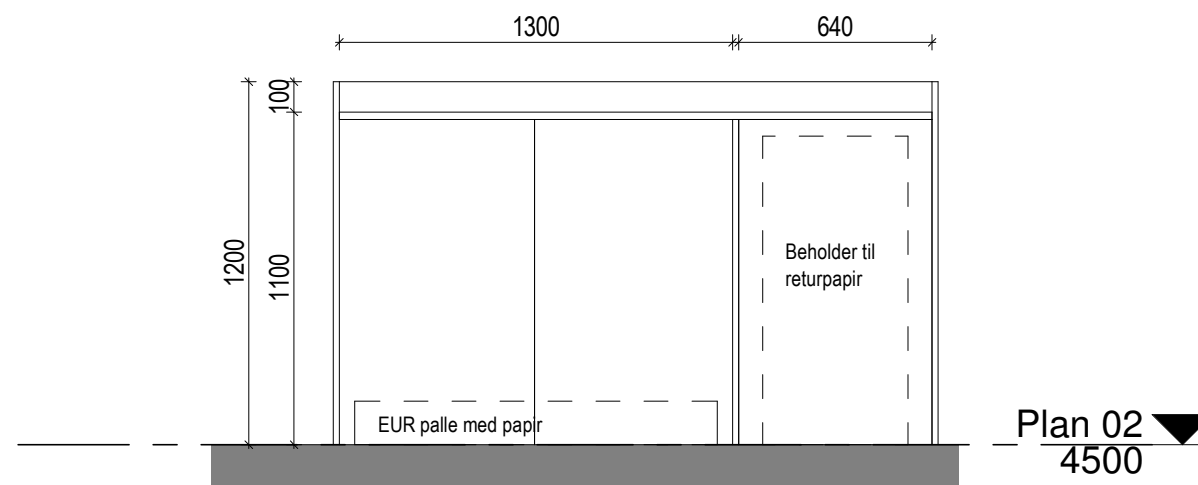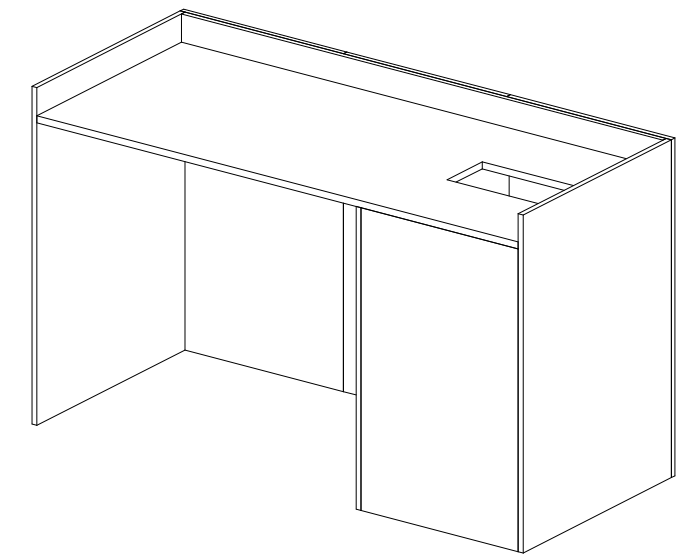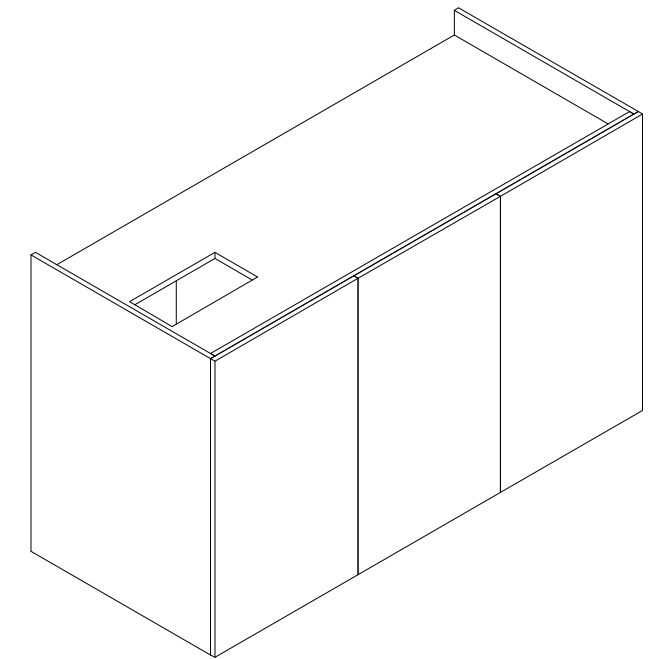


Oppriss inside 1:25

Fase:		 <b>STATSBYGG</b>		
Dato: 08.04.2019			Målestokk 1:50/1:25	
Kontroll Prosjekt			Kontroll Utførende	
Sign. TOAN	Kontroll TOAN	Godkjent TOAN	Sign	Kontroll
Tittel 103.03.017		Skjema nr. 14323_343_02_A_200_63_101		
Skjemahefte:				


AV-skap

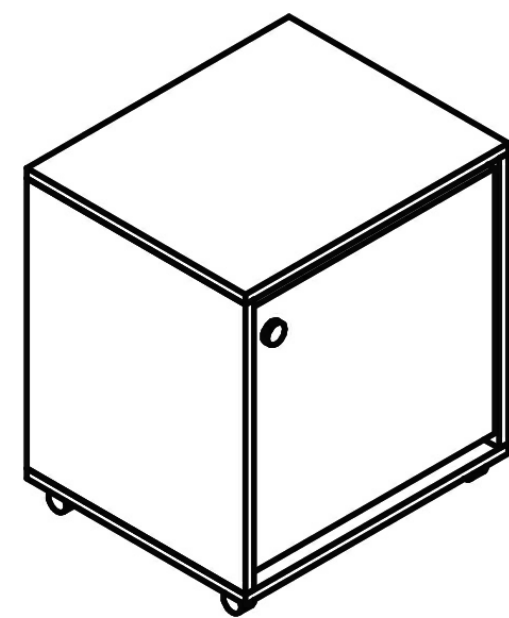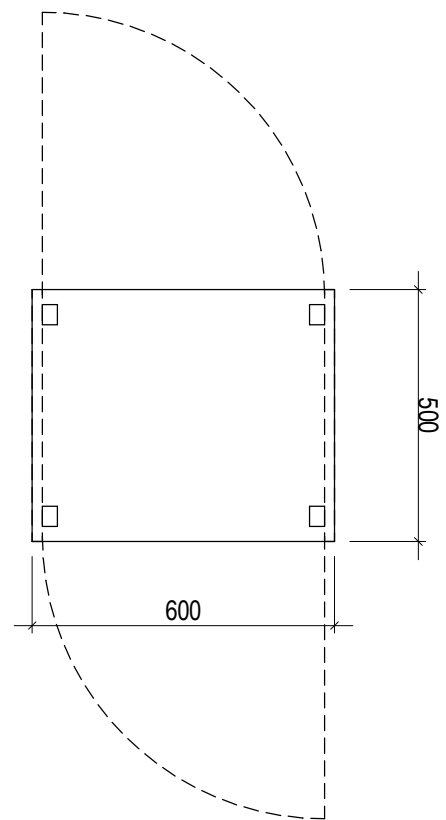


Plan 1:15

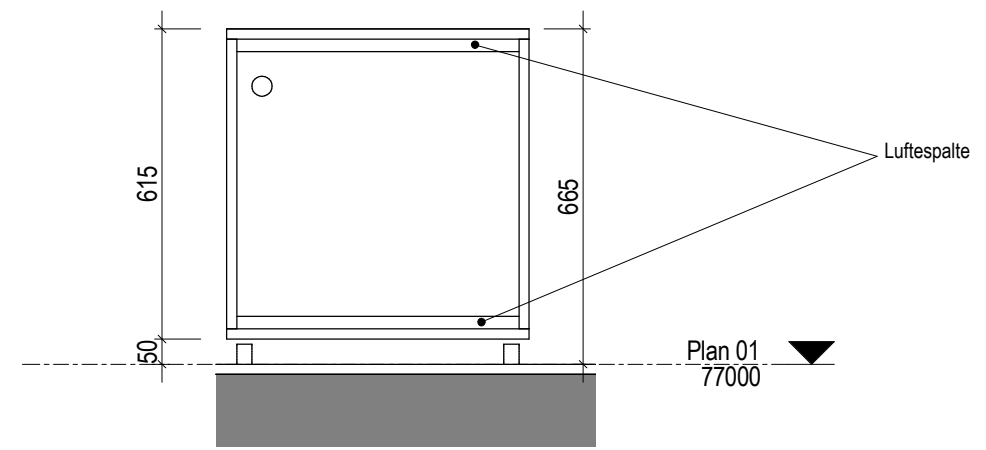


Oppriss 1:15

Fase:		 <b>STATSBYGG</b>	
Dato: 10.04.2019		Målestokk	1:15
Kontroll Prosjekt		Kontroll Utførende	
Sign.	Kontroll	Godkjent	Sign. Kontroll
TOAN	TOAN	TOAN	
Tittel		Skjema nr.	
103.03.012		14323_XXX_XX_A_200_63_106	
Skjemahefte:			




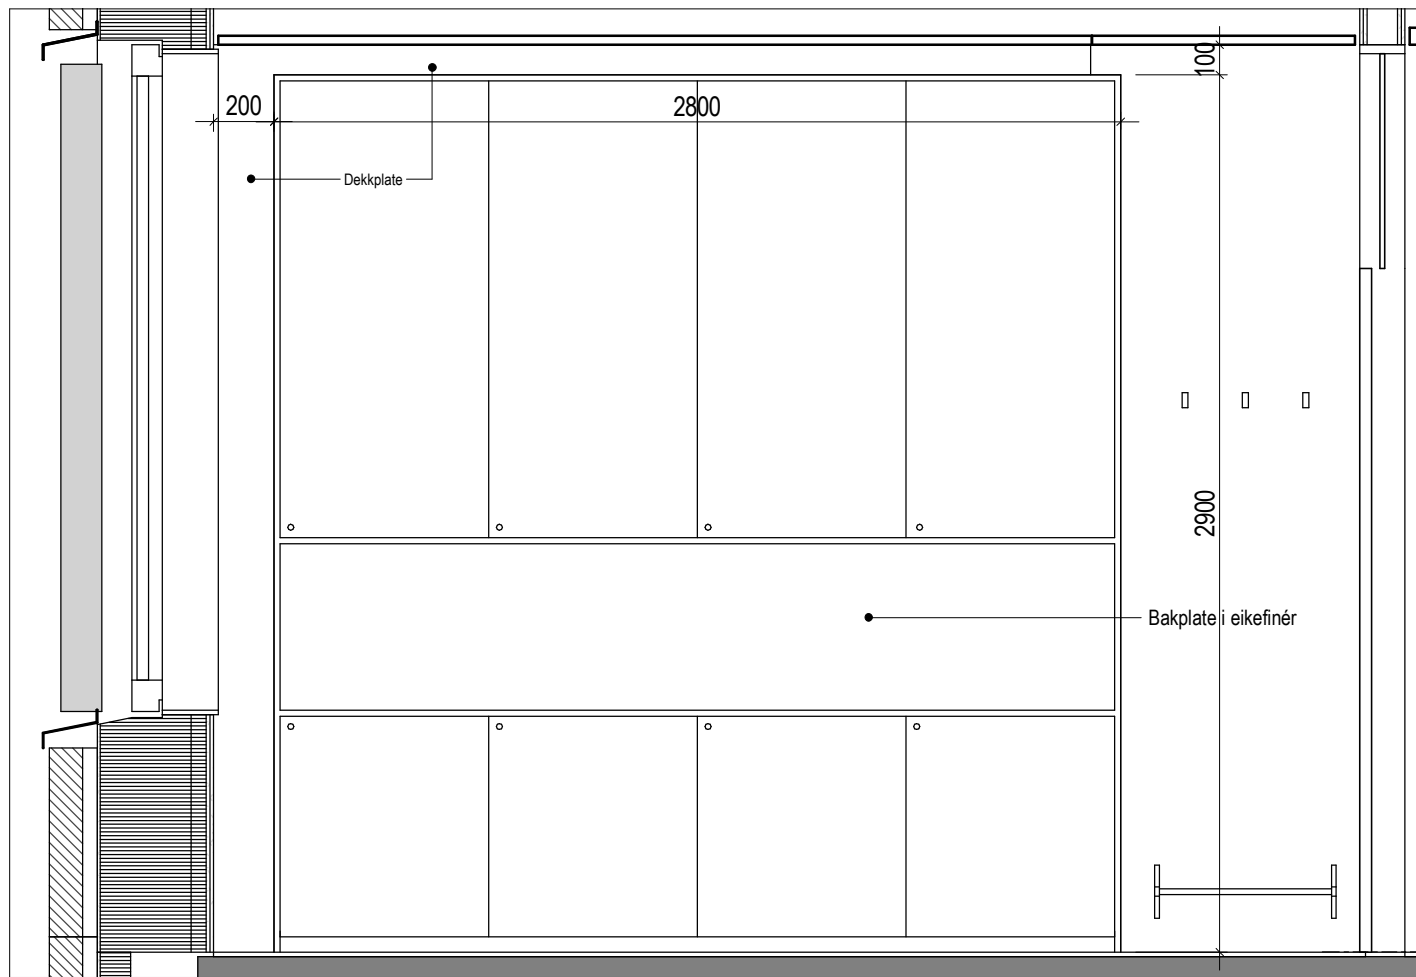

Oppriss 1:25

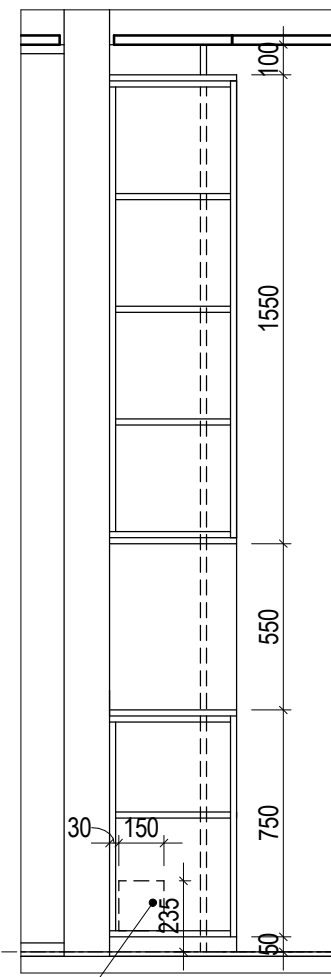


Snitt B 1:25

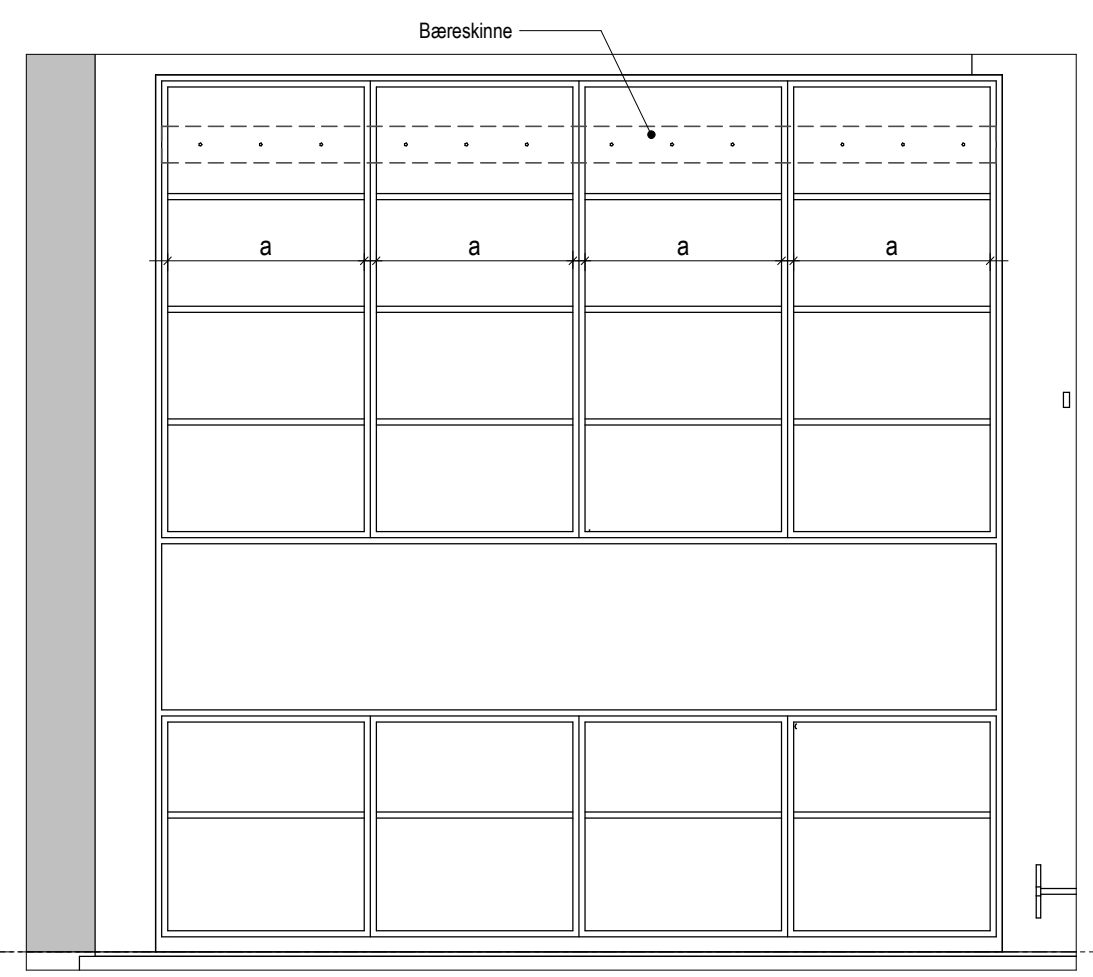



Snitt A 1:25


Utsparing i gavl mot vindu for rørrinspeksjon

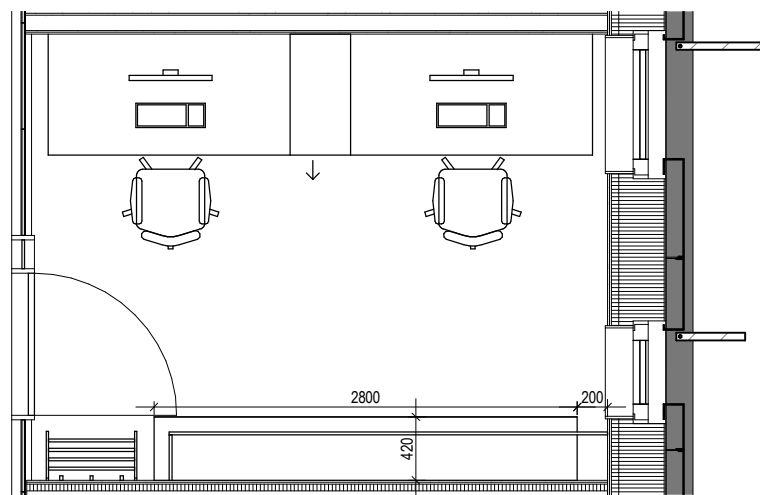

Plan 1:50

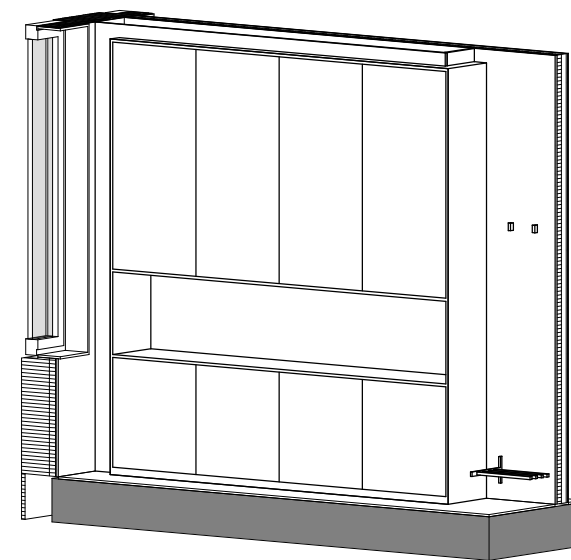


Fase:		 <b>STATSBYGG</b>		
Dato: 03.04.2019			Målestokk 1:25/1:50	
Kontroll Prosjekt		Kontroll Utførende		
Sign. MAMA	Kontroll TOAN	Godkjent TOAN	Sign	Kontroll
Tittel 100.03.004		Skjema nr. 14323_XXX_XX_A_200_63_107		
Skjemahefte:				

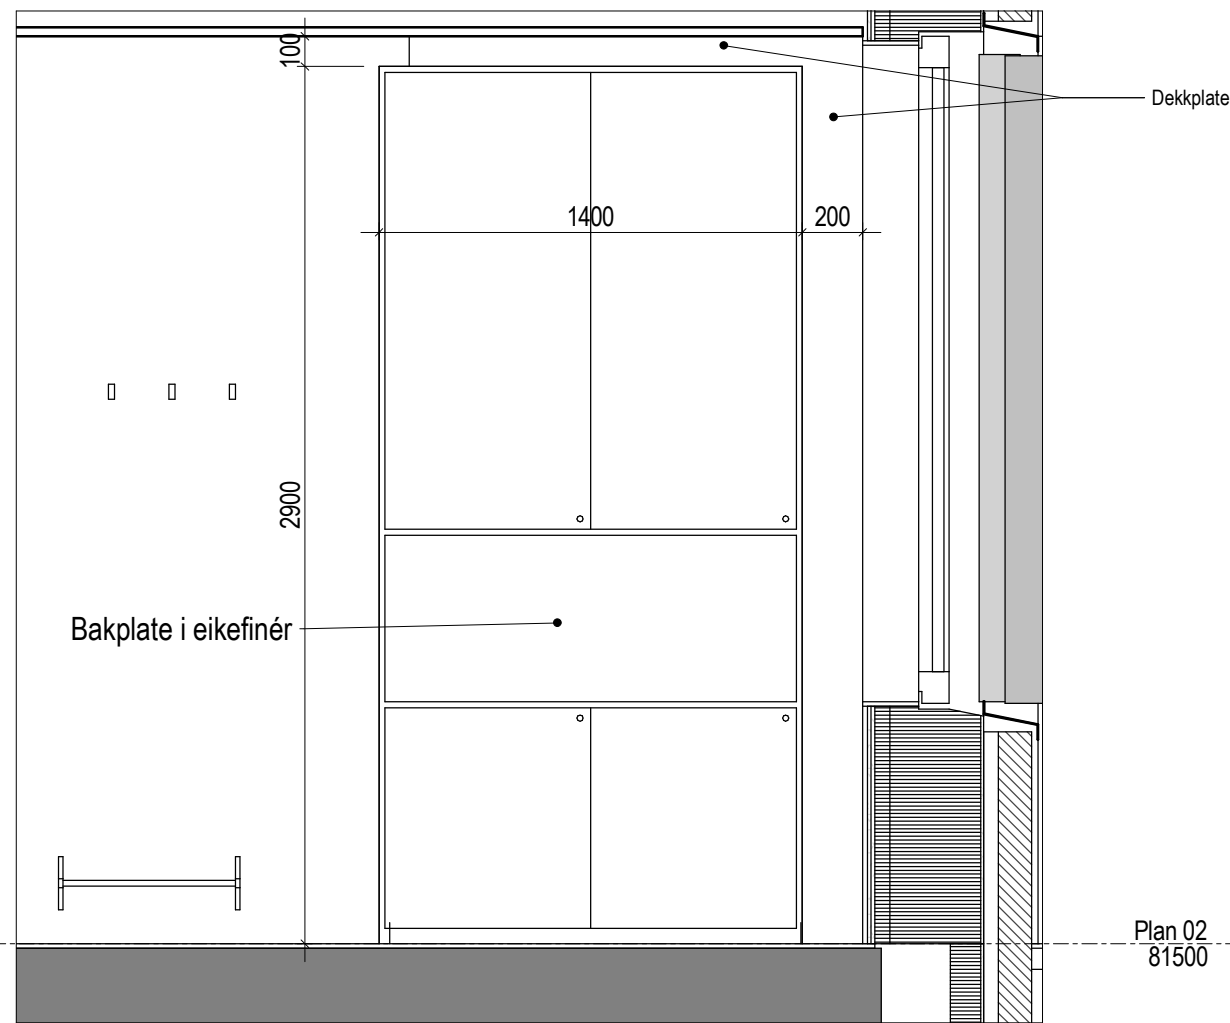


Oppriss 1:50


Plan 02  
81500

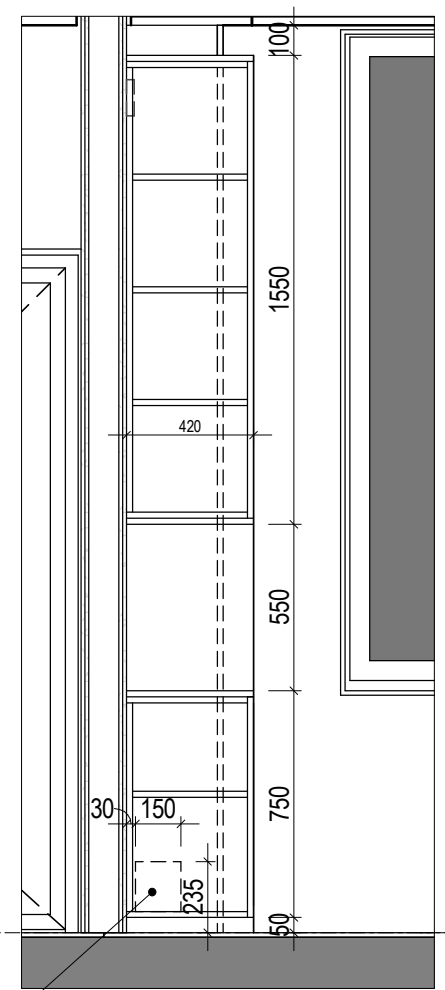


Snitt 1:25

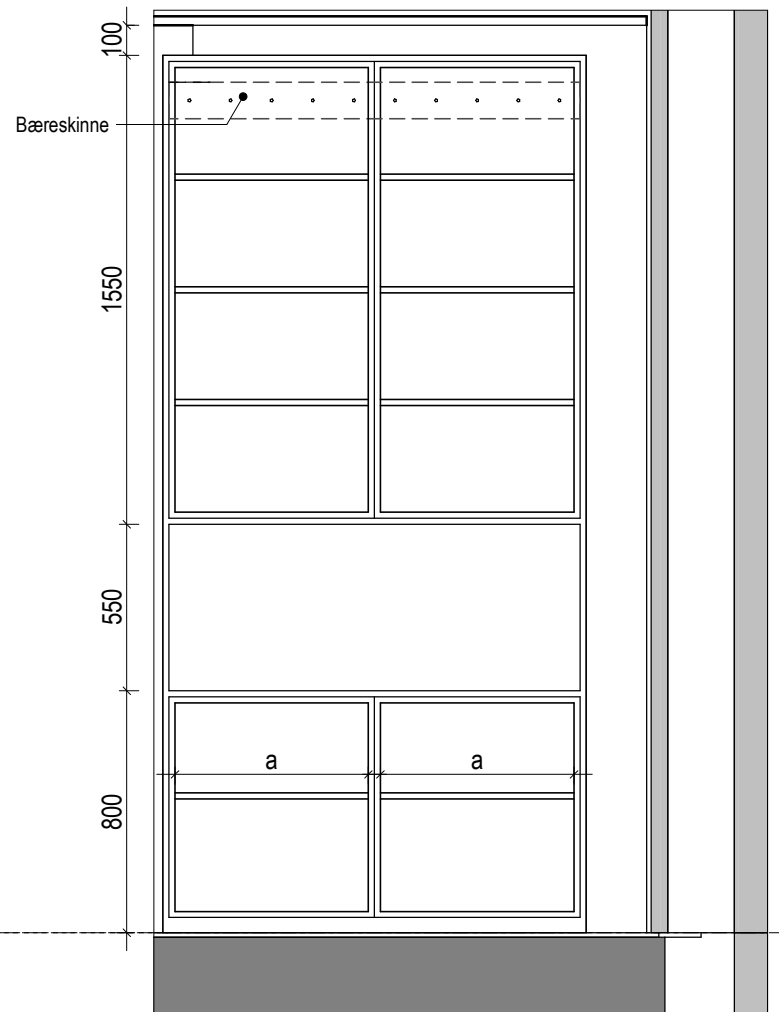


Snitt 1:25

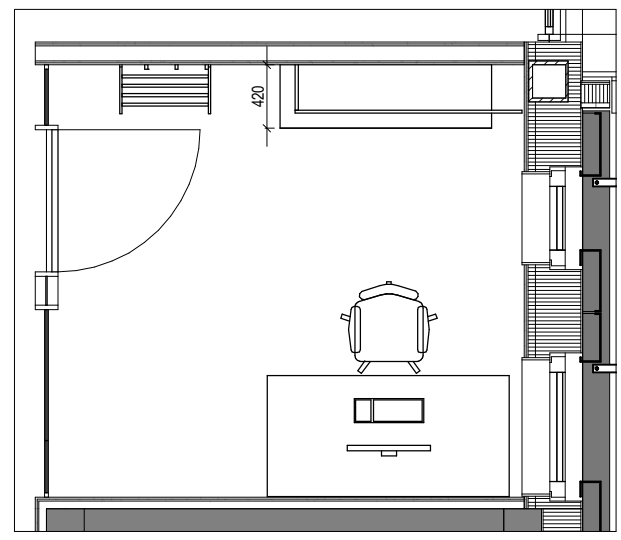

Plan 1:50

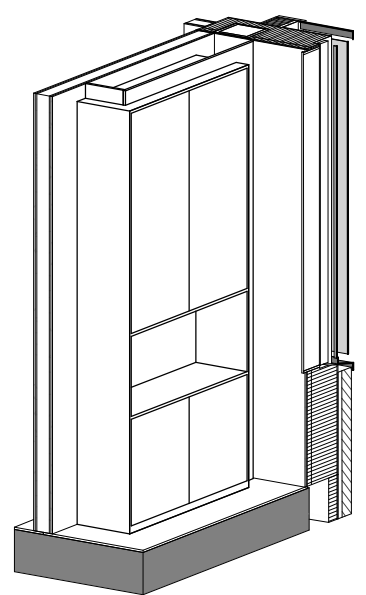

Fase:		 <b>STATSBYGG</b>		
Dato: 03.04.2019			Målestokk	
Kontroll Prosjekt		Kontroll Utførende		
Sign. MAMA	Kontroll TOAN	Godkjent TOAN	Sign	Kontroll
Tittel		Skjema nr.		
100.03.003		14323_XXX_XX_A_200_63_207		
Skjemahefte:				