



ANMERKNINGER

- Dekke
- Vegger og himling

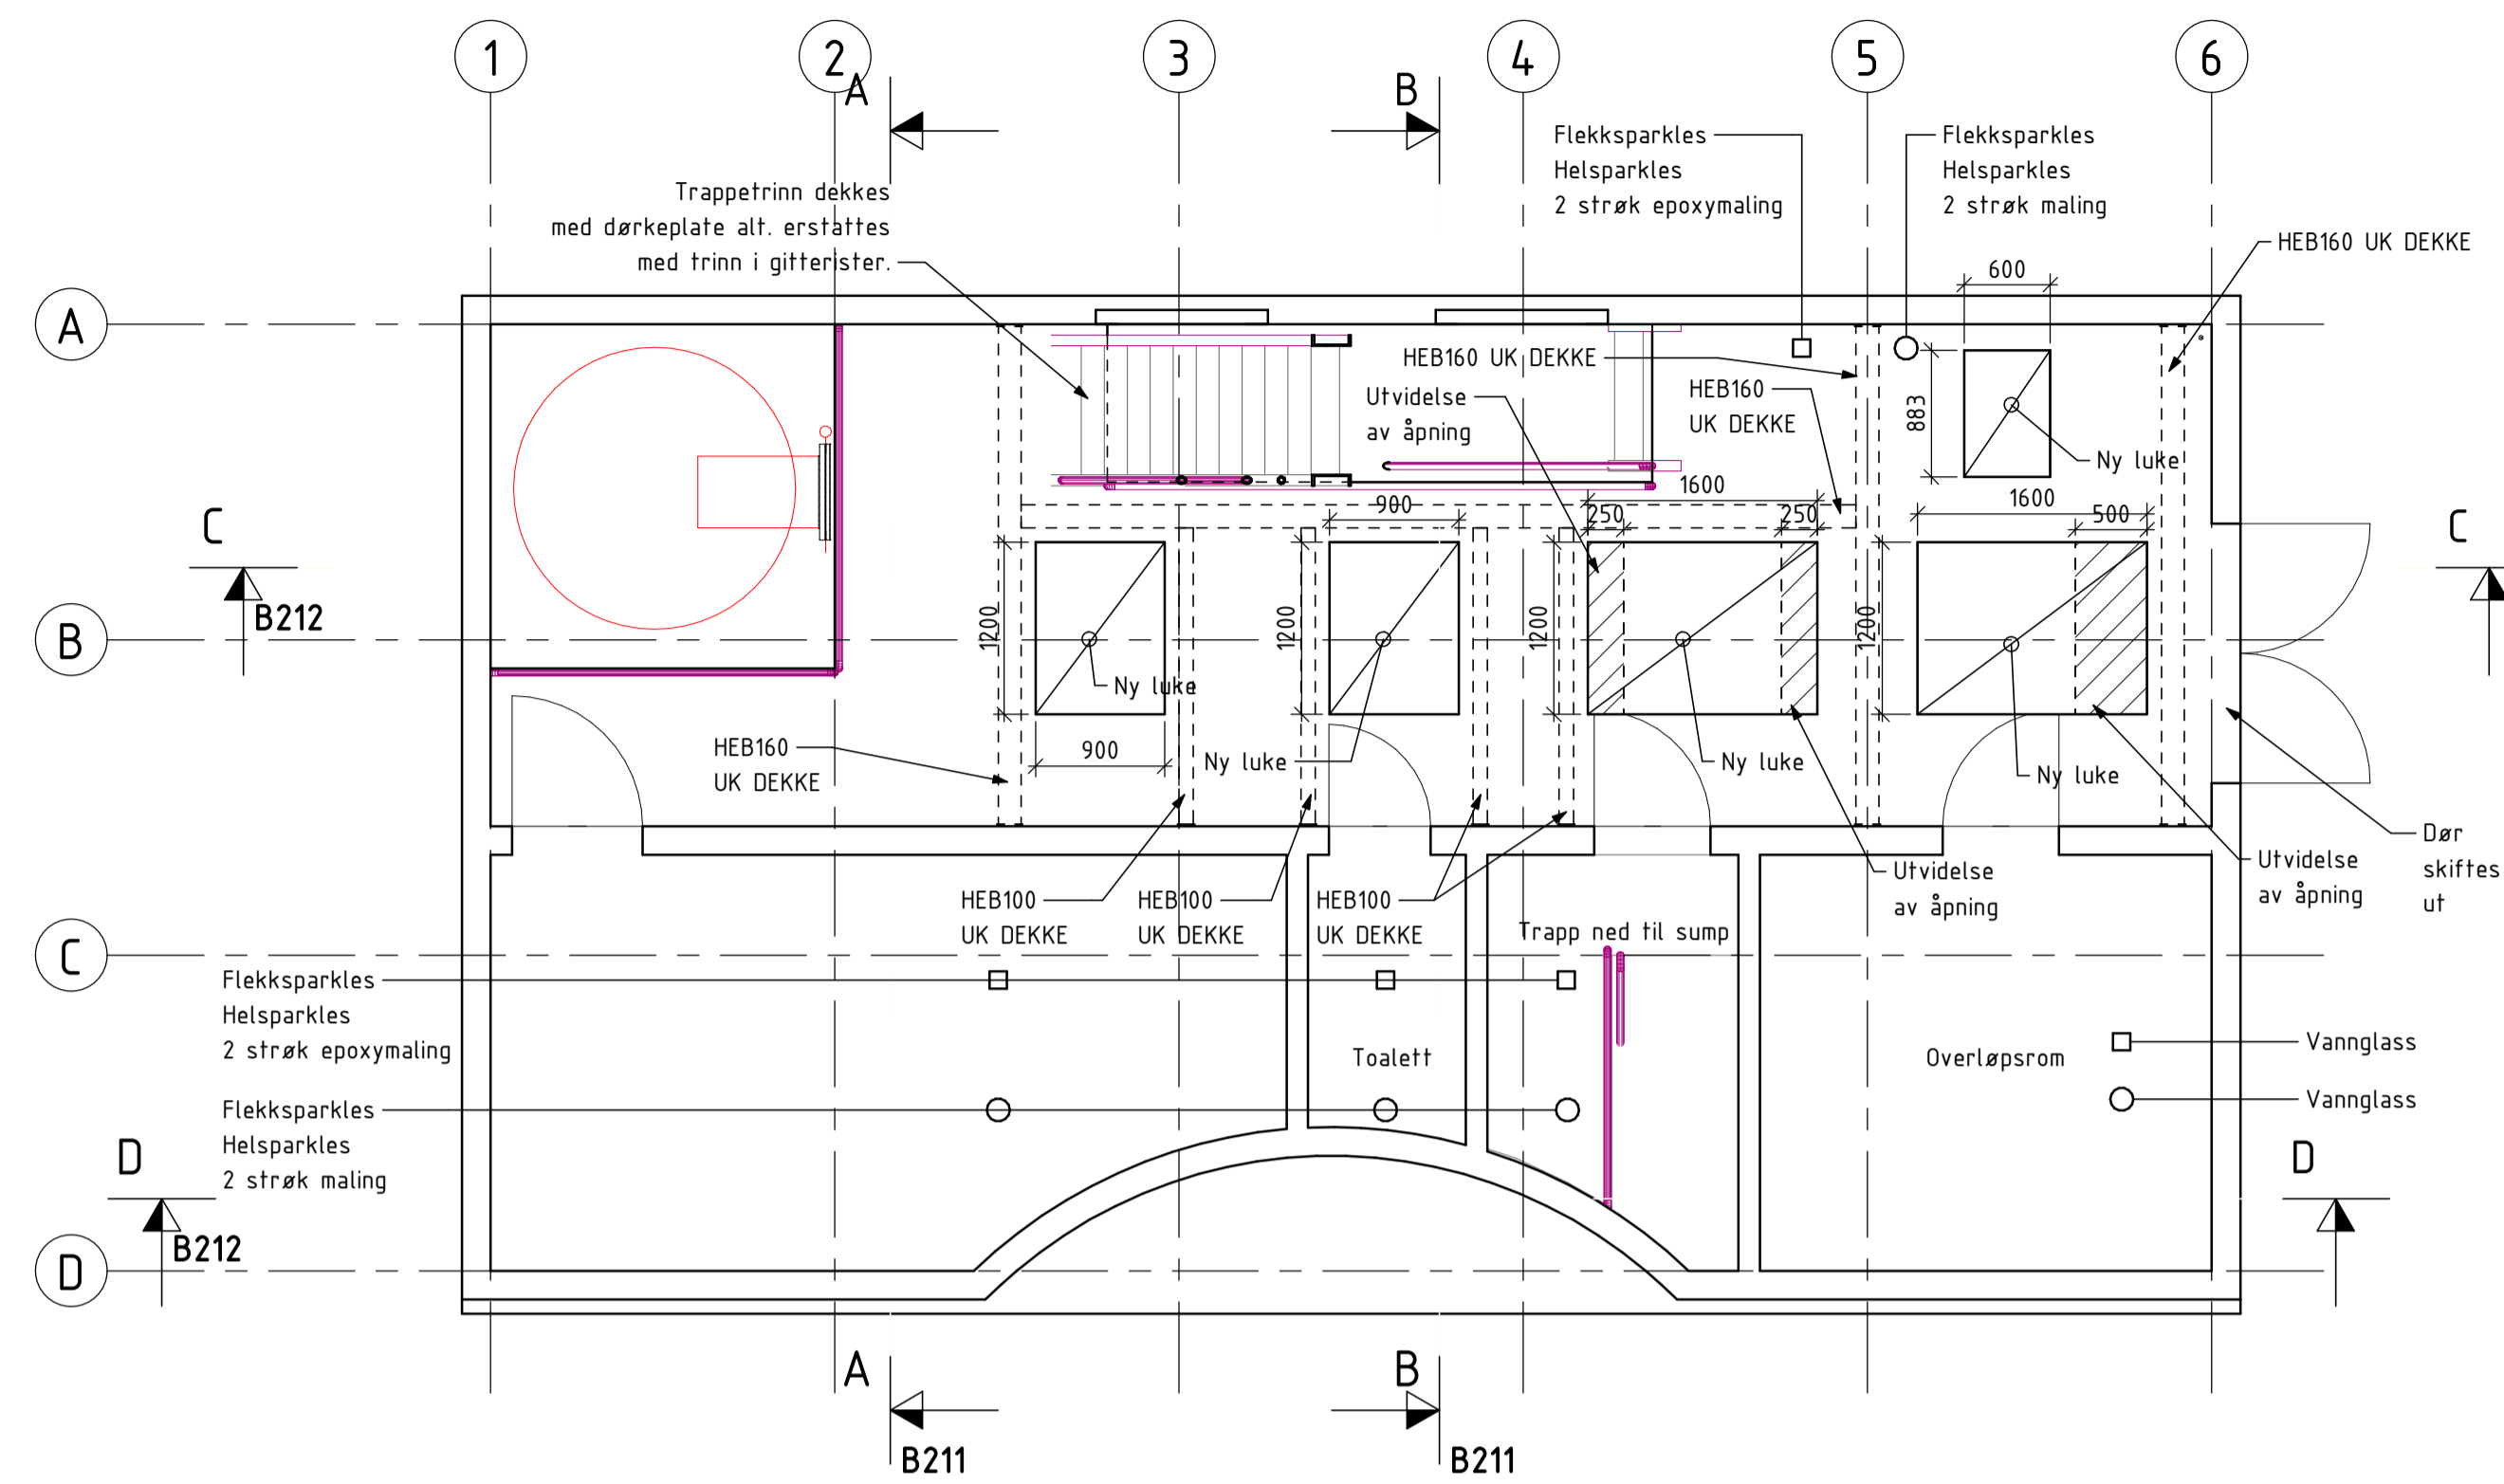

PLAN 2
1 : 50

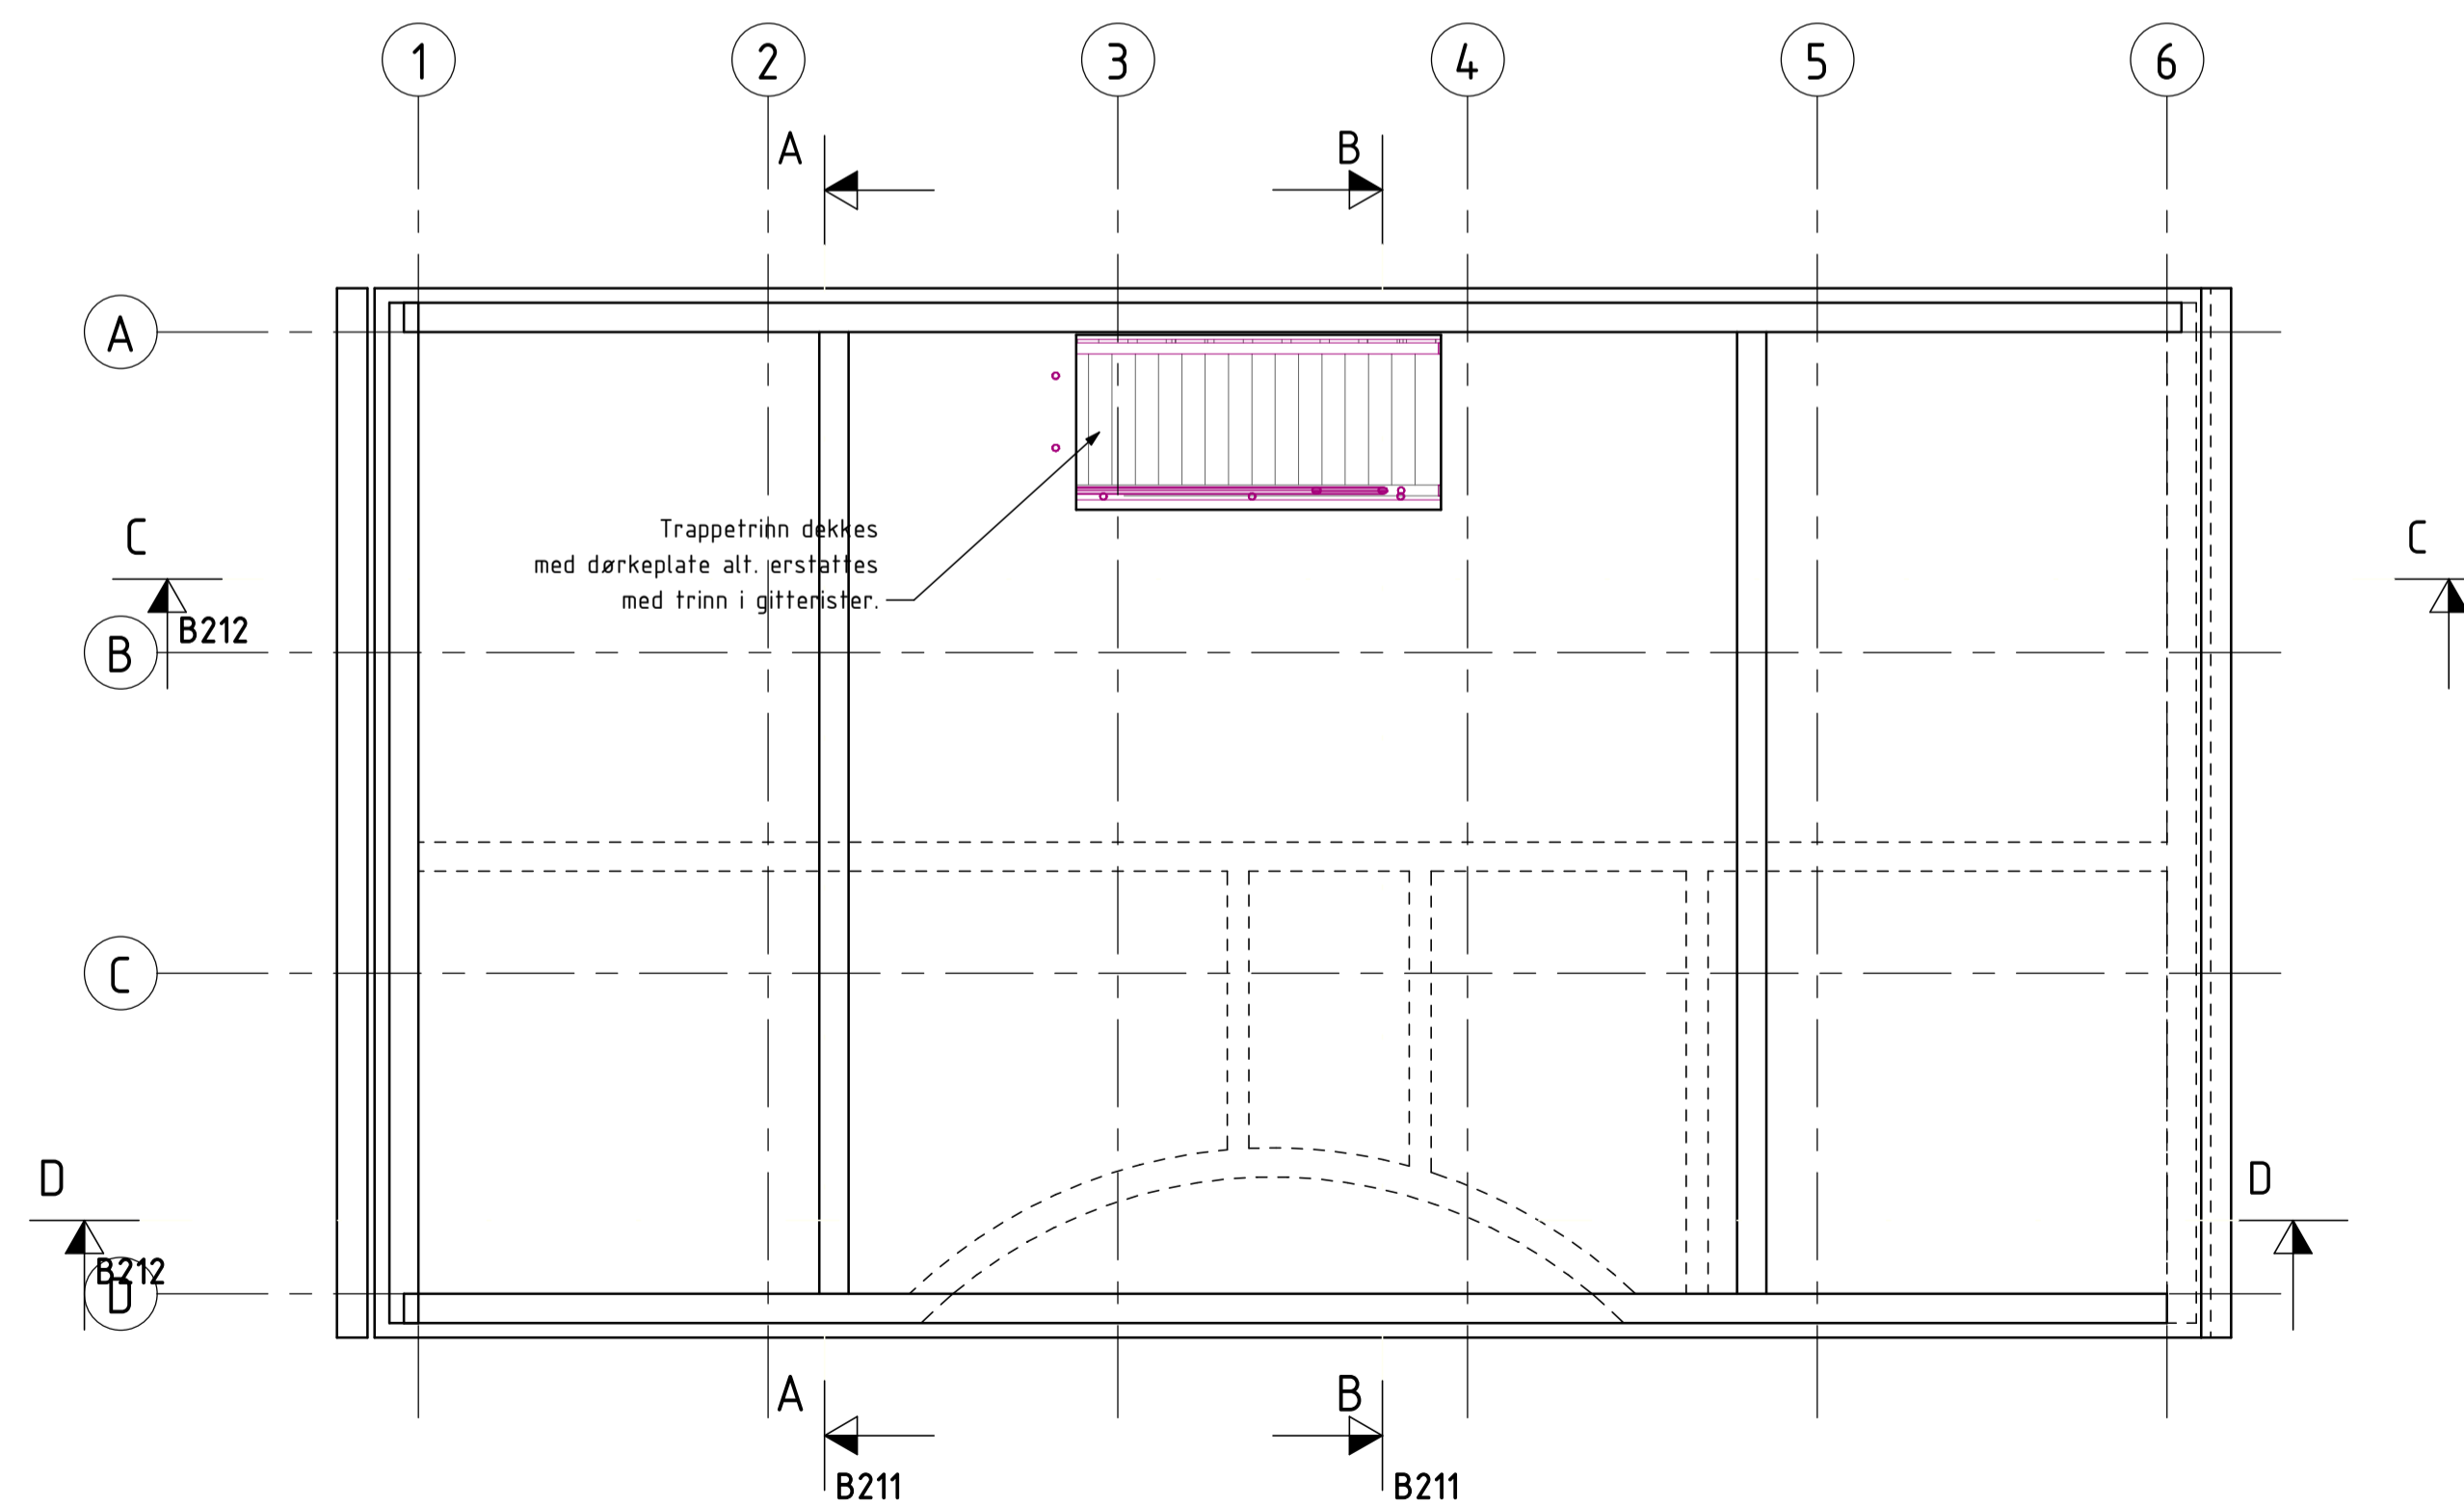

PLAN 3
1 : 50

ENTREPRISE E1 PLAN 2 og PLAN 3 (LOFT)	Tegningsnummer	B202	Rev.
	Status	TILBUDSTEGNING	

Rev	Dato	Beskrivelse	Nr.	Saksb. / Sidem.k. / Oppdr.a
		DRAMMEN KOMMUNE	Tegnet av	MJOR
		REHABILITERING AV RUNDTOM PST	Saksbehandler	MJOR
		ENTREPRISE E1	Sidemannskont.	HAAL
		PLAN 2 og PLAN 3 (LOFT)	Oppdragsansvarlig	JKOL
			Fag	RIB
			Målestokk	1:50 (A1)
			Dato	01.03.19
			Oppdragsnr.	A106798
			Status	TILBUDSTEGNING
			Tegningsnummer	B202
			Rev	

COWI

