



ANMERKNINGER

Overflater Rehabilitering
se tegn. B201 og B202

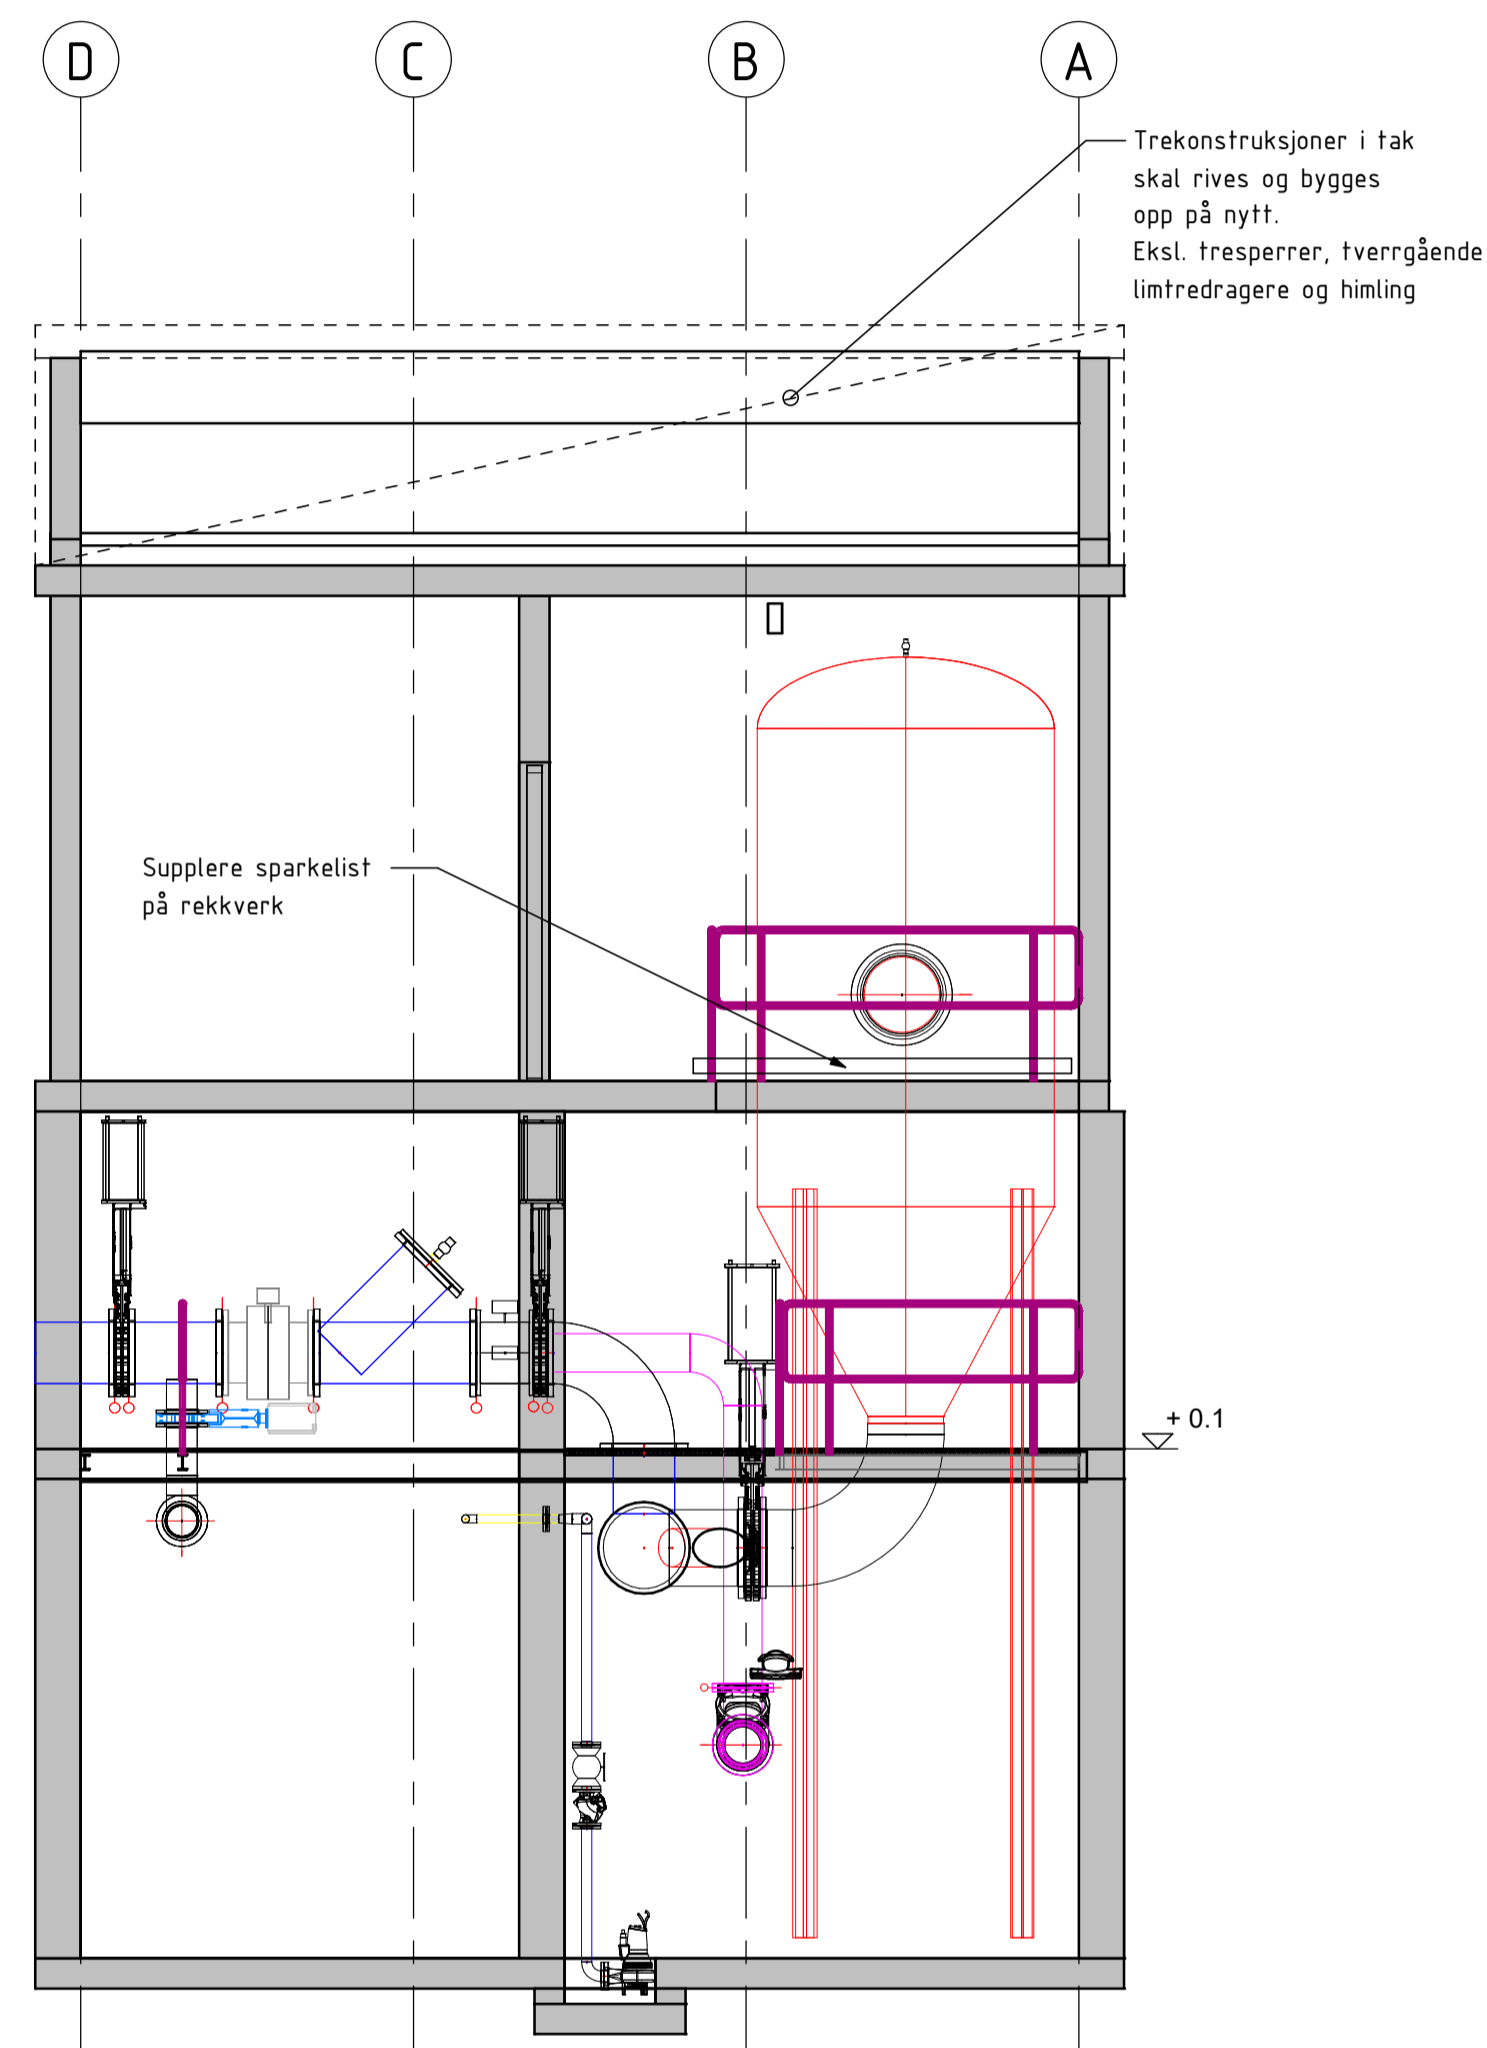

Snitt A-A
1 : 50

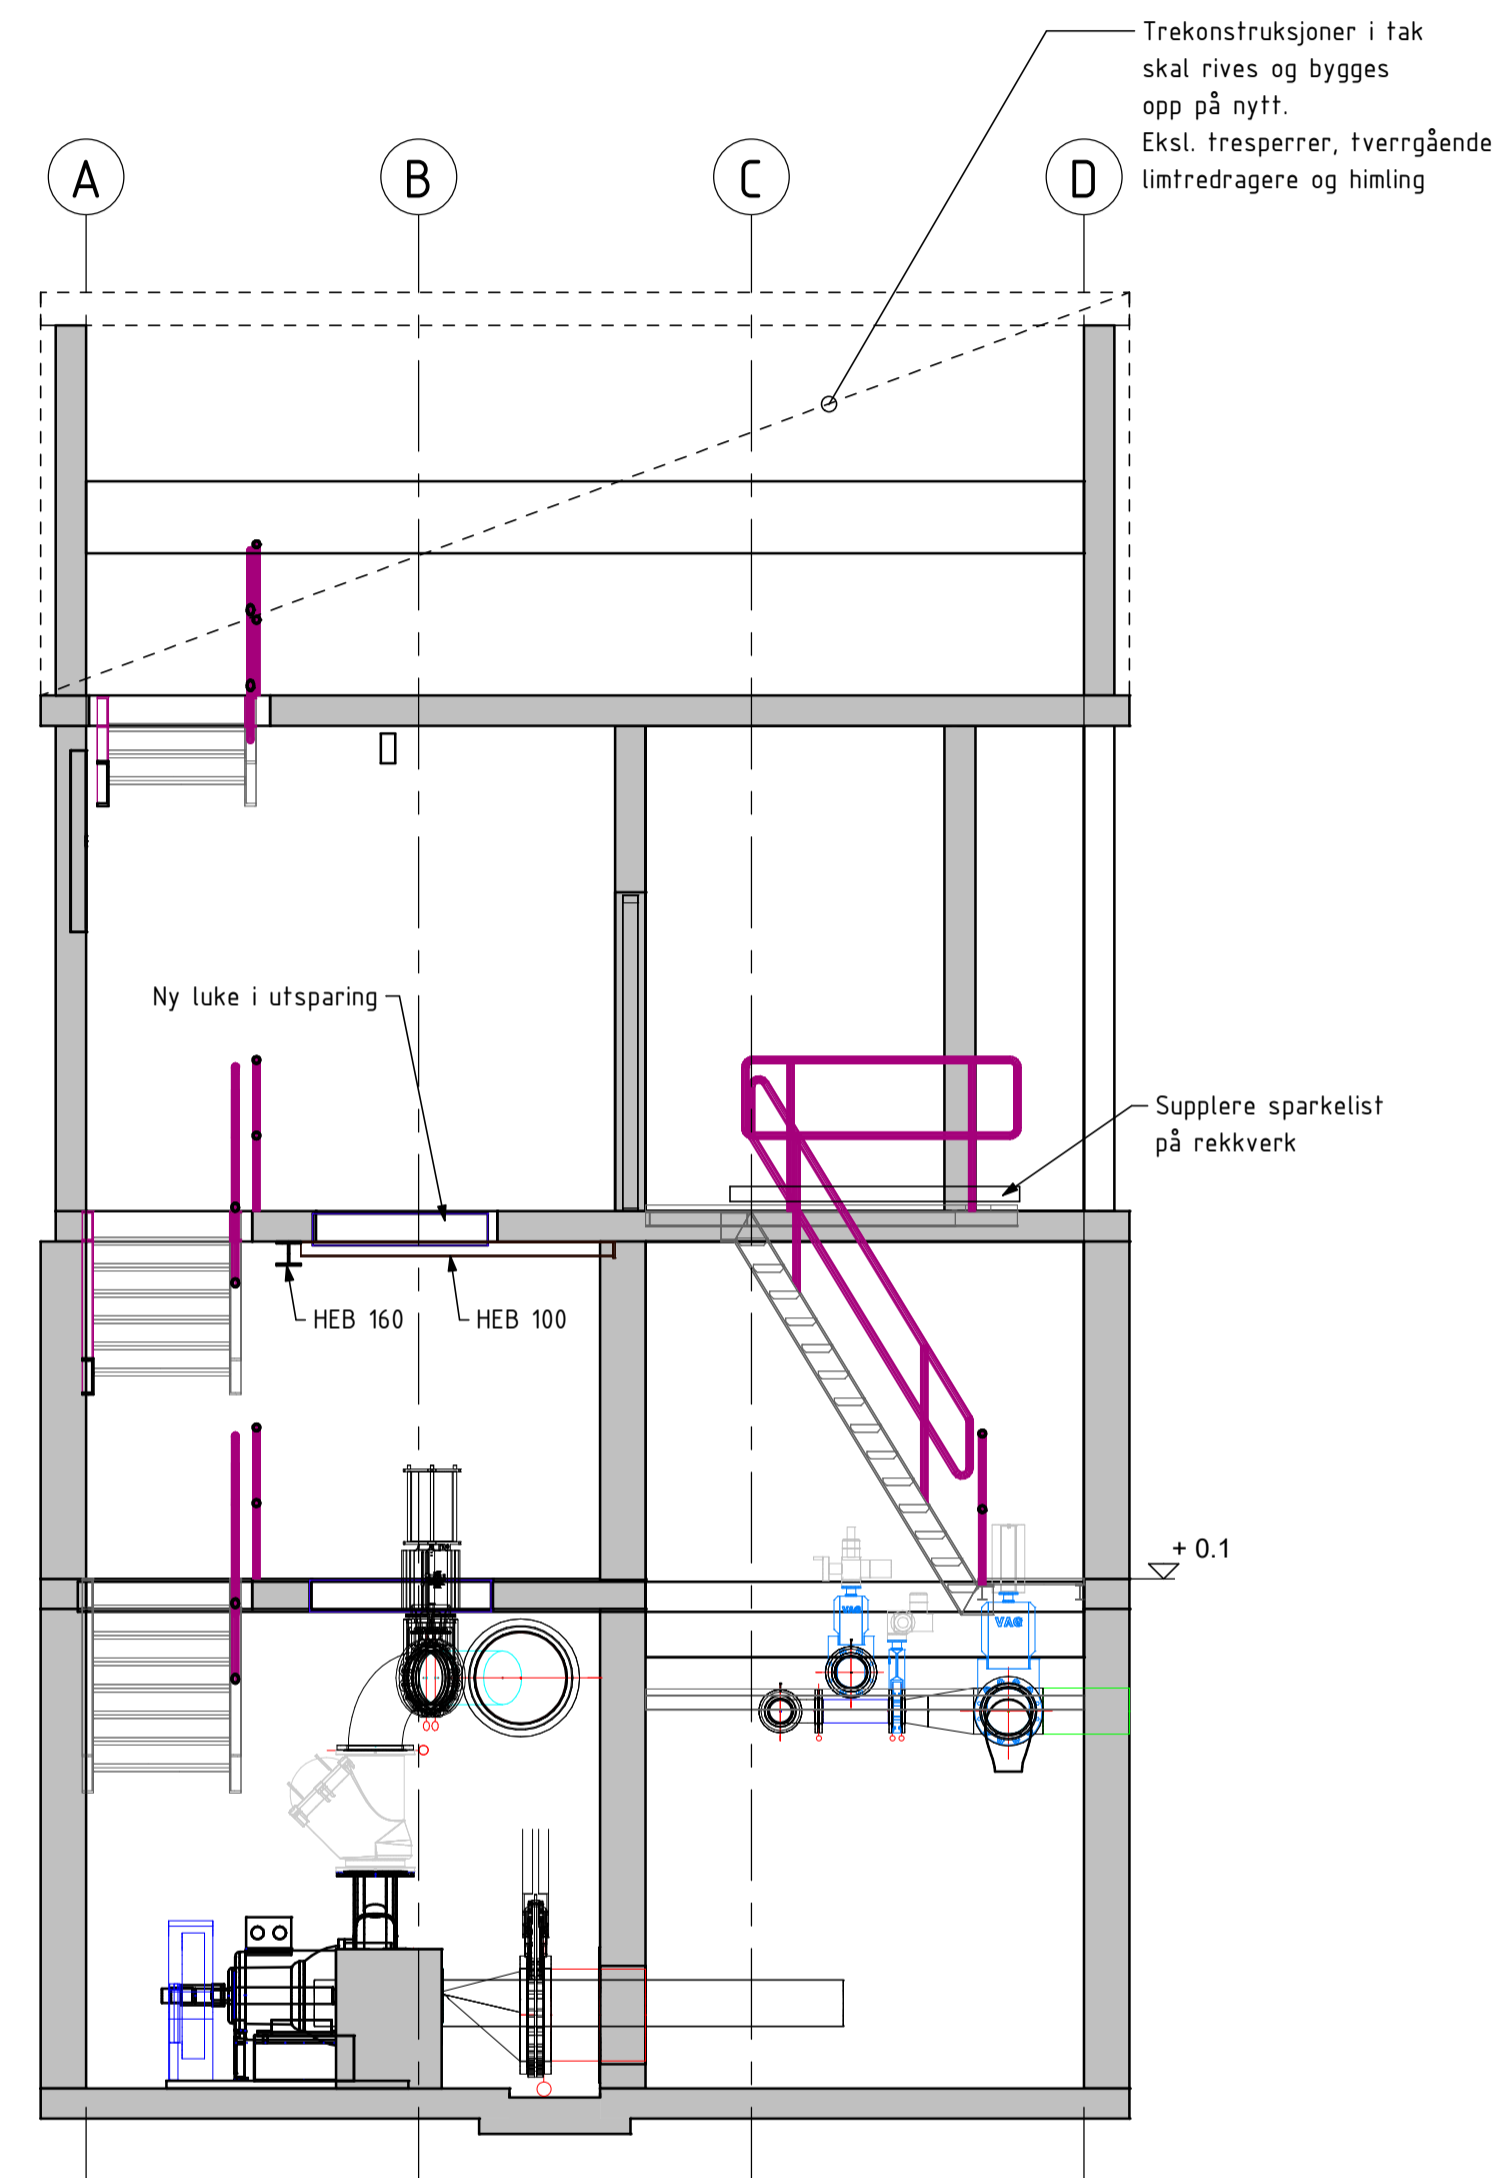

Snitt B-B
1 : 50

ENTREPRISE E1 SNITT A-A OG B-B	Tegningsnummer	B211	Rev.
	Status	TILBUDSTEGNING	

Rev	Dato	Beskrivelse	Nr.	Saksb. / Sidem.k. / Oppdr.a
		DRAMMEN KOMMUNE	Tegnet av	Saksbehandler
		REHABILITERING AV RUNDTOM PST	MJOR	MJOR
		ENTREPRISE E1	Sidemannskont.	Oppdragsansvarlig
		SNITT A-A OG B-B	HAAL	JKOL
			Fag	Målestokk
			RIB	1:50 (A1)
			Dato	
			01.03.19	
			Oppdragsnr.	Status
			A106798	TILBUDSTEGNING
			Tegningsnummer	Rev
			B211	

COWI

