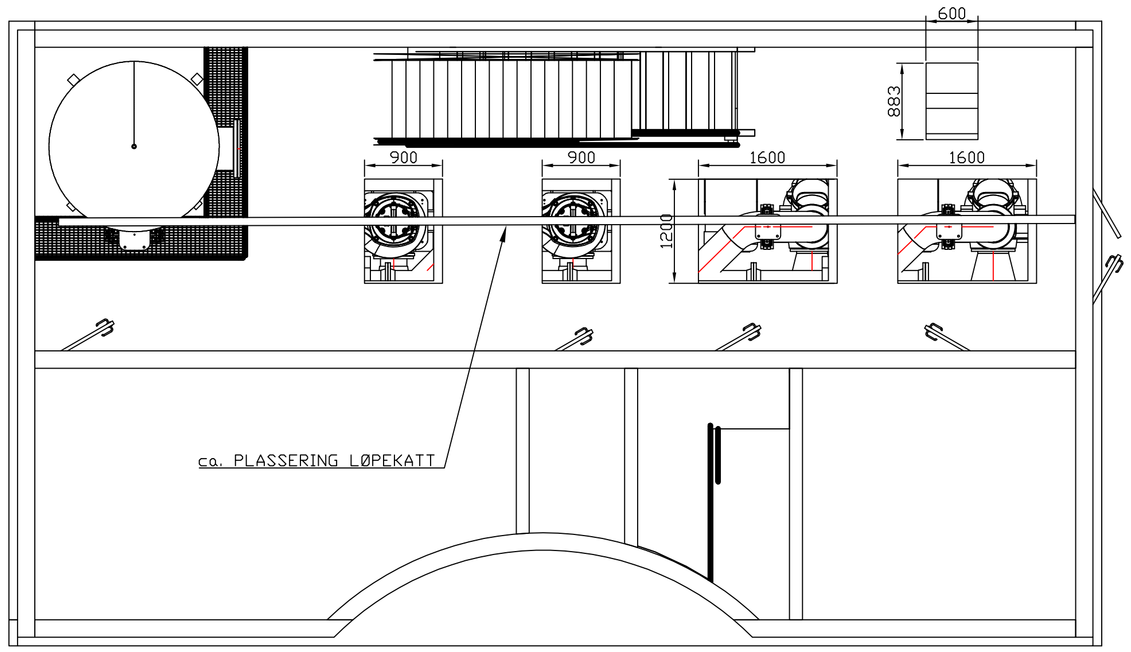

PLAN 2

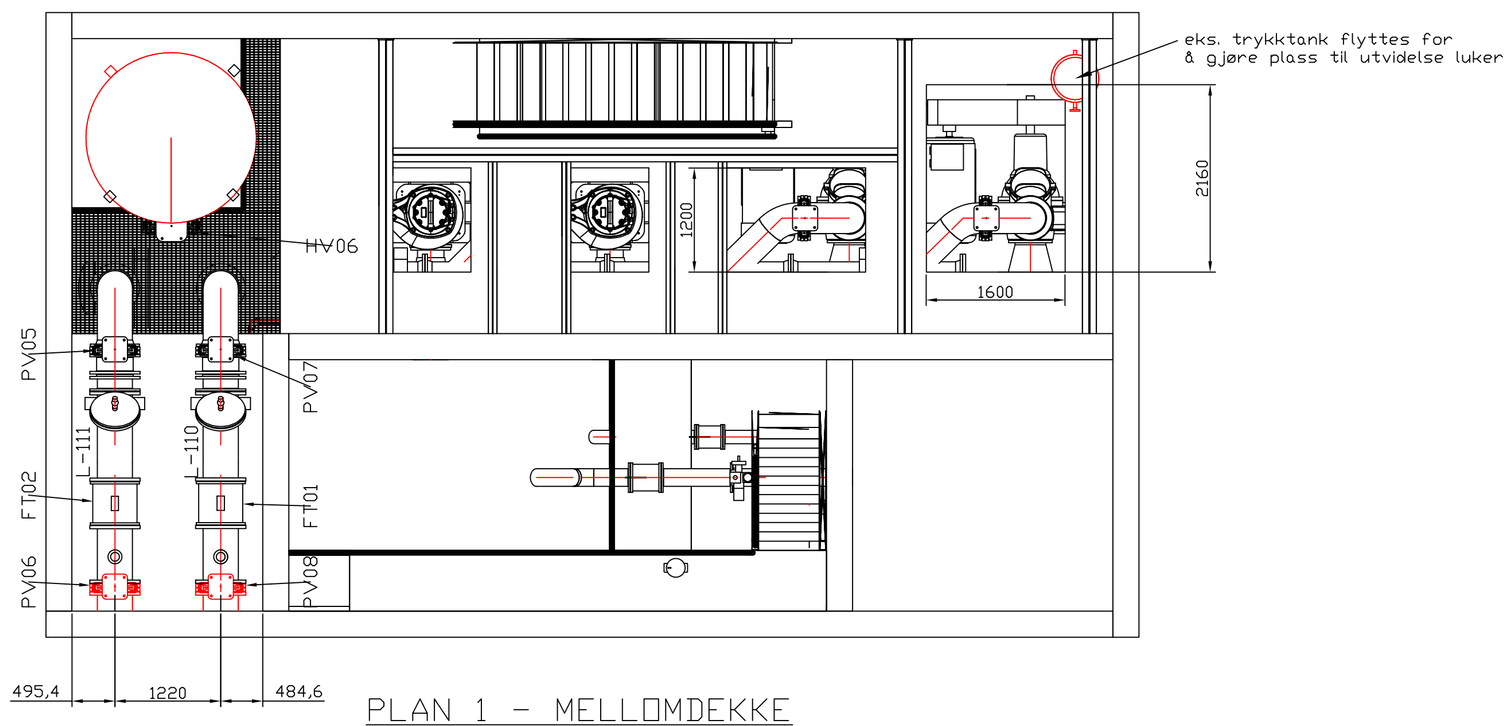

PLAN 1 - MELLOMDEKKE

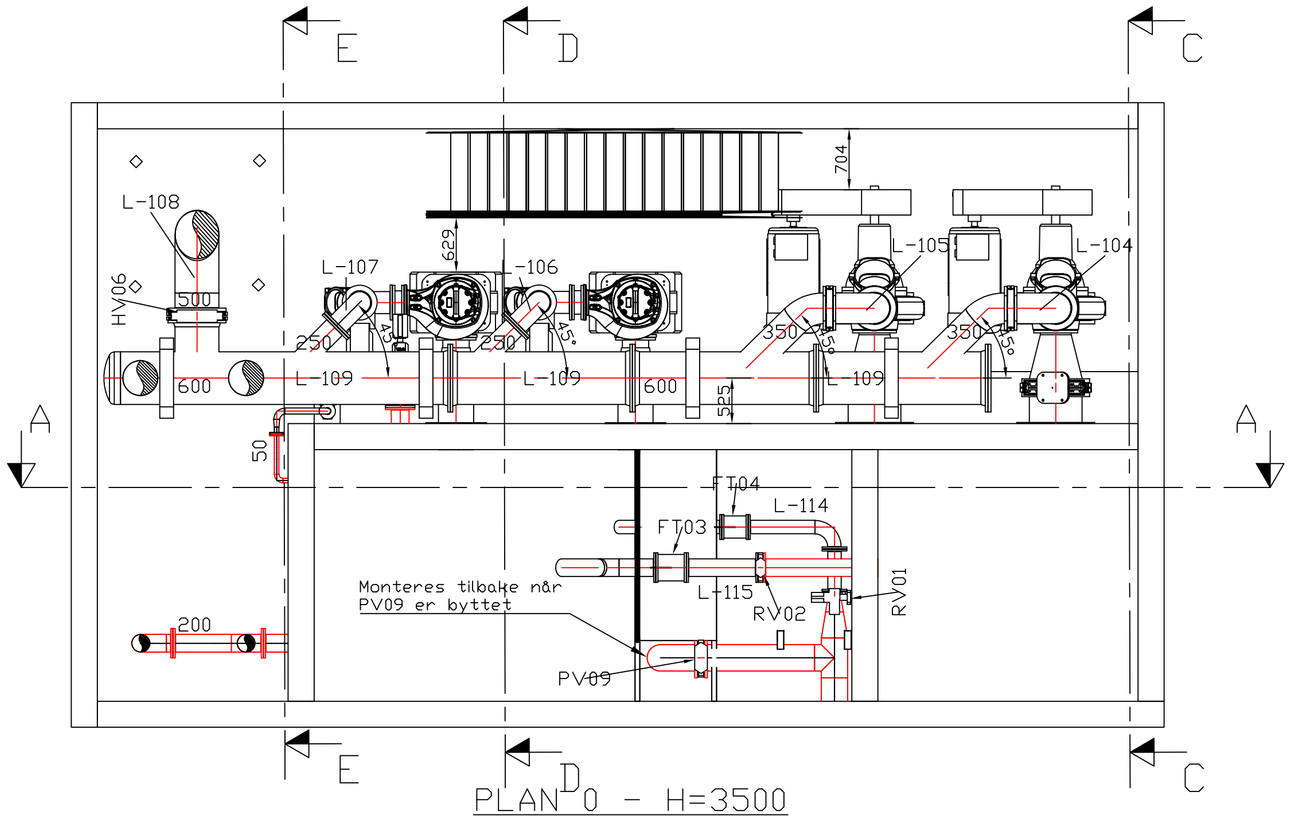

PLAN 0 - H=3500

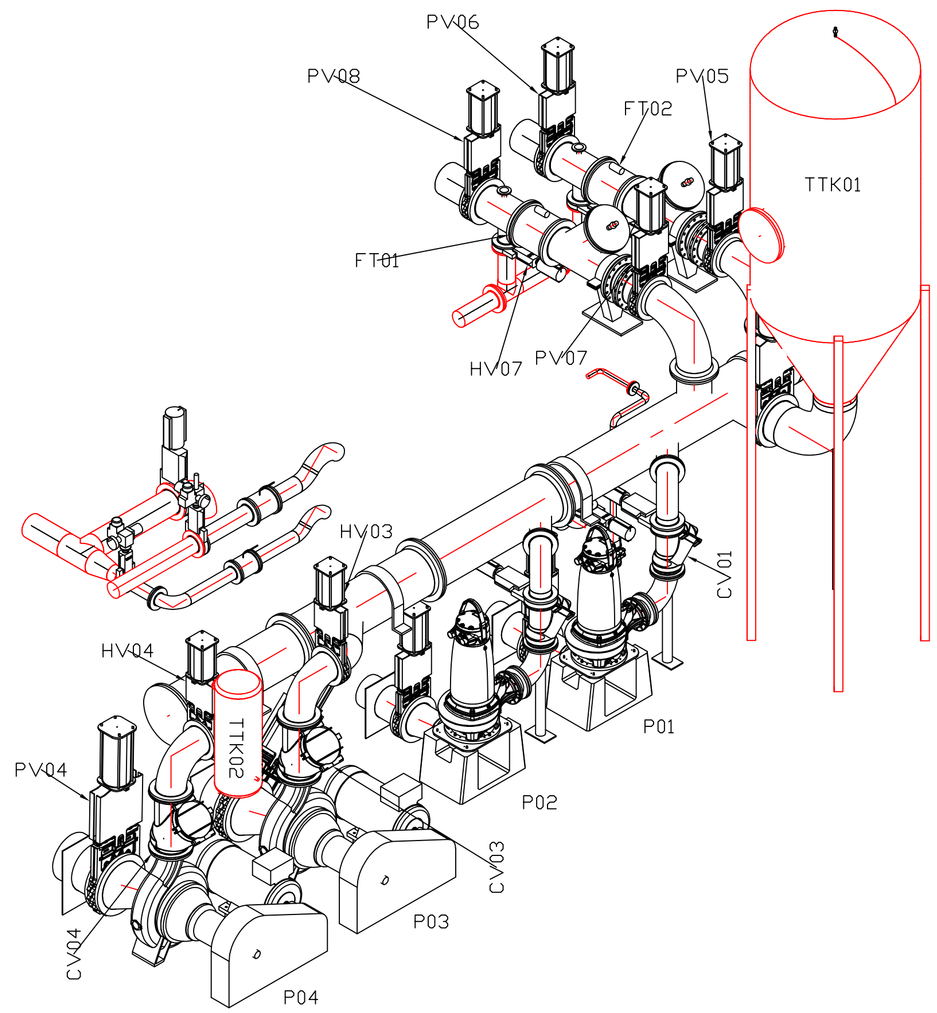

ISO VIEW 1

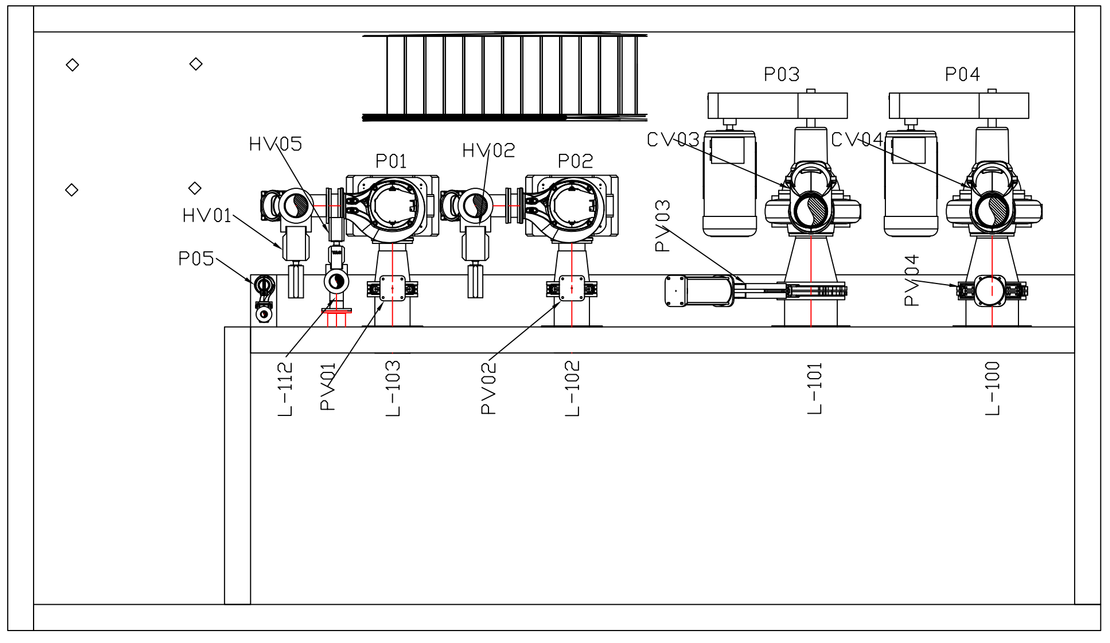

PLAN 0 - H=2500

MERKNADER:

- Angitte mål er å anse som veiledende. Entreprenøren er selv ansvarlig for korrekt oppmåling av eksisterende bygningsmasse og rørarr.
- Eksisterende rørarr. og utstyr som skal beholdes merket i RØD FARGE

Rev.	Dato	Revideringen gjelder	Nr.	Saksb.	Sidem.k.	Oppdr.a.

DRAMMEN KOMMUNE

REHABILITERING RUNDTOM PST
ENTREPRISE E1

NYTT RØRARRANGEMENT - PLAN

Tegnet av	JOJH
Saksbehandler	JOJH
Sidemannskontr.	TRF
Oppdragsansvarlig	JKOL
Fag	MASKIN
Målestokk	1:50
Dato	01.03.2019
Oppdragsnr.	A106798
Status	TILBUDSTEGNING
Tegning nr.	M03
Rev.	

COWI

Format: A1 Filnavn: O:\A105000\A106798\03 Tegninger\05 RIM\Plant 3d 2018\Rundtom PST ver1\Ortho\DWGs\M03.dwg Xref:
TPlot: JOJH 04.03.2019 13:06:20