


⊗ Plugges/tettes ved anleggsutførelse

Kort beskrivelse gjennomføring:

- Bypasspumpe 1 pumper fra innløpskum til solumstrandtunnel ved å bruke pumpeledning 1 til Rundtom PST.
- Bypasspumpe 2 pumper fra innløpskum 5 til innløpskum 1.
- Overløpleiding til kum 5 og innløpsledning fra kum 1 plugges/tettes som anvist på tegningen

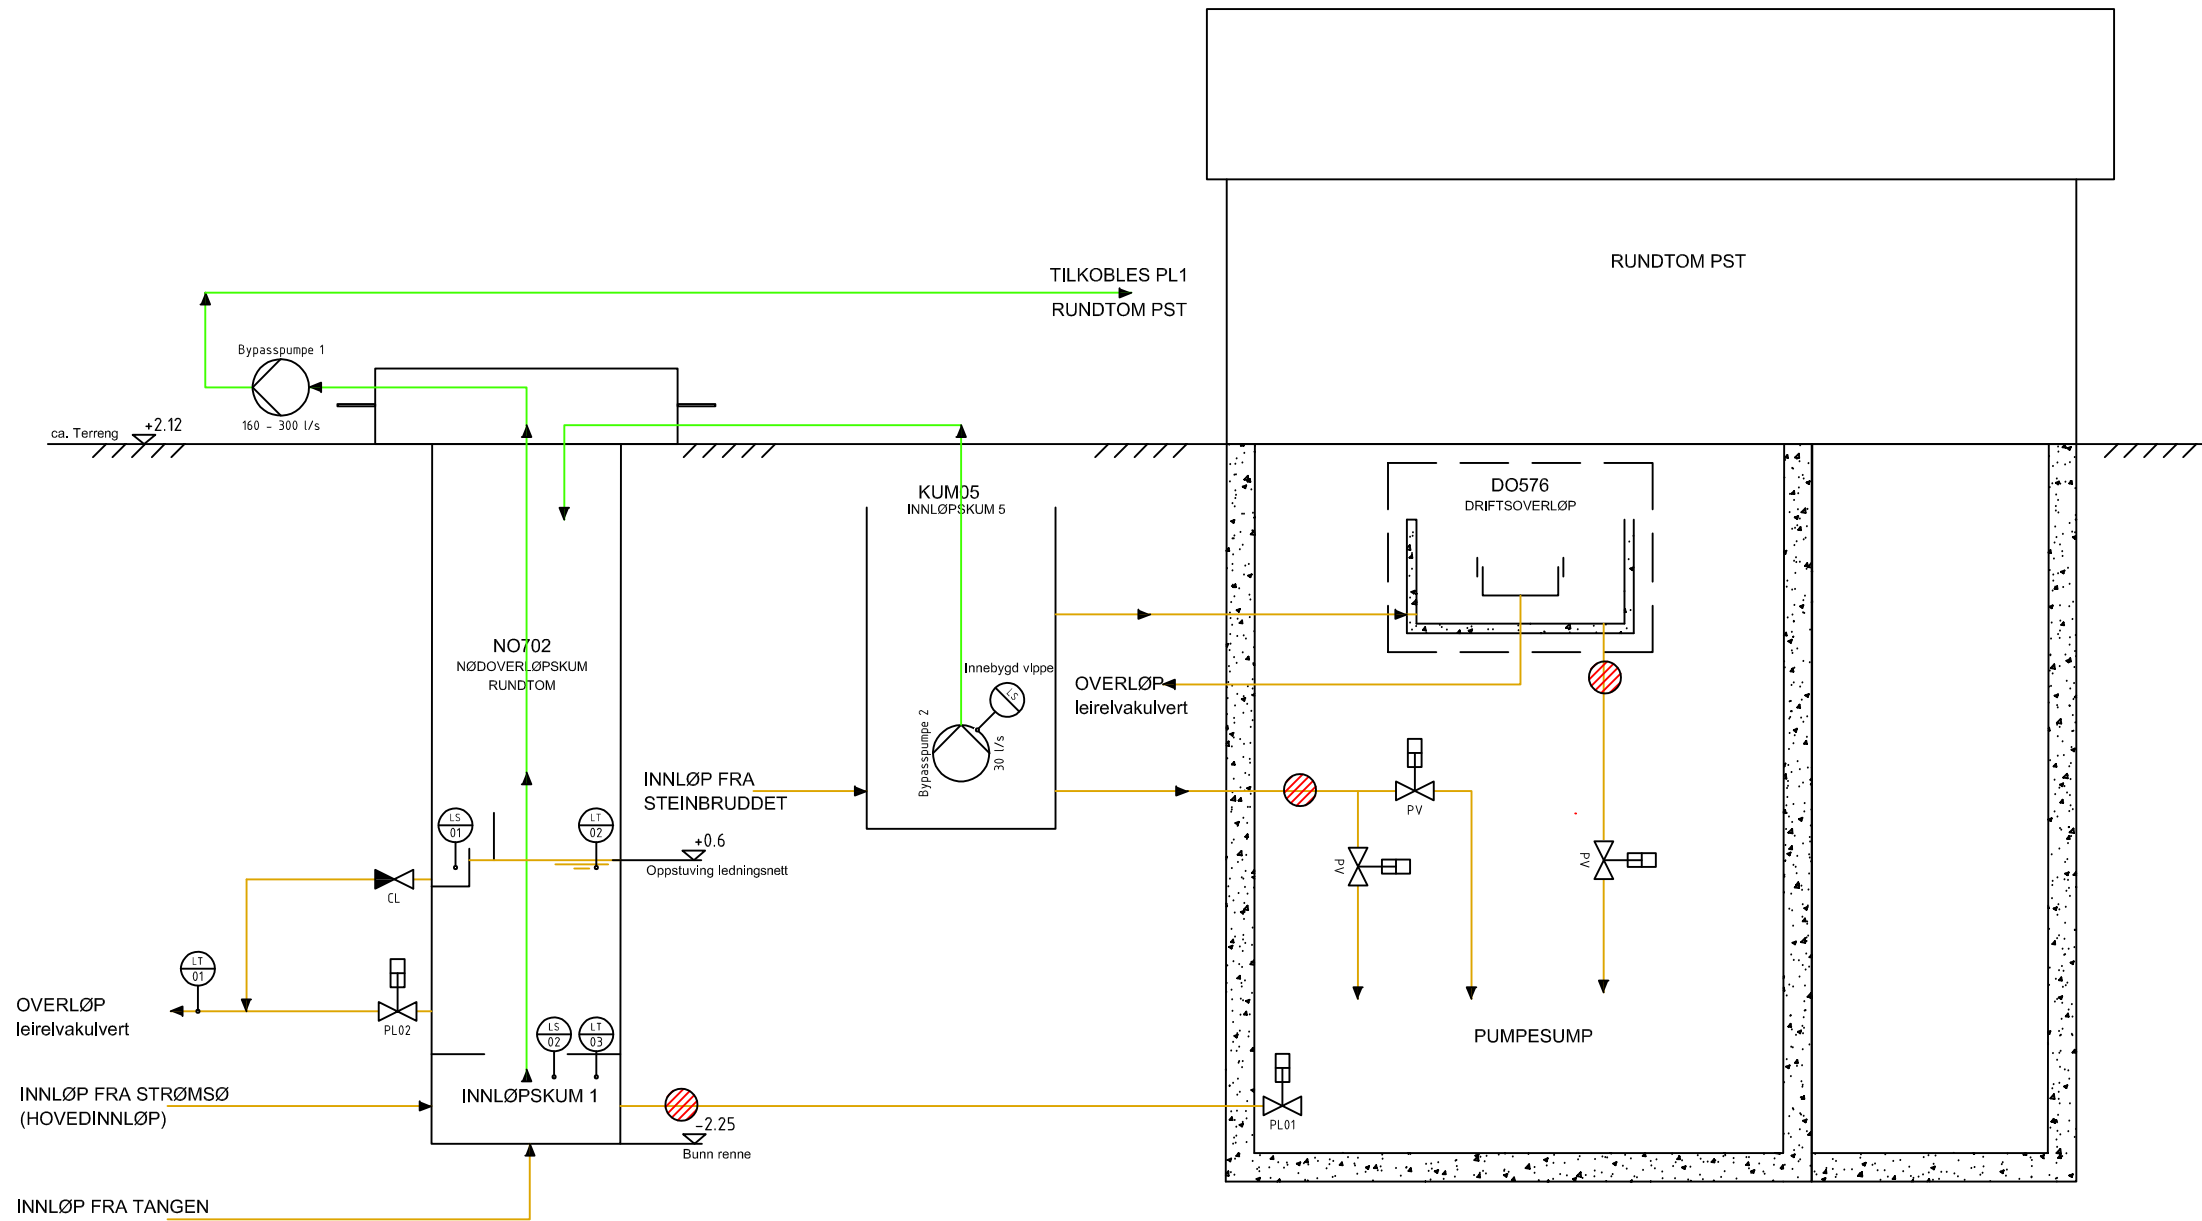

Format: A3 Filnavn: \\cowi.net\projects\A105000\A106798\03 Tegninger\05 RIM\flytskiema pumpeleie.dwg Xref:

Rev.	Dato	Revideringen gjelder	Nr.	Sakst.	Sidem.k.	Oppdr.a.
DRAMMEN KOMMUNE			Tegnet av	Saksbehandler		
REHABILITERING RUNDTOM PST PUMPING I ANLEGGSPERIDEN			JOJH	JOJH		
FLYTSKJEMA LEIEPUMPER			Sidemanskontr.	Oppdragsansvarlig		
			TRF	JKOL		
			Fag	Målestokk		
			MASKIN	NTS		
			Dato	Status		
			26.02.2019	TILBUDSTEGNING		
COWI			Oppdragsnr.	Rev.		
			A106798	M10		
			Tegning nr.			