




1. Frostsprengning



2. Fuktskade på himling over innebygd balkong 2.etg



3. Midletidig utbedring av frotskade

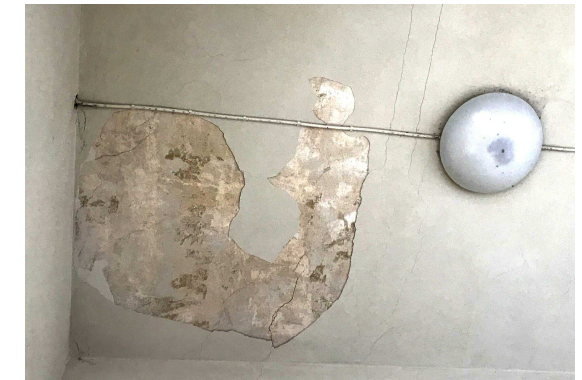

4. Fuktskade på himling over innebygd balkong 1.etg




6. Fuktskade på gulvet over innebygd balkong 1.etg



5. Frost/fukt skade på trekning



7. Avskalling av puss

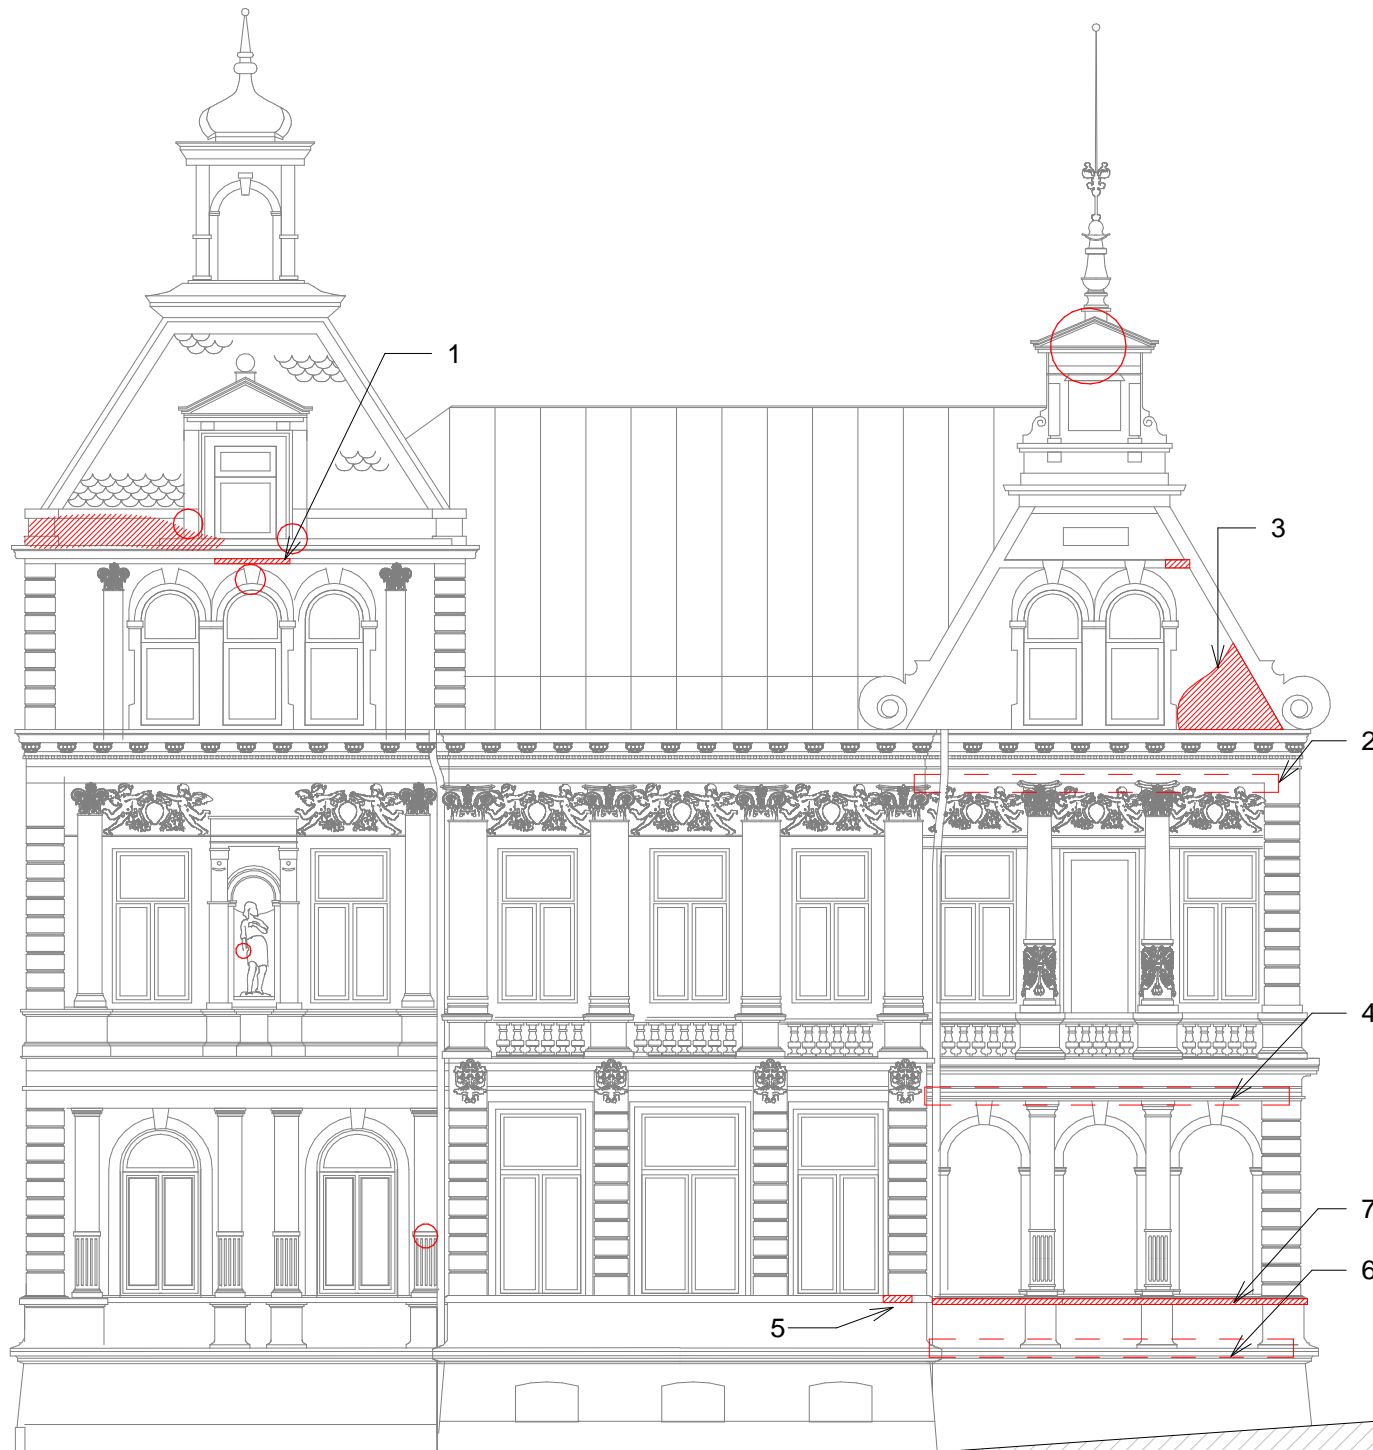

Total fasadeareal (Inkludert vindu og dør åpninger) : Ca. 205 m²

NB! Dette er en orienterende tegning mht. eksist. forhold. Det tas forbehold om målriktighet.


RIK Arkitektur

Ryensvingen 5, 8.etg
0680 Oslo
Tlf.: 91 91 61 11
E-post:
firmapost@rikarkitektur.no

Byggherre

Statsbygg Region Øst

Biskop Gunnerus' gate 6
0155 Oslo (Byporten)
+47 22 95 40 00
postmottak@statsbygg.no

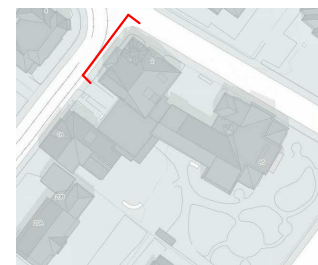

Rev	Dato	Beskrivelse	Sign	Kontr
Prosjekt		RRA. Fasaderehabilitering	Fase	
Tekst		Skader type - Fasade Nordvest-R2	Prosj.nr. 18564	Målestokk / Format 1:100/A3
Tegningsnr.		18564-A-20-40-001	Tegn./Kontr. JH / KLA	Opprettet dato 20.02.2019
			Disiplin ARK	Revisjon Status