


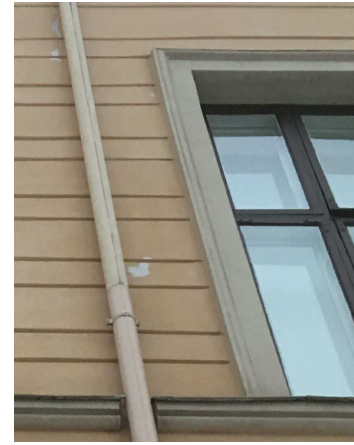

1. Skader på beslag



2. Fuktskade




3. Riss/sprekk skade



4. Sprekkskade



5. Fuktskade

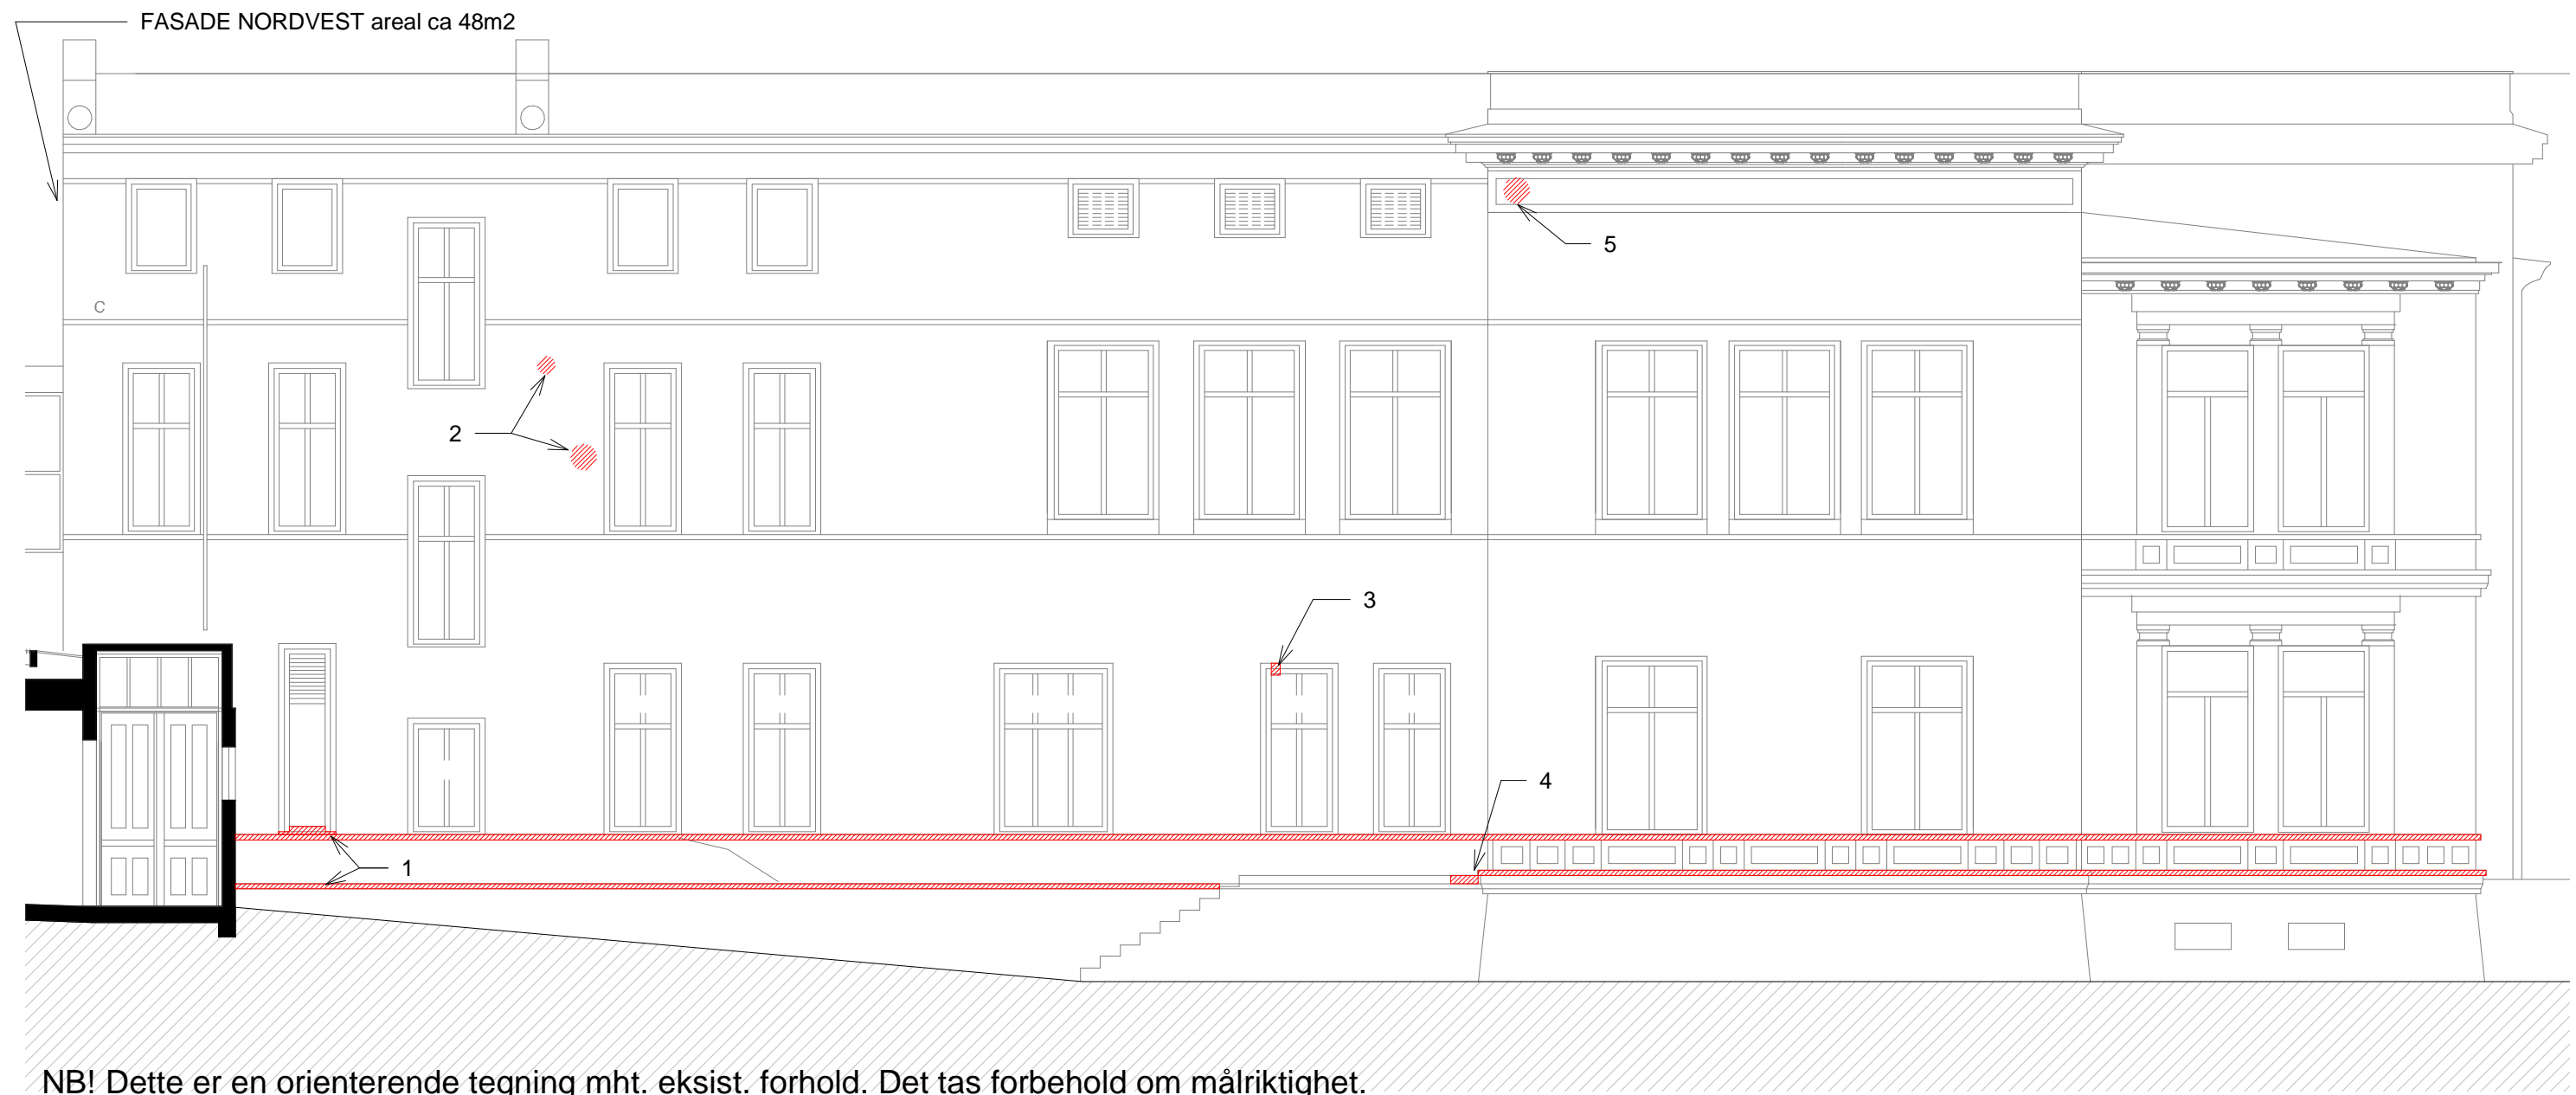


**RiX** Arkitektur

Ryensvingen 5, 8.etg  
0680 Oslo  
Tlf.: 91 91 61 11  
E-post:  
firmapost@rikarkitektur.no

Byggherre

**Statsbygg Region Øst**

Biskop Gunnerus' gate 6  
0155 Oslo (Byporten)  
+47 22 95 40 00  
postmottak@statsbygg.no

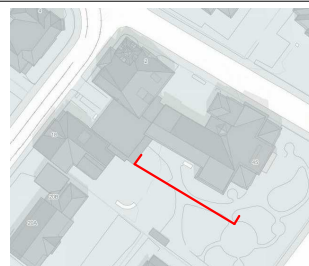

Rev	Dato	Beskrivelse	Sign	Kontr
Prosjekt		RRA. Fasaderehabilitering	Fase	
Tekst		Skader type - Fasade Sørvest-P45	Prosj.nr. 18564	Målestokk / Format 1:100jic:A3
Tegningsnr.		18564-A-20-40-005	Tegn./Kontr. JH / KLA	Opprettet dato 20.02.2019
			Disiplin ARK	Revisjon Status