


GR.NR.6. BR.NR.42

SØNDRE SKOGVEI 21X.

25 a-f.

BL 9.

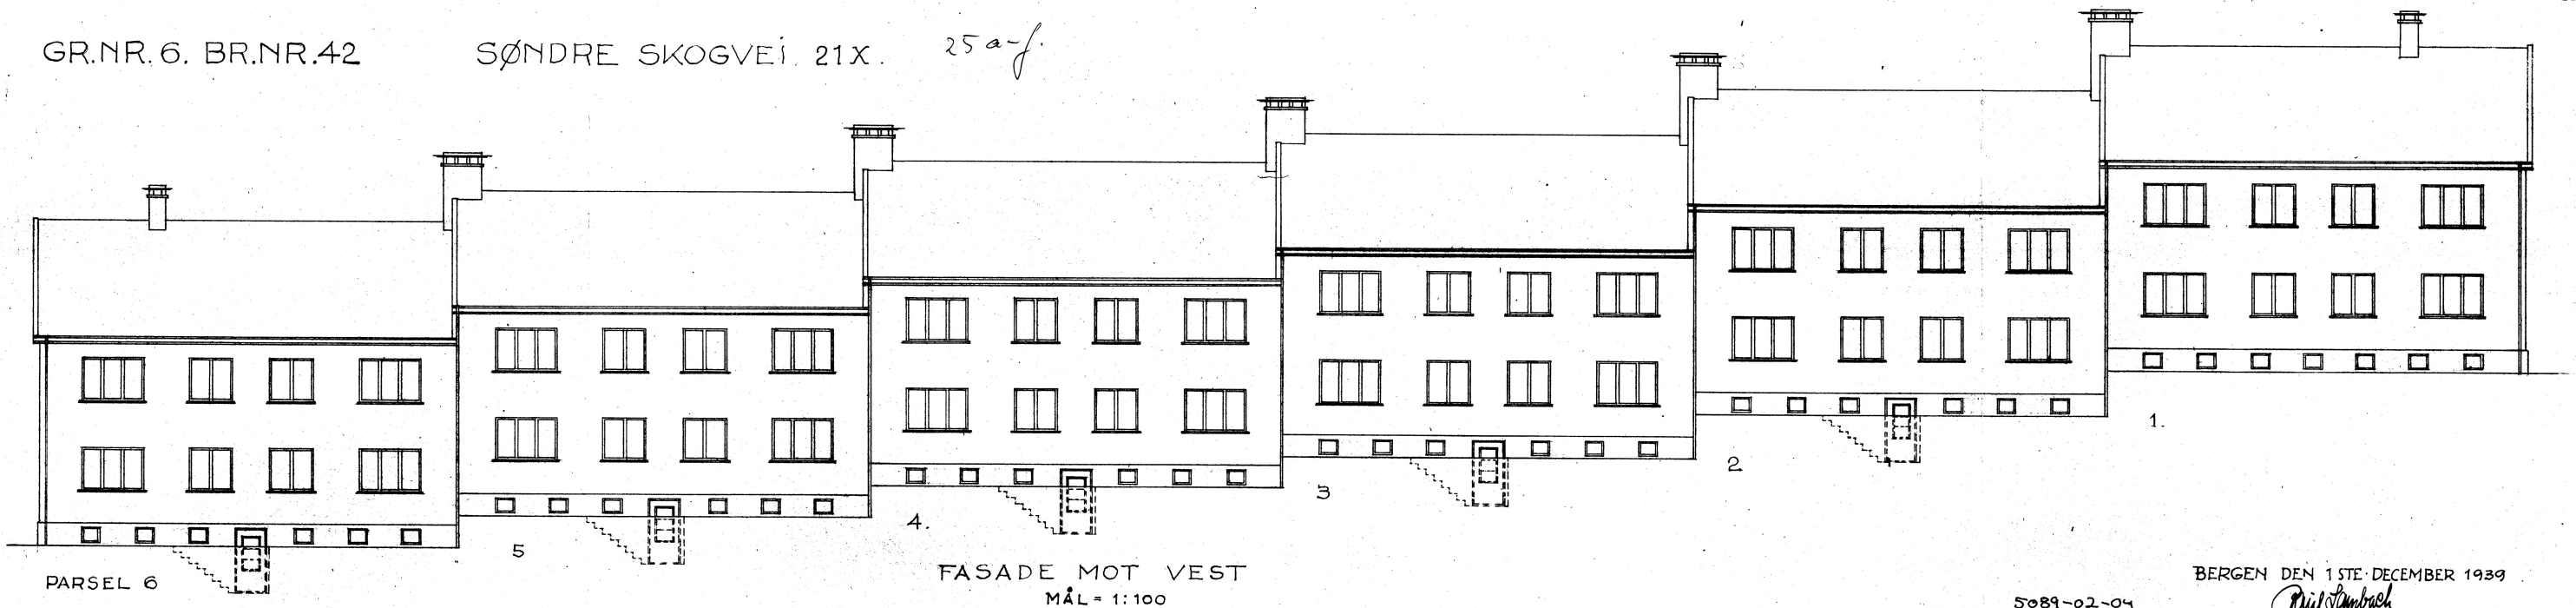

PARSEL 6

5

4

FASADE MOT VEST  
MÅL = 1:100

3

2

1

BERGEN DEN 1STE DECEMBER 1939

*Milsbach*

5089-02-04