

GR.NR. 6. BR.NR. 42
SØNDRE SKOGVEI 21X.
PARCEL 1·2·3·4·5 og 6

SØRE SKOGVEI 25A,B,C,D,E,F


SØre skogvei 25A-F

MÅL 1:100
1073/1340

BL. 6.

R.f. 4. avd. Jnr.
01901 1940

BOLIGAREAL:
Alle leil. like - 24 x 56 m²

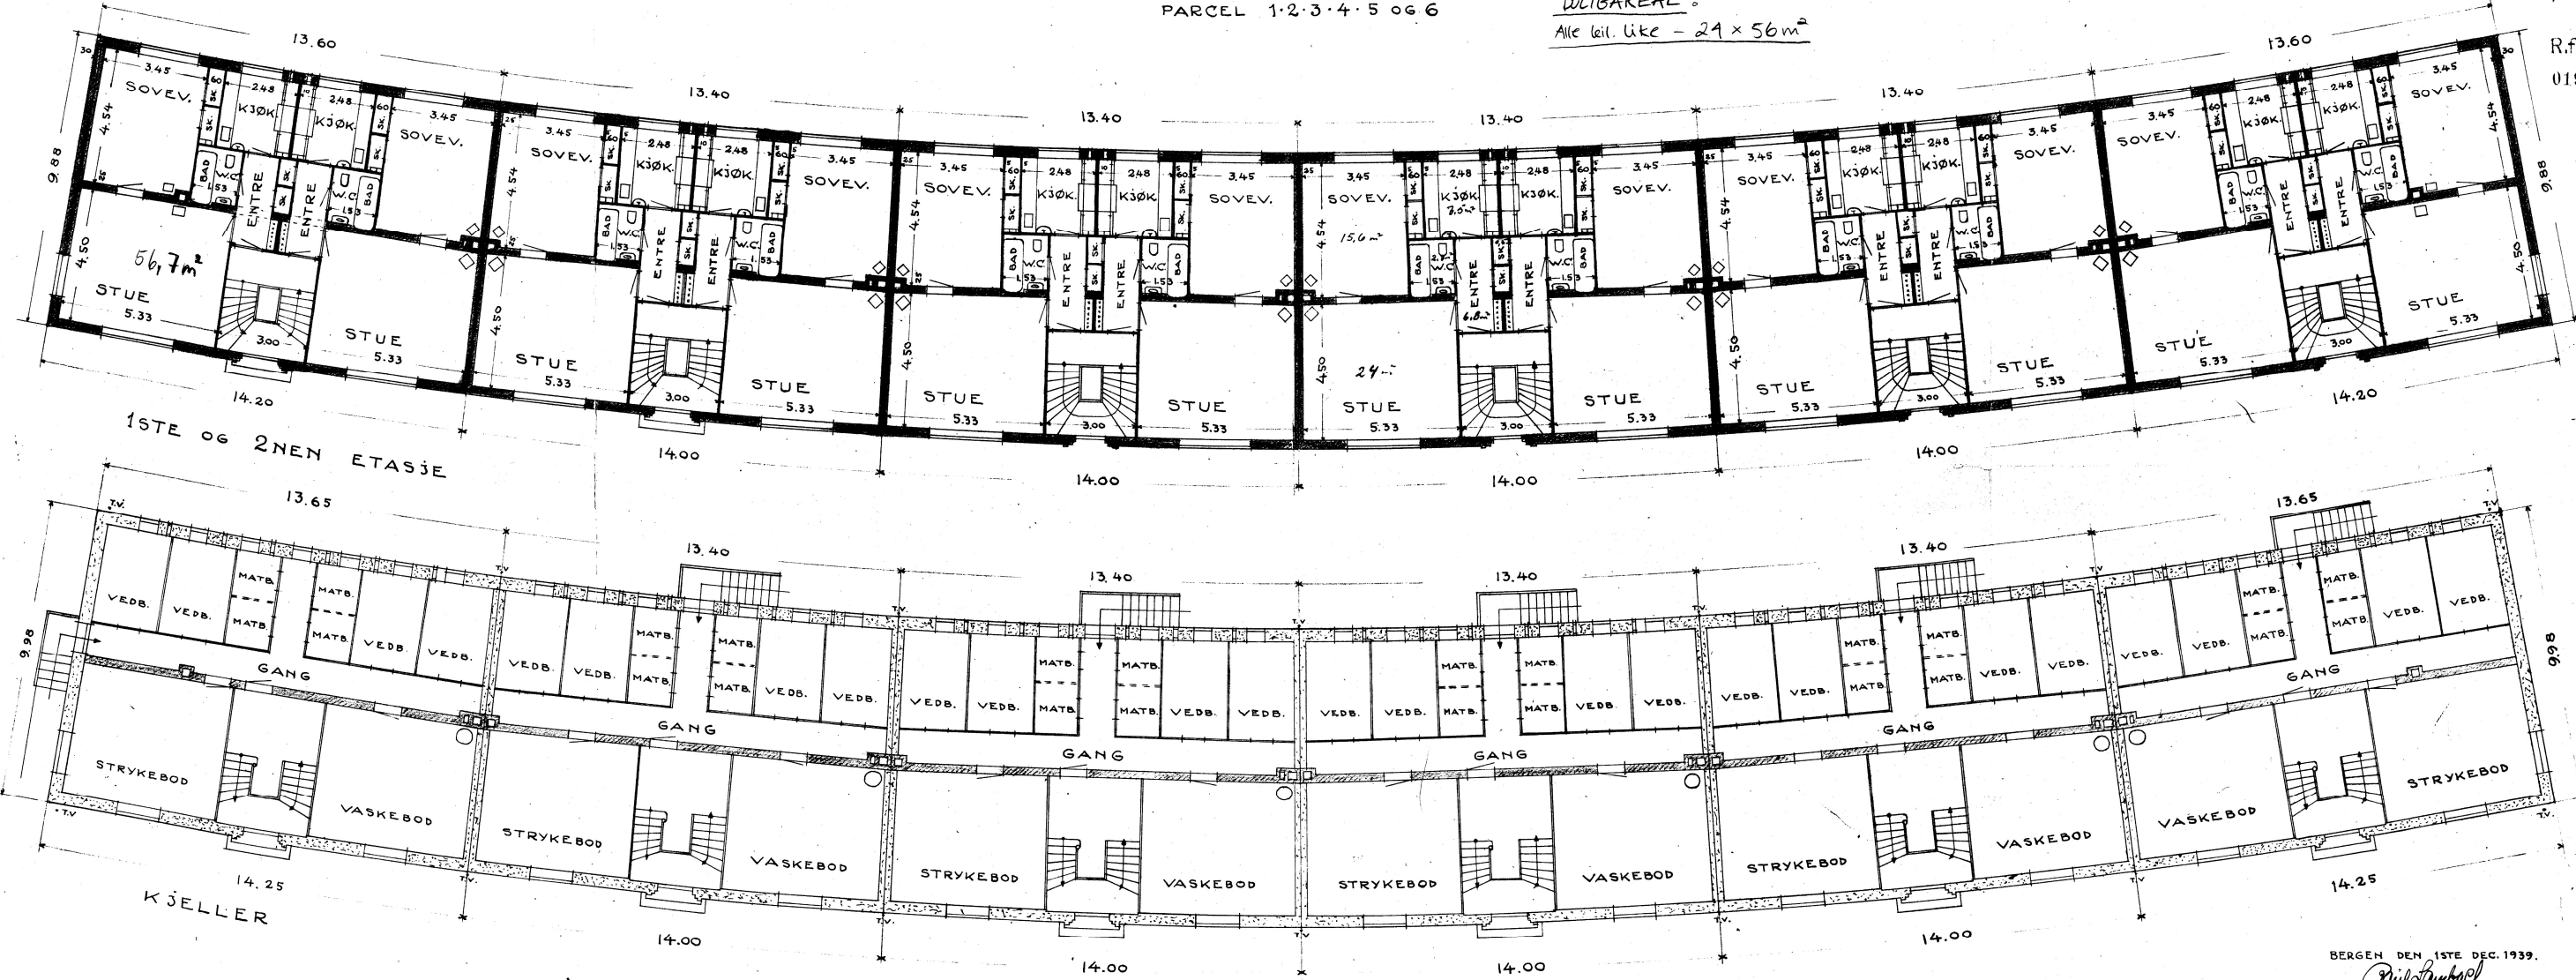

BERGEN DEN 15TE DEC. 1939.

Phil Lambel

5089-02-01