


SYMBOLFORKLARING:

- BRANNCELLEVEGG EI 60 [B60]
- RØYKSKILLE E30 [F30]
- RL RØYKLUKE
- ➔ RØMNINGSRETNING
- RØMNINGSVEI
- IKKE DEL AV TILTAKET

DØRSKJEMA:

NR.:	TYPE:
1	E ₂ 60-S ₀ [B60]
2	E ₂ 30-CS ₀ [B30S]
3	E 30-CS ₀ [F30S]
4	EI 30-S ₀ [B30]

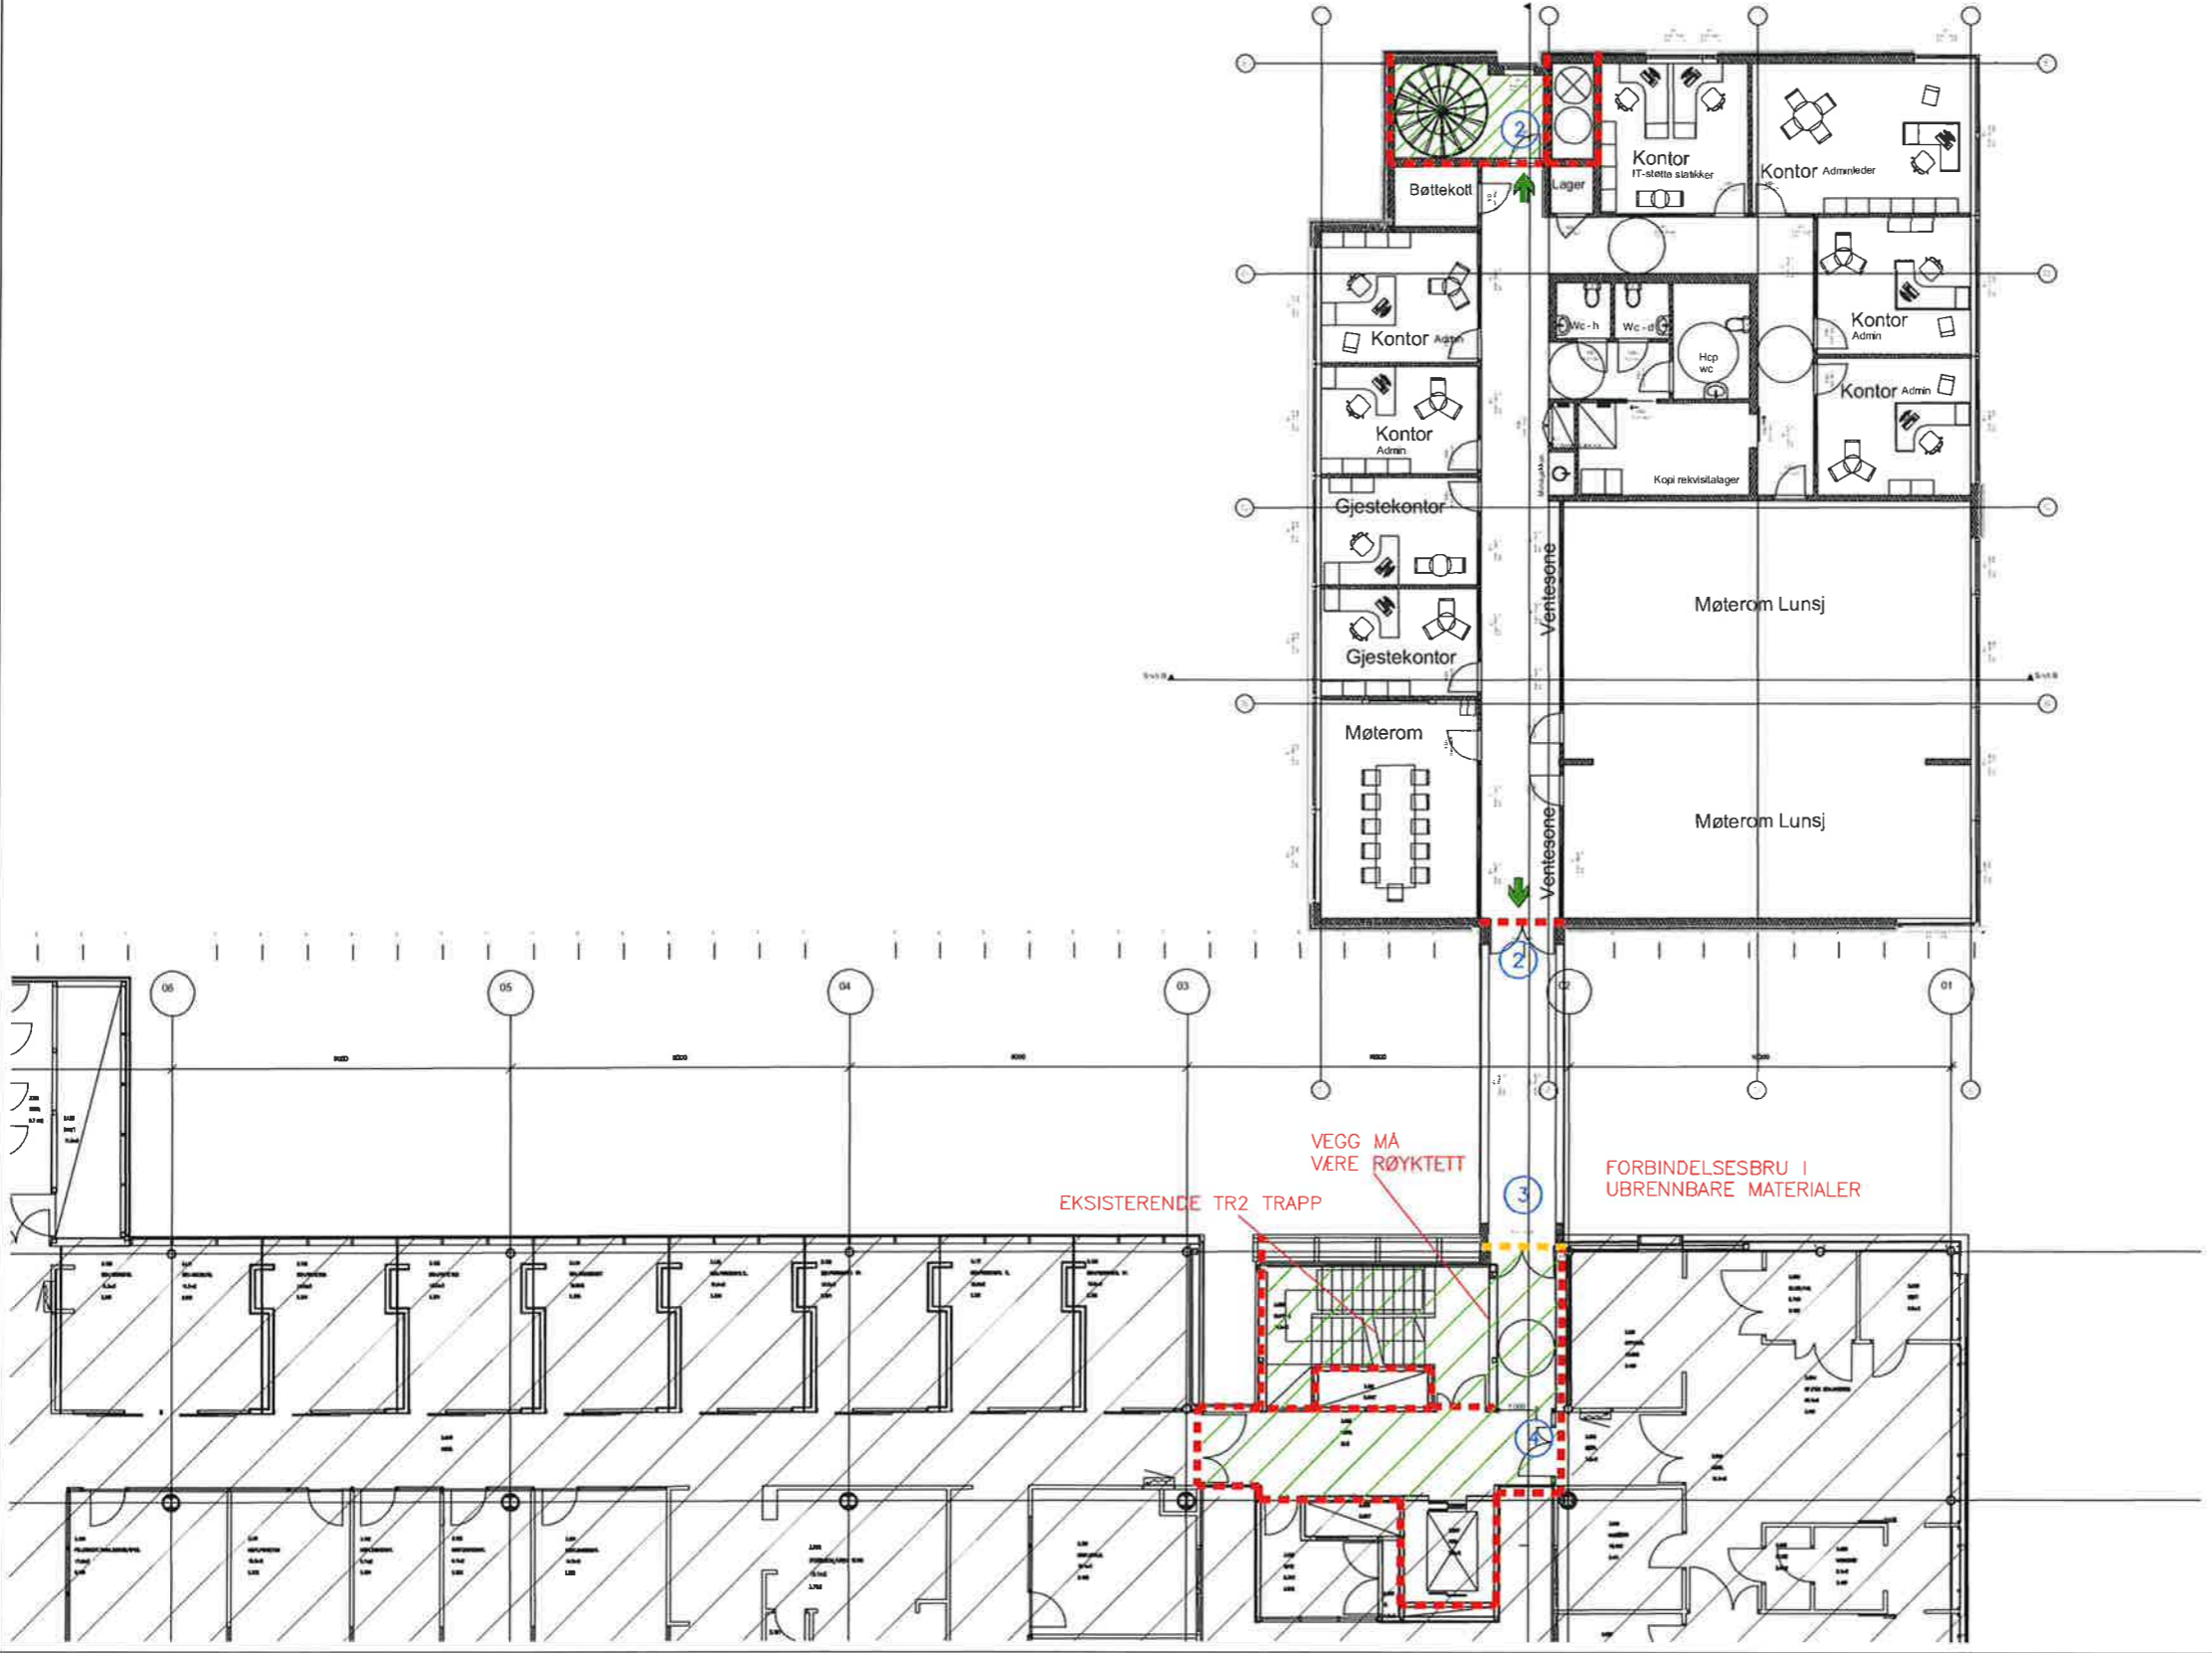

Revisjon	Dato	Utskrutt	Kontrollert	Godkjent
3	2019-04-26	UEHE	BHG	BHG
2	2019-04-25	UEHE	BHG	BHG
1	2018-11-23	UAJ	BHG	UAJ
0	2018-10-18	UEHE	UAJ	UAJ

BRANNTEGNING TIL TOTALENTREPRISE



Ramboll Norge AS - Region Midt-Norge
Kobbes gate 2 - 7042 Trondheim - Tel 73 84 10 00

TROMS FYLKESKOMMUNE TANNHELSEBYGGET		RIBR
PLAN 3.ETASJE BRANNTEKNIKK		1350024044
Filer Branntegning rev2 og 3.dwg		UAJ
Skala A3/1:200		UAJ
Komplett	Bygg	003 F 200 20 001
Revisjon	Status	3

MERKNADER:

RISIKOKLASSE: 2

BRANNKLASSE: 2

BÆRESYSTEM R-60 [B60]

FOR KRAV TIL OVERFLATER OG KLEDNINGER, SE BRANNTEKNIKK KONSEPT.

HELDEKKENDE BRANNALARMANLEGG, KATEGORI 2

KFR RIE-TEG FOR PLASSERING AV DETEKTORER, MANUELLE MELDERE, NØDLYS ETC

KFR RIV-TEG FOR PLASSERING AV MANUELT SLOKKEUTSTYR,

TEGNINGENE ER Å ANSE SOM KONSEPTTEGNINGER, OG SKAL LESES SAMMEN MED BRANNKONSEPTET

TEGNINGENE SKAL LESES I FARGER I MINIMUM STØRRELSE A3