
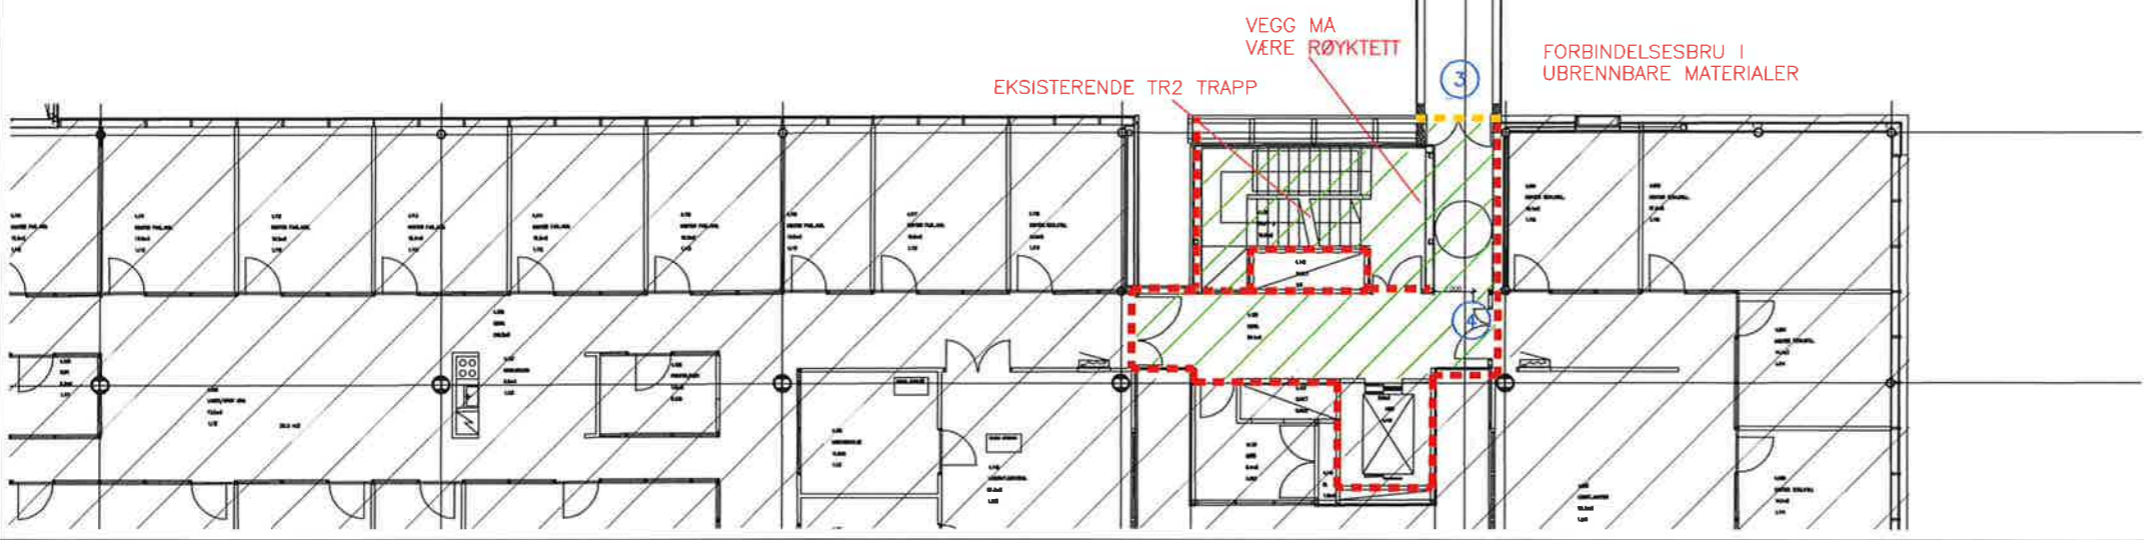


# SYMBOLFORKLARING:

- BRANNCELLEVEGG EI 60 [B60]
- RØYKSKILLE E30 [F30]
- RL RØYKLUKE
- ➔ RØMNINGSRETNING
- RØMNINGSVEI
- IKKE DEL AV TILTAKET

## DØRSKJEMA:

| NR.: | TYPE:                                    |
|------|--|
| 1    | E <sub>l</sub> 60-S <sub>o</sub> [B60]   |
| 2    | E <sub>l</sub> 30-CS <sub>o</sub> [B30S] |
| 3    | E 30-CS <sub>o</sub> [F30S]              |
| 4    | EI 30-S <sub>o</sub> [B30]               |

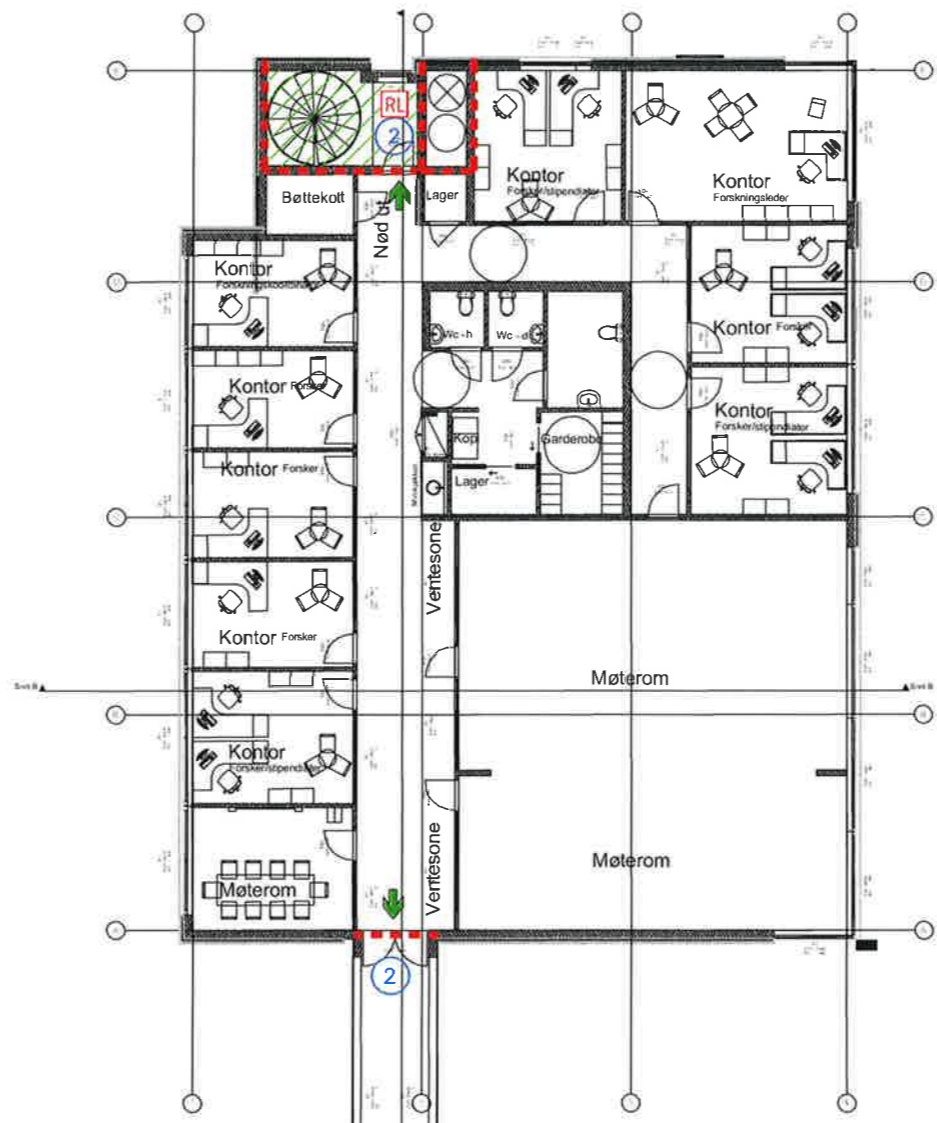

|   |                                      |            |      |     |     |
|---|--------------------------------------|------------|------|-----|-----|
| 3 | Lagt til dør og dørkrav              | 2019-04-26 | UEHE | BHG | BHG |
| 2 | Nytt underlag fra ARK                | 2019-04-25 | UEHE | BHG | BHG |
| 1 | Nytt underlag, fjerning av sprinkler | 2018-11-23 | UAJ  | BHG | UAJ |
| 0 | BRANNTEGNING                         | 2018-10-18 | UEHE | UAJ | UAJ |

## BRANNTEGNING TIL TOTALENTREPRISE



Rambøll Norge AS - Region Midt-Norge  
Kobbes gate 2 - 7042 Trondheim - Tel 73 84 10 00

TROMS FYLKESKOMMUNE  
TANNHELSEBYGGET

PLAN 4. ETASJE  
BRANNTEKNIKK

|                                     |        |
|-------------------------------------|--------|
| Oppdragsnummer: 1350024044          | RIBR   |
| Documenttype: UAJ                   |        |
| Prosjekt: Branntegnig rev2 og 3.dwg |        |
| Skala: A3/1:200                     |        |
| Prosjekt: 004 F 200 20 001          | Rev: 3 |

### MERKNADER:

- RISIKOKLASSE: 2
- BRANNKLASSE: 2
- BÆRESYSTEM R-60 [B60]
- FOR KRAV TIL OVERFLATER OG KLEDNINGER, SE BRANNTTEKNISK KONSEPT.

### HELDEKKENDE BRANNALARMANLEGG, KATEGORI 2

- KFR RIE-TEG FOR PLASSERING AV DETEKTORER, MANUELLE MELDERE, NØDLYS ETC
- KFR RIV-TEG FOR PLASSERING AV MANUELT SLOKKEUTSTYR,
- TEGNINGENE ER Å ANSE SOM KONSEPTTEGNINGER, OG SKAL LESES SAMMEN MED BRANNTKONSEPTET
- TEGNINGENE SKAL LESES I FARGER I MINIMUM STØRRELSE A3