



320 Lengdesnitt E
1 : 100

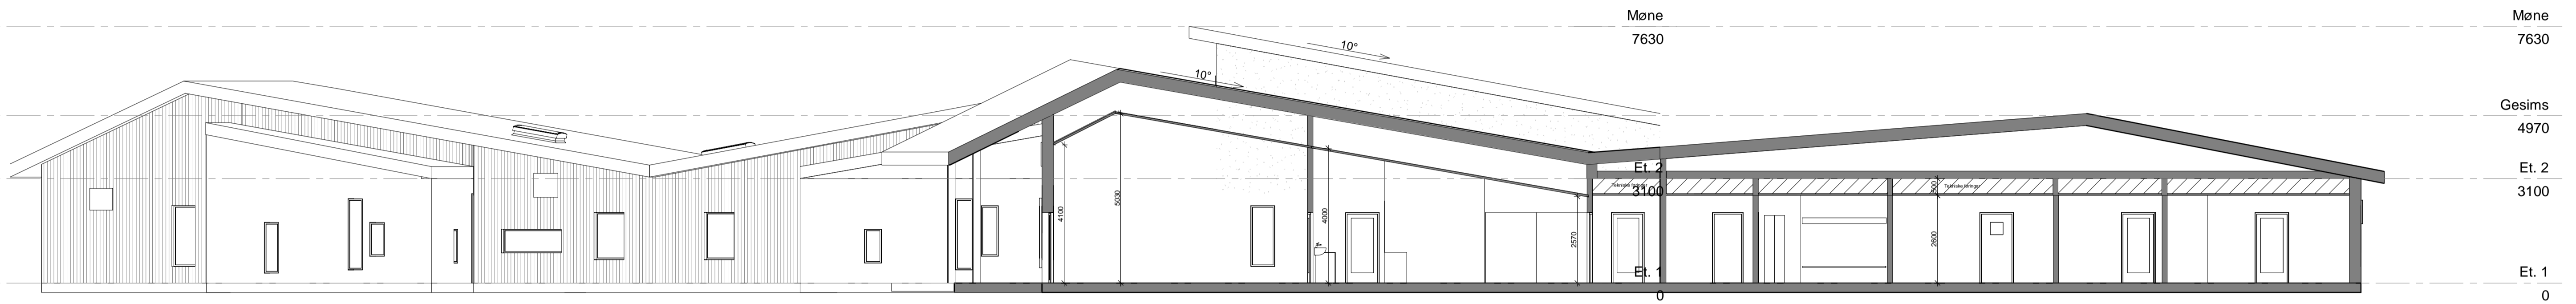

321 Lengdesnitt F
1 : 100

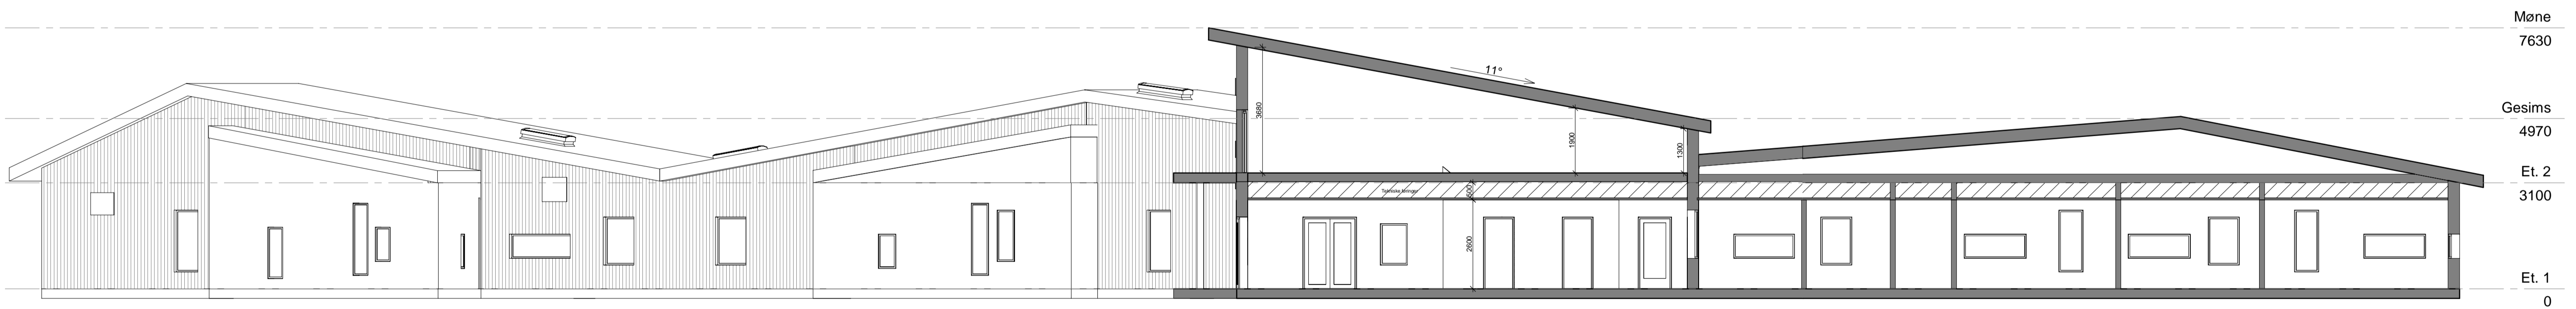

322 Lengdesnitt G
1 : 100

A		Div. revisjoner fast inventar og dører iht. tilbakemelding fra brukergruppe		30.04.19	
Rev.	Revisjonen gjelder	Målestokk	Utført	Dato	Kontr.
		1:100		07.03.19	AO
Aukra kommune		Prosjekt nr.	0897		
Forprosjekt Aukratun barnehage		Tegning nr.	320-322		
Lengdesnitt E, F og G		Rev.	A		

