


Et. 1
0

Oppriss kosekrok 1
1 : 20

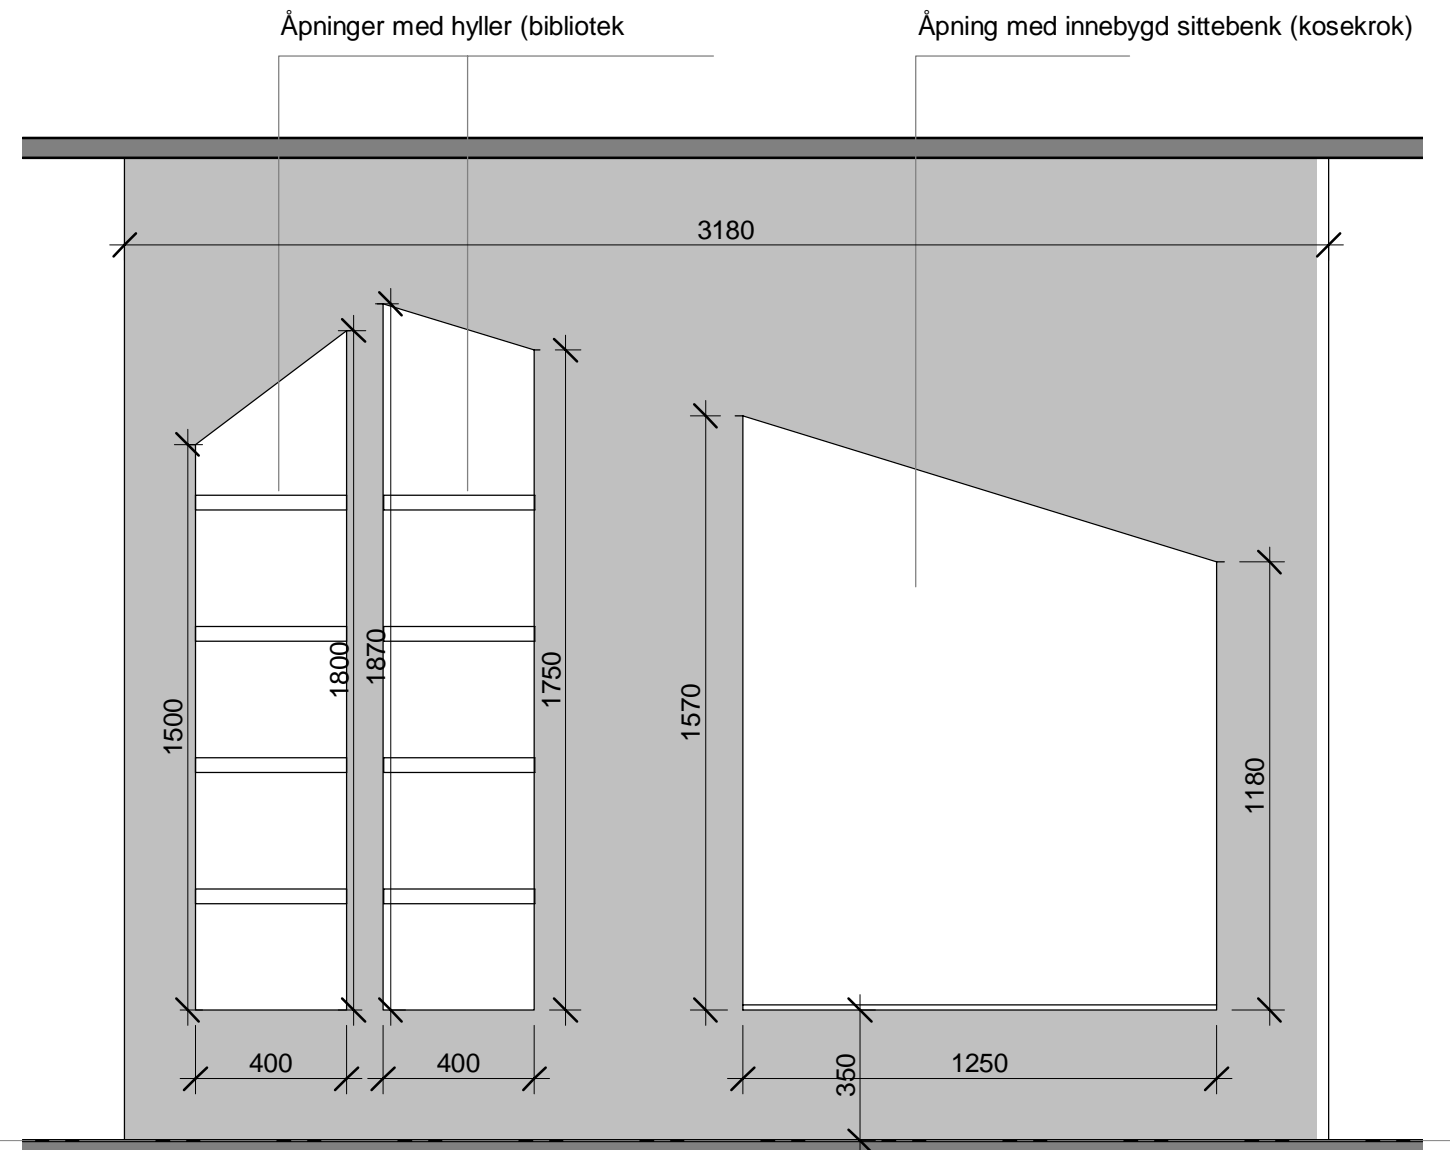

Oppriss kosekrok 2
1 : 20

Rev.	Revisjonen gjelder	Målestokk	Utført	Kontr.	Dato
	Aukra kommune	1:20	Dato	07.03.19	
	Forprosjekt Aukratun barnehage		Tegnet	AO	
	Oppriss kosekroker m. bibliotek	Prosjekt nr.	0897		
		Tegning nr.	450		Rev.

