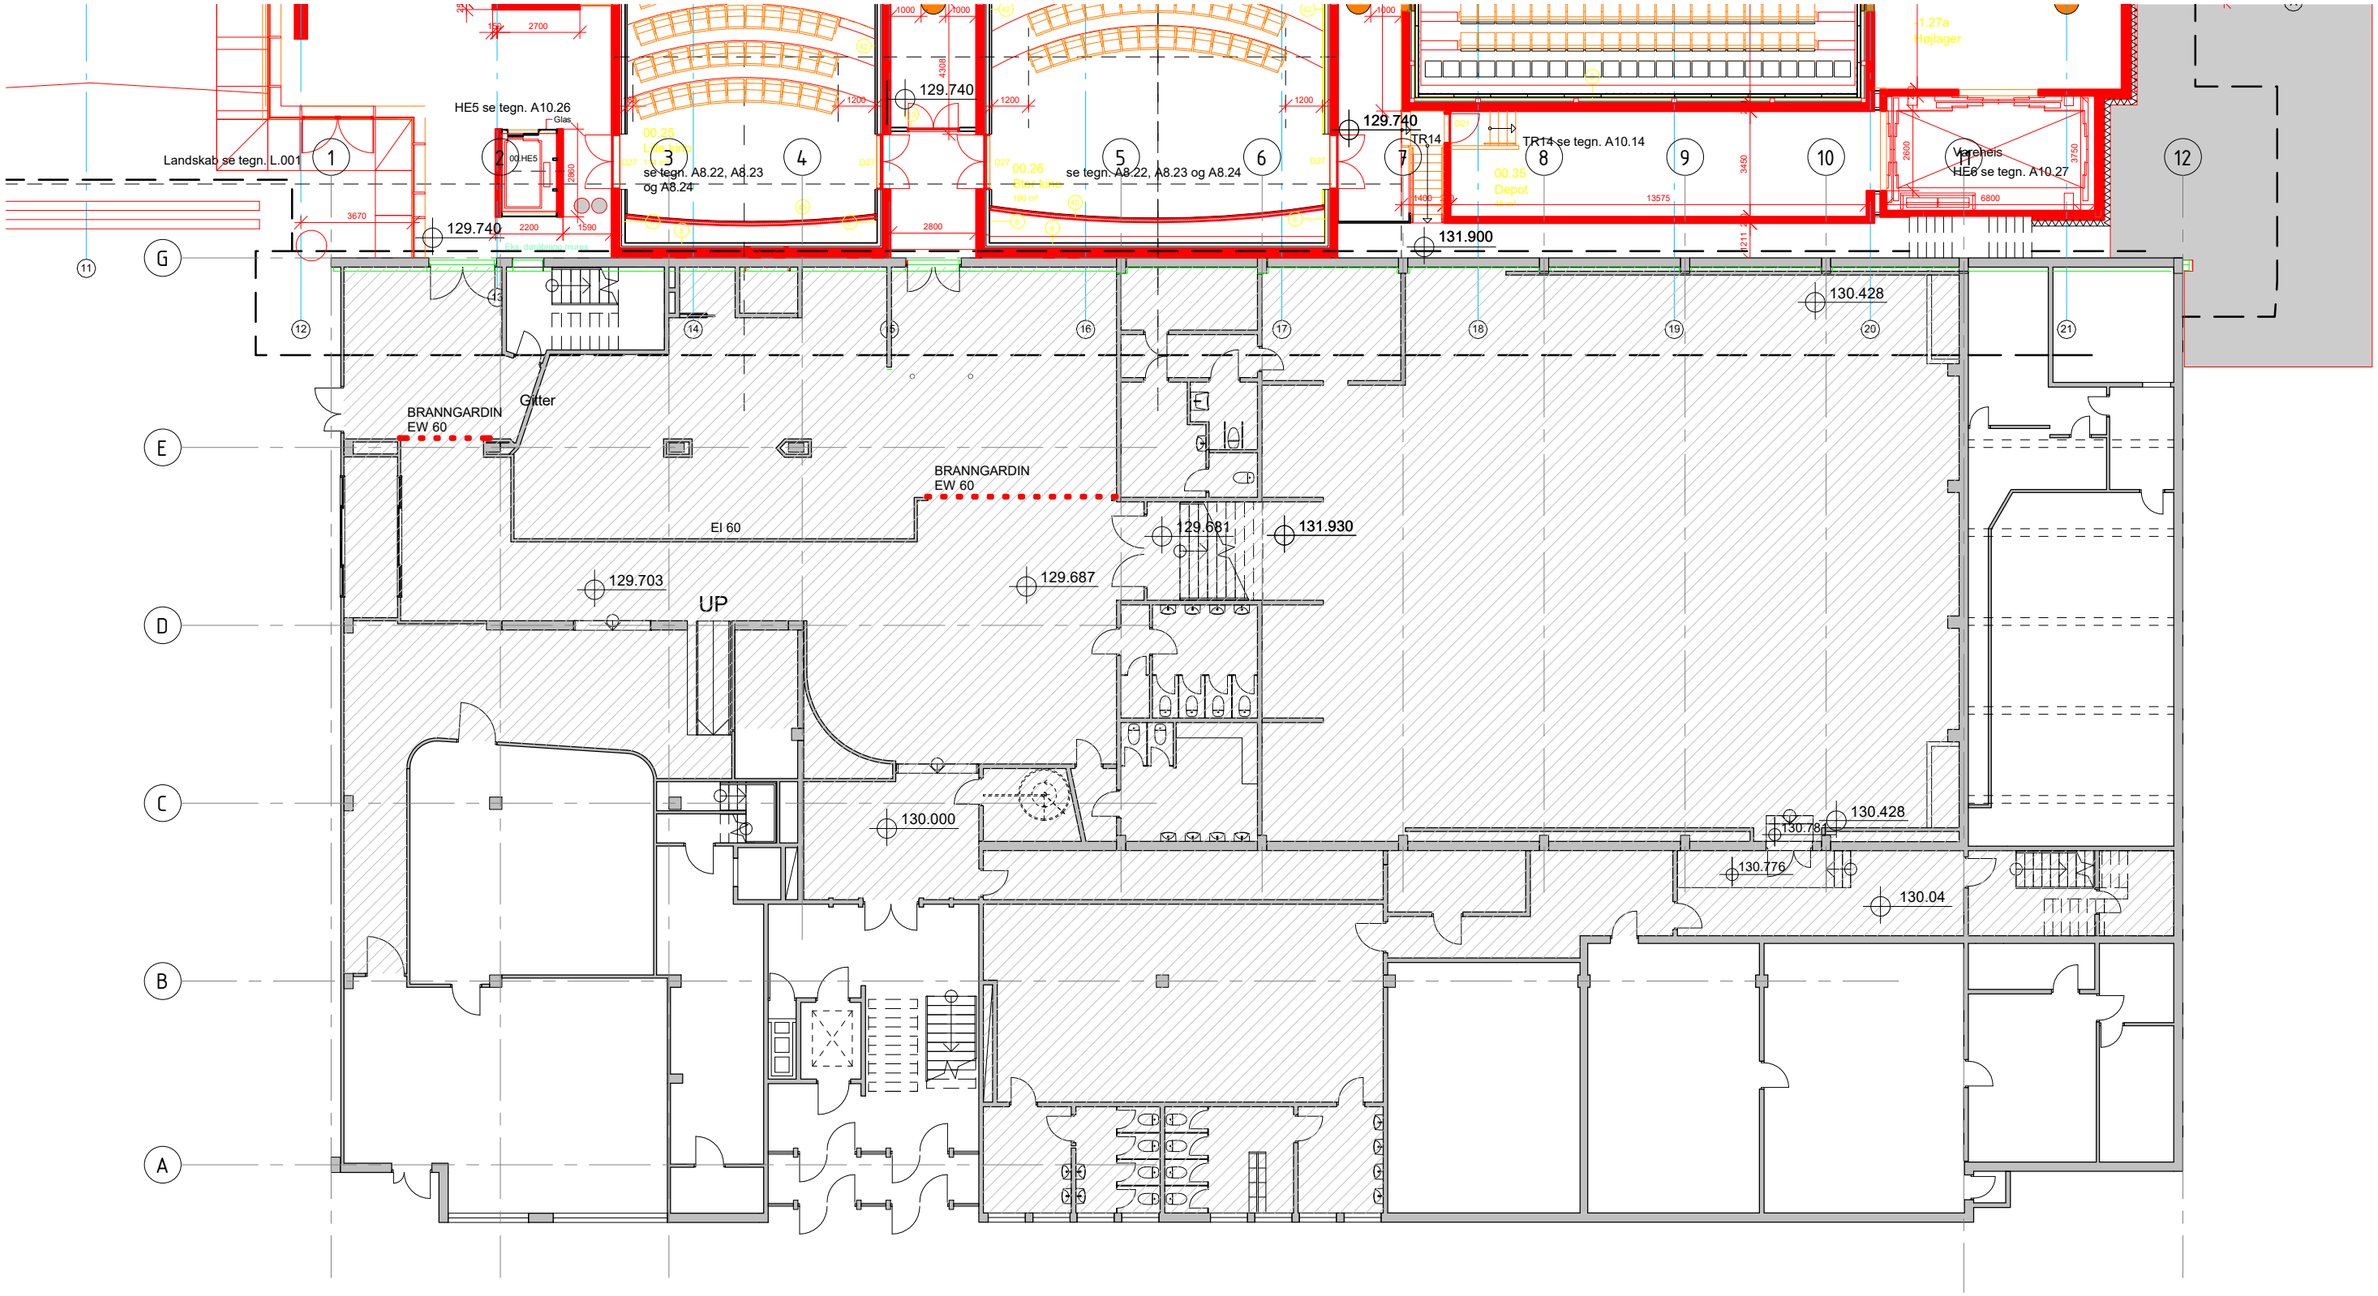

Hamar kino

Hamar kino-ombygging

A 001 Plan 0 Eksisterende

M 1 : 200

- - - -

ANDERSSEN + FREMMING AS SIVILARKITEKTER MNAL

Prosjektnr.: **1423**

Dato: **12/04/19**

POSTBOKS 556 2304 HAMAR TLF.62 54 98 00 AF@AF-ARK.NO