

Hamar kino-ombygging

Tegningsliste



ANDERSSSEN + FREMMING AS SIVILARKITEKTER MNAL
 SIVILARKITEKTER STEINAR ANDERSSSEN SIVILARKITEKT TONE FREMMING SIVILARKITEKT WILLY OLSEN

Prosjektnr.:

Dato:

1423


30.04.2019

POSTBOKS 556 2304 HAMAR

TLF.62 54 98 00

AF@AF-ARK.NO

Tegningsliste					
Tegnings nr.	Tittel	Målestokk	Rev.	Rev.dato	Dato
A 001	Plan 0 Eksisterende				12/04/19
A 002	Plan 1 Eksisterende				12/04/19
A 003	Plan 0 Riving				12/04/19
A 004	Plan 1 Riving				12/04/19
A 005	Plan 0 Ny situasjon				30/04/19
A 006	Plan 1 Ny situasjon				30/04/19
A 007	Himlingsplan Plan 0				12/04/19
A 008	Belysningsplan Plan 0				30/04/19
A 021	Snitt Sal 1				12/04/19
A 091	Toaletter				12/04/19

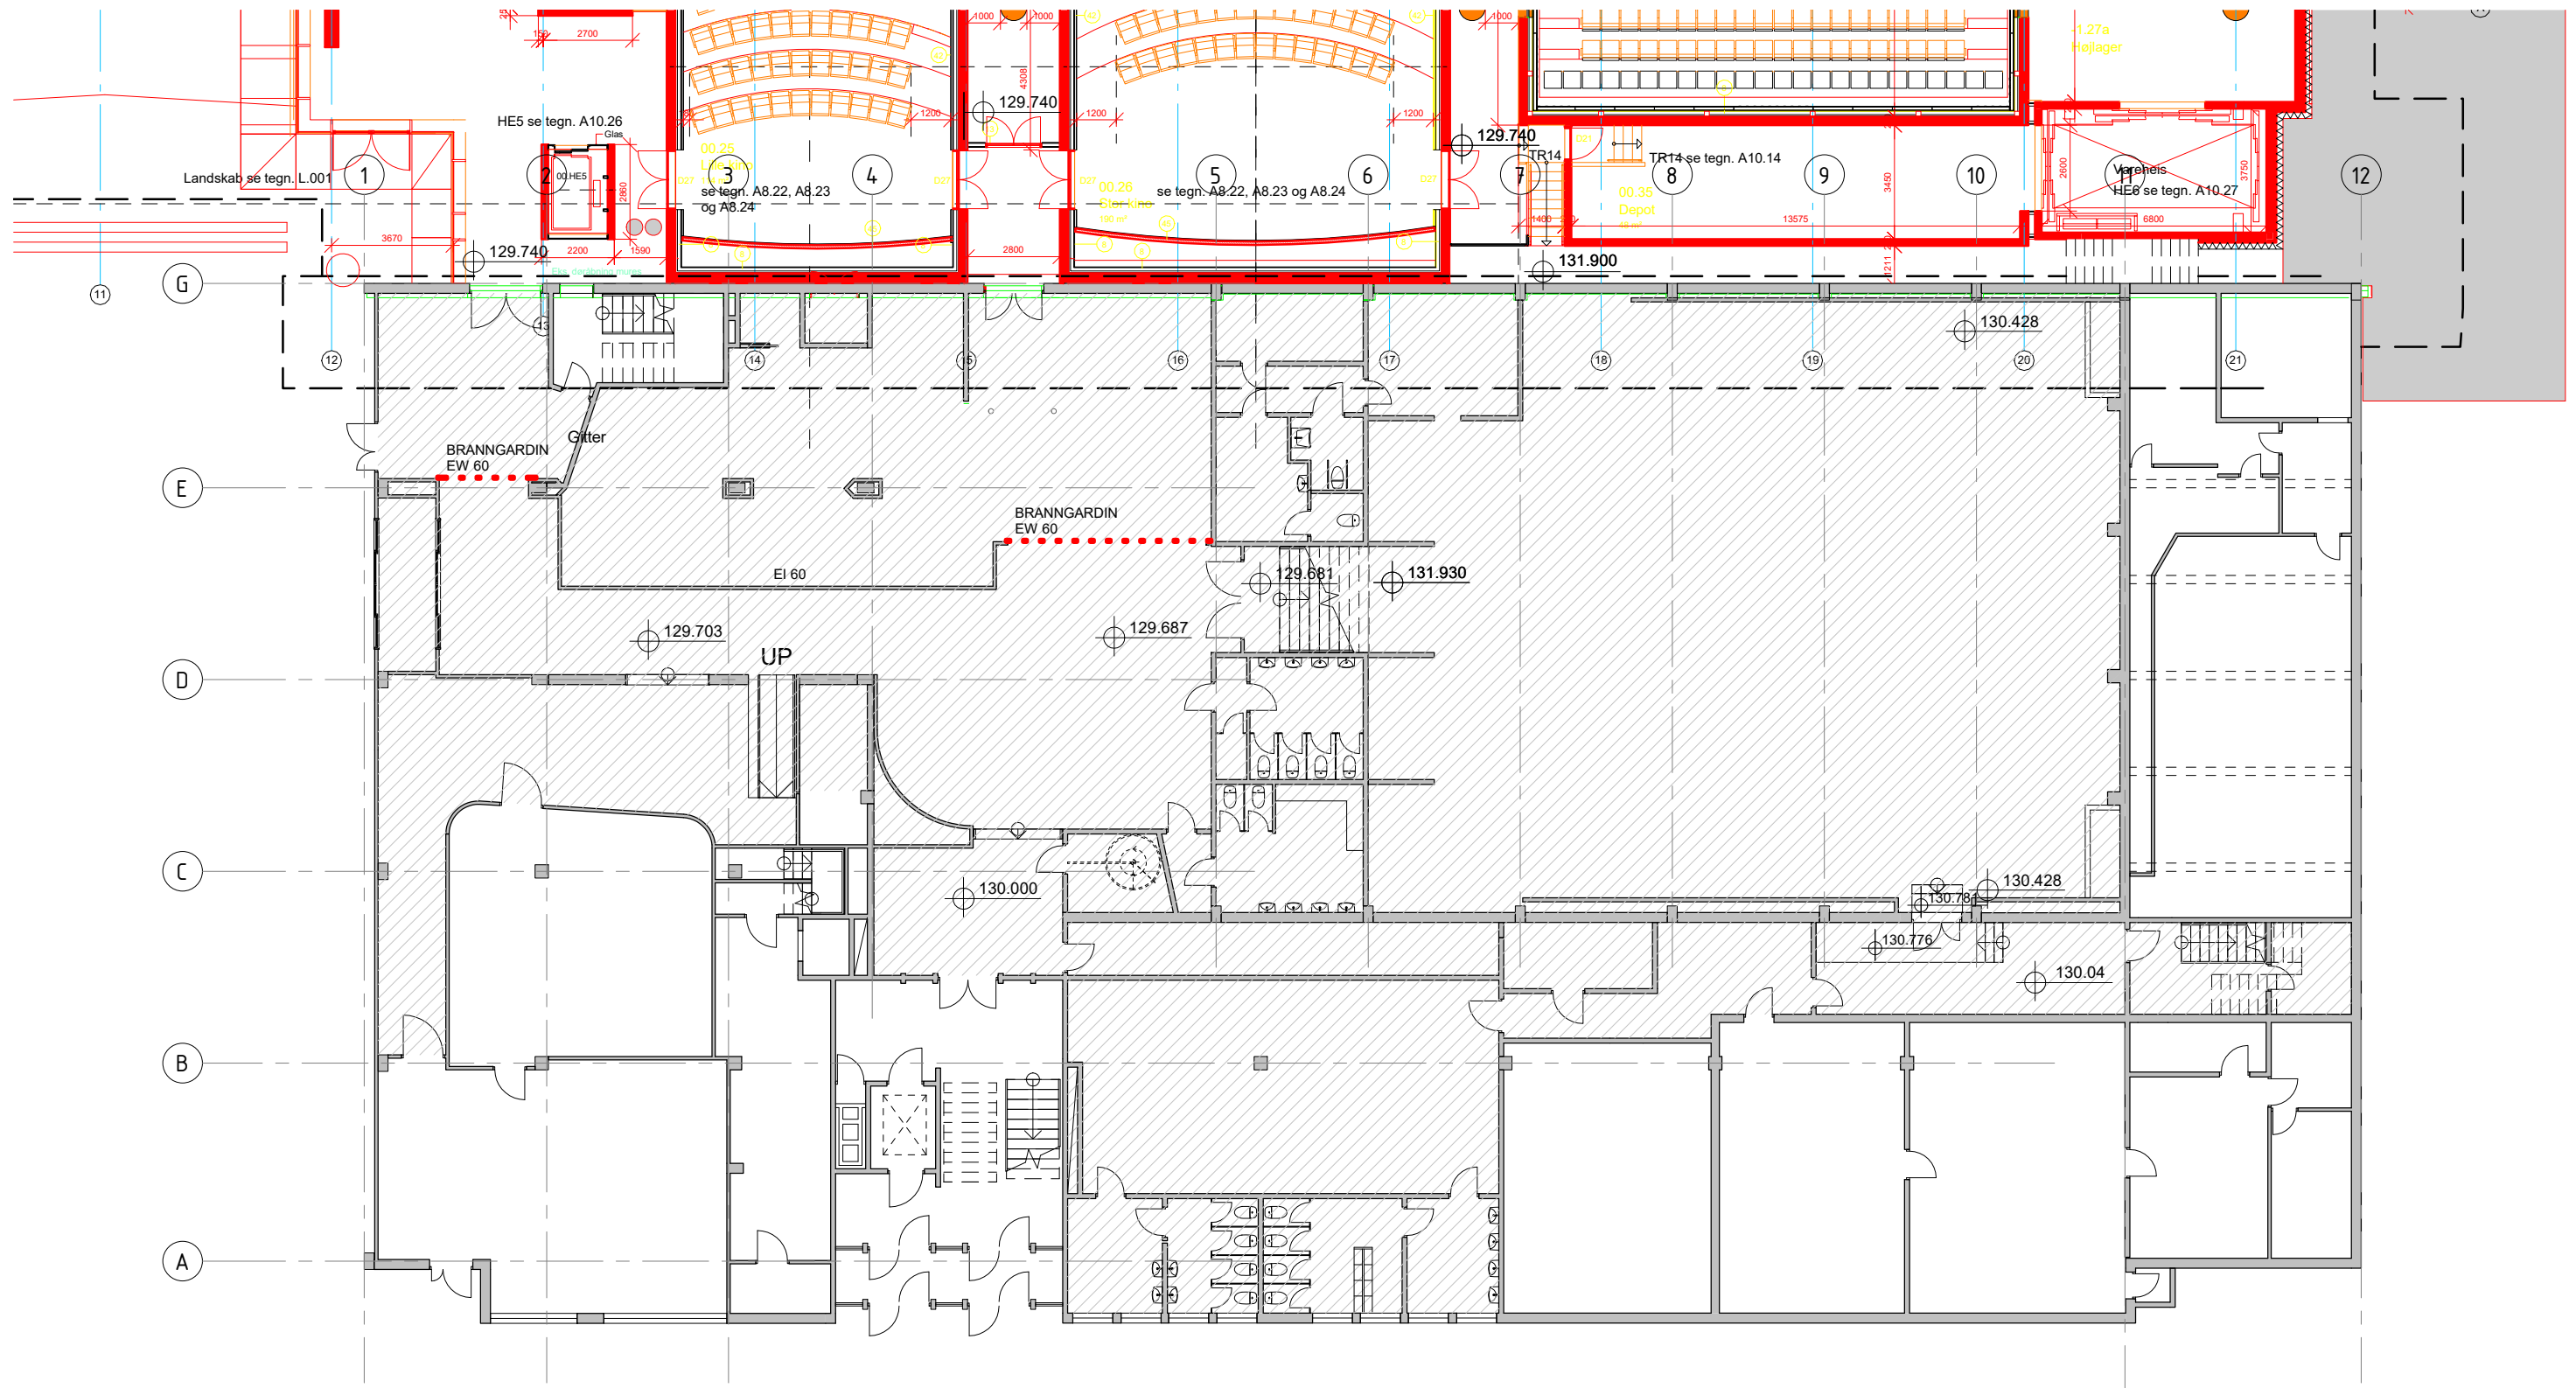

Hamar kino
Hamar kino-ombygging


A 001 Plan 0 Eksisterende

M 1 : 200

 
ANDERSSON + FREMMING AS SIVILARKITEKTER MNAL

Prosjektnr.: 1423
Dato: 12/04/19

POSTBOKS 556 2304 HAMAR TLF. 62 54 98 00 AF@AF-ARK.NO

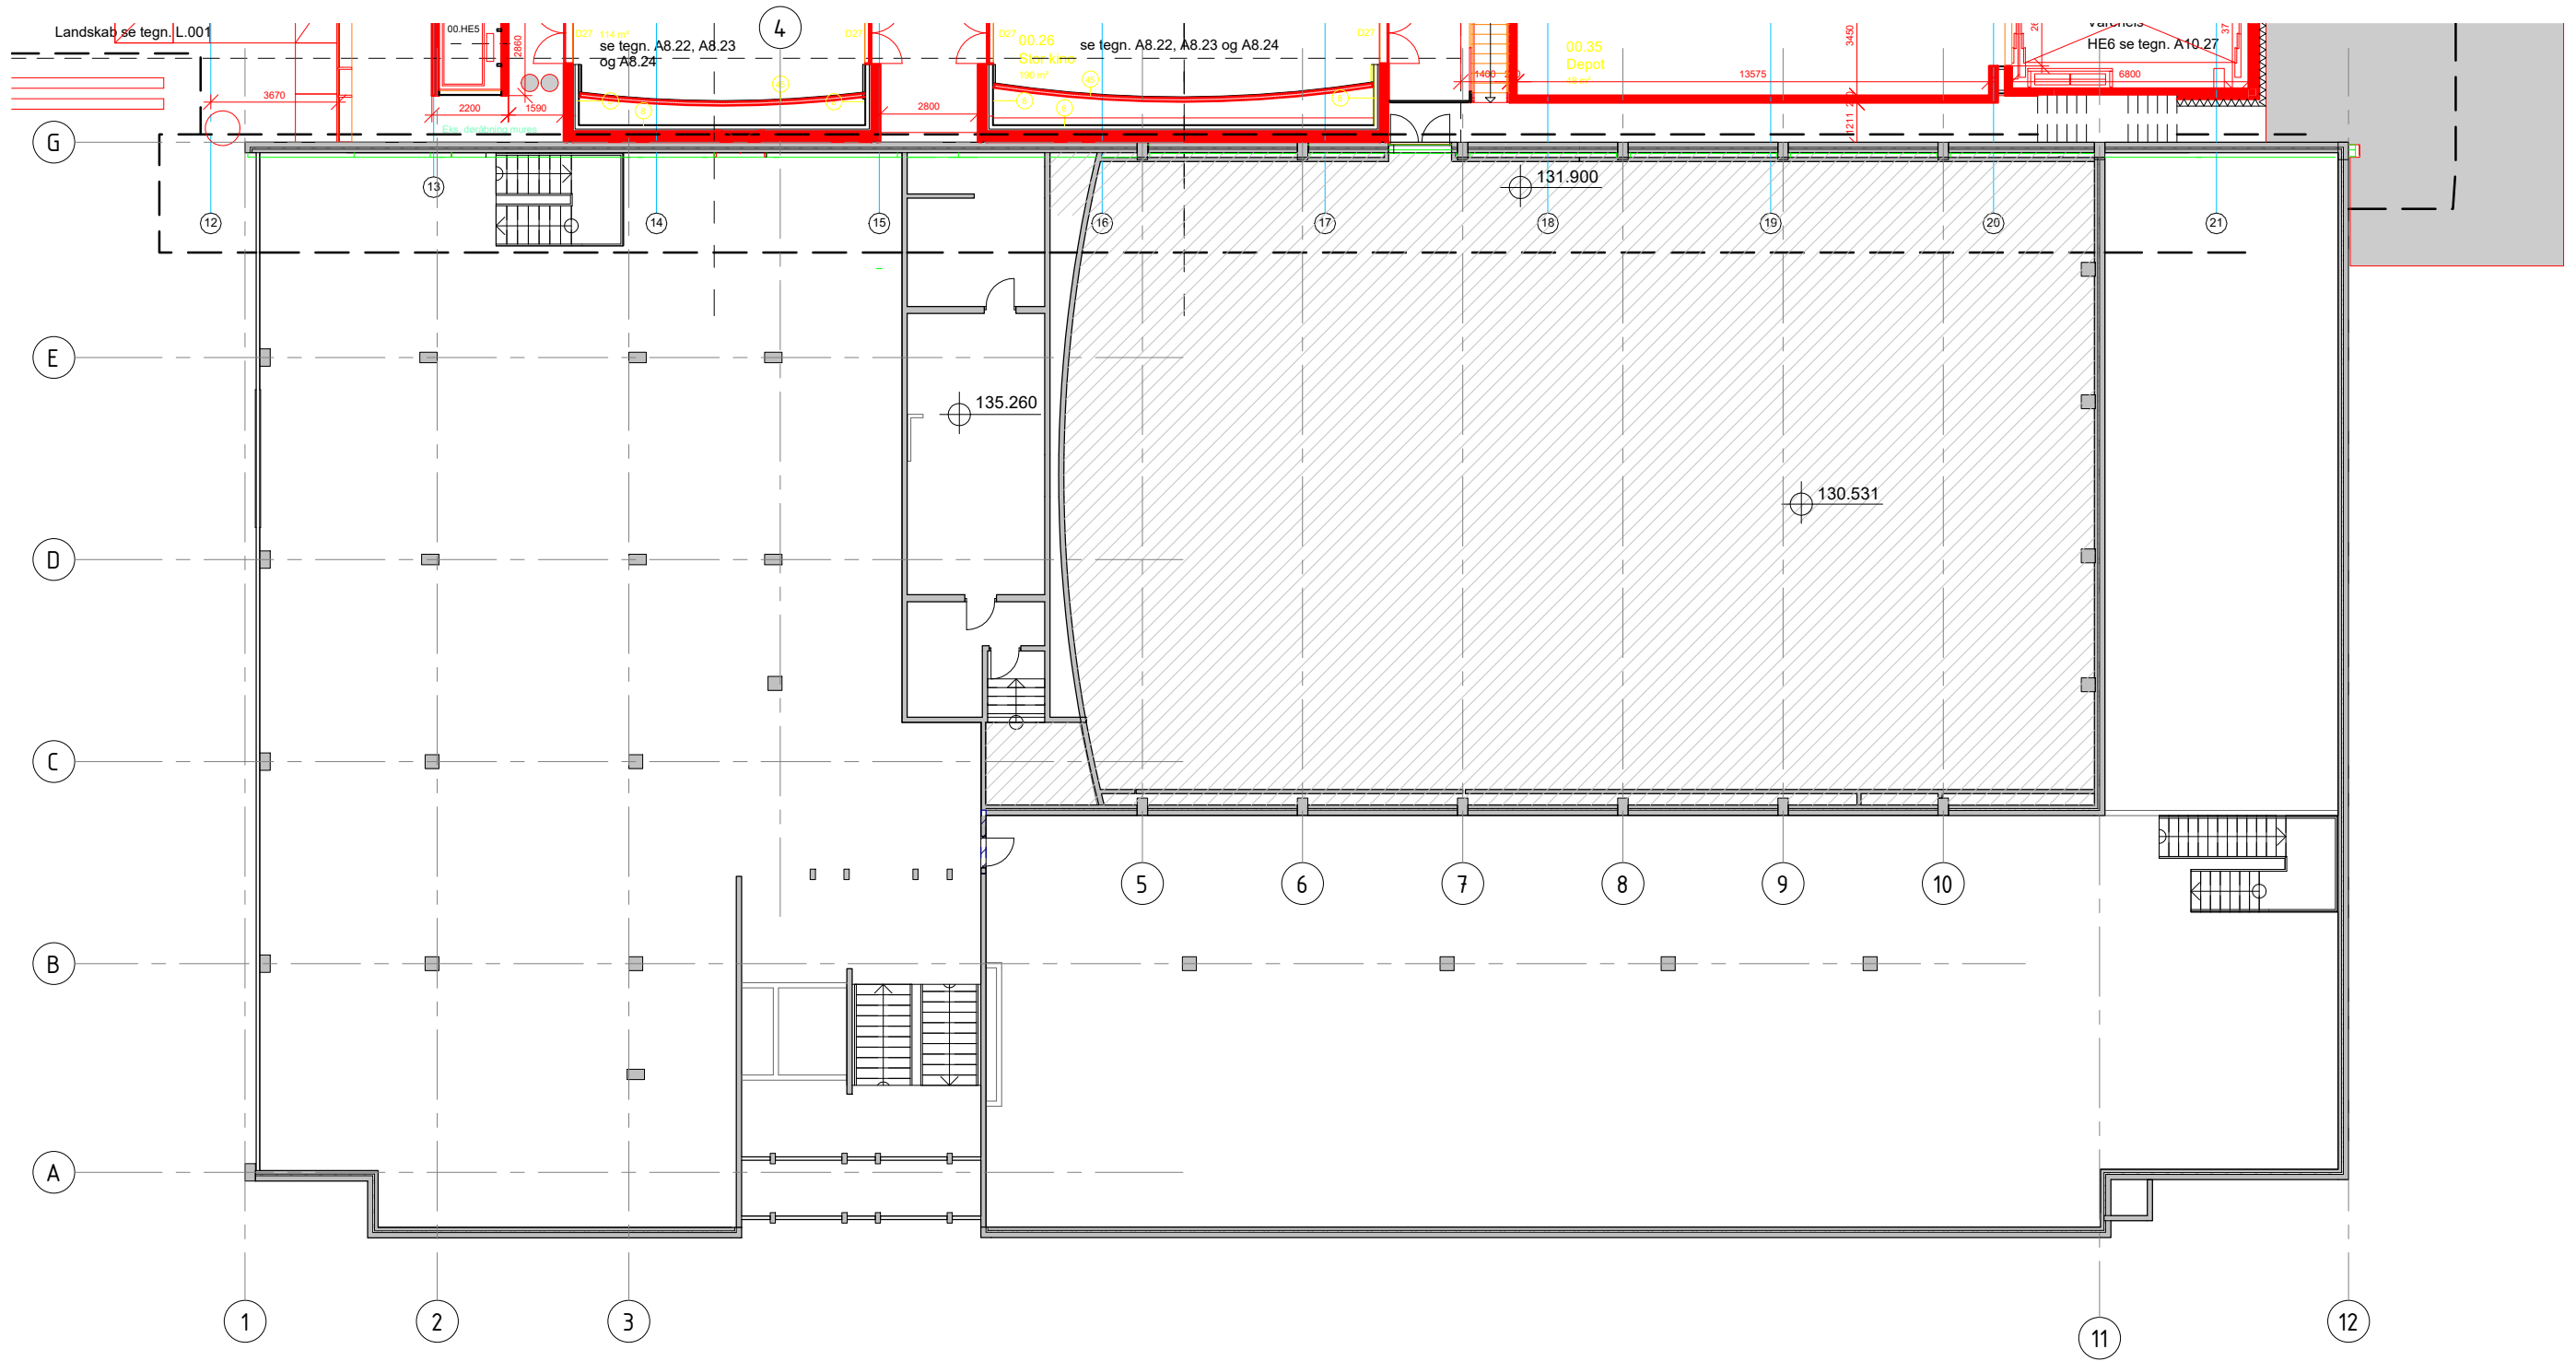


Hamar kino
 Hamar kino-ombygging

A 002 Plan 1 Eksisterende

M 1 : 200



ANDERSEN + FREMMING AS SIVILARKITEKTER MNAL

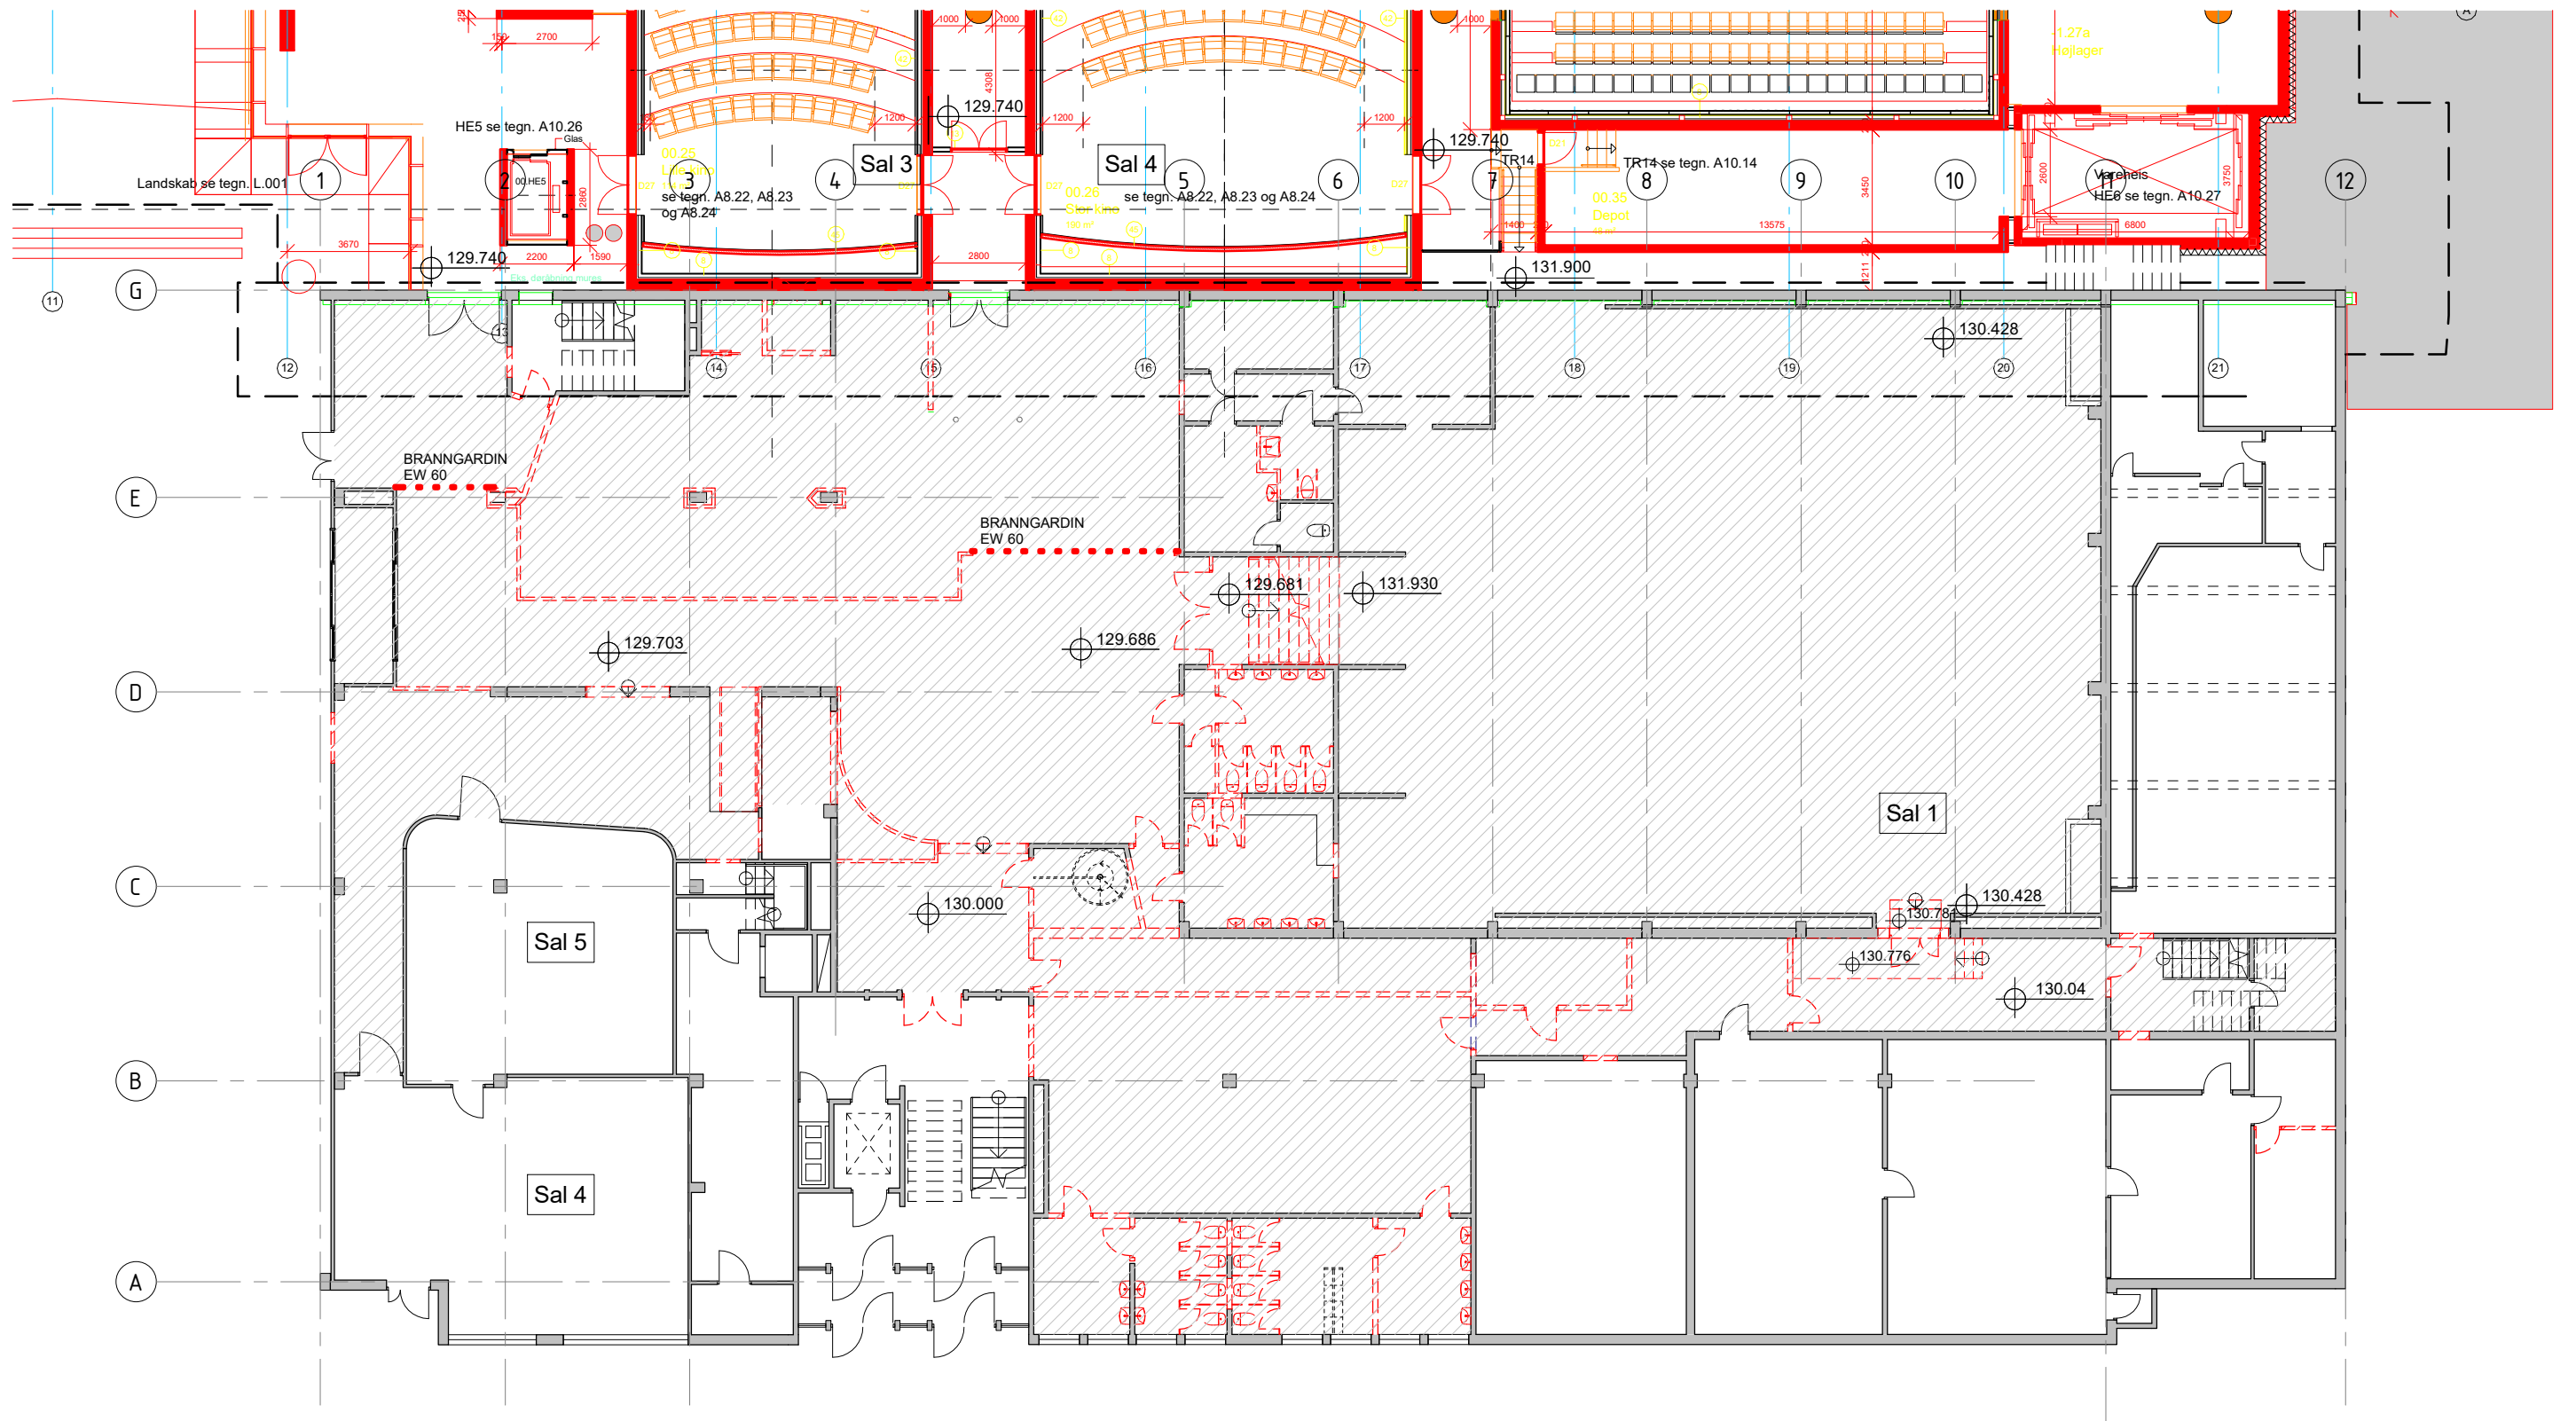

Hamar kino
Hamar kino-ombygging

A 003 Plan 0 Riving


M 1 : 200



 ANDERSSON + FREMMING AS SIVILARKITEKTER MNAL

Prosjektnr.: 1423
Dato: 12/04/19

POSTBOKS 556 2304 HAMAR TLF. 62 54 98 00 AF@AF-ARK.NO

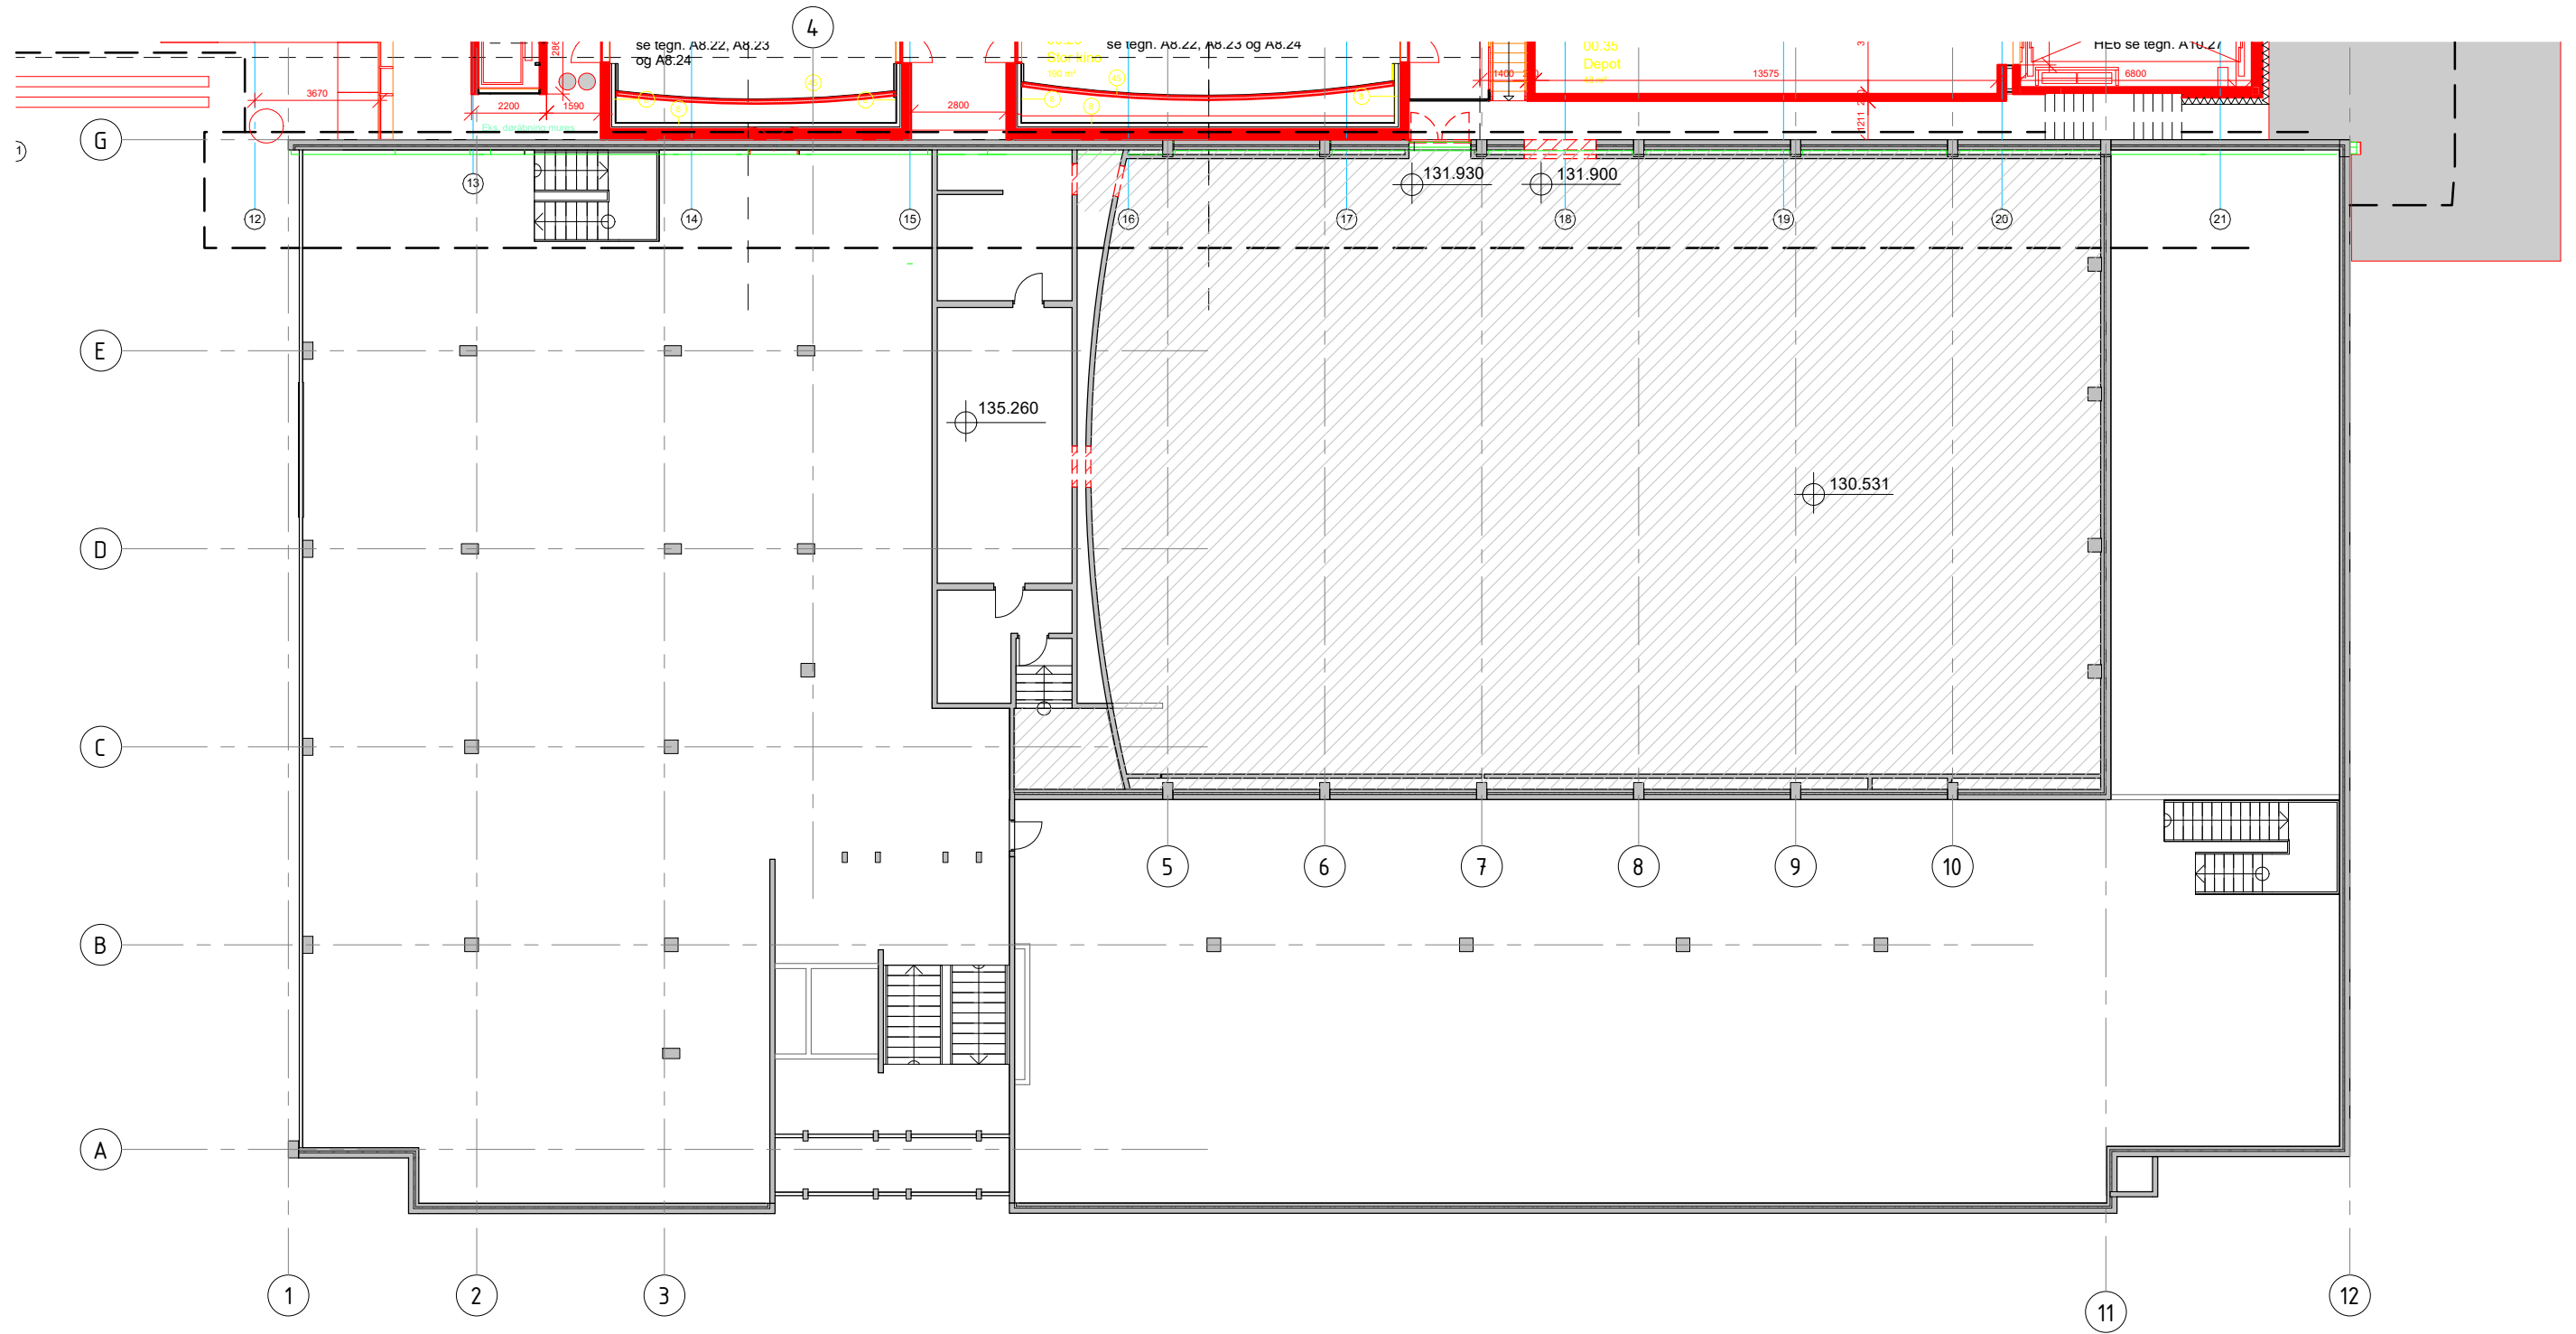

Hamar kino
Hamar kino-ombygging

A 004 Plan 1 Riving


M 1 : 200



ANDERSSEN + FREMMING AS SIVILARKITEKTER MNAL

Prosjektnr.: 1423
Dato: 12/04/19

POSTBOKS 556 2304 HAMAR TLF. 62 54 98 00 AF@AF-ARK.NO

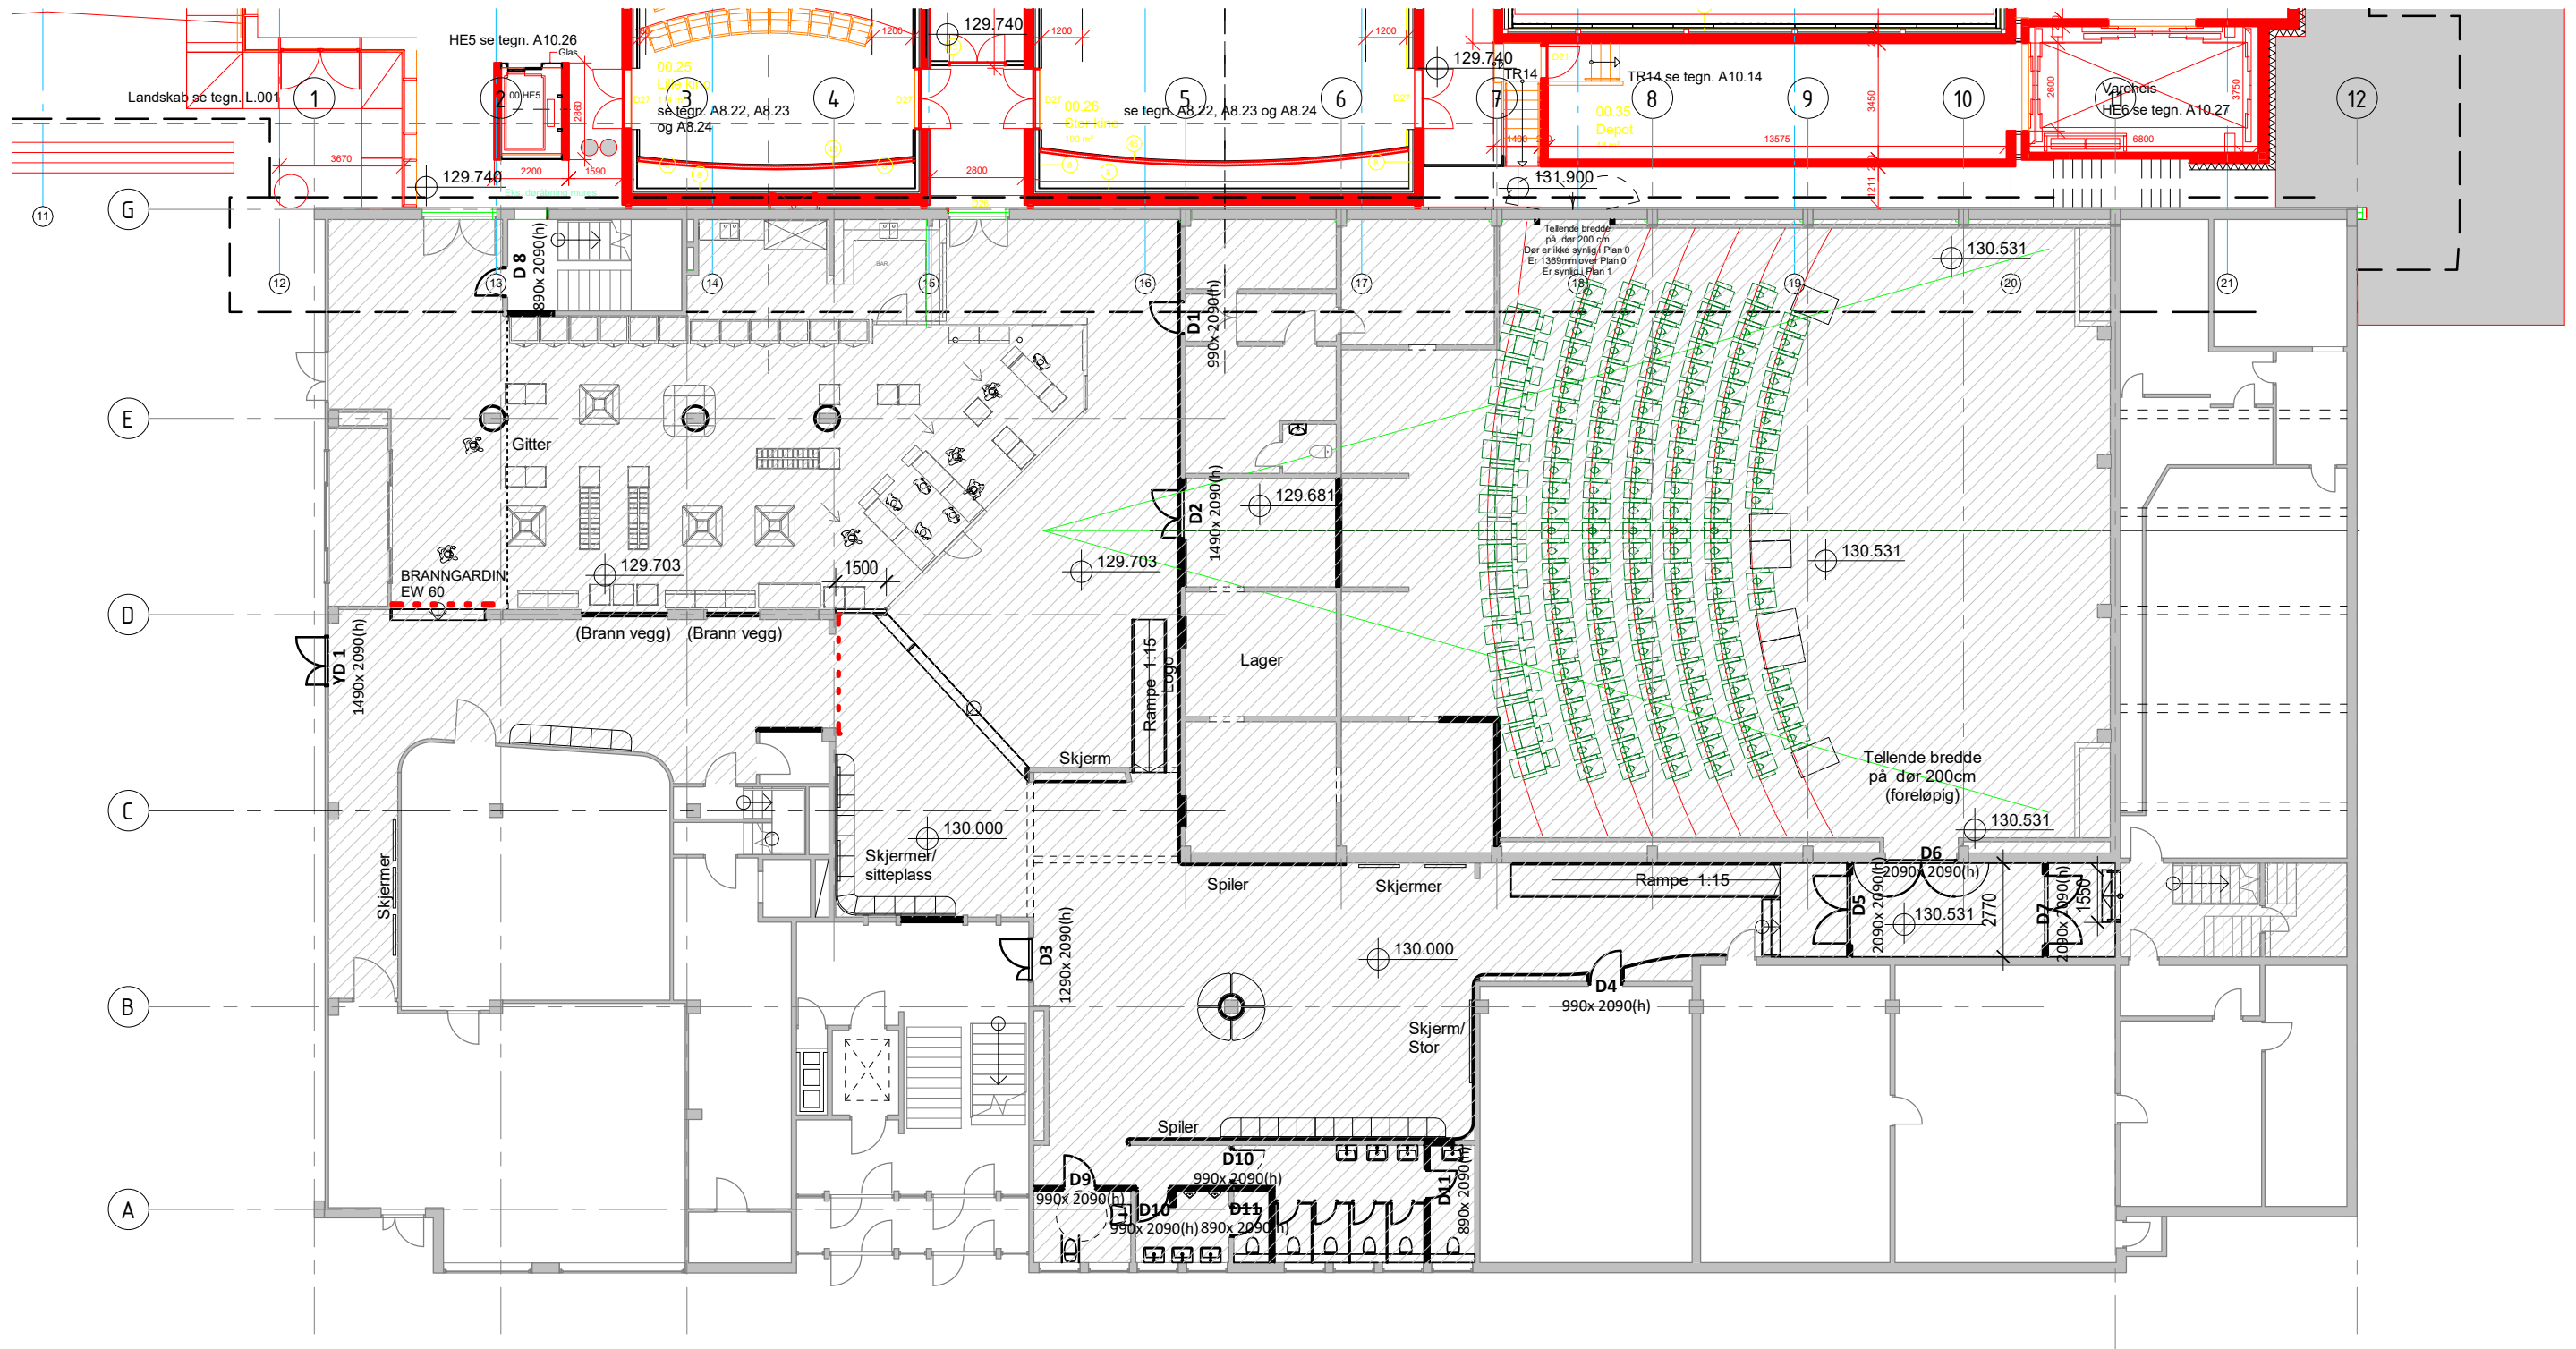

Hamar kino
Hamar kino-ombygging

A 005 Plan 0 Ny situasjon


M 1 : 200



ANDERSSEN + FREMMING AS SIVILARKITEKTER MNAL

Prosjektnr.: 1423
Dato: 30/04/19

POSTBOKS 556 2304 HAMAR TLF. 62 54 98 00 AF@AF-ARK.NO

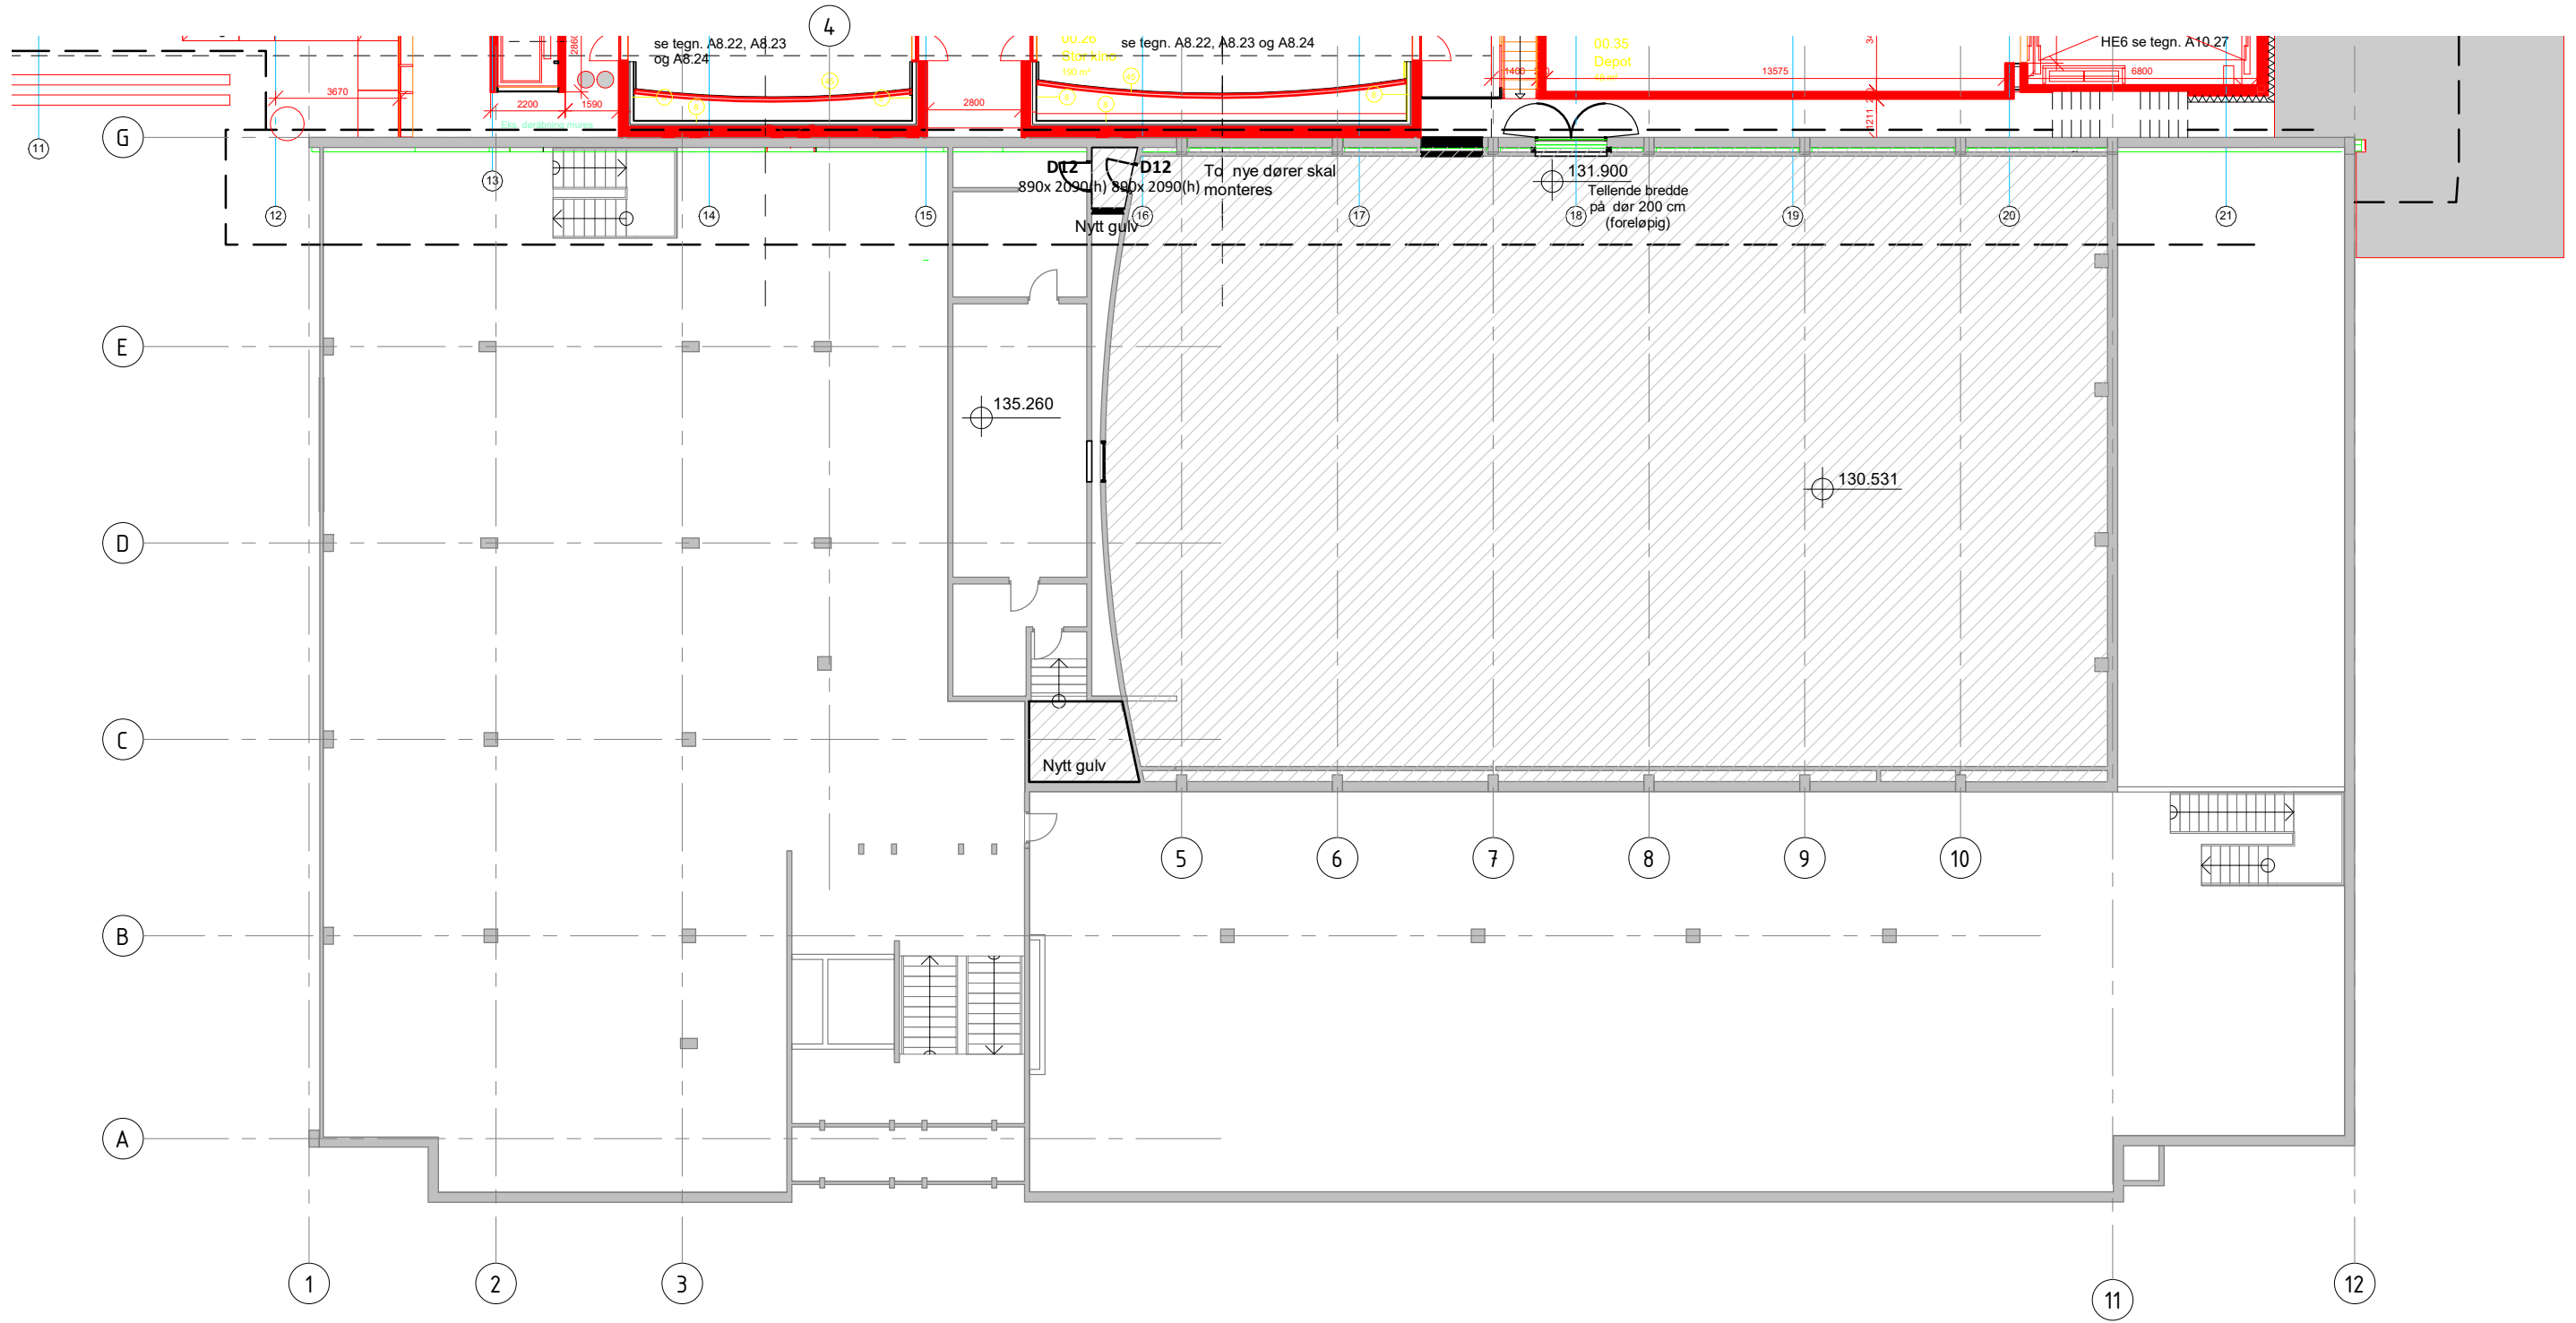

Hamar kino
Hamar kino-ombygging


A 006 Plan 1 Ny situasjon

M 1 : 200

 
ANDERSSEN + FREMMING AS SIVILARKITEKTER MNAL

Prosjektnr.: 1423
Dato: 30/04/19

POSTBOKS 556 2304 HAMAR TLF.62 54 98 00 AF@AF-ARK.NO

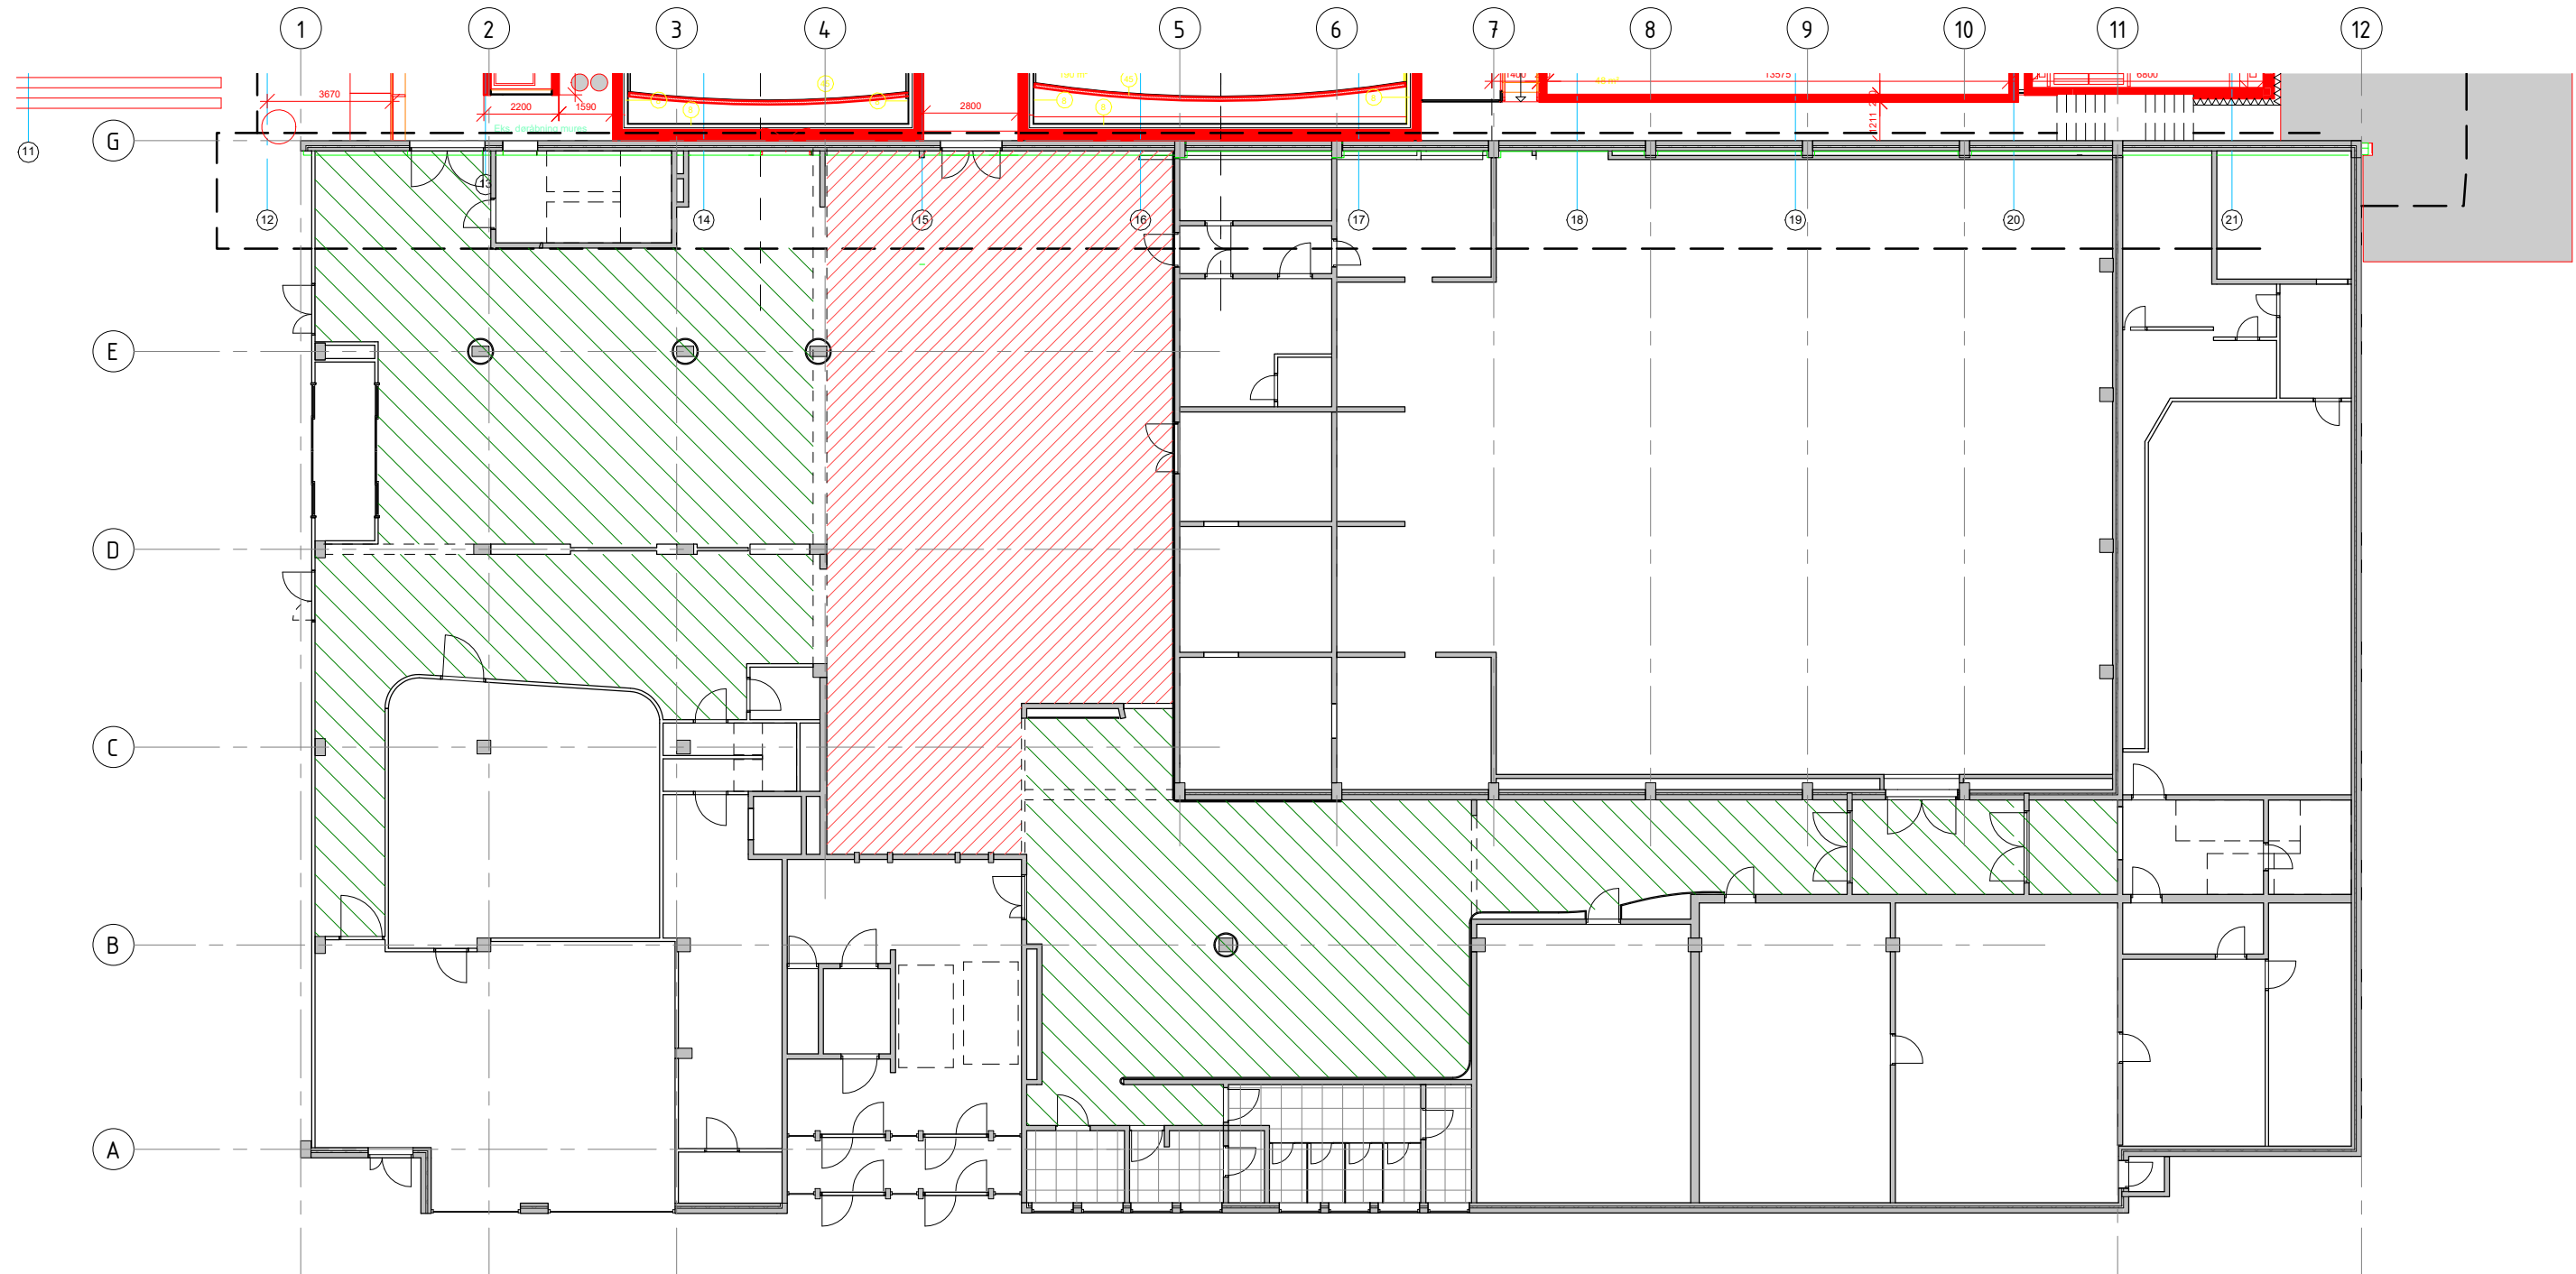

-  Akustikkplater forskjellige tykkelse LIMT
-  Akustikkplater forskjellige tykkelse SKINNESYSTEM
-  Sistem-himling 60/60 cm


Hamar kino
Hamar kino-ombygging

A 007 Himlingsplan Plan 0

M 1 : 200



ANDERSEN + FREMMING AS SIVILARKITEKTER MNAL

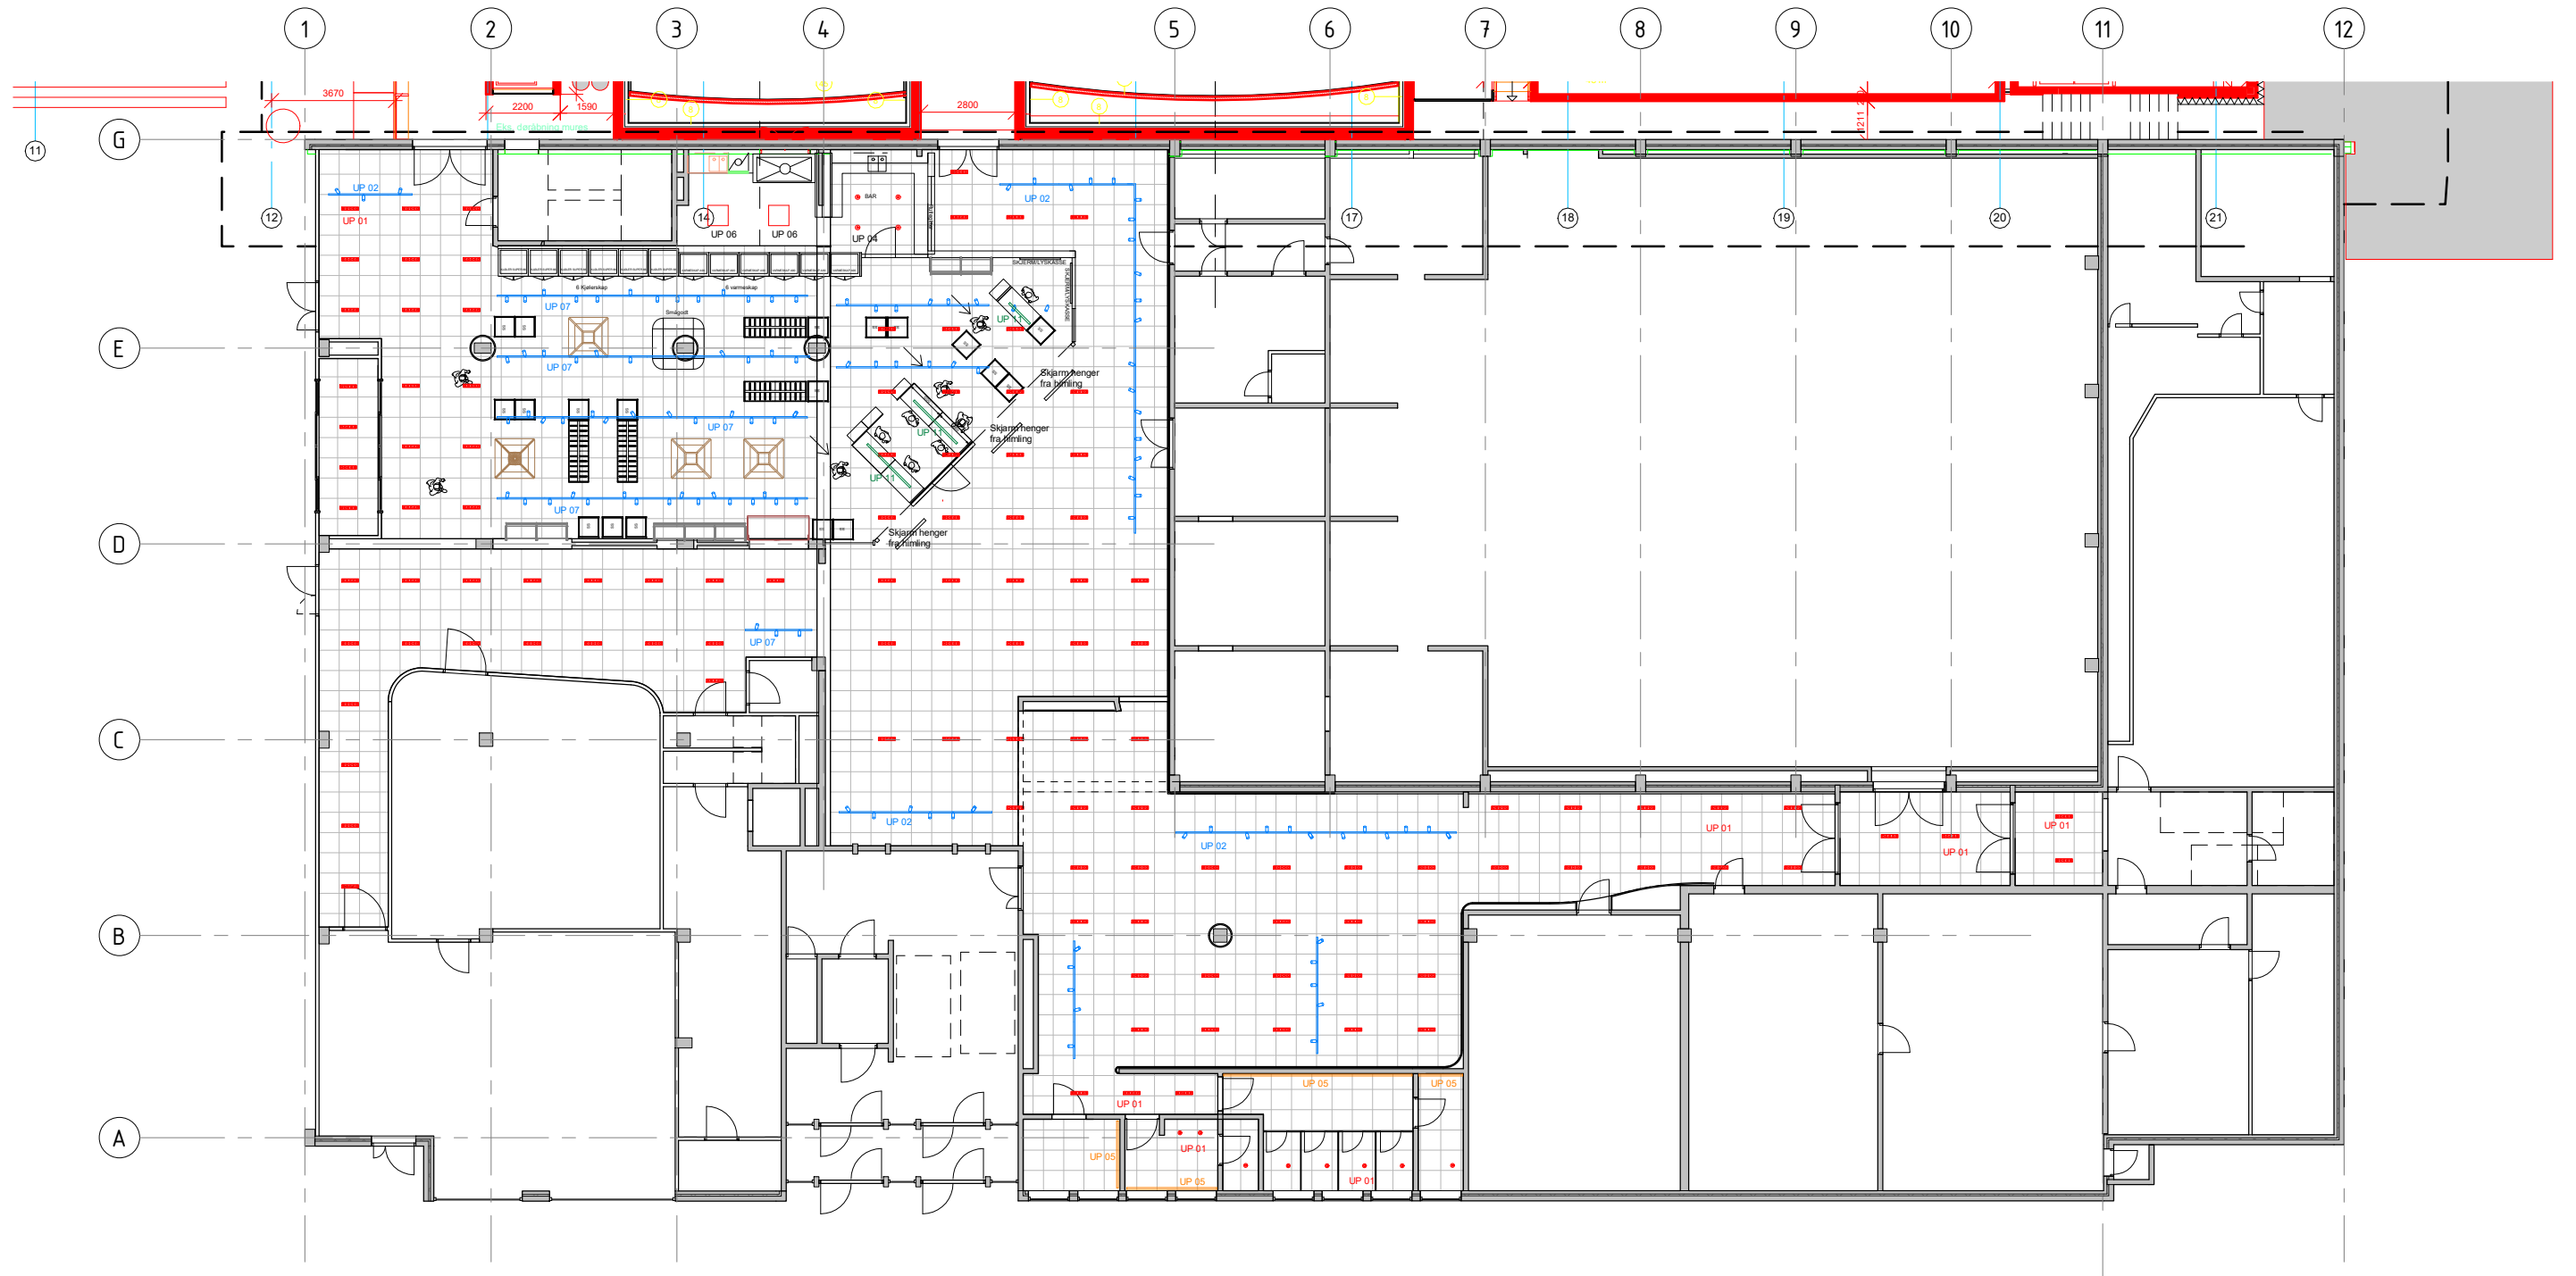

Hamar kino
Hamar kino-ombygging

A 008 Belysningsplan Plan 0



M 1 : 200



ANDERSSEN + FREMMING AS SIVILARKITEKTER MNAL

Prosjektnr.: 1423
Dato: 30/04/19

POSTBOKS 556 2304 HAMAR TLF. 62 54 98 00 AF@AF-ARK.NO

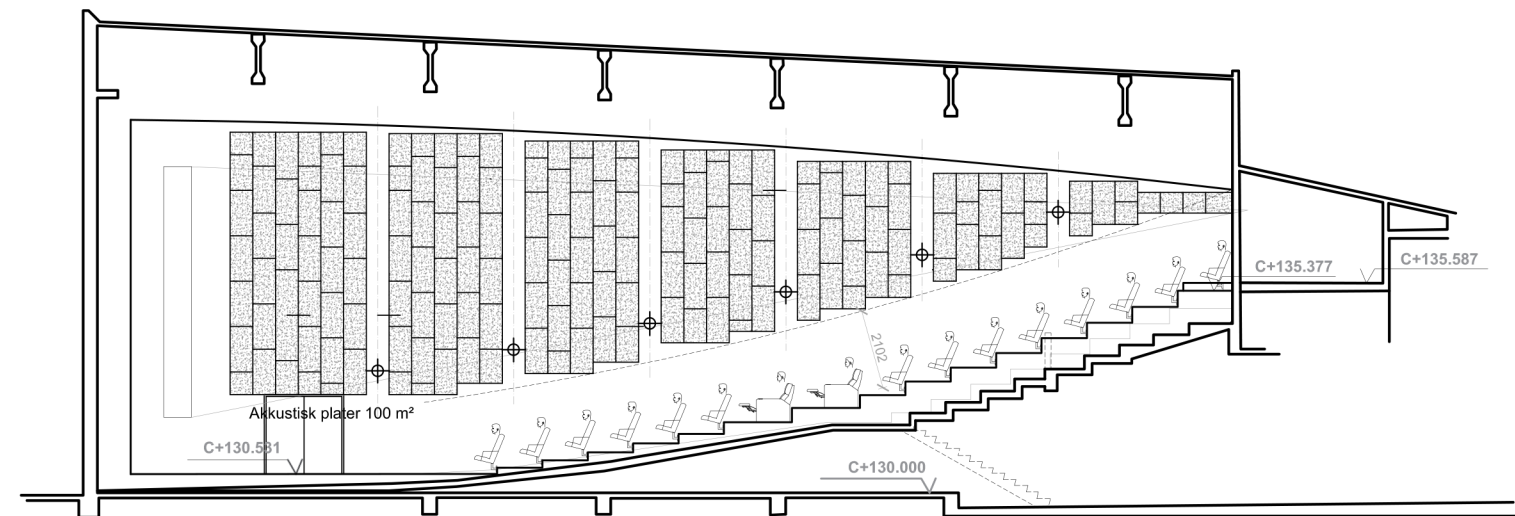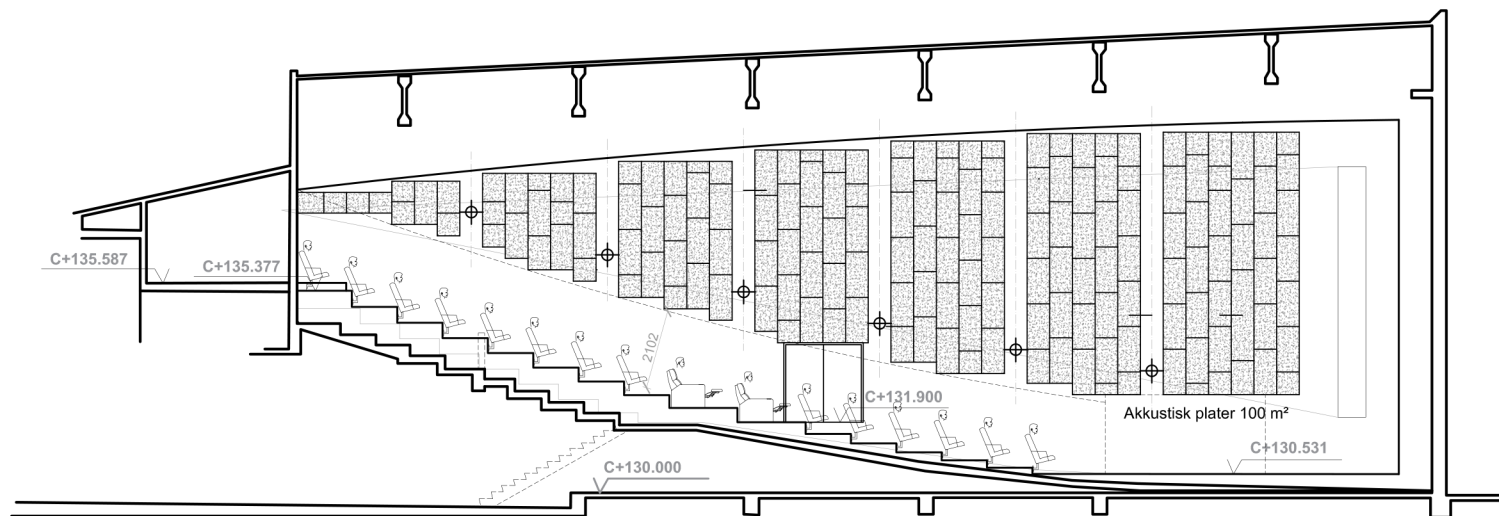

Hamar kino
Hamar kino-ombygging

A 021 Snitt Sal 1


M



ANDERSSEN + FREMMING AS SIVILARKITEKTER MNAL

Prosjektnr.: 1423
Dato: 12/04/19

POSTBOKS 556 2304 HAMAR TLF. 62 54 98 00 AF@AF-ARK.NO

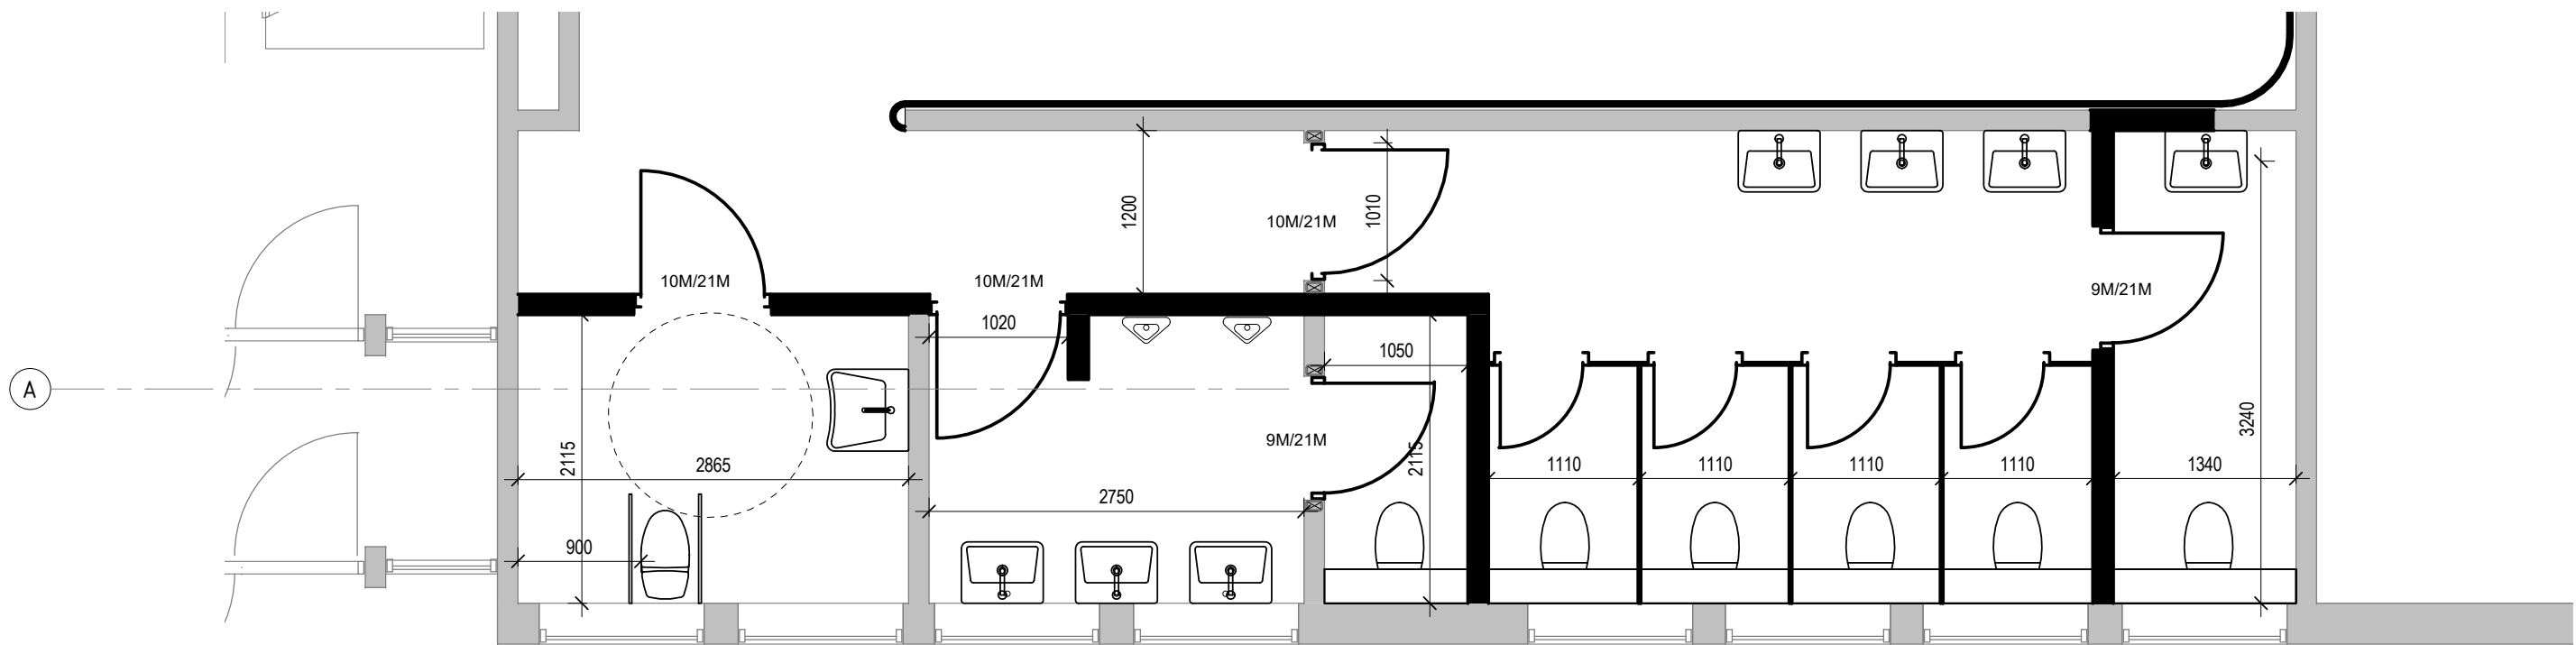

Hamar kino
Hamar kino-ombygging

A 091 Toaletter

M 1 : 50



ANDERSSEN + FREMMING AS SIVILARKITEKTER MNAL

Prosjektnr.: 1423
Dato: 12/04/19

POSTBOKS 556 2304 HAMAR TLF.62 54 98 00 AF@AF-ARK.NO