FASADER

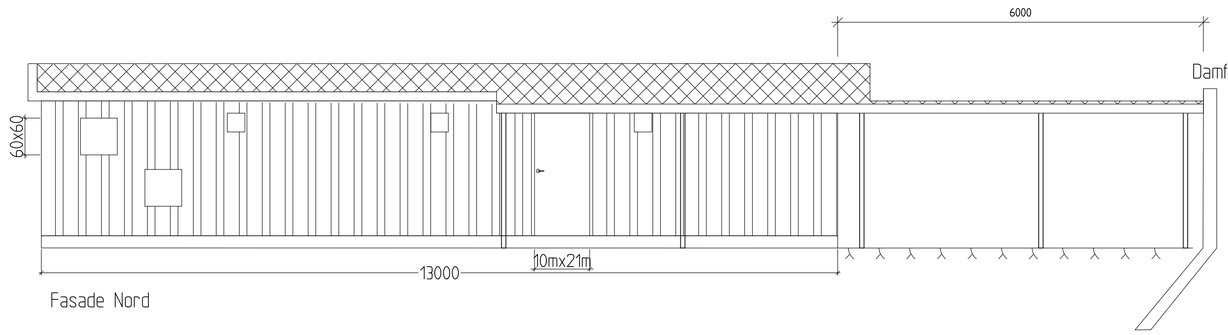

Fasade Nord

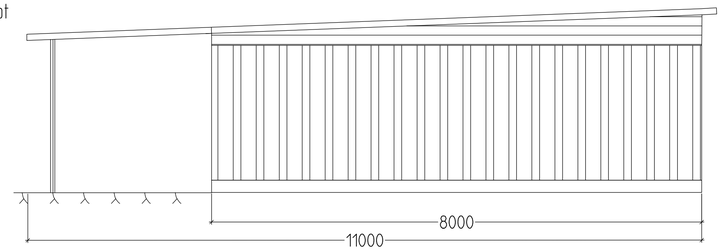

Fasade Vest

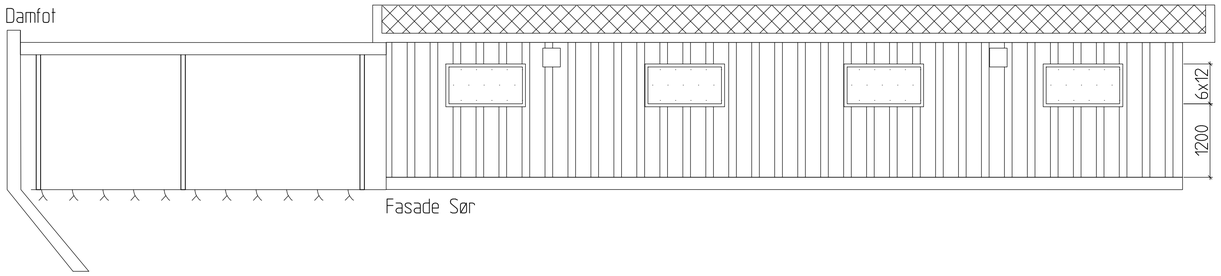

Fasade Sør

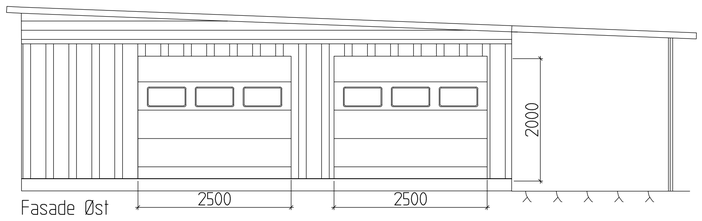

Fasade Øst

Snitt A-A

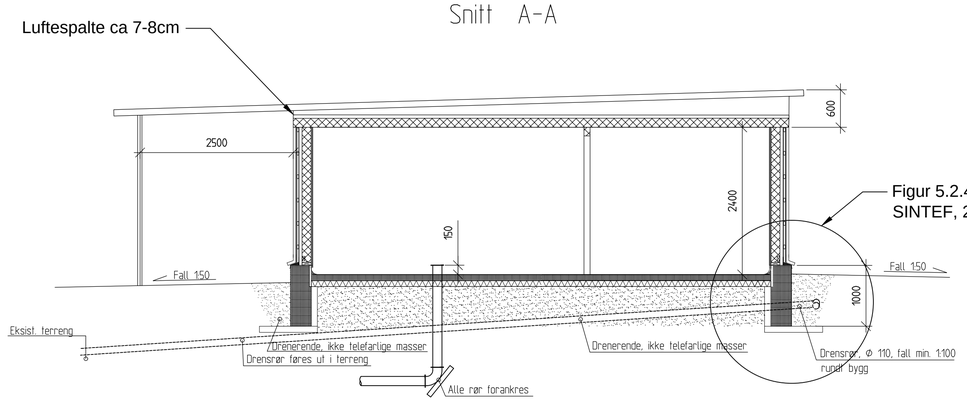

Figur 5.2.4 i Trehusboka SINTEF, 2017

FORKLARINGER

MATERIALER:
UTFØRELSE: IHHT NS3420
BETONGKVALITETER: B30/M60 I GULV OG RINGMUR
BESTANDIGHETSKLASSE: M60
NORMAL KONTROLL (NS 3465)
TILSLAGETS KORNSTØRRELSE: Dmaks: 22mm
KLORIDKLASSE: Cl 0,40 (NS-EN 206-1)

ARMERING: B500 NC (NS 3576-4:2005)
NOMINELLOVERDEKNING :
-TILLATTE AVVIK: +/- 10 mm.
-GENERELT: 35 mm.
NOMINELLOVERDEKNING: I GULV 25 mm, I FUNDAMENT 60mm

EKSPANDERT POLYSTYREN 100 MM I GULV OG RINGMUR
FORANKRINGSLENGDE GENERELT 50ø

LASTFORUTSETNINGER:
KARAKTERISTISKE LASTER:
SNØ: 5,0 kN/m2 x FORMFAKTOR
VIND: 1,3 kN/m2 x FORMFAKTOR (GRUNNV. FOR HASTIGHETSTRYKK)
NYTTELAST: - GENERELT: 3,0 kN/m2

BESTEMMELSER
BYGGEFORSKRIFT: TEK-17
GENERELT: -NS-EN 1990:2002+NA 2008, TREHUSBOKA SINTEF: 2017, NBI-BLADER
NYTTE/EGENLAST: -NS-EN 1991-1-1:2002+NA 2008
SNØ: -NS-EN 1991-1-3:2003+NA 2008
BETONG: -NS-EN 1992-1-1:2004

Status	Rev.	Endring	Utført	Kontr.	Ansv.	Dato
			NOANAS	NOBJBE	NOPEDE	30.04.2019

BARDU KOMMUNE

Kirkemo boligfelt

Målestokk 1:50 | Format A1

Bardu vannverk
Nytt VBA Kirkemo 3
Fasader og snitt

Oppdragsleder: Bjørn Magnus Berg

Oppdragsnr. 40112001

SWECO Norge AS
POSTBOKS 931, 9259 TROMSØ
TLF.: 77 60 09 00 FAX.: 77 60 09 01

Disiplin:	Løpenummer:	Status	Rev.
W	200	C	00

p:\241\140112001 kirkemo boligfelt\09 tegninger\lay_vannbehandlingsanlegg.dwg
Plottedato: 3. mai 2019 14:23:14