




Plan elektro  
1:50

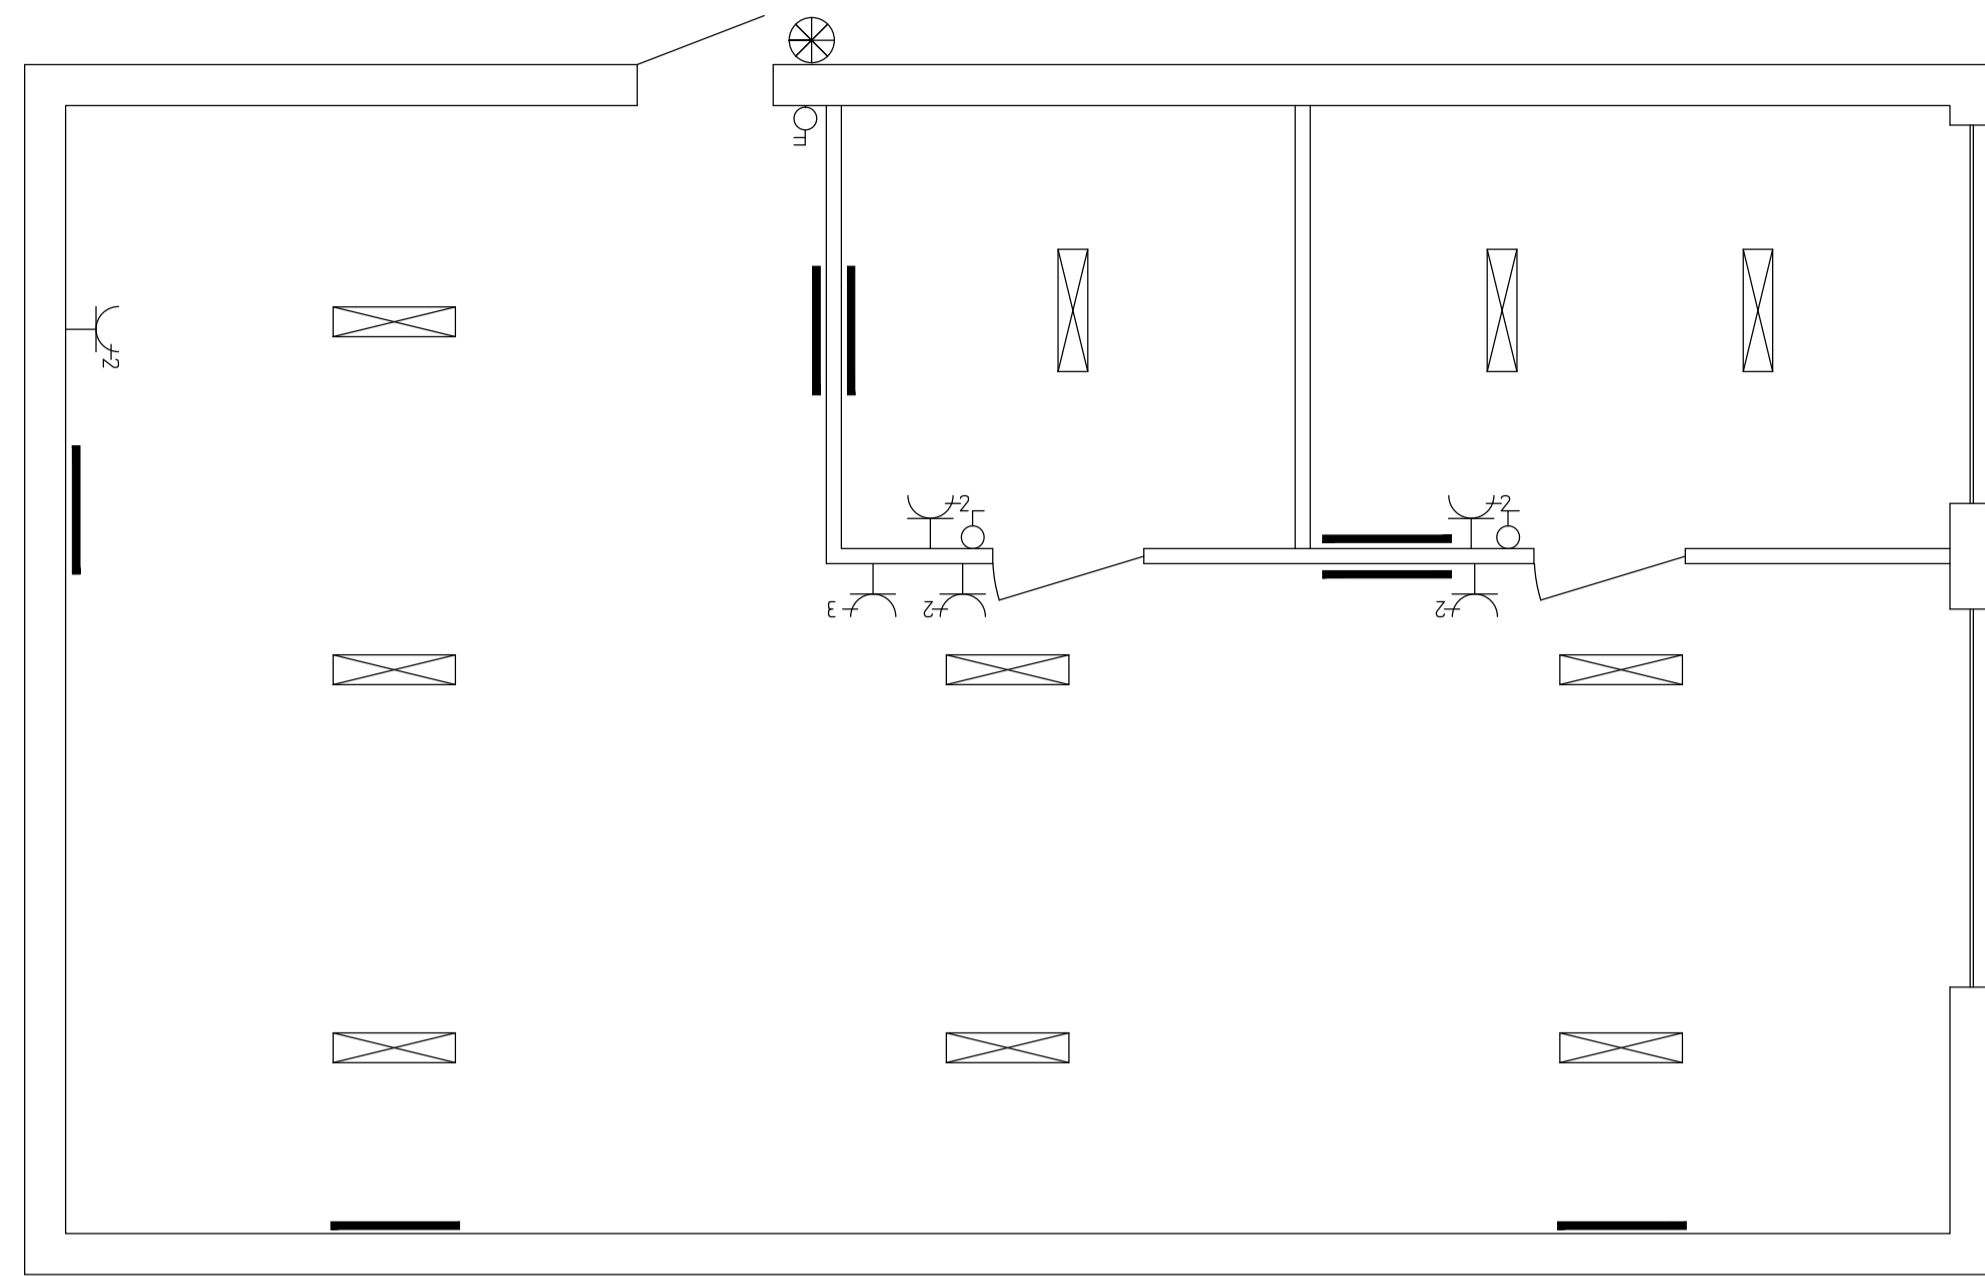


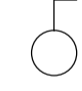




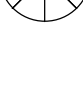
Plan VVS  
1:50

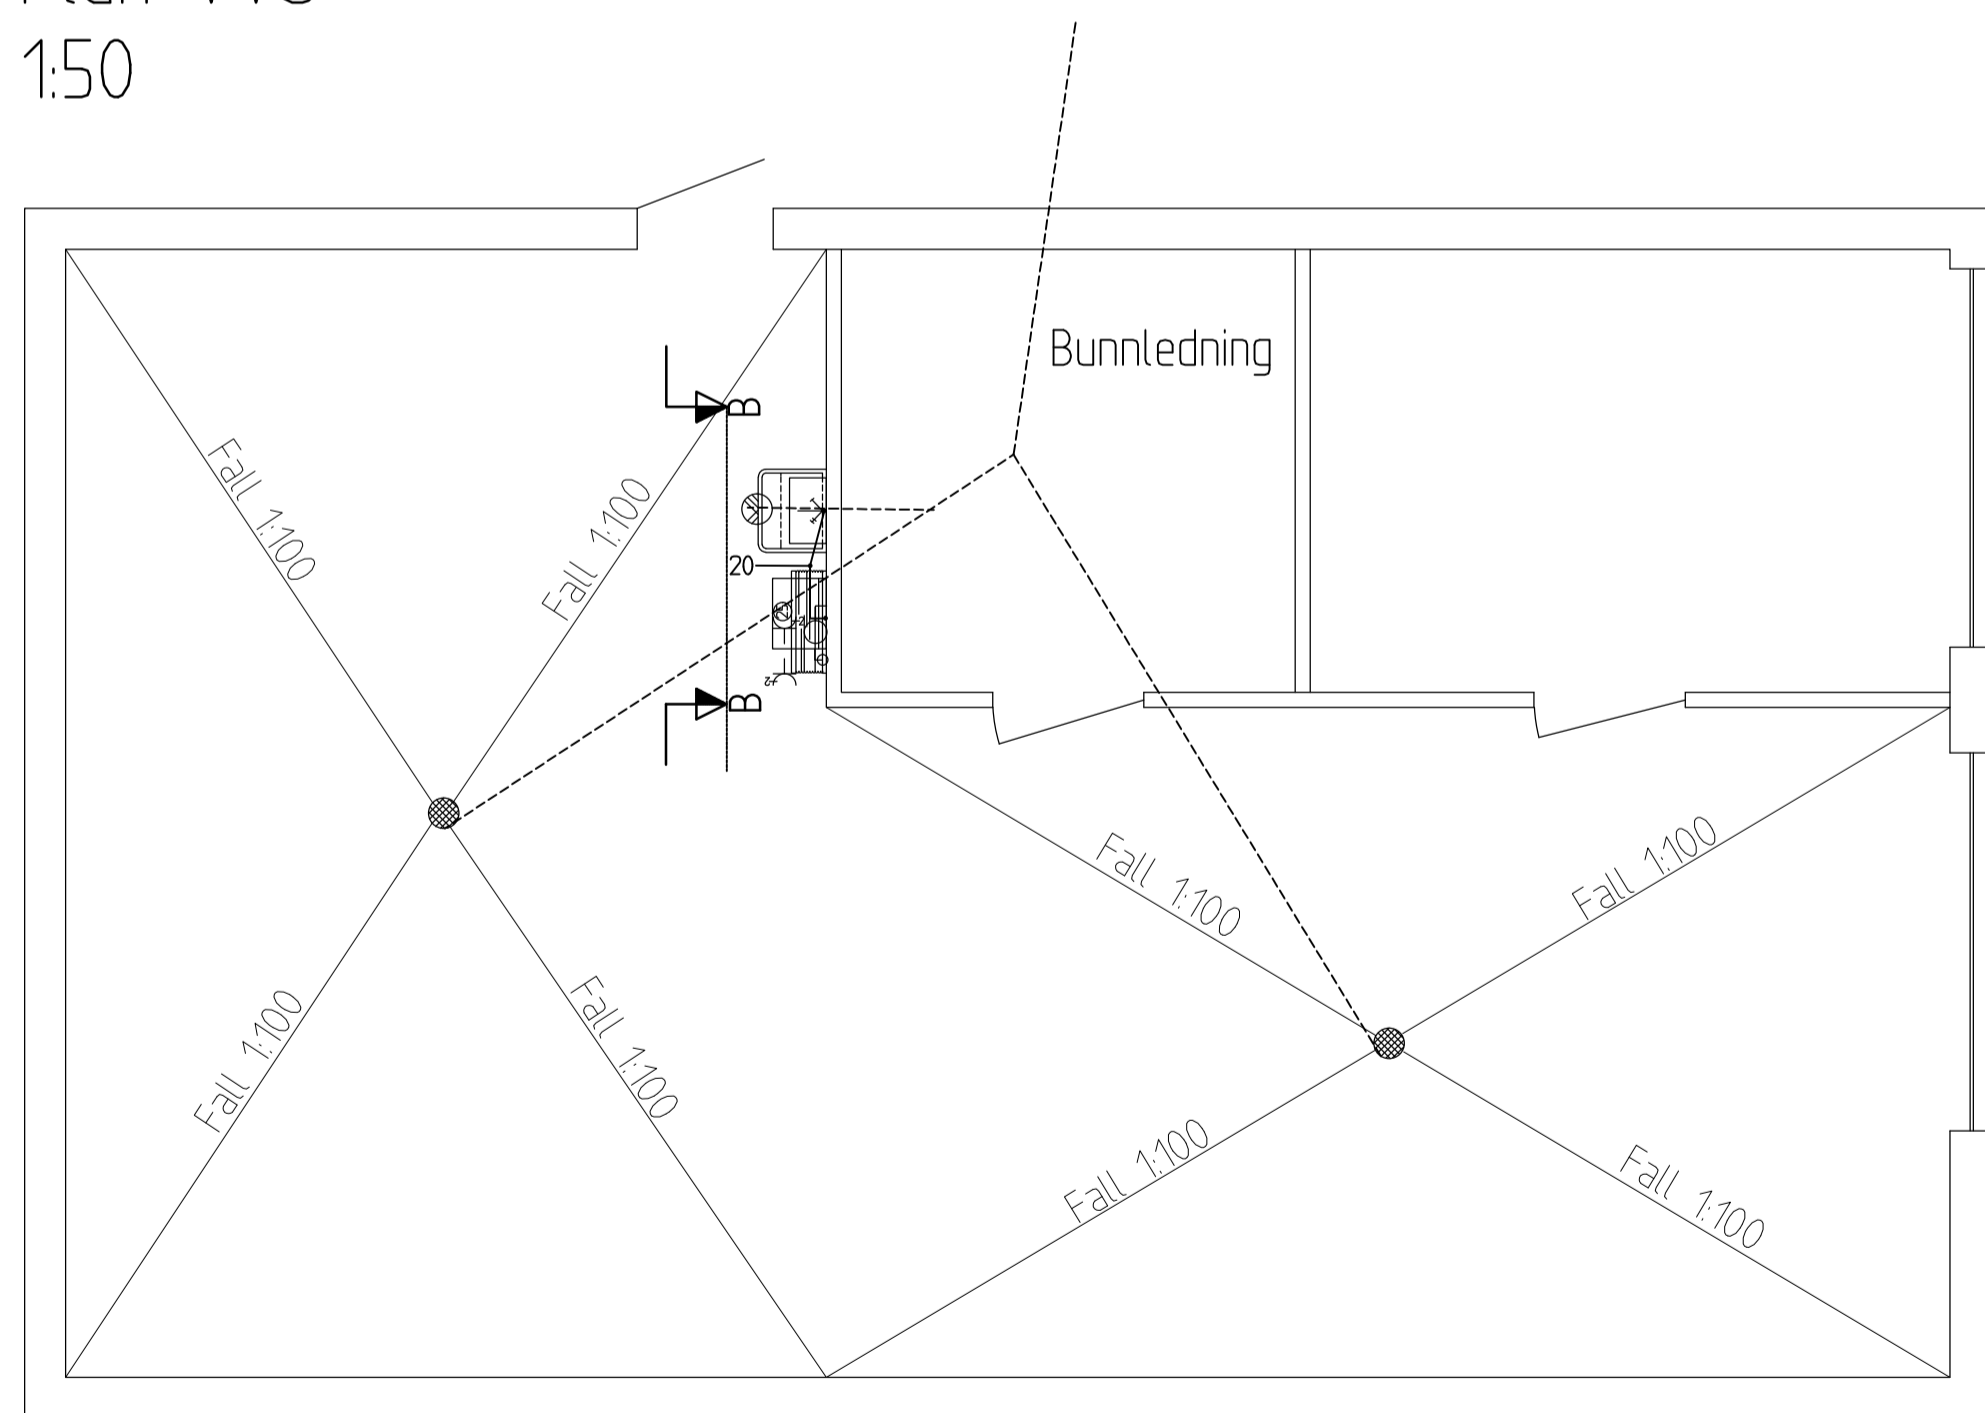

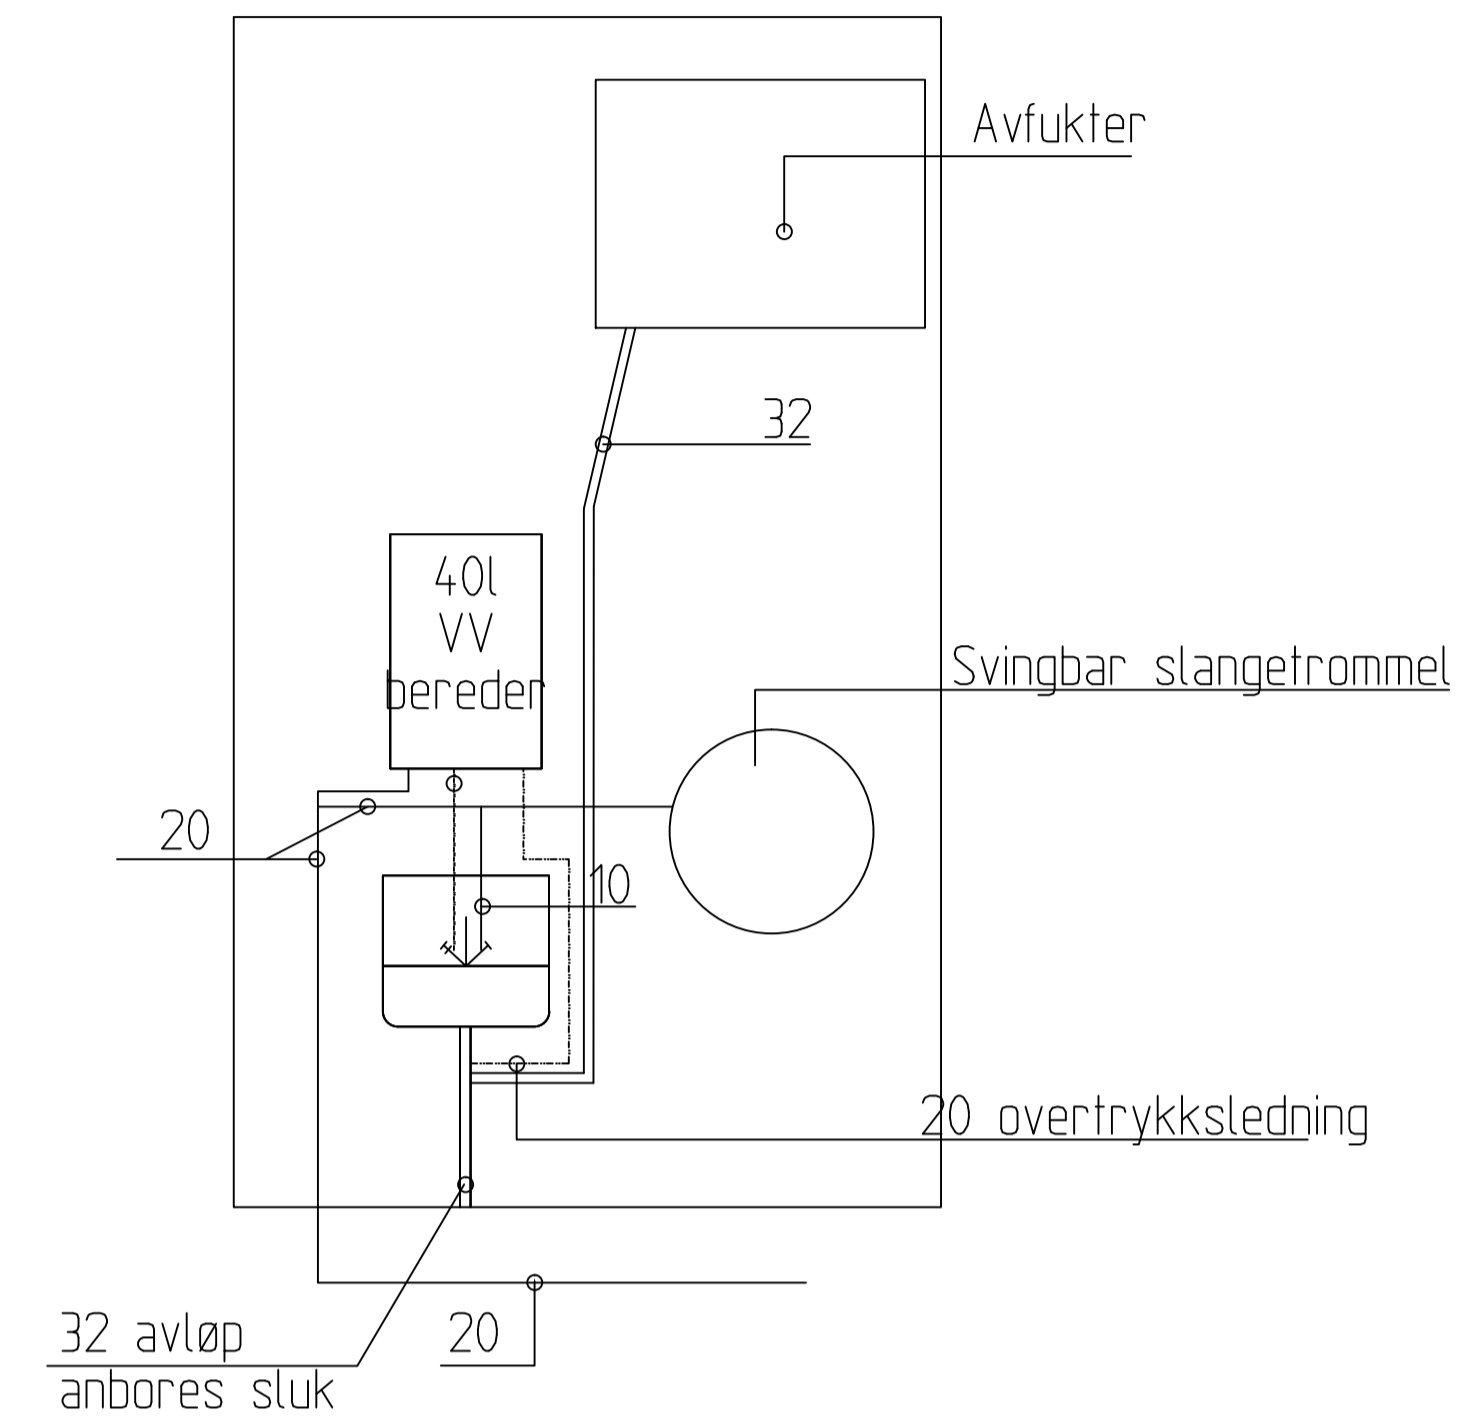
Snitt B-B. Lettvegg med vask, slange og avfukter.  
1:25



Symbolforklaring

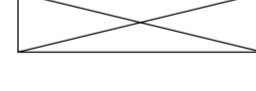-  To polet bryter
-  En polet bryter
-  Dobbelst stikk med jord
-  3-faset stikk
-  Lysarmatur Glamox 160-1500
-  Sprutsikker panelovn med termostat 1200W/1000W
-  Lyspunkt type vandalsikkert

NB!  
Kabling for lys og varme skal legges på kabelbroer under tak. Plassering av kabelbroene må tilpasses og samordnes prosessleverandøren.

Status	Rev	Endring	Utført	Kontr.	Ansv.	Dato
BARDU KOMMUNE			NOANAS	NOB.JBE	NOPEDE	30.04.2019
Kirkemo boligfelt			Målestokk	1:20	Format	A1
Bardu vannverk Nytt VBA Kirkemo 3 Elektro og VVS			Oppdragsleder:	Bjørn Magnus Berg		
			Oppdragsnr.	40112001		
 SWECO Norge AS POSTBOKS 91, 8250 TRONHØI TEL: 77 60 09 00 FAX: 77 60 09 01			Disiplin:	W	Løpnummer:	300
			Status:	C	Rev:	00