

Merk:  
-Kjøkkenløsninger følge IARK beskrivelse.

Generelle bestemmelser:

Måtsetting vegger.  
All måtsetting av vegger er måtsatt til stendere i vegger.

Oransje måtsetting er kontrollmål for UU og snusirkel 1500mm

Manuell åpning av dør, maksimum 20 N [2,0kg].

Foran hovedinngangsdør skal det være visuelt og taktilt oppmerksomhetsfelt og belysning skal være slik at hovedinngang er lett tilgjengelig.

Inngangspartiet og alle innvendige dører skal være trinnfritt med terskelhøyde maks. 25 mm. Terskel skal være avfaset i 45°.

Passasjebredden på inngangsdører iht. krav for personer med nedsatt funksjonsevne/rullestolbrukere - min. 900 mm fri bredde.

Fri bredde på rømningsdører og brannkrav til dører - se brannkonsept.


Håndtak skal være plassert med betjeningshøyde mellom 0,8 og 1,1 m og skal utformes med funksjonelt grep og ha en betjeningskraft slik at de er enkle å bruke.

Vegg i dusj og toalettsoner skal gi festemulighet for ettermontering av nødvendig hjelpeutstyr.

Dusjsoner skal være trinnfrie. Nivåforskjell mellom 20 mm og 25 mm anses som trinnfritt.

Rev	Nr	Beskrivelse	Dato	Sign	Kontr

Lokalisering:

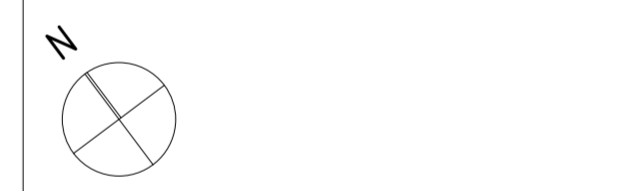

Prosjekteringsgruppen

- ARK : yolo tegnestudio as  
Torget 2, 1767 Halden  
Tlf: 40607886  
post@yolo-tegnestudio.no
- RIB : Rådg. ing. Bygg  
Ribeveien 18  
0000 RIBbyen  
Tlf: 900 00 000  
rb@ribfirma.no
- RIE : Rådg. ing. Elektro  
Ribeveien 18  
0000 RIBbyen  
Tlf: 900 00 000  
re@ribfirma.no
- RIV : Rådg. ing. VVS  
Ribeveien 18  
0000 RIBbyen  
Tlf: 900 00 000  
rv@ribfirma.no

Fase  
Anbudsfase

Arkitekt:  
**yolo tegnestudio as**  
Torget 2, 1767 Halden  
post@yolo-tegnestudio.no  
www.yolo-tegnestudio.no  
org: 916322925

Tilskshaver  
**Halden kommune Eiendom,  
Havn, Rokke og Renovasjon**

Prosjekt  
**P3082 Samordnet  
boliger, Aspeveien  
Aspeveien 1 A, 1781 Halden**

Gnr./Bnr./Festn.  
61/217

Prosjektnr.  
**#61**

Type Tegning  
**Takplan**

Godkjent	
Kontroll prosjekt.	
Sign.	Kontroll
cf	gw
Filnavn 61-aspe.pln	
Dato 11.02.2019	
Målestokk 1:100	A2
Kontroll utførende	
Sign.	Kontroll
Prosjektnr. for prosjekterende/lev.	

