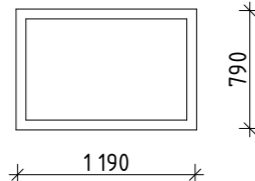
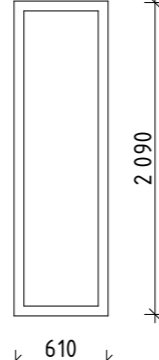
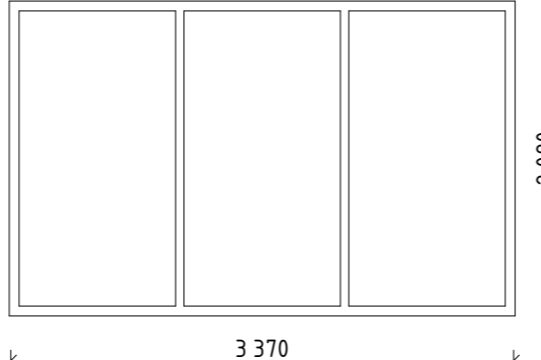
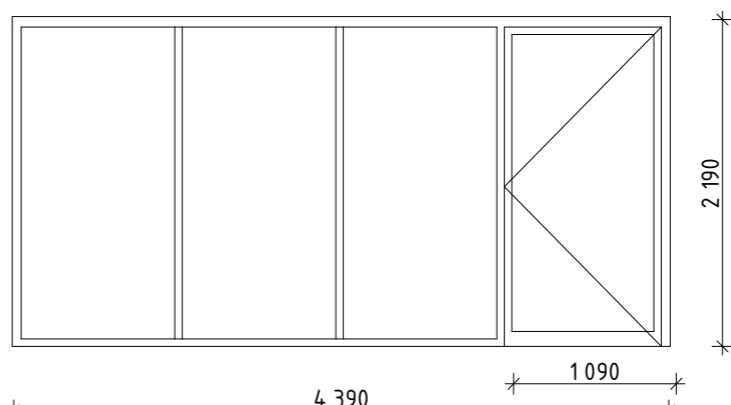


02 Innvendig vinduer

ID	IV-01	IV-02	IV-02	IV-03
Antall	1	4	1	1
Rev. ID	---	---	---	---
Endringsnr.				
				
Størrelse	B= 1190 H= 790	610 2 090	3 370 2 090	4 390 2 190
Brannklasse				
Lydkrav				
Energiklasse				
Funksjonstype				
Glass				
Glassareal	0,731	0,985	6,223	8,348
Overflate				
Hengsler				
Låssystem info				
Ekstrautstyr				
Beslag-/låskasseinnst.				
Produsent				
Anmerkninger				
Plassering	Imellom personalrom og entré		trapperom 2.etg	1.etg korridor mot trapperom
Kun for sortering i BIM-program	Vindu	Vindu	Vindu tre-fags	Dør med sidefelt på side 2

Prosjekt:  
P3082 Samordnet boliger,  
Aspeveien  
Gnr./Bnr./Festnr.:  
61/217

Tiltakshaver:  
Halden kommune Eiendom,  
Havn, Rokke og Renovasjon  
Storgata 7,  
1750 Halden

Fase:  
Anbudsfase

Tegning:  
Innvendig vinduskjema

Dato:  
11.02.2019  
Målestokk:  
1:200 A3

Sign.:  
AS  
Kontroll:  
GW



Arkitekt:  
yolo tegnestudio as  
Torget 2, 1767 Halden  
post@yolo-tegnestudio.no  
www.yolo-tegnestudio.no  
org: 916322925

02 Innvendig vinduer

ID	IV-04	IV-05	IV-06
Antall			
Rev. ID			
Endringsnr.			
Størrelse	B= 4 650 H= 2 100	4 650 2 100	4 650 2 100
Brannklasse			
Lydkrav			
Energiklasse			
Funksjonstype			
Glass			
Glassareal			
Overflate			
Hengsler			
Låssystem info			
Ekstrautstyr			
Beslag-/låskasseinnst.			
Produsent			
Anmerkninger			
Plassering	1.etg mellom korridor og fellesrom	1.etg mellom korridor og fellesrom	1.etg mellom korridor og fellesrom
Kun for sortering i BIM-	Vindu	Vindu	Vindu