



Snitt kjøkken personal 1:50

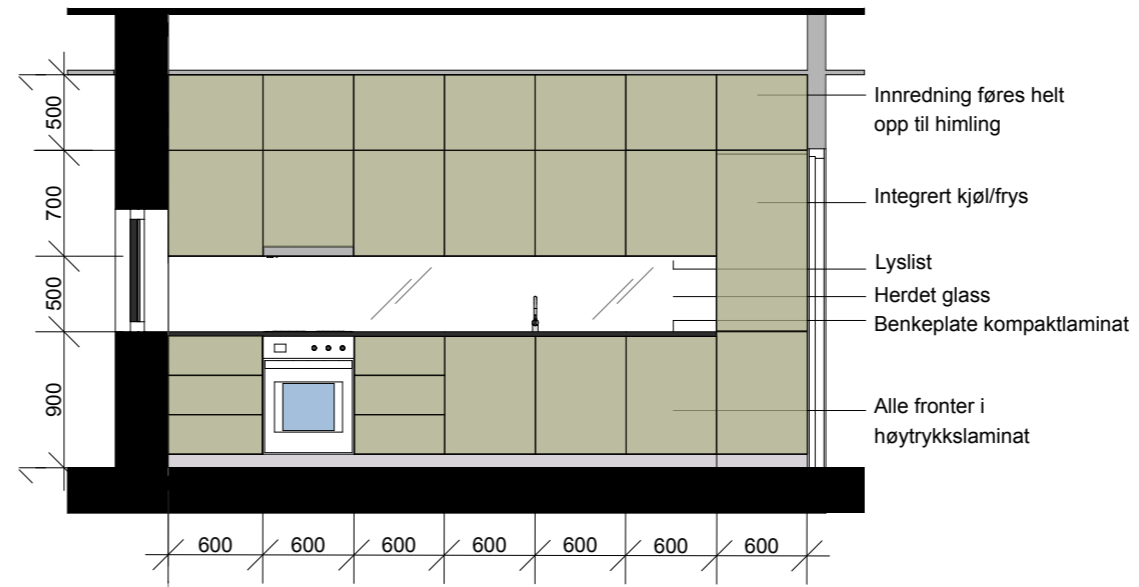

Oppriss kjøkken personal 1:50

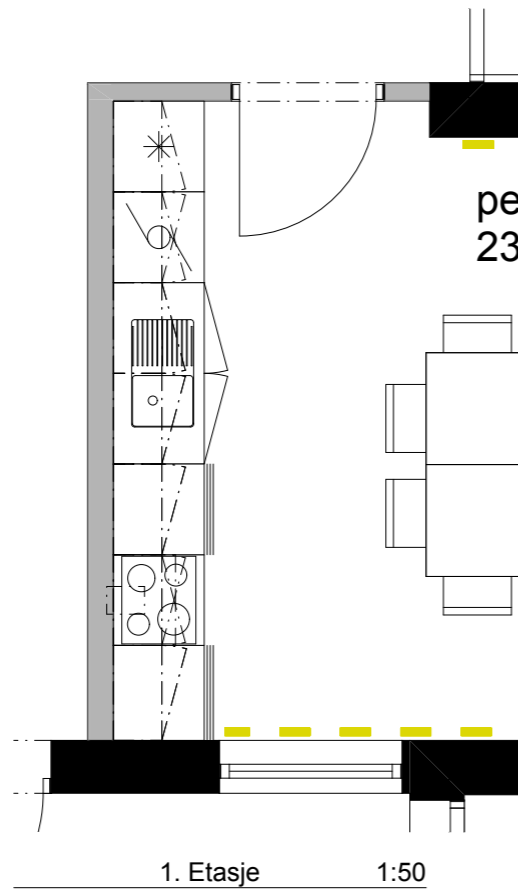

NB! MÅL MÅ TAS PÅ STEDET

Prosjekt:  
**P3082 Samordnet boliger,**  
**Aspeveien**  
 Gnr./Bnr./Festenr.:  
**61/217**

Tiltakshaver:  
**Halden kommune Eiendom,**  
**Havn, Rokke og Renovasjon**  
 Storgata 7.  
 1750 Halden

Fase:  
**Forprosjekt**

Tegning:  
**Skjema kjøkken personalrom**  
 Sign.: 08.01.19  
 Målestokk:  
**1:200 A3**  
 Tegningsnr.  
**A66-02**

Sign.: **CWS**  
 Kontroll: **AS/GW**

**ØSTRE LINJE** ARKITEKTUR  
 LANDSKAP  
 Interiørarkitektur  
 Arkitekt MNAL/NPA Jernbanegata 14, 1830 Askim  
 Telefon: 69 88 84 10 E-mail: firmapost@ostrelinje.no  
 Foretaksregister: 982 670 233 MVA



Arkitekt:  
**yolo tegnestudio as**  
 Torget 2. 1767 Halden  
 post@yolo-tegnestudio.no  
 www.yolo-tegnestudio.no  
 org: 916322925