



Oppriss kjøkken felles 1:50

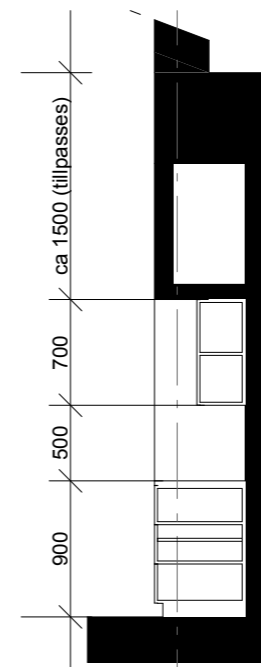

snitt kjøkken felles 1:50

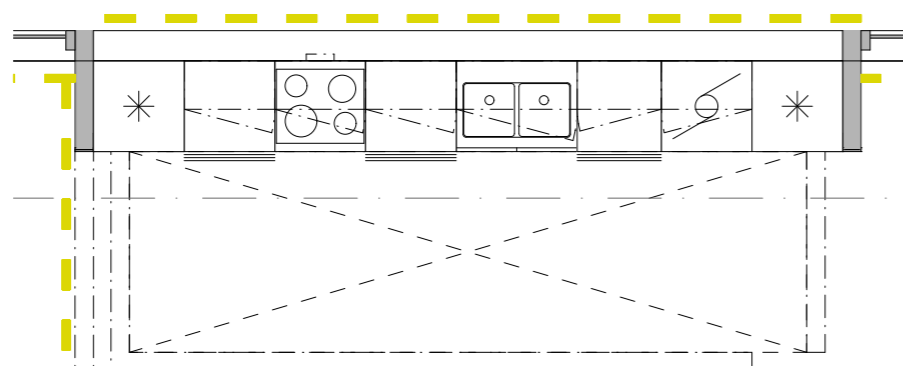

NB! MÅL MÅ TAS PÅ STEDET

Prosjekt:  
**P3082 Samordnet boliger,**  
**Aspeveien**  
Gnr./Bnr./Festnr.:  
**61/217**

Tiltakshaver:  
**Halden kommune Eiendom,**  
**Havn, Rokke og Renovasjon**  
Storgata 7.  
1750 Halden

Fase:  
**Forprosjekt**

Tegning:  
**Skjema kjøkken fellesareal**

Sign.:  
08.01.19

Sign.:  
**CWS**    Kontroll:  
**AS/GW**

Tegningsnr.  
**A66-03**

Målestokk:  
**1:200 A3**

**ØSTRE LINJE** ARKITEKTUR  
LANDSKAP  
Interiørarkitektur  
Arkitekt MNL/NPA Jernbanegata 14, 1830 Askim  
Telefon: 69 88 84 10 E-mail: firmapost@ostrelinje.no  
Foretaksregister: 982 670 233 MVA



Arkitekt:  
**yolo tegnestudio as**  
Torget 2. 1767 Halden  
post@yolo-tegnestudio.no  
www.yolo-tegnestudio.no  
org: 916322925