




Snitt reoler 1:50

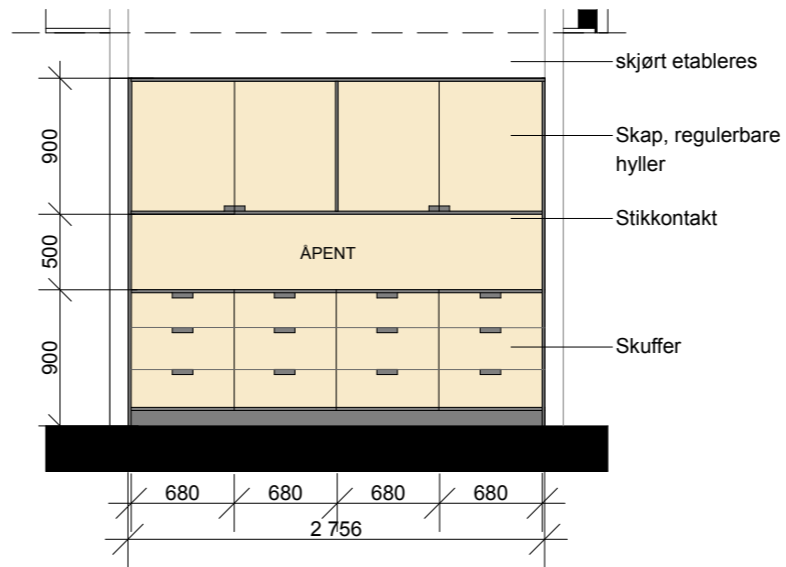


Oppriss oppbevaring 1 1:50

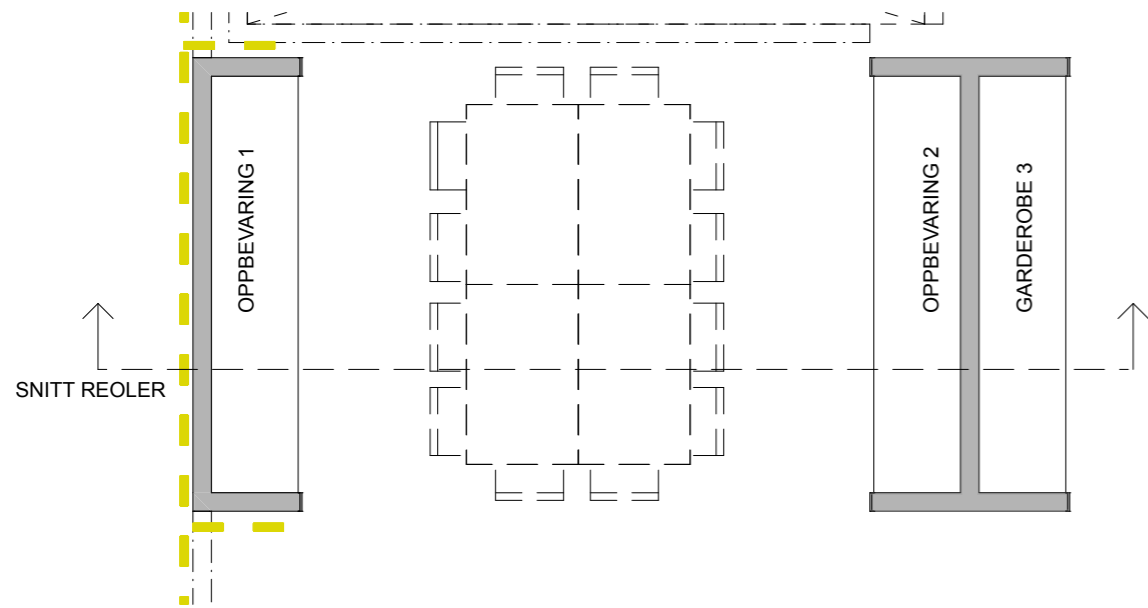

1. Etasje 1:50

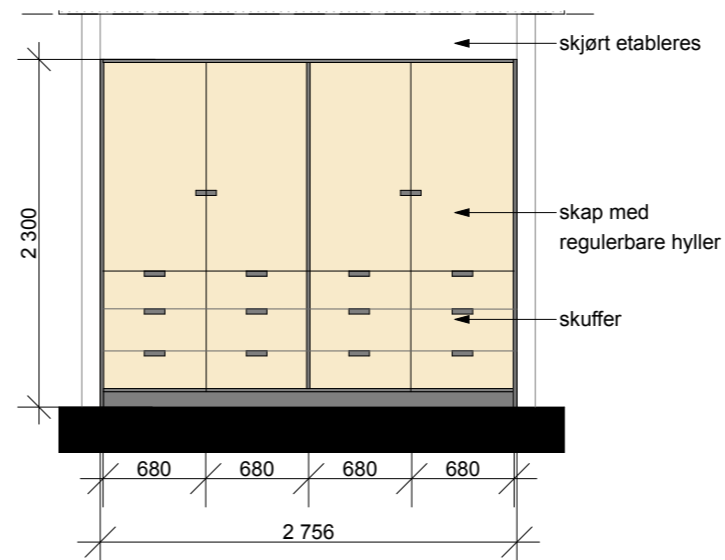

Oppriss oppbevaring 2 1:50

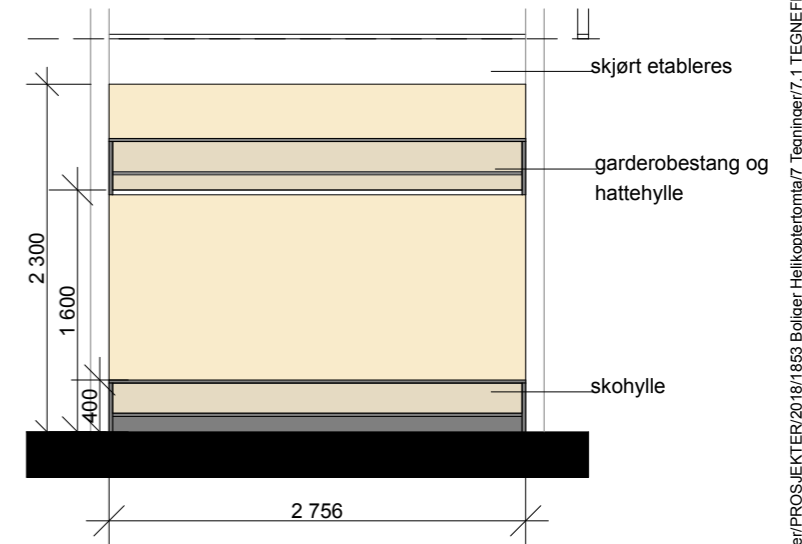

Oppriss garderobe 3 1:50

NB! MÅL MÅ TAS PÅ STEDET

Prosjekt:
P3082 Samordnet boliger,
Aspeveien
Gnr./Bnr./Festenr.:
61/217

Tiltakshaver:
Halden kommune Eiendom,
Havn, Rokke og Renovasjon
Storgata 7.
1750 Halden

Fase:
Forprosjekt

Tegning:
Skjema innredning i nisjer

Sign.:
08.01.19

Sign.:
CWS

Kontroll:
AS/GW

Tegningsnr.
A66-04

Målestokk:
1:200 A3

ØSTRE LINJE ARKITEKTUR
LANDSKAP

Interiørarkitektur
Arkitekt MNAL/NPA Jernbanegata 14, 1830 Askim
Telefon: 69 88 84 10 E-mail: firmapost@ostrelinje.no
Foretaksregister: 982 670 233 MVA



Arkitekt:
yolo tegnestudio as
Torget 2, 1767 Halden
post@yolo-tegnestudio.no
www.yolo-tegnestudio.no
org: 916322925