


ANBUDSTEGNING

PROSJEKT	TANGSPRELLEN BARNEHAGE	TILTAKSHAVER	ØKSNES KOMMUNE
REV. DATO	REVIDERT	MYRE	8430 MYRE
SAK	TILBYGG	DATE	TEGNET AV
SITUASJONSPLAN	VA	01.02.18	H.L.
ING. HARALD JOSEFSEN AS		GODKJENT AV	SAKSBEHANDLER
RADGJING. VVS.		H.J.	H.J.
HYTTEVEIEN 10, 9409 HARSTAD		MALESTØKK	1:200
TELEFON: 99835777		TEGNING NR	VS - 01
		REV	

G.NR 64 BR NR 207
 ØKSNES KOMMUNE TOMTEAREAL 5183,6 M2
 TOMTEGRENSE

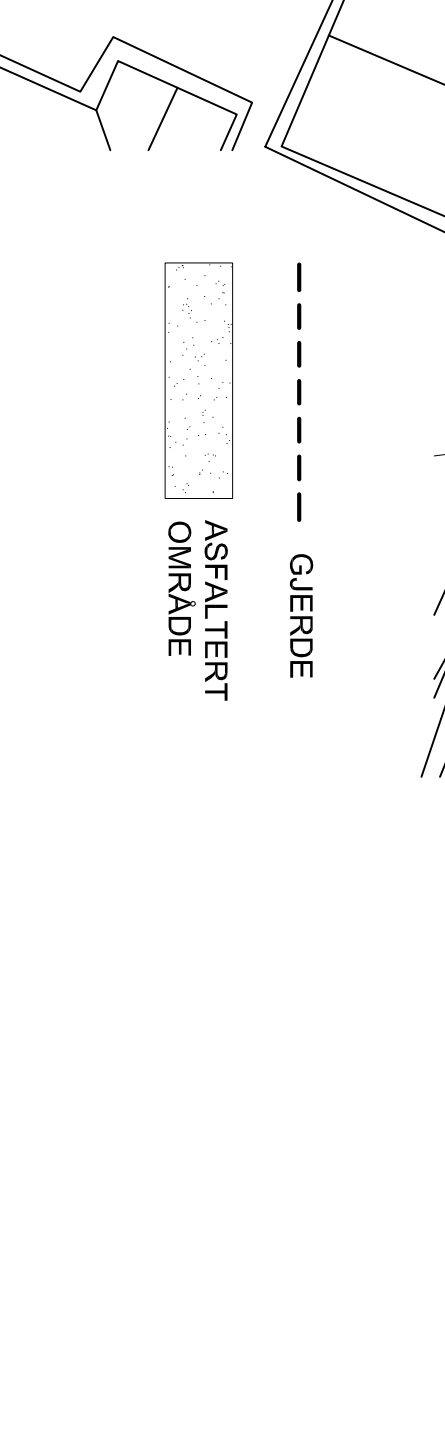

64/206

64/207

