



GRØFTEPROFIL DRENSGRØFT

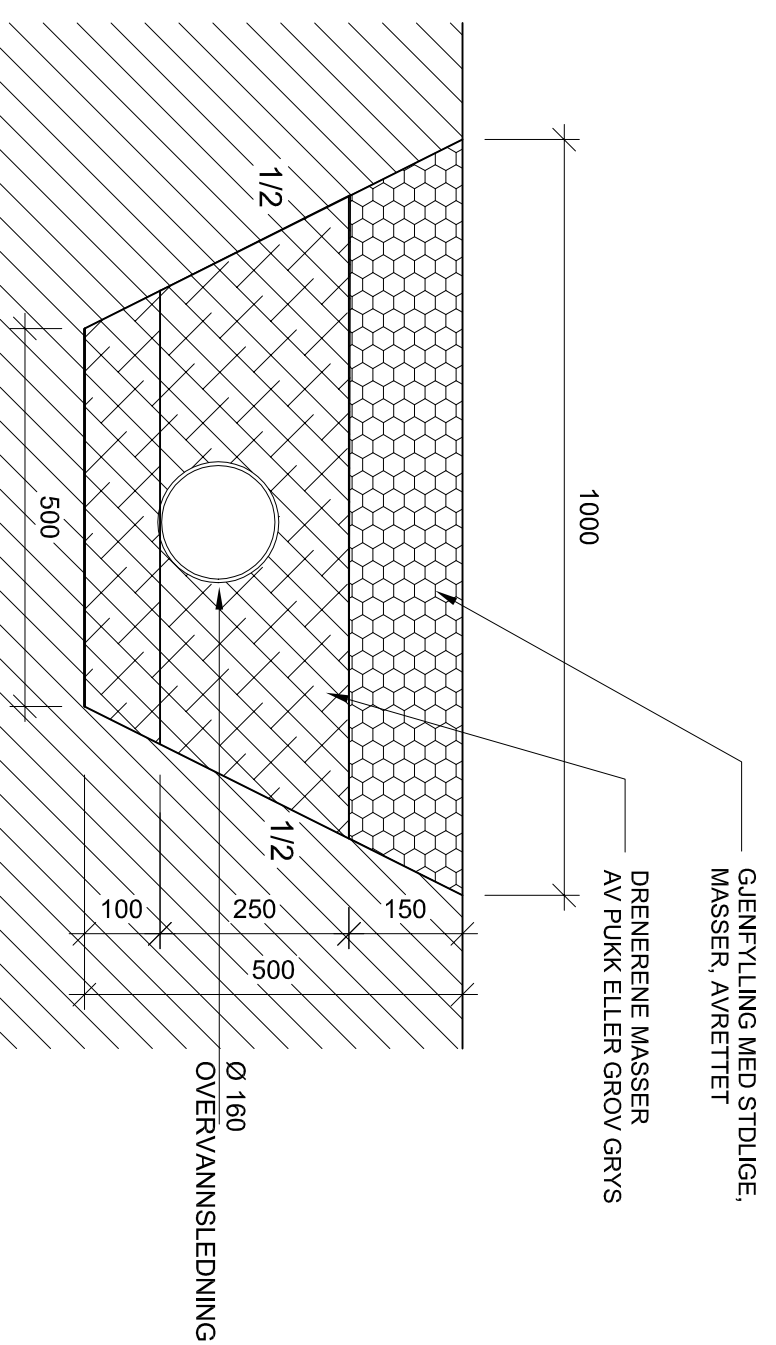

GRØFTEPROFIL OVERVANNGRØFT

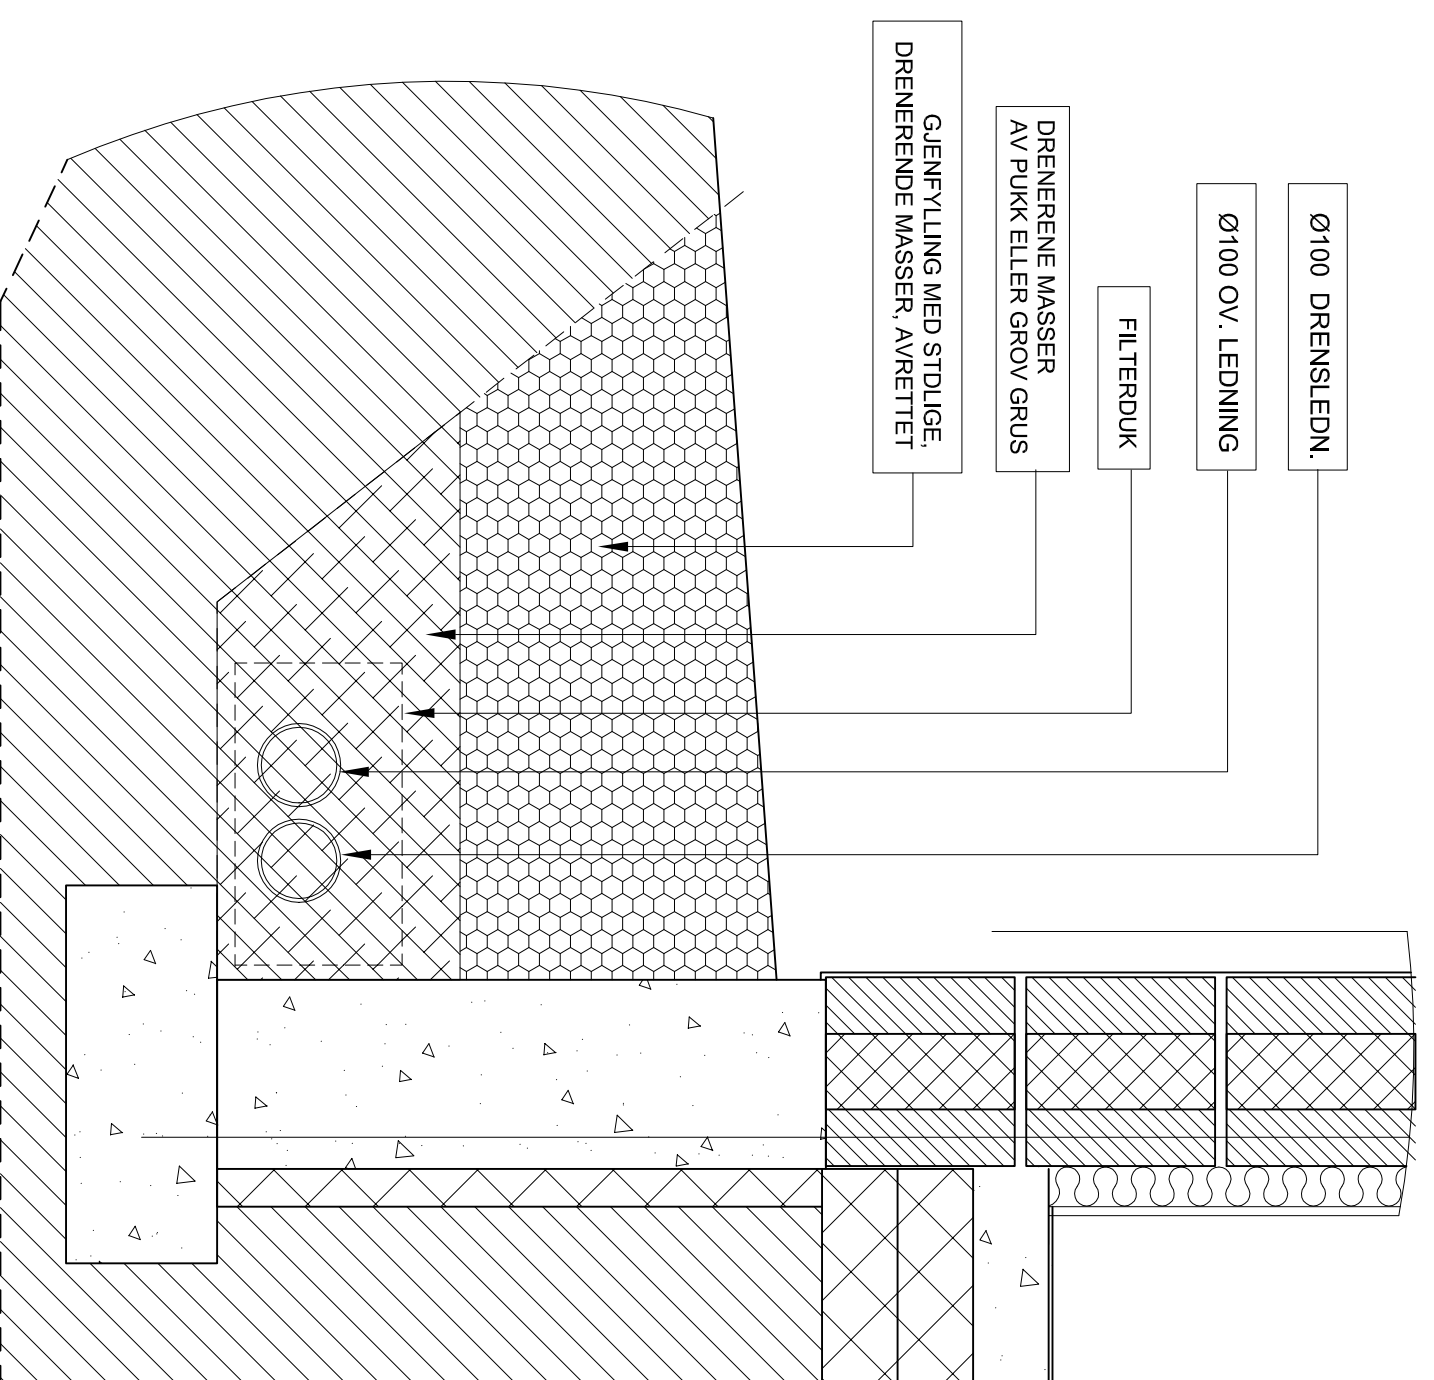

GRØFTEPROFIL DRENSLEDNING MOT GRUNNMUR

G.NR 64 BR NR 207
ØKSNES KOMMUNE

REV.	DATO	REVIDERT	SIGN.

PROSJEKT	TANGSPRELLEN BARNEHAGE	TILTAKSNAVER	ØKSNES KOMMUNE
SOMMARØY	8430 MYRE	MYRE	8430 MYRE
SAK	8430 MYRE		

TILBYGG	10.04.19	S.JOHANSEN
DETAILJER-RØRANLEGG		SAKSBEHANDLER
		S.JOHANSEN

ANBUDESTEGNING:

ING STEINAR JOHANSEN	MALESTOKK	1:10	FILEF.	P-879	REV.
RÅDG. ING BYGGETEKNIKK	TEGNING NR	879 - 201			

KJØPMANNSGT 7 POSTBOKS 38, 8400 SORTLAND
TELEFON 76 12 37 00 TELEFAX 76 12 37 01 MOBIL 91 67 07 12