

10211946 Breiviklia bygg L

Brannskisse plan 1

Dato: 24.04.2019

Sweco AS har ikke sjekket utførelse på bygget og forutsetter at dette er gjort/oppgradert iht. byggeforskrift av 1985.

Forutsetninger:

-Bygningsbrannklasse 2


-Fortsatt heldekkende brannalarmanlegg

Symbolforklaring:

■ Branncellebegrensende vegg EI60 [B60]

■ Branncellebegrensende vegg EI 60 A2-s1,d0 [A60]

9 Branncellebegrensende dør EI 30 Sa

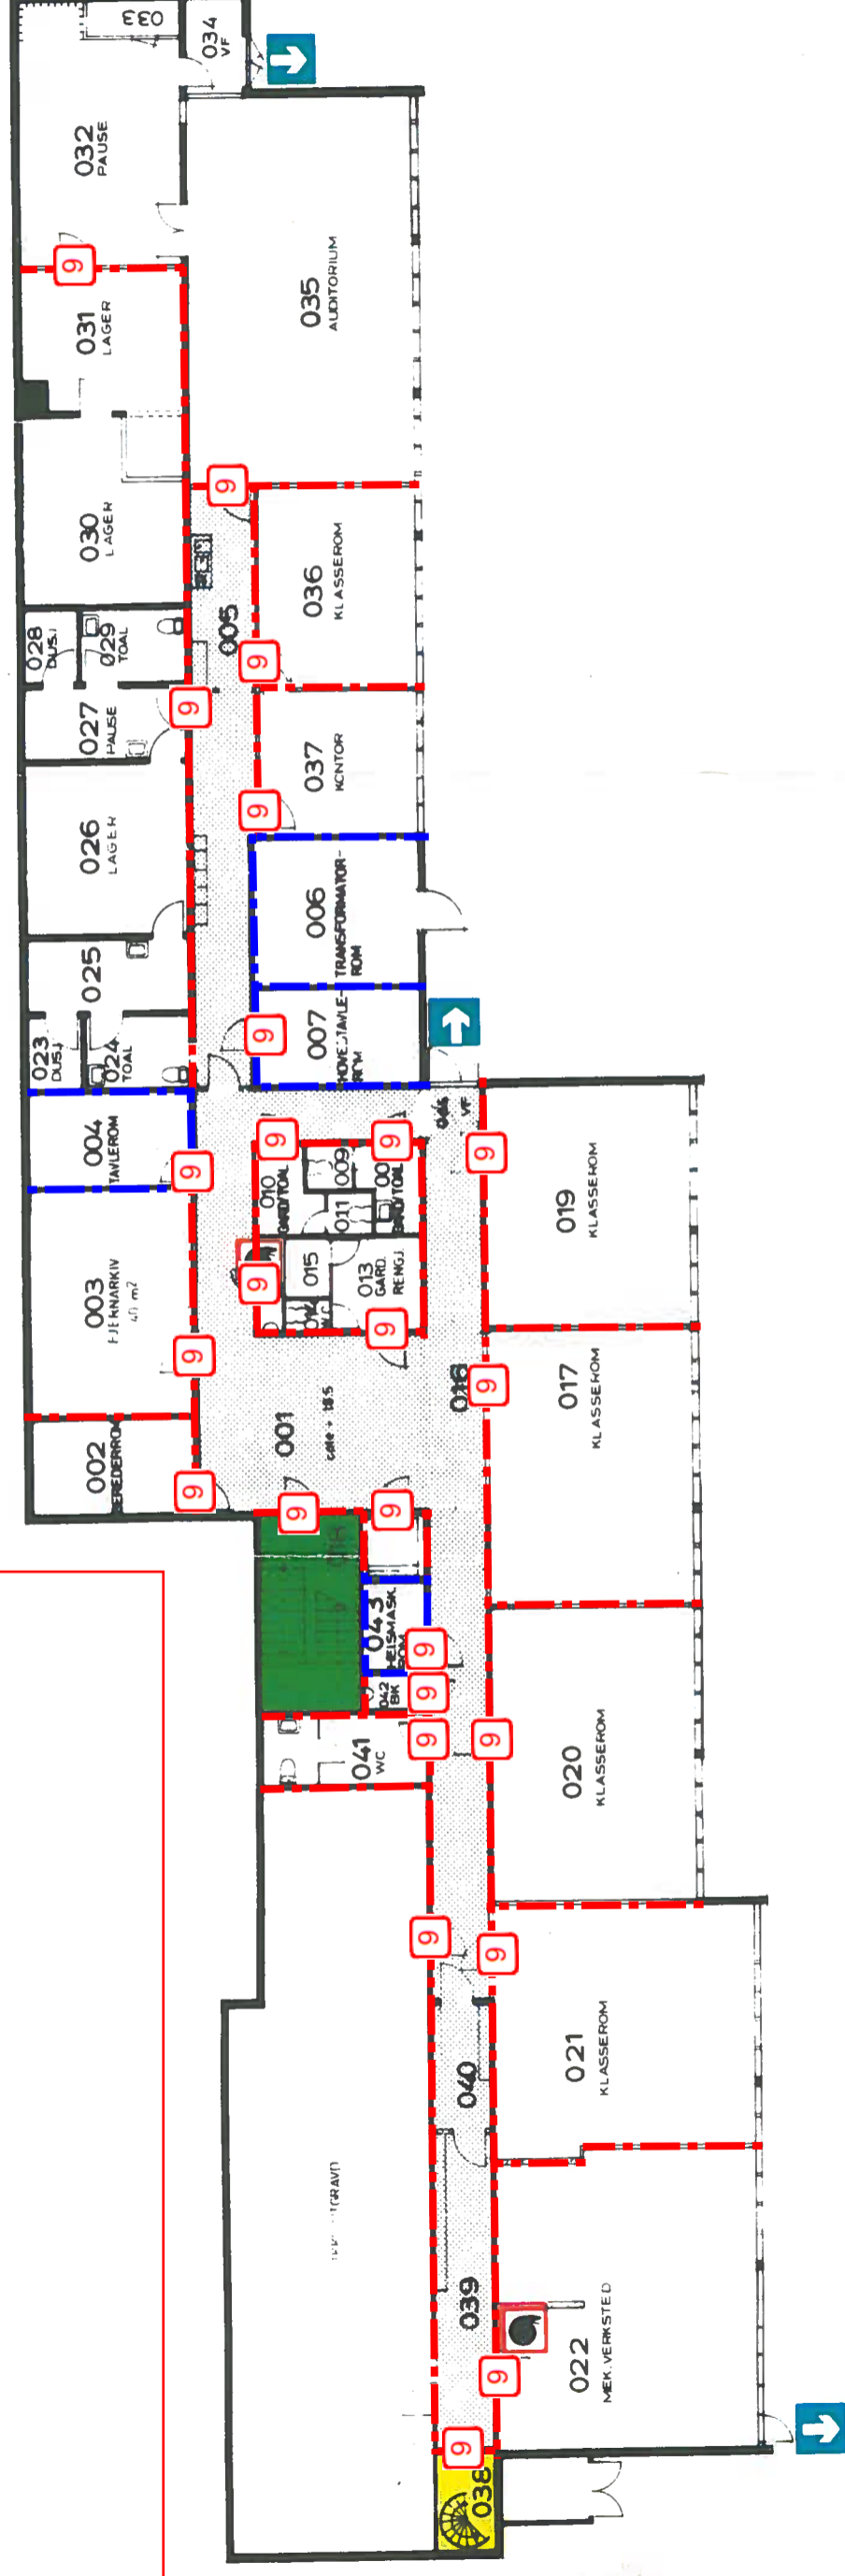

### SYMBOLLISTE:



TRAPPEROM



UTGANG



INTERNTRAPP



HUSBRANNSLANGE

## Statens Arbeidsrådgivnings- kontor, Tromsø

BRANNTekNISK TEgNING  
SOKKEL

Dato: 05.08.93

Rev.:

Rev.:

Tegn.: KR

BRANNTekNISK RÅDGIVER  
Narve Strandskogen A/S