


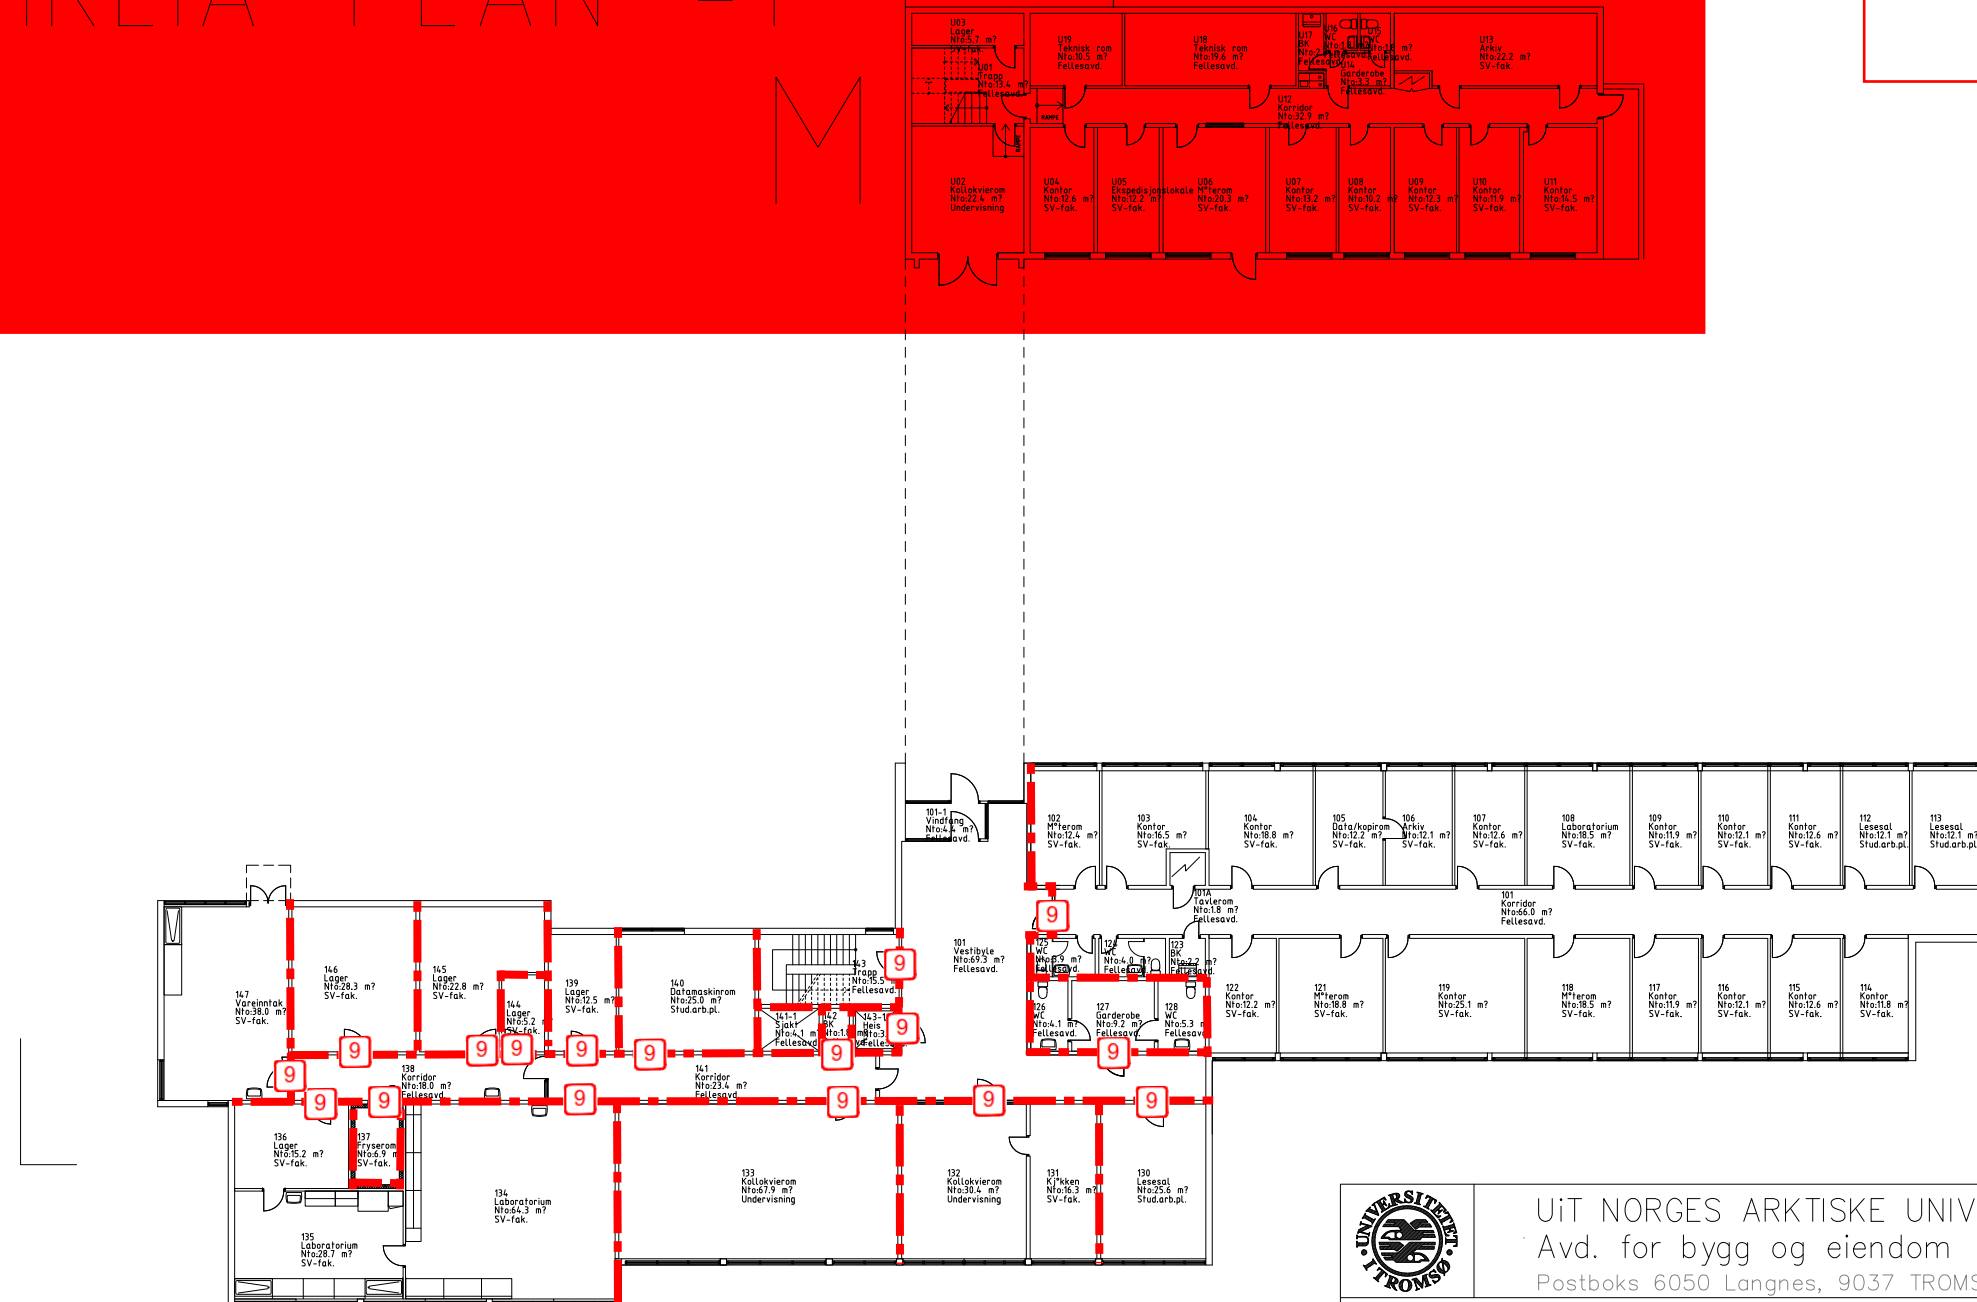
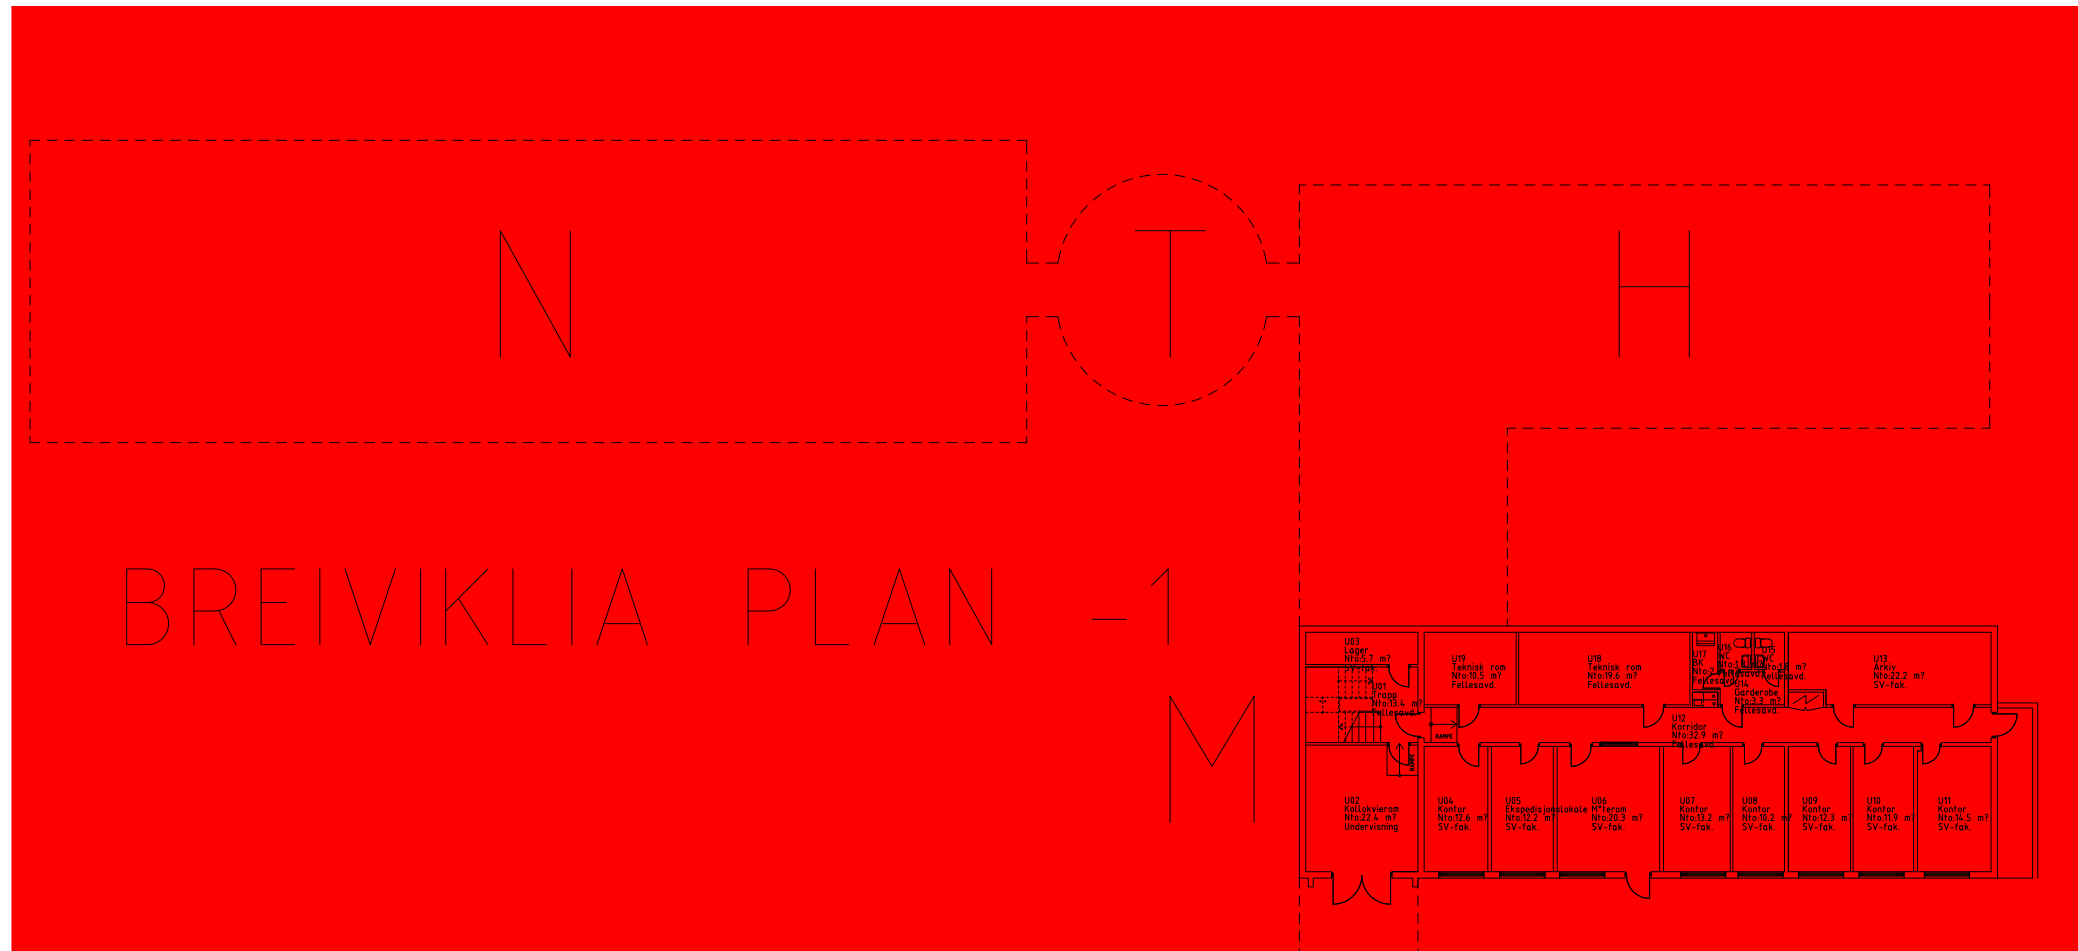


10211946 Breiviklia bygg L  
 Brannskisse plan 2  
 Dato: 24.04.2019  
 Sweco AS har ikke sjekket utførelse på bygget og forutsetter at bygget er oppgradert iht. byggeforskrift av 1985 og at tilsendte planer stemmer.

Forutsetninger:  
 -Bygningsbrannklasse 2  
 -Forutsatt heldekkende brannalarmanlegg

Symbolforklaring:

-  Branncellebegrensende vegg EI60 [B60]
-  Branncellebegrensende dør EI 30 Sa [B30]
-  Ikke en del av tiltaket.



	UiT NORGES ARKTISKE UNIVERSITET Avd. for bygg og eiendom Postboks 6050 Langnes, 9037 TROMSØ		Telefon: 77644937 Telefax: 77645700 Epost: postboks-bea@adm.uit.no
	TEGNING: BREIVIKLIA Plan U1		TEKN. NR. L27 09A20
FAG: A	DATO: 30.04.2013	TEGNET AV: KH	GODKJENT AV: KH
FILNAVN: \\ad.uit.no\uit\teknisk_bygg\K:			MÅLESTOKK: 1:300
			REV: