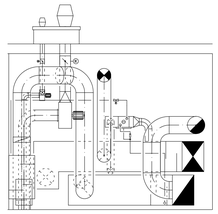

SNITT 2-2

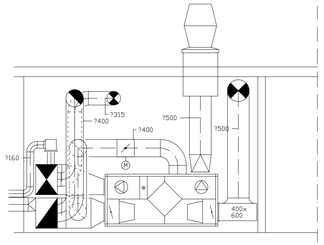

SNITT 1-1

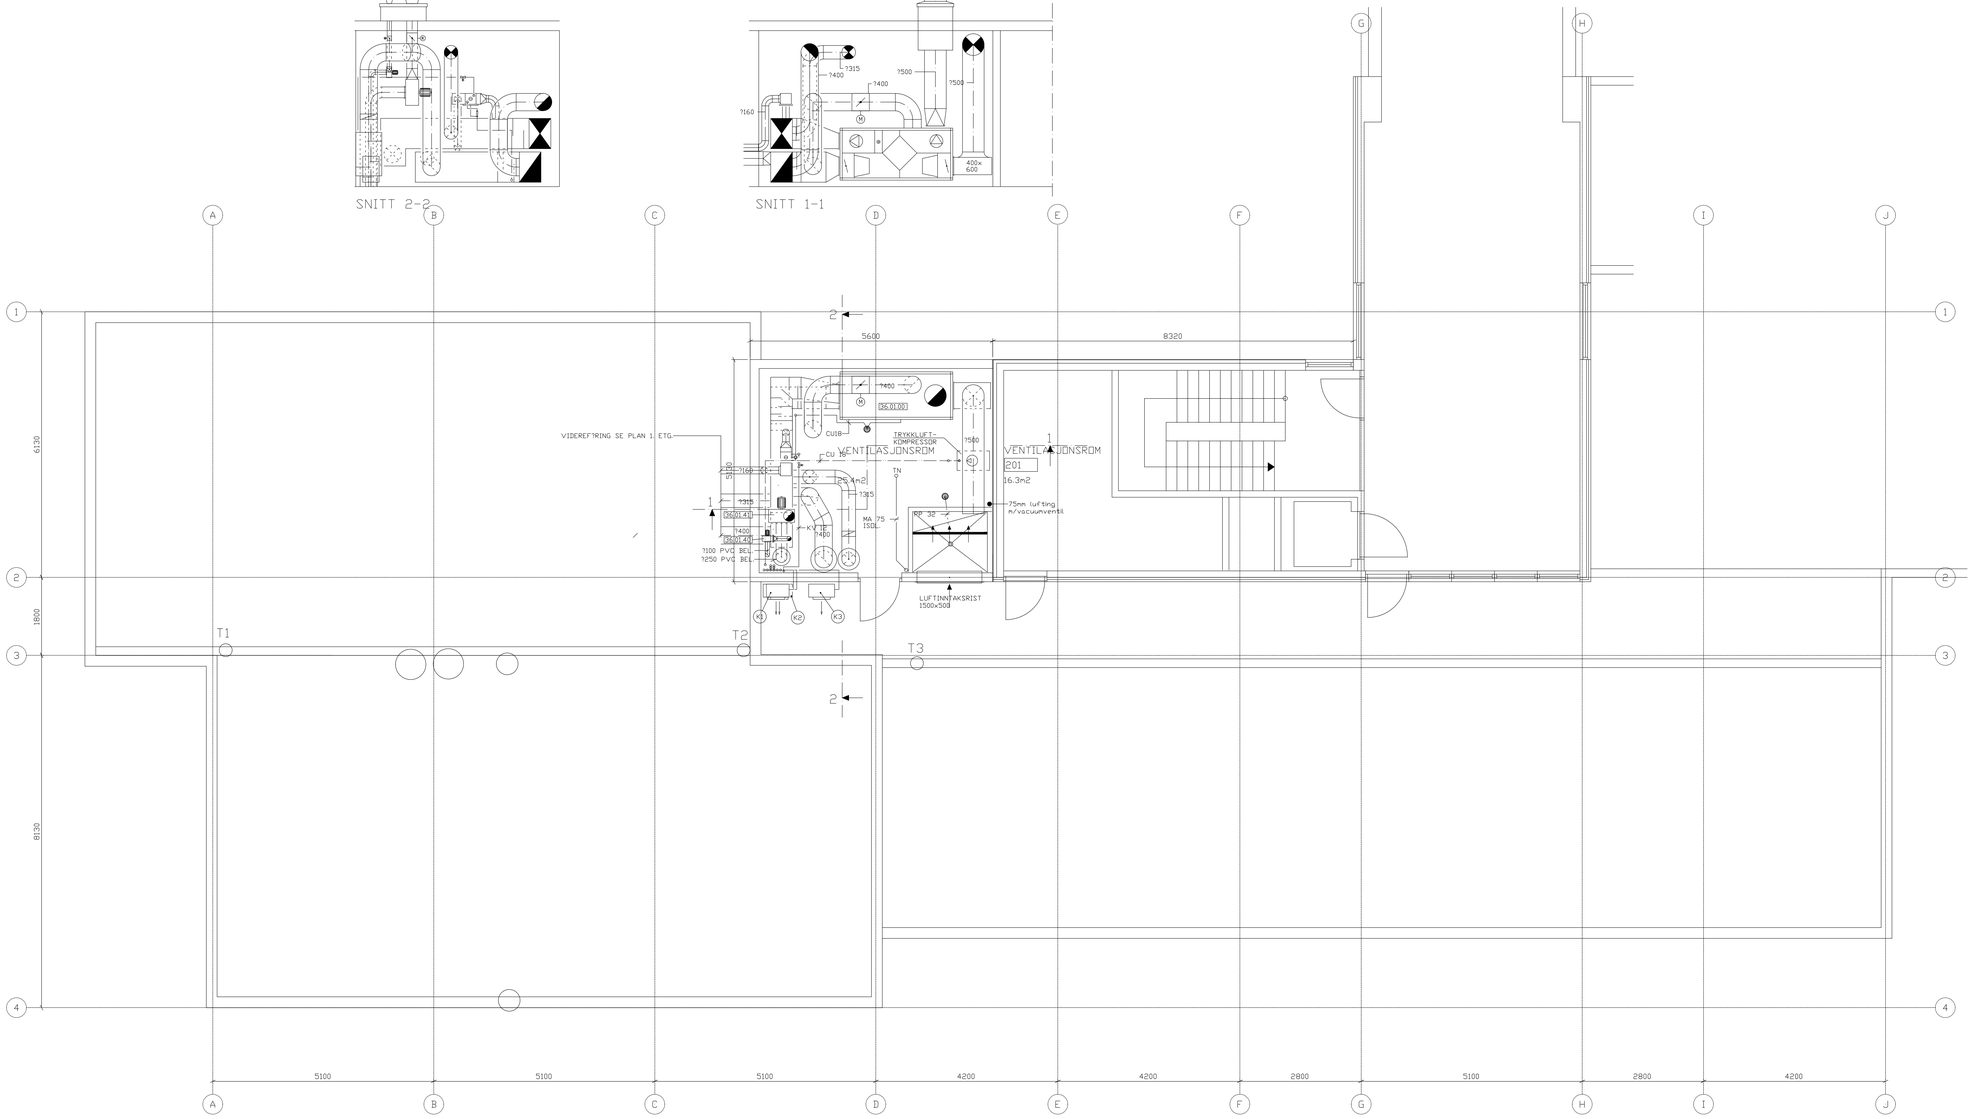

A ARBEIDSTEGNIG 19.01.96 J.B.

PLAN 2.ETG. OG TAKPLAN

1:50

V 687-201 A