


1:100 Fasade Nordvest

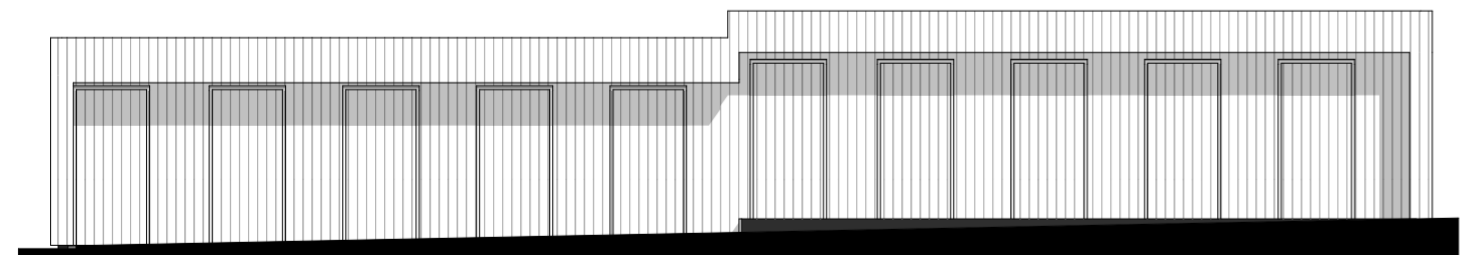


1:100 Fasade Nordøst


Fasader sportsbod




1:100 Fasade Sørvest - Sportsbod

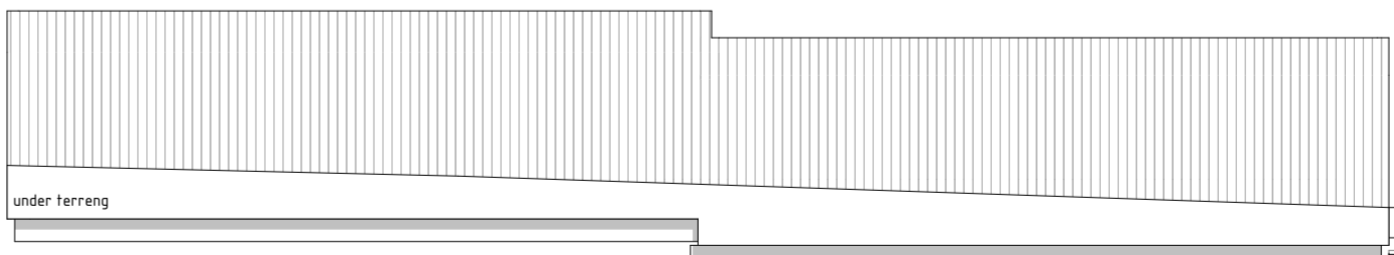

1:100 Fasade Nordøst - Sportsbod

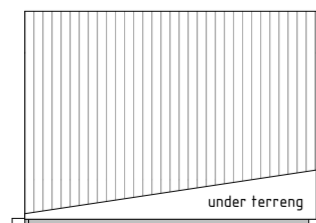

1:100 Fasade Sørøst - Sportsbod

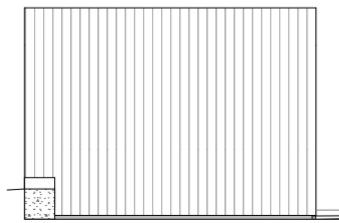

1:100 Fasade Nordvest - Sportsbod

Rev	Nr	Beskrivelse	Dato	Sign	Kontr

Lokalisering:

- Prosjekteringsgruppen
- ARK : yolo tegnestudio as
 Torget 2, 1767 Halden
 Tlf: 4607886
 post@yolo-tegnestudio.no
 - RIB : Rådg. ing. Bygg
 RIBveien 19, 0000 RIBbyen
 Tlf: 900 00 000
 rb@ribfirma.no
 - RIE : Rådg. ing. Elektro
 RIEveien 19, 0000 RIEbyen
 Tlf: 900 00 000
 re@riefirma.no
 - RIV : Rådg. ing. VVS
 RIVveien 19, 0000 RIVbyen
 Tlf: 900 00 000
 riv@rivfirma.no

Fase
 Anbudsfase



 Arkitekt:
yolo tegnestudio as
 Torget 2, 1767 Halden
 post@yolo-tegnestudio.no
 www.yolo-tegnestudio.no
 org: 916322925
 yolo tegnestudio as

Tilleshaver	Godkjent
Halden kommune Eiendom, Havn, Rokke og Renovasjon	Kontroll prosjekt.
Sign. cf	Kontroll gw

Prosjekt
P3082 Samordnet boliger, Aspeveien
 Aspeveien 1 A, 1781 Halden


Gnr./Bnr./Festnr.	Tegningsnr.	Prosjektnr. for prosjekterende/lev.
61/217	A40-101	

Type tegning
Fasade Nordvest og Nordøst

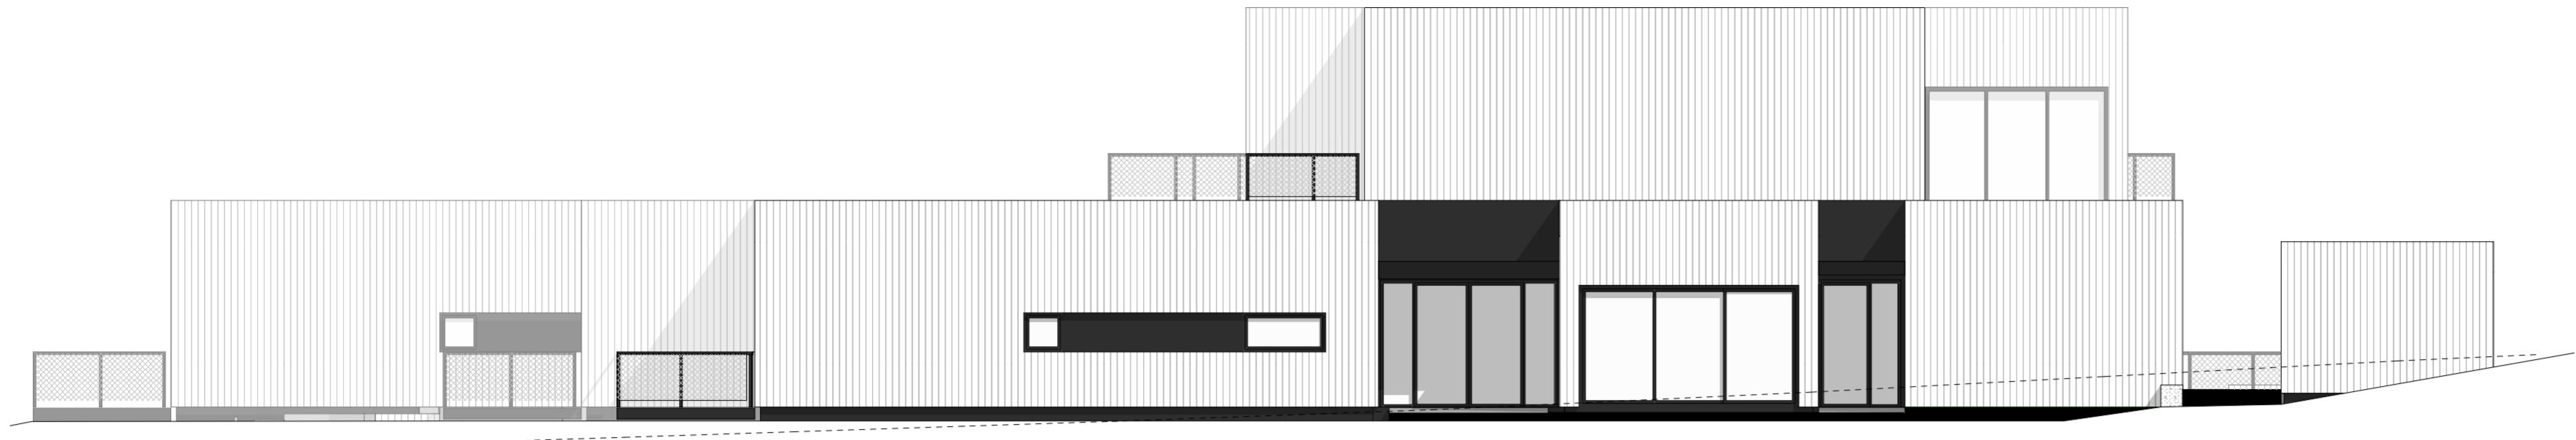


----- eksisterende terreng
———— nytt terreng


1:100 Fasade Sørøst

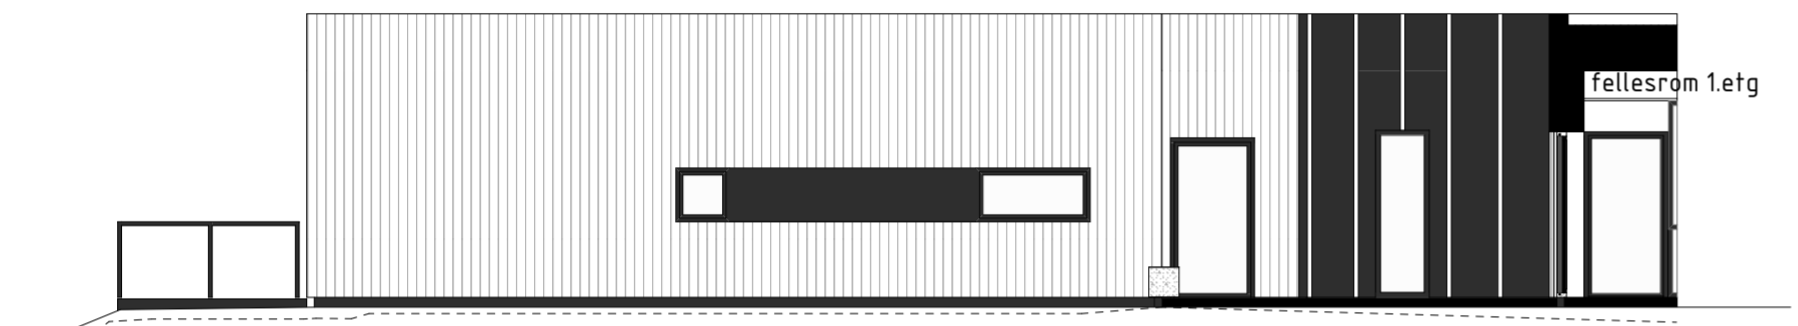

1:100 delfasade fasade sørøst

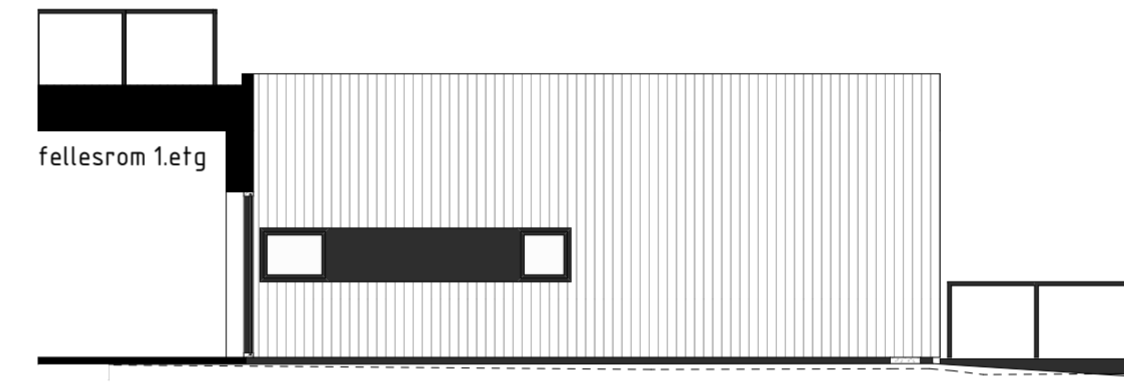


1:100 delfasade fasade sørvest

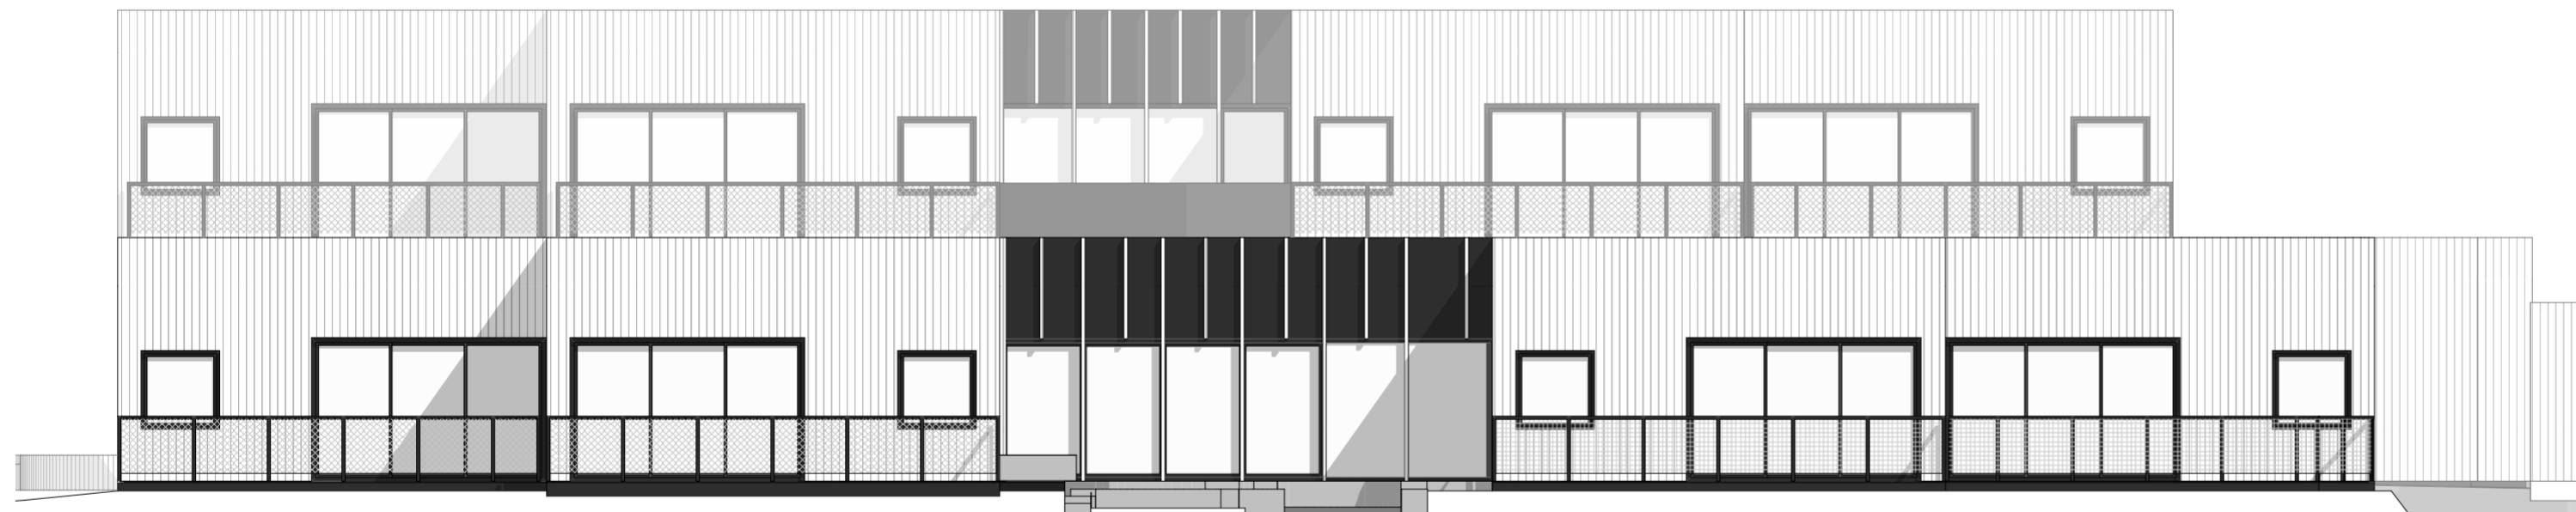


1:100 Fasade Sørvest


Fasader sykkelbod

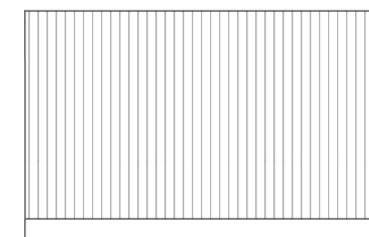


1:100 Fasade Sørøst - Sykkelbod

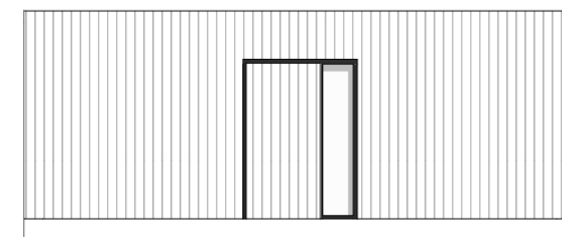

1:100 Fasade Sørvest - Sykkelbod

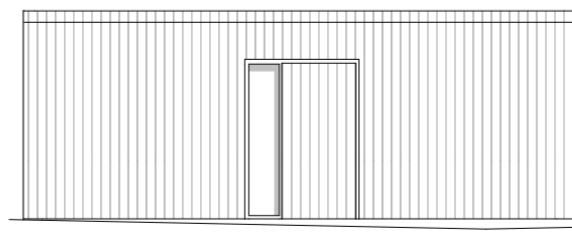

1:100 Fasade Nordøst - Sykkelbod

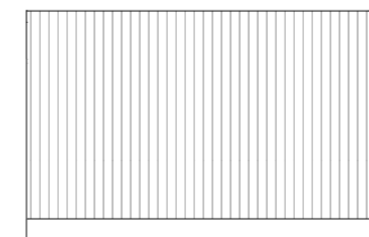

1:100 Fasade Nordvest - Sykkelbod

Rev	Nr	Beskrivelse	Dato	Sign	Kontr

Lokalisering:

Prosjekteringsgruppen

- ARK : yolo tegnestudio as Torget 2, 1767 Halden, Tlf: 4607886, post@yolo-tegnestudio.no
- RIB : Rådg. ing. Bygg RIBveien18, 0000 RIBbyen, Tlf: 000 00 000, rb@ribfirma.no
- RIE : Rådg. ing. Elektro RIEveien18, 0000 RIEbyen, Tlf: 000 00 000, re@riefirma.no
- RIV : Rådg. ing. VVS RIVveien18, 0000 RIVbyen, Tlf: 000 00 000, rv@rivfirma.no

Fase Anbudsfase

 Arkitekt:
yolo tegnestudio as
Torget 2, 1767 Halden
post@yolo-tegnestudio.no
www.yolo-tegnestudio.no
org: 916322925

Tilleshaver Halden kommune Eiendom, Havn, Rokke og Renovasjon

Prosjekt P3082 Samordnet boliger, Aspeveien Aspeveien 1 A, 1781 Halden

Gnr./Bnr./Festnr. 61/217

Prosjektnr. #61 Tegningsnr. A40-102

Type tegning Fasade Sørøst og Sørvest