



MERKNAD:
REF BRANNRAPPORT / LYDRAPPORT
MED TEGNINGER FOR KRAV TIL DØRER,
VINDUER OG VEGGER.

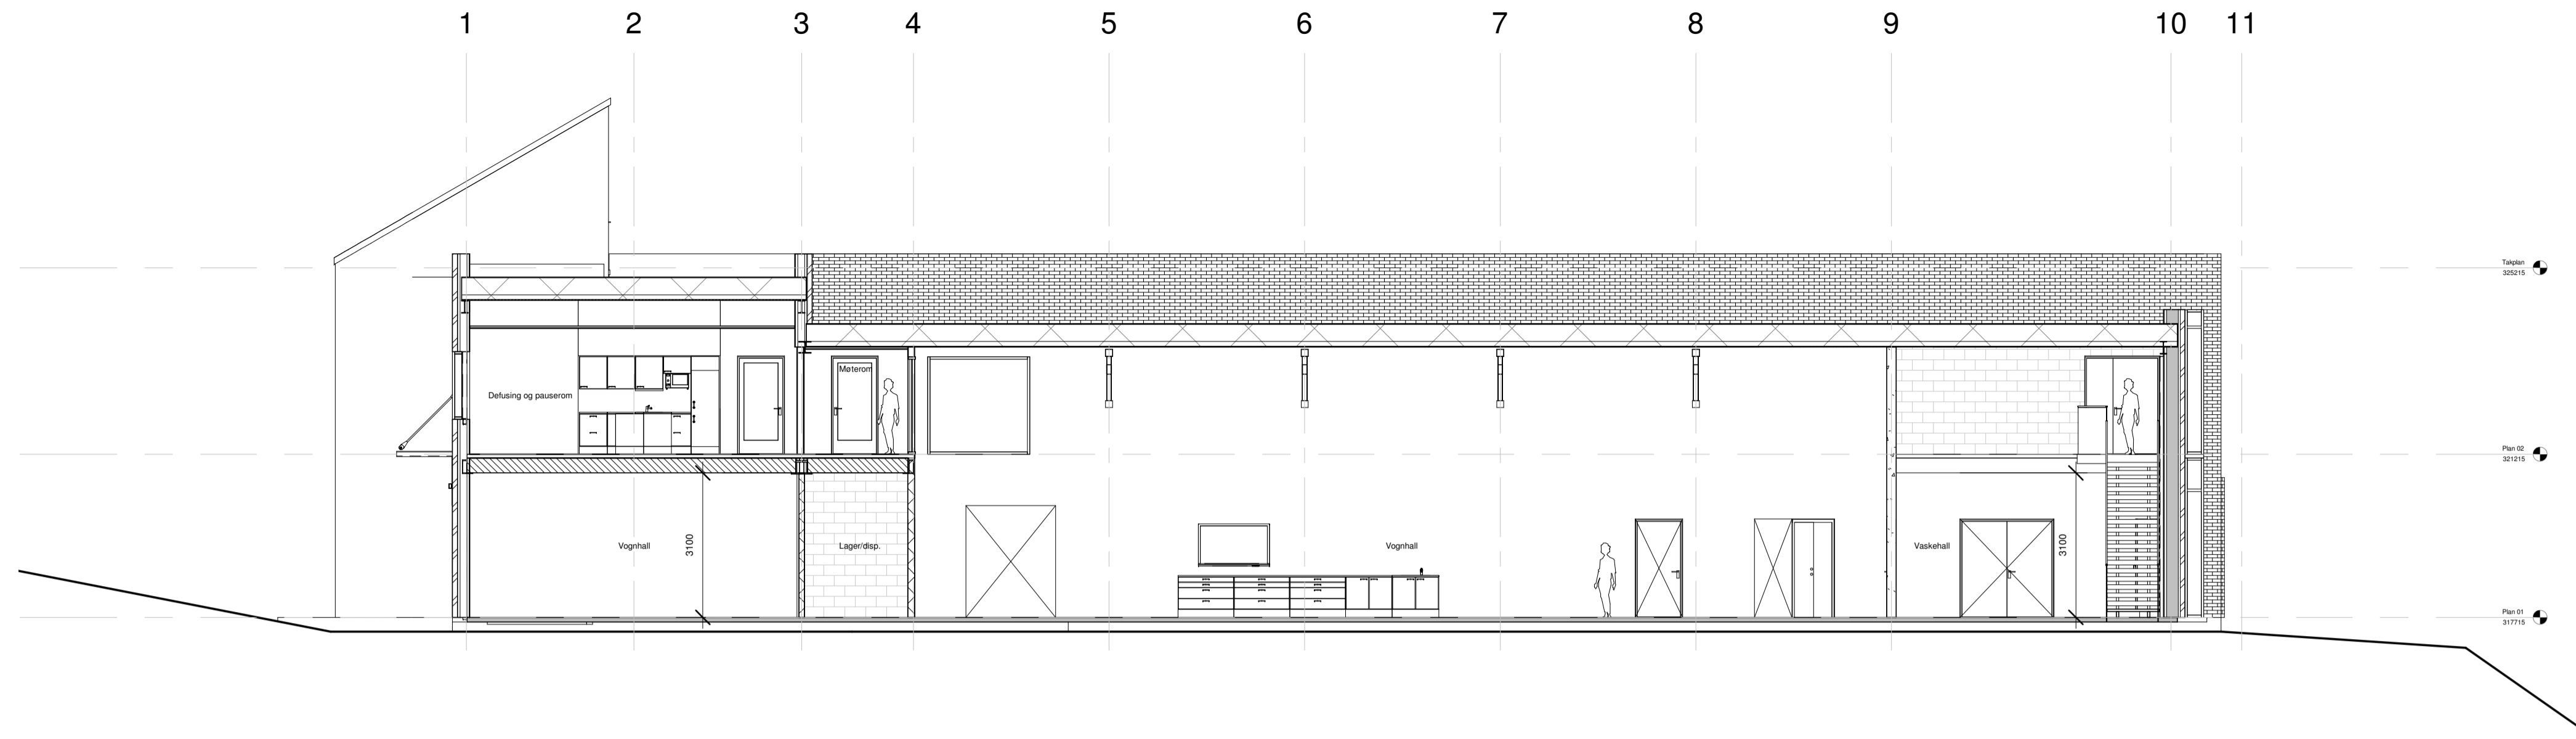


SNITT A-A
1 : 100

GB GA C B A

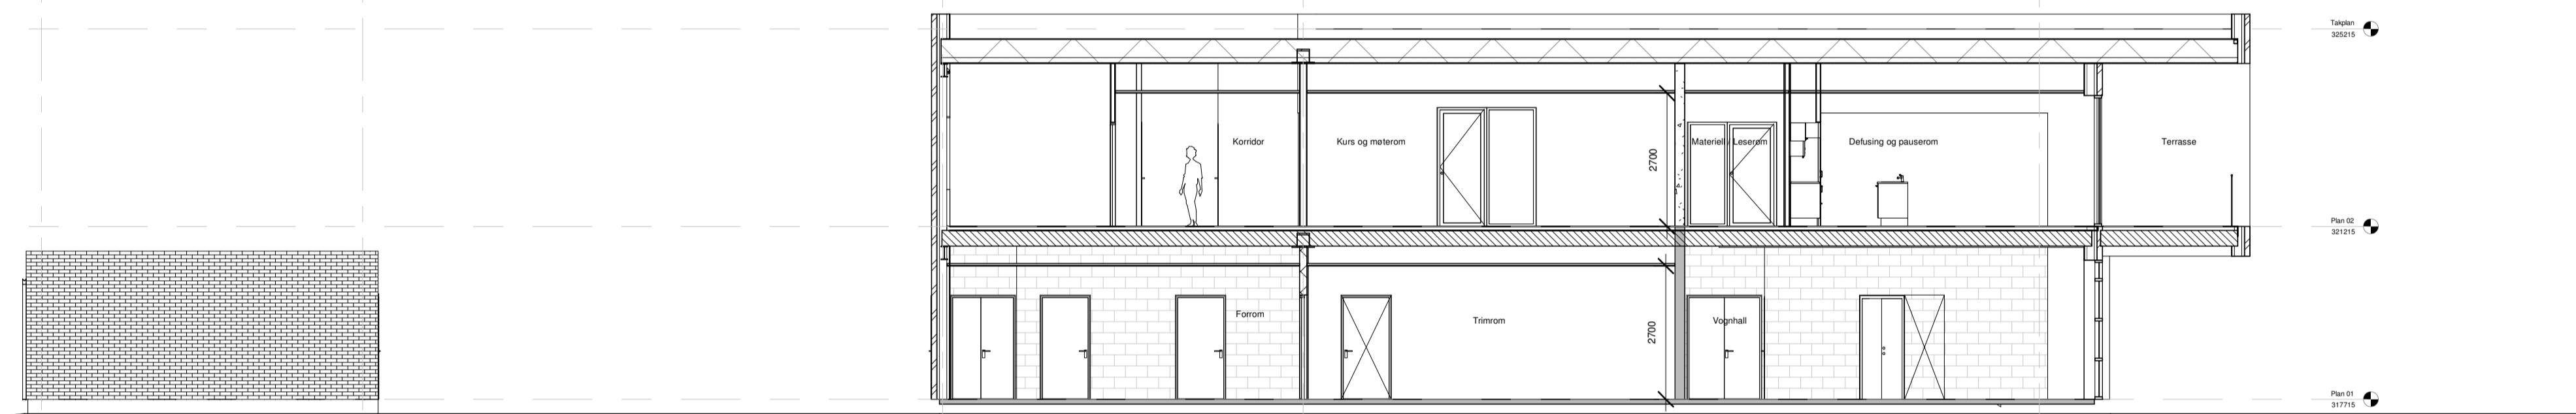

SNITT B-B
1 : 100

GB GA C B A

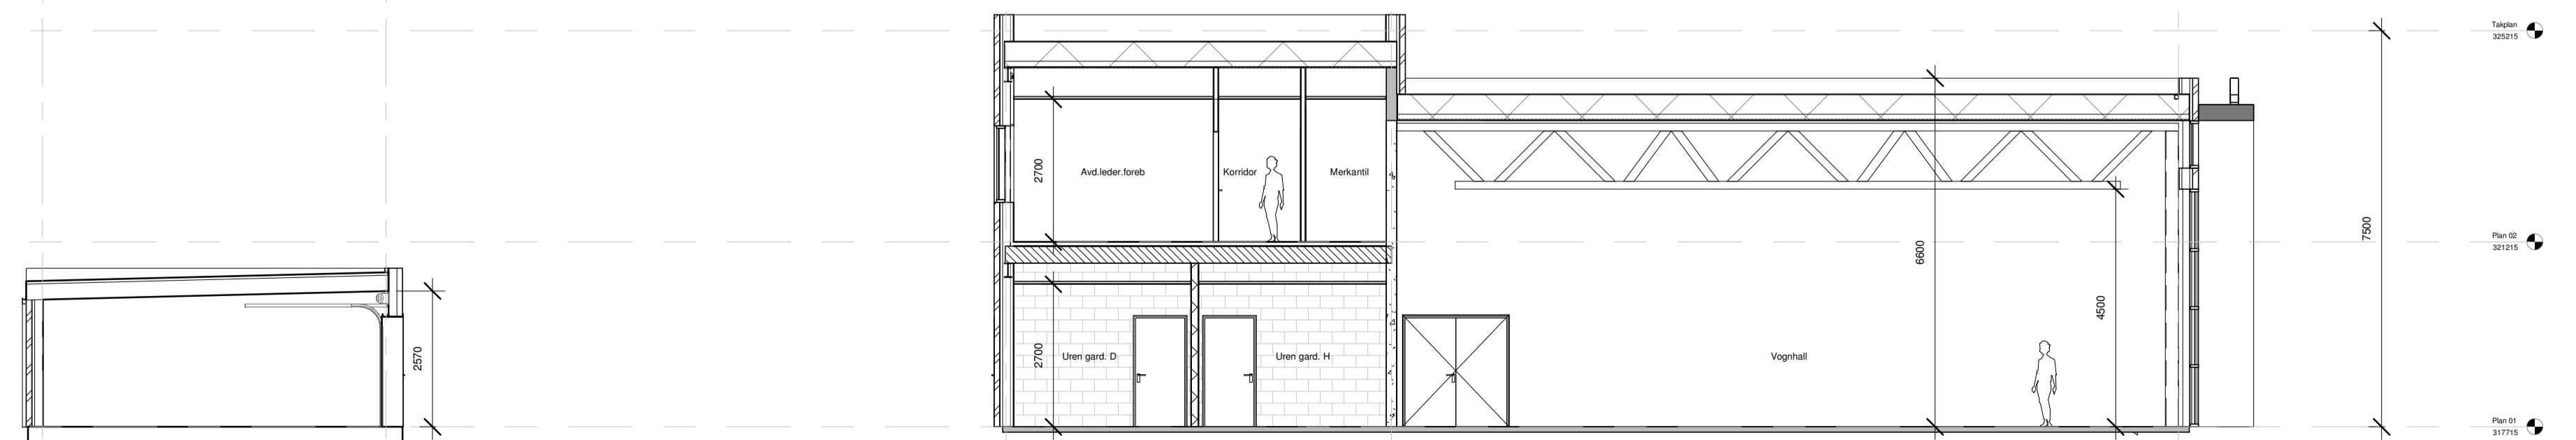

SNITT C-C
1 : 100

Rev.	1	Underlag for totalentreprise	FM	27.11.18
		Korrigering	Tegn.	dato

Revisjoner

<input type="checkbox"/>	SKISSEPROSJEKT
<input type="checkbox"/>	FORPROSJEKT
<input type="checkbox"/>	SOKNADSTEGNING
<input type="checkbox"/>	DETALJERPROSJEKT
<input checked="" type="checkbox"/>	ANSUDDSTEGNING
<input type="checkbox"/>	ARBEIDSTEGNING
<input type="checkbox"/>	AS BUILT

2018-37
Vestre Toten Brannstasjon

ARK JAF arkitektkontor AS Jernbanegata 4, 0621 Gjøvik, Tlf: 611 150600, e-mail: post@jaf.no

TEGNET	FM/AGH	SAKSBEHANDLET	GB	KONTROLLERT	GB
DATE	27.11.18	MÅLSTOKK	1 : 100	ARKSTØRRELSE	A1

SNITT A-A,B-B,C-C

TEGNINGSNUMMER	A.40.00.001	REVISJON	1
----------------	-------------	----------	---

