VEDLEGG 6

A.42.00.002

MERKNAD:

REF BRANNRAPPORT / LYDRAPPORT MED TEGNINGER FOR KRAV TIL DØRER, VINDUER OG VEGGER.

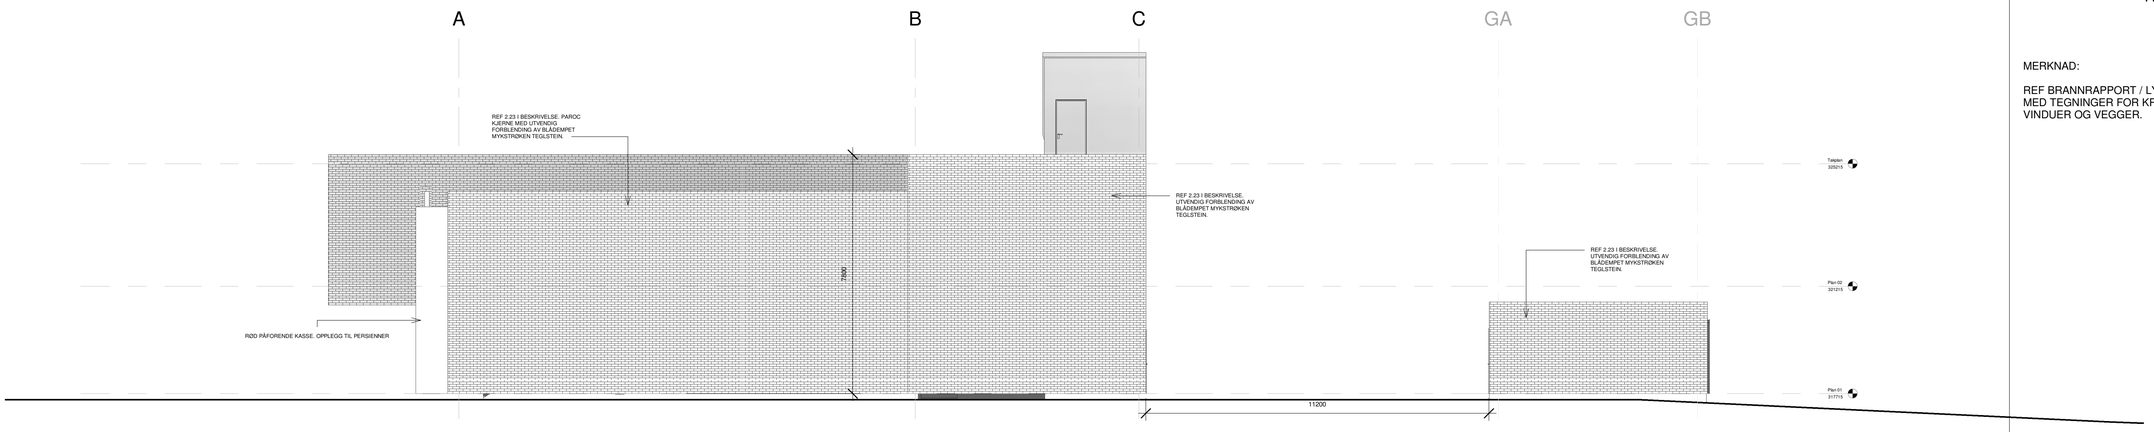

Fasade Øst
1 : 100

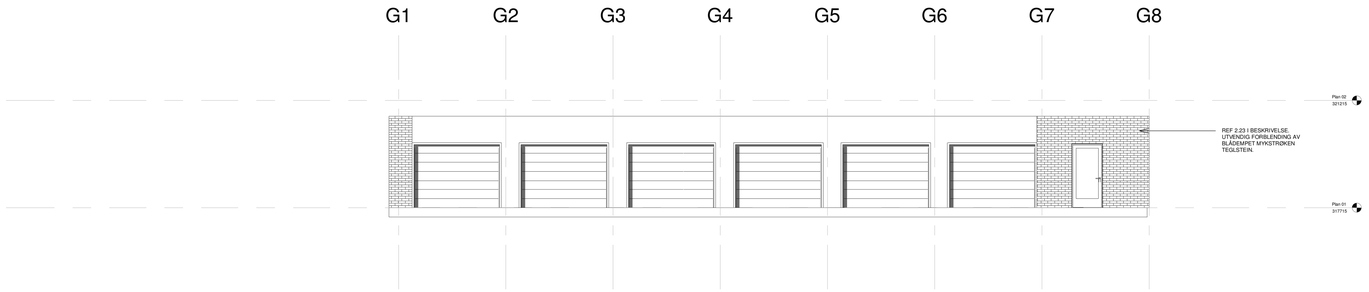

Fasade Sør Garasje
1 : 100

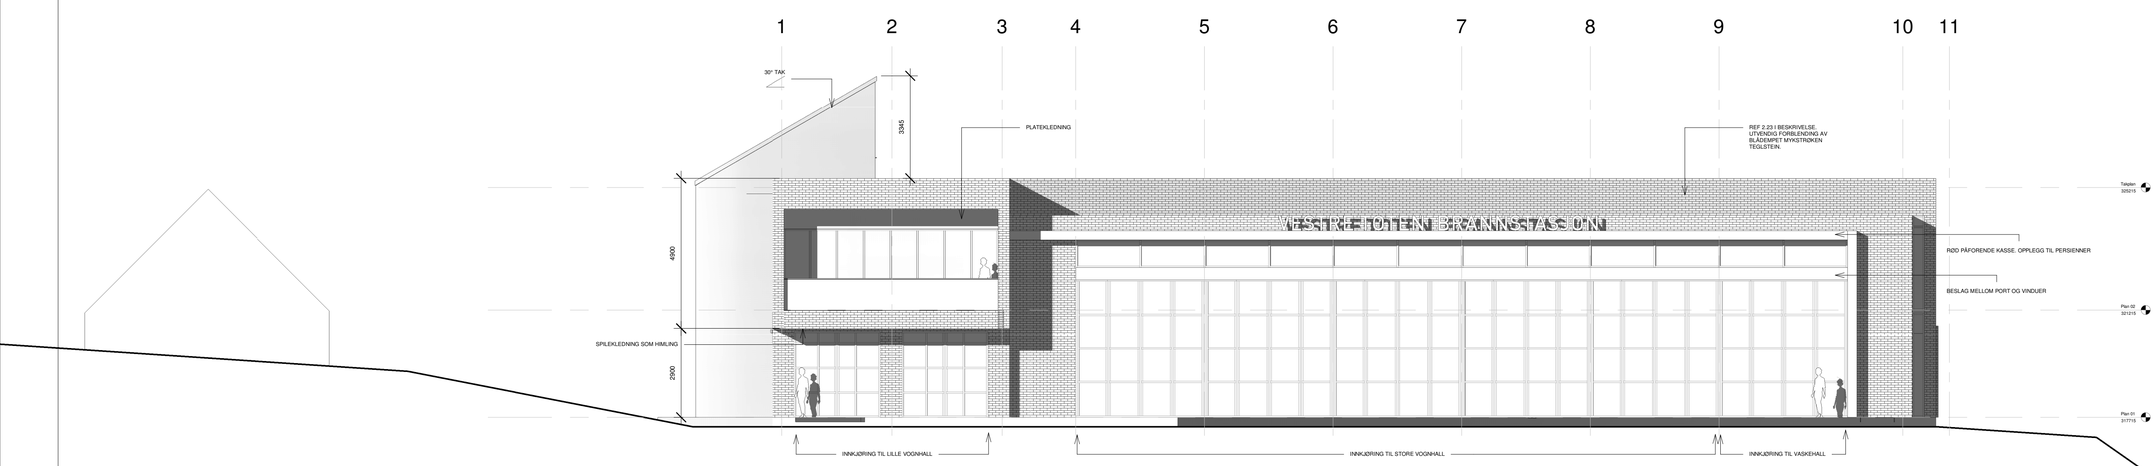

Fasade Sør
1 : 100

Rev.	Korrigering	Tegn.	dato
1	Underlag for totalentreprise	FM	27.11.18

Revisjoner

	SKISSERPROSJEKT
	FORPROSJEKT
	SØKNADSTEGNING
	DETALJERPROSJEKT
X	ANBUDSTEGNING
	ARBEIDSTEGNING
	AS BUILT

2018-37
Vestre Toten Brannstasjon

ARK JAF arkitektkontor AS Jernbanegata 4, 2821 Gjøvik TIF : 611 150600 e-mail : post@jaf.no

TEGNET	SAKSBEHANDLET	KONTROLLERT
FM/AGH	GB	GB
DATO	MÅLESTOKK	ARKSTØRRELSE
27.11.18	1 : 100	A1

Fasade mot Sør og Øst

TEGNINGSNUMMER	REVISJON
A.42.00.002	1

JAF