


Plan 01 - SKJEMA VOGNHALL
1 : 50

SNITT - SKJEMA VOGNHALL
1 : 50

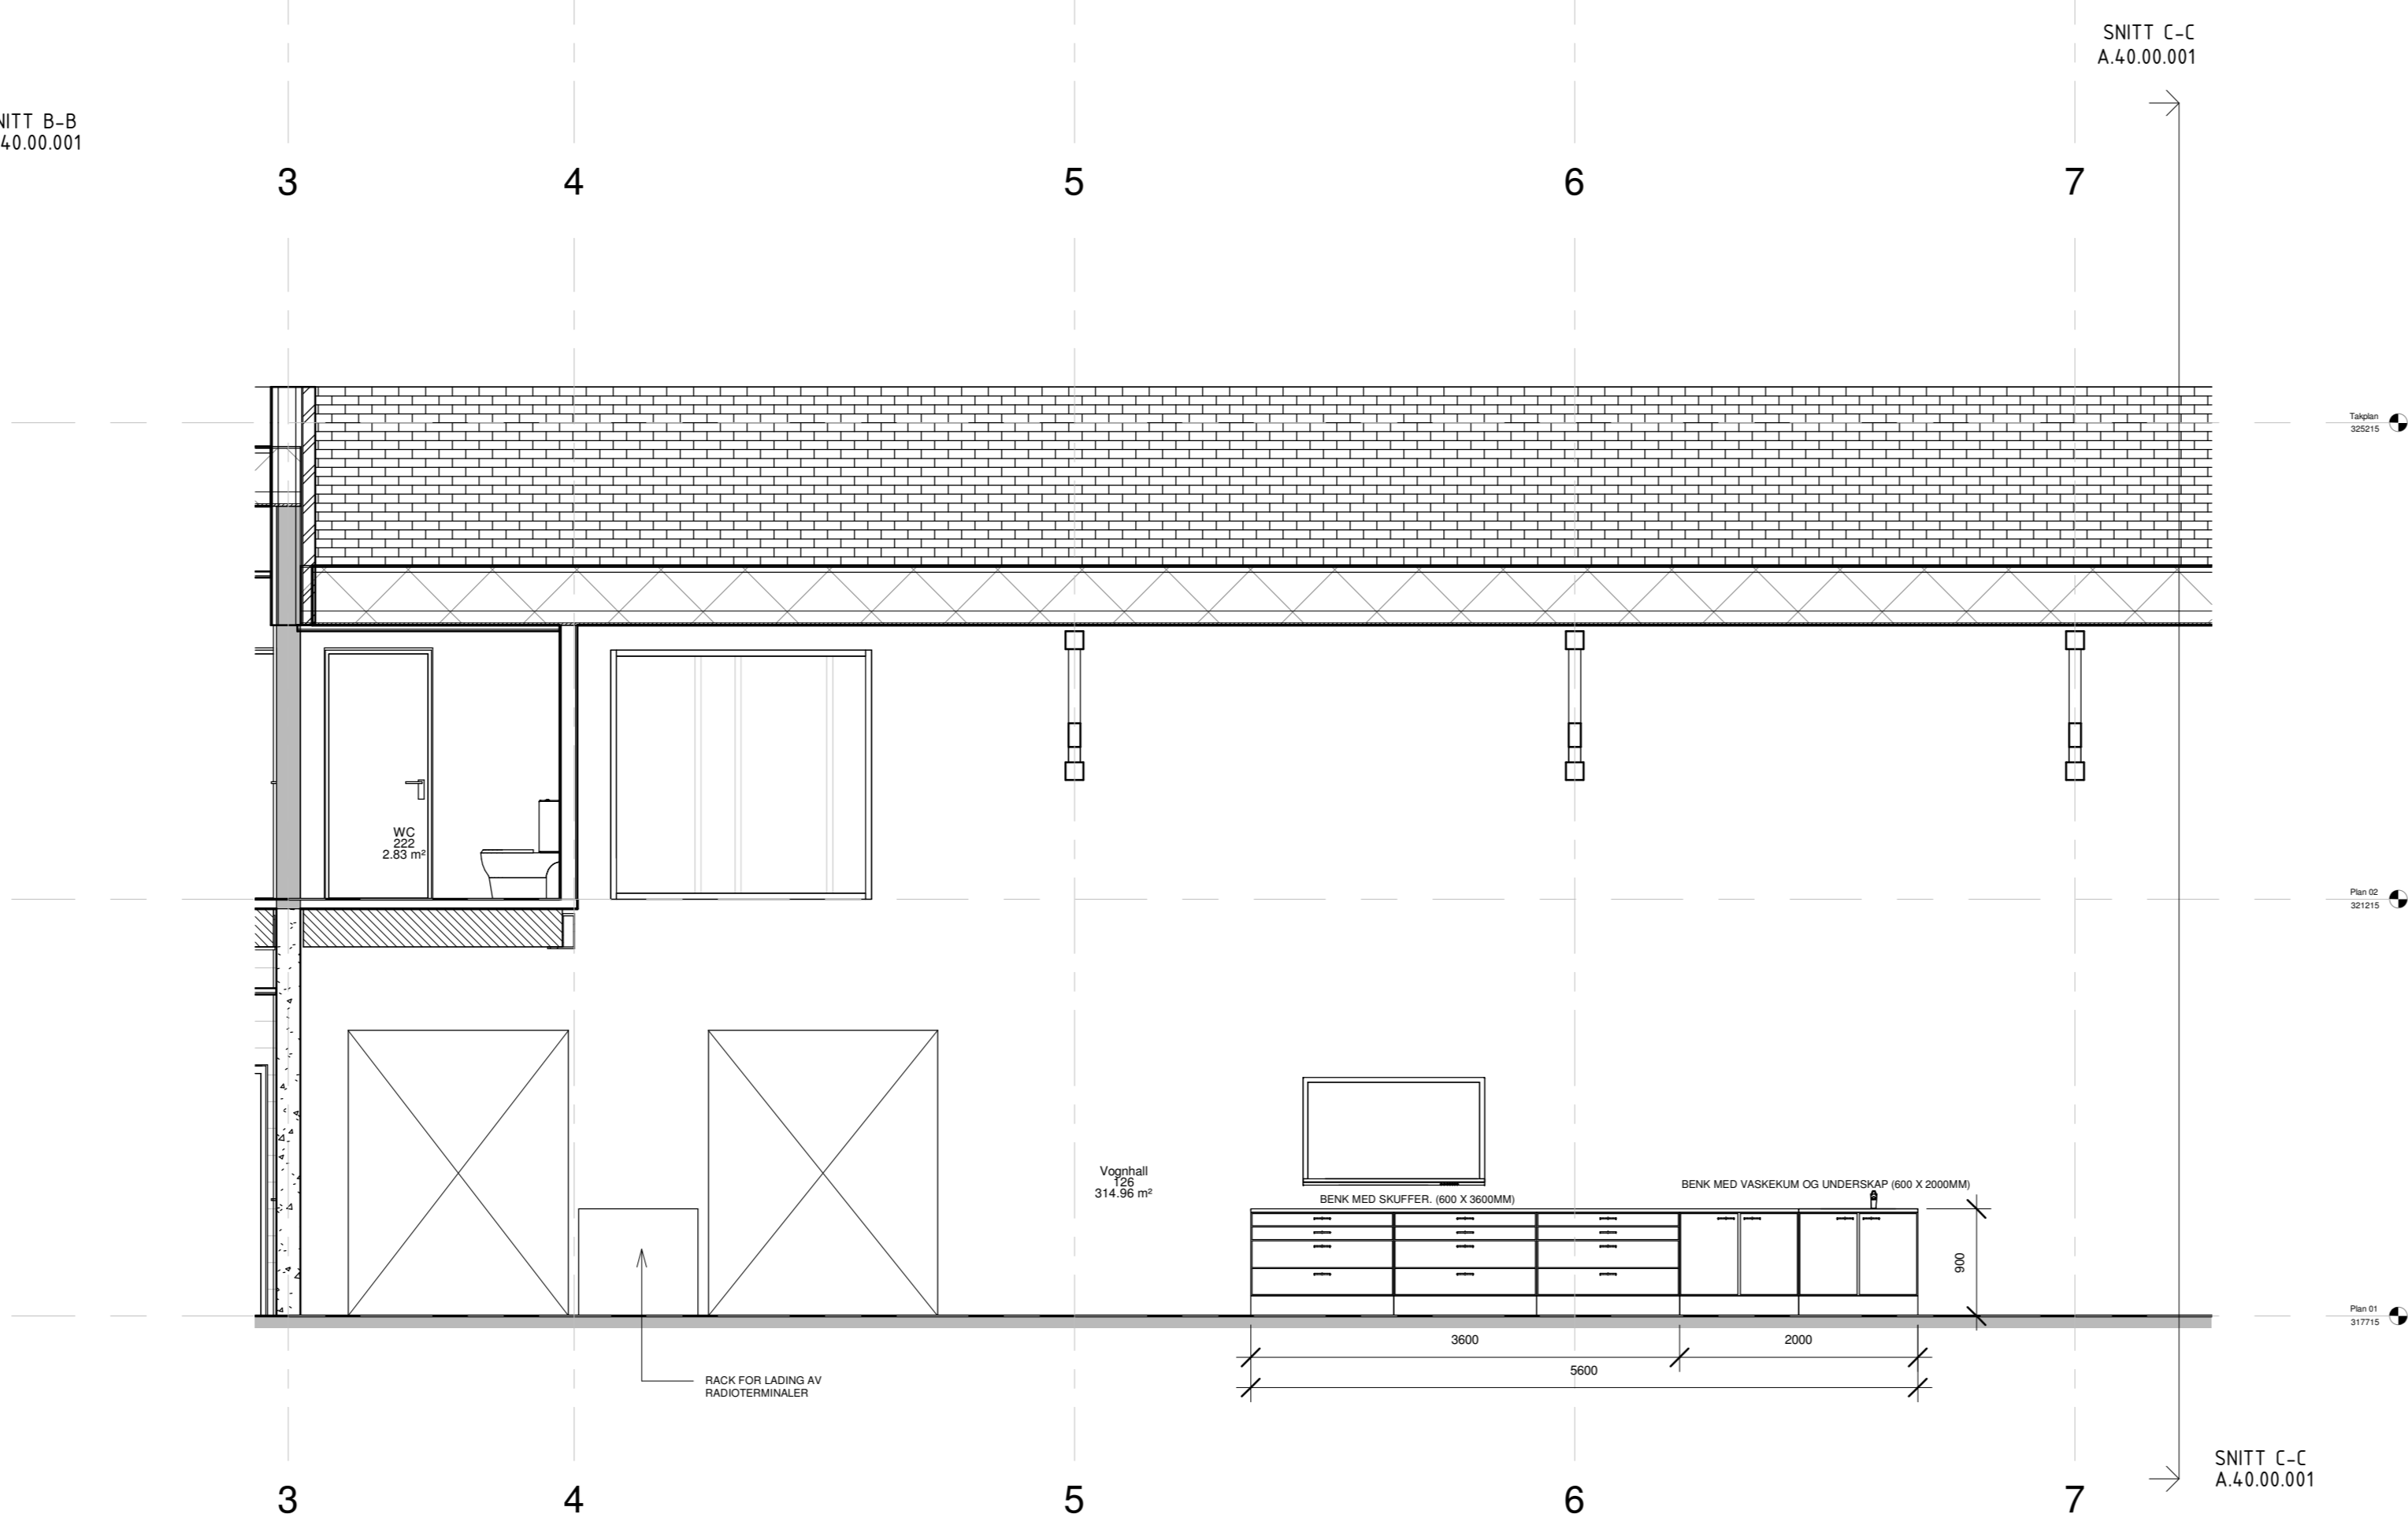

1	Underlag for totalentreprise	FM 02.04.19
Rev.	Konfigering	Figur. dato

Revisjoner

SKISSEPROSJEKT	
FORMPROSJEKT	
BYGNINGSLEDELSE	
DETAILPROSJEKT	
ANBEFELING	
ARBEIDSTEKNING	
AS BUILT	

2018-37
Vestre Toten Brannstasjon

TEKNET	SKISSEPROSJEKT	KONTROLLERT
FM	GB	GB
02.04.19	1 : 50	PROSJEKTSJEF
		AD

SKJEMA - VOGNHALL

TEGNINGSNUMMER	REVISJON
A.60.01.002	1

JAF